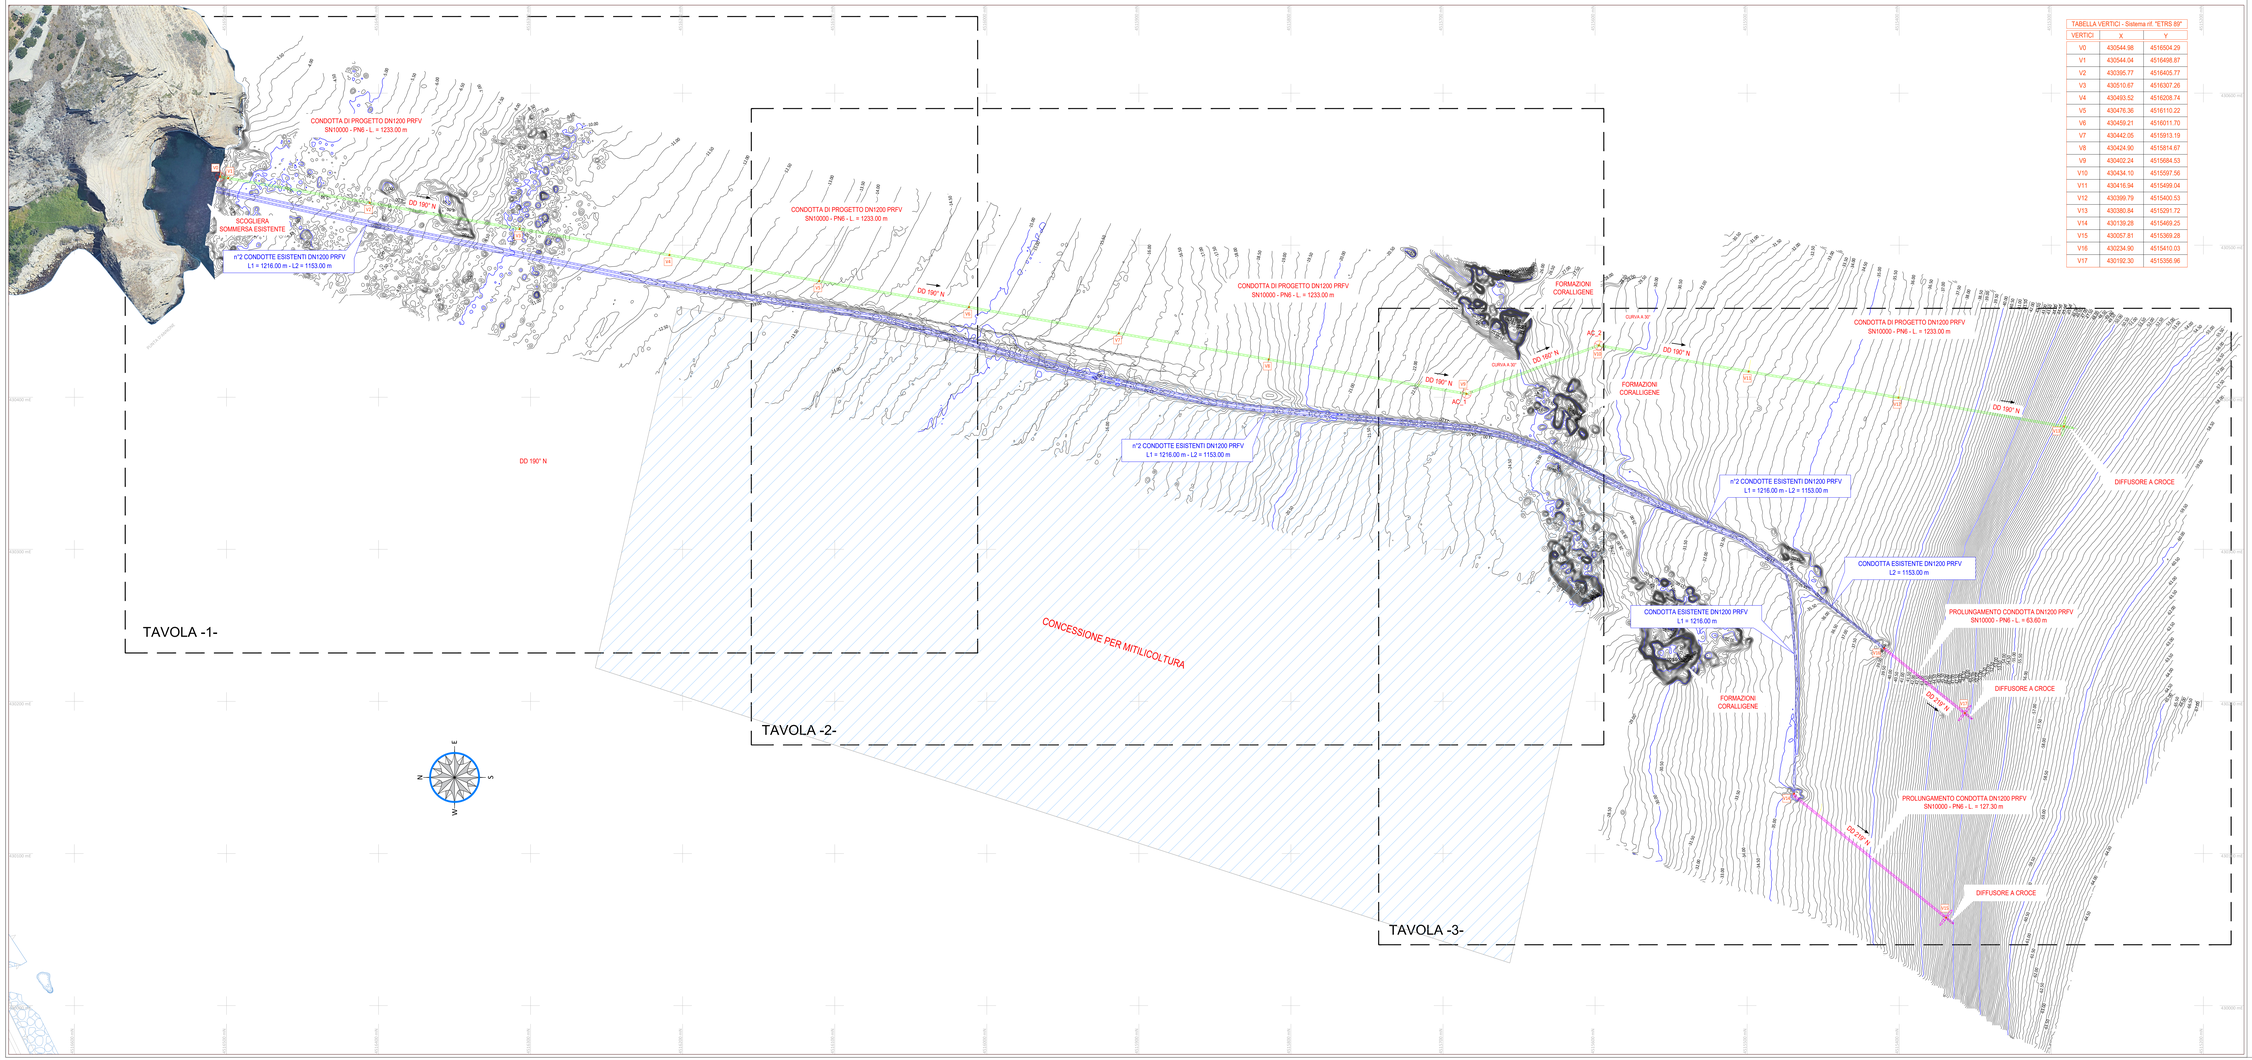

TABELLA VERTICI - Sistema rif. "ETRS 89"		
VERTICI	X	Y
V0	430544.98	4516504.29
V1	430544.04	4516498.87
V2	430395.77	4516405.77
V3	430510.67	4516307.26
V4	430493.52	4516208.74
V5	430476.36	4516110.22
V6	430459.21	4516011.70
V7	430442.05	4515913.19
V8	430424.90	4515814.67
V9	430402.24	4515684.53
V10	430434.10	4515597.56
V11	430416.94	4515499.04
V12	430399.79	4515400.53
V13	430380.84	4515291.72
V14	430139.28	4515469.25
V15	430057.81	4515369.28
V16	430234.90	4515410.03
V17	430192.30	4515396.96

CONDOTTE SOTTOMARINE ESISTENTI IN PRFV DN 1200

CONDOTTA SOTTOMARINA DI PROGETTO IN PRFV DN 1200

PROLUNGAMENTO CONDOTTE SOTTOMARINE ESISTENTI IN PRFV DN 1200

QUADRO DI UNIONE DELLE TAVOLE IN SCALA 1:500

LEGENDA

SIMBOLI CARTOGRAFICI

Reticolato chilometrico ETRS 89

GENERALE

Base Cartografica

Rotta di progetto con indicazione dei vertici notevoli

BATIMETRIA

Isobate in metri passo 5 m riferite al l.m.m.

Isobate in metri passo 0.50 m riferite al l.m.m.

Isobate in metri passo 0.25 m riferite al l.m.m.

PARAMETRI GEODETICI e CARTOGRAFICI

DATUM : ETRS 89
PROIEZIONE : T.M.

ZONA	: 33	ELLISSOIDE	: GRS 80
FALSO EST	: 500000	SEMIASSE MAGGIORE	: 6378137
FALSO NORD	: 0	SCHIACCIAMENTO	: 298,257222101
MERIDIANO CENTRALE	: 15° E		
FATTORE DI SCALA	: 0.9996		

SCALA 1 : 1000

0 20 40 60 80 100m

AREA DI RILEVANTE INTERESSE NAZIONALE DI BAGNOLI - COROGLIO (NA)

D.P.C.M. 15.10.2015

Interventi per la bonifica ambientale e rigenerazione urbana dell'area di Bagnoli - Coroglio

Infrastrutture, reti idriche, trasportistiche ed energetiche dell'area del Sito di Interesse Nazionale di Bagnoli - Coroglio

Presidenza del Consiglio dei Ministri
U. O. COMMISSARIO STRAORDINARIO DEL GOVERNO PER LA BONIFICA AMBIENTALE E RIGENERAZIONE URBANA DELL'AREA DI RILEVANTE INTERESSE NAZIONALE BAGNOLI - COROGLIO

STAZIONE APPALTANTE

INVITALIA
Agenzia nazionale per l'attrazione degli investimenti e lo sviluppo d'impresa SpA

Funzione Servizi di Ingegneria

Direzione Area Tecnica
Opere civili
Arch. Giulia LEONI

INVITALIA S.p.a. Soggetto Attuatore, in attuazione all'art. 33 del D.L. n. 133/2014, convertito con legge n. 164/2014, e del D.P.C.M. 15 ottobre 2015, gli Atti Negoziali e i provvedimenti amministrativi relativi alla fase di progettazione sono emessi dal Direttore Generale Ing. Gilberto Dialuce

RESPONSABILE UNICO DEL PROCEDIMENTO Ing. Vincenzo MASI CTS

PROGETTO DI FATTIBILITA' TECNICA ED ECONOMICA
RTI costituito da: INVITALIA S.p.a. - Direzione Area Tecnica - Funzione Servizi di Ingegneria
Ing. Luciano SCHIANO DI PEPE
Ing. Giuseppe CORALLO
Ing. Vincenzo MASI
Ing. Giulia LEONI
Ing. Michele DI BENEDETTO
Ing. Valeria CARRILLO
Ing. Valeria CARRILLO
Ing. Valeria CARRILL