


TABELLA VERTICI - Sistema rif. "ETRS 89"

VERTICI	X	Y
V0	430544.98	4516504.29
V1	430544.04	4516498.87
V2	430395.77	4516405.77
V3	430510.67	4516307.26
V4	430493.52	4516208.74
V5	430476.36	4516110.22
V6	430459.21	4516011.70
V7	430442.05	4515913.19
V8	430424.90	4515814.67
V9	430402.24	4515716.15
V10	430434.10	4515597.56
V11	430416.94	4515499.04
V12	430399.79	4515400.53
V13	430380.84	4515291.72
V14	430139.28	4515189.25
V15	430057.81	4515089.28
V16	430234.90	4515110.93
V17	430192.30	4515356.96

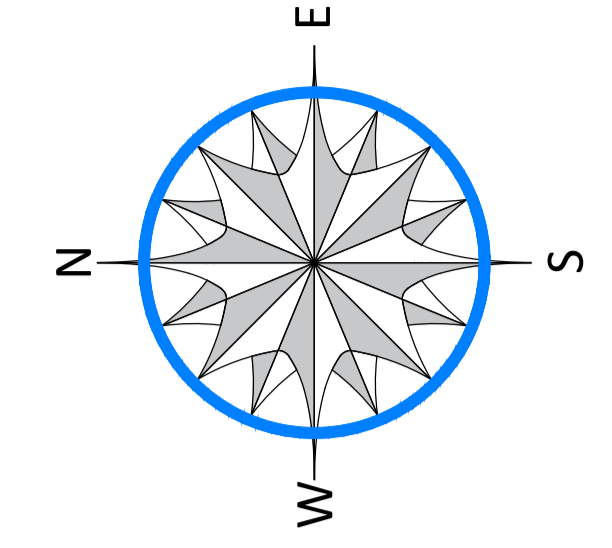

**LEGENDA**

CONDOTTE SOTTOMARINE ESISTENTI IN PRFV DN 1200

CONDOTTA SOTTOMARINA DI PROGETTO IN PRFV DN 1200

PROLUNGAMENTO CONDOTTE SOTTOMARINE ESISTENTI IN PRFV DN 1200

PICCHETTO DI RIFERIMENTO

**LEGENDA**

**Simboli Cartografici**

Reticolato chilometrico ETRS 89

**GENERALE**

Base Cartografica

Rotta di progetto con indicazioni dei vertici notevoli

**BATIMETRIA**

Isobate in metri passo 5 m riferite al l.m.m.

Isobate in metri passo 0.50 m riferite al l.m.m.

Isobate in metri passo 0.25 m riferite al l.m.m.

**PARAMETRI GEODETICI e CARTOGRAFICI**

DATUM: ETRS 89

PROIEZIONE: T.M.

ZONA: 33

FALSO EST: 500000

MERIDIANO CENTRALE: 15° E

FATTORE DI SCALA: 0.9996

ELLIPSOIDE: SEMIASSE MAGGIORE: 6378137

SCHIACCIAMENTO: 296.25222101

GRS 80: 6378137

SCALA 1:1000

CONCESSIONE PER MITILICOLTURA

**AREA DI RILEVANTE INTERESSE NAZIONALE DI BAGNOLI - COROGLIO (NA)**

D.P.C.M. 15.10.2015

Interventi per la bonifica ambientale e rigenerazione urbana dell'area di Bagnoli - Coroglio

Infrastrutture, reti idriche, trasportistiche ed energetiche dell'area del Sito di Interesse Nazionale di Bagnoli - Coroglio

**STAZIONE APPALTANTE**

INVTALIA S.p.A. - Via Roma, 100 - 00187 Roma (RM)

**PROGETTO DEFINITIVO**

REVISIONE	DATA	Emissione	AGGIORNAMENTI	SCALA	DATA	AGGIORNAMENTI	COORDE ELABORATO
0	MAGGIO 2023			1:500	MAGGIO 2023		PP.05.04.07.02

Redatto: MAGGIO 2023 PA  
Verificato: MAGGIO 2023 AD  
Approvato: MAGGIO 2023 RC  
Data: MAGGIO 2023