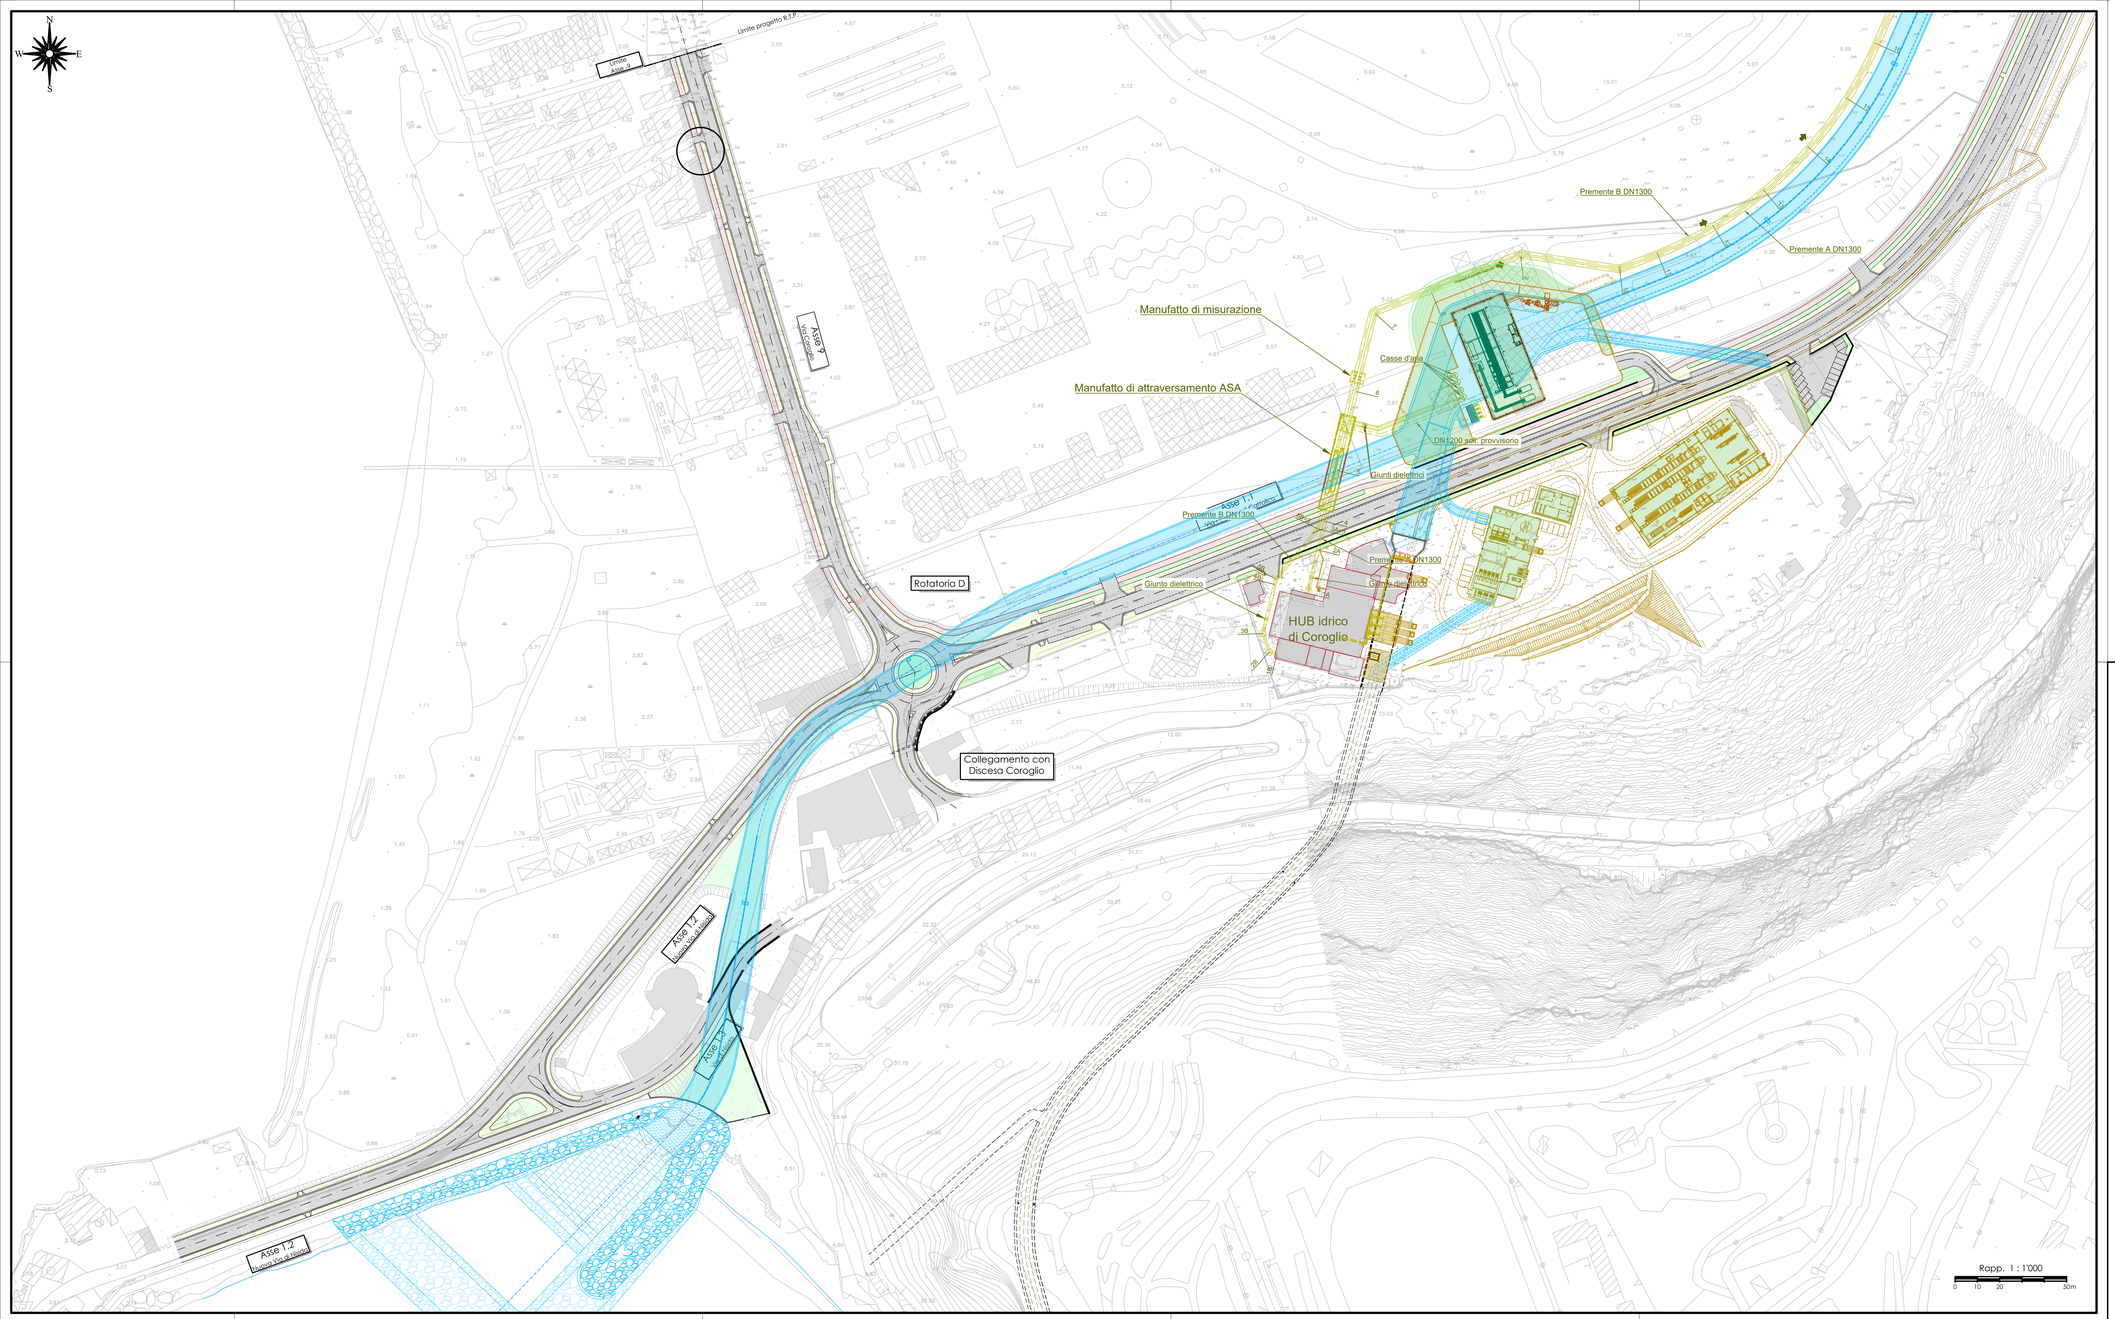

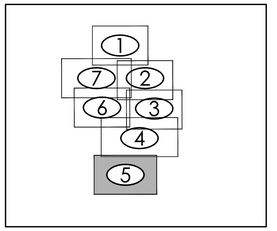

AREA DI RILEVANTE INTERESSE NAZIONALE DI BAGNOLI - COROGLIO (NA)

D.P.C.M. 15.10.2015

Interventi per la bonifica ambientale e rigenerazione urbana dell'area di Bagnoli - Coroglio

Infrastrutture, reti idriche, trasportistiche ed energetiche dell'area del Sito di Interesse Nazionale di Bagnoli - Coroglio

Presidenza del Consiglio dei Ministri
IL COMMISSARIO STRAORDINARIO DEL GOVERNO PER LA BONIFICA AMBIENTALE E RIGENERAZIONE URBANA DELL'AREA DI RILEVANTE INTERESSE NAZIONALE BAGNOLI - CORIGLIO

STAZIONE APPALTANTE

INVITALIA
Agenzia nazionale per l'attrazione degli investimenti e lo sviluppo d'impresa SpA

Funzione Servizi di Ingegneria

Direzione Area Tecnica
Opere civili:
Arch. Giulia LEONI

INVITALIA S.p.a. Soggetto Attuatore, in ottemperanza all'art. 33 del D.L. n. 133/2014, convertito con legge n. 164/2014, e del D.P.C.M. 15 ottobre 2015, ai fini della predisposizione ed esecuzione del Programma di Risanamento Ambientale e la Rigenerazione Urbana per il Sito di Rilevante Interesse Nazionale di Bagnoli-Coroglio

RESPONSABILE UNICO DEL PROCEDIMENTO Ing. Daniele BENOTTI

PROGETTO DI FATTIBILITA' TECNICA ED ECONOMICA

PROGETTAZIONE GEOTECNICA, STRUTTURALE
Ing. Letizia DONADONA

PROGETTAZIONE IDRAULICA
Ing. Claudio DONNALOIA

PROGETTAZIONE ENERGETICA e TELECOMUNICAZIONI
Ing. Claudio DONNALOIA

RELAZIONE GEOLOGICA
Dott. Geol. Vincenzo GUIDO

PROGETTAZIONE DELLA SICUREZZA
Ing. Pietro CAPUANO

COMPUTI E STIME
Geom. Gennaro Di MARTINO

GRUPPO DI LAVORO INTERNO
Collaboratori
Geom. Gennaro Di MARTINO
Ing. Alessandro GIAMBRI
Ing. Davide GRIZIA
Ing. Nunzio LAURO
Ing. Antonio MARRA
Ing. Angelo TERRACCIANO
Ing. Maddalaina ZAGNI

Supporto operativo:
Arch. Ilaria CIOFFI
Arch. Alessio FINZO
Ing. Carmen FIORE
Ing. Giuseppe Giovanni GIURA
Ing. Leonardo GUALCO

SUPPORTO TECNICO-SCIENTIFICO
Prof. Ing. Alessandro PAOLETTI
Ing. Domenico D'ANDILO
Ing. Cristina PANDOLFI

RAGGRUPPAMENTO TEMPORANEO DI PROFESSIONISTI

MANDATARIA
VIA INGEGNERIA Srl
Via Flaminia, 999
00189 Roma (RM)

MANDANTI
QUANTICA INGEGNERIA Srl
Piazza Bovio, 22
80133 Napoli (NA)

WEE Srl
Via Cisterna dell'Olio, 59
80133 Napoli (NA)

AMBIENTE SPA
Via Ripuaria, 169
84013 Cava de' Tirreni (SA)

HYDROMAR SOCIETA' COOPERATIVA
Corso Umberto I, 154
80138 Napoli (NA)

ALPHATEC
Via Cesare Battisti Libera, 13
80127 Napoli (NA)

ING. GIUSEPPE RUBINO
Via Cesare Battisti, 53
80122 Napoli (NA)

COORDINAMENTO DELLA PROGETTAZIONE
Ing. Matteo DI GIROLAMO
Ing. Giovanni PIAZZA

PROGETTAZIONE OPERE STRUTTURALI

PROGETTAZIONE OPERE STRUTTURALI SPECIALI
Ing. Fernando PACIFICO

PROGETTAZIONE OPERE IMPIANTISTICHE ELETTRICHE
Ing. Giuseppe VACCA

PROGETTAZIONE OPERE DI VIABILITA' ORDINARIA
Ing. Gaetano RUBINO

PROGETTAZIONE ARENA SANT'ANTONIO-HUB DI COROGLIO
Ing. Giuseppe VACCA

PROGETTAZIONE OPERE IDRAULICHE A RETE
Ing. Giulio VIPARELLI

PROGETTAZIONE OPERE A MARE E IMPIANTO TAF 3
Ing. Roberto D'ASTOLI

COORDINAMENTO SICUREZZA IN FASE DI PROGETTAZIONE
Ing. Pietro CAPUANO
Ing. Massimo FONTANA

RELAZIONE GEOLOGICA
Geol. Maurizio LINDINI

RELAZIONE ARCHEOLOGICA
Arch. Luca DI BIANCO

RELAZIONE ACUSTICA
Ing. Tiziano BARUZZO

GIOVANE PROFESSIONISTA
Ing. Giuseppe CAPUTO
Ing. Andrea ESPOSITO
Ing. Raffaele VASSALLO
Ing. Serena ONORO

DISEGNATORI
Geom. Antonio CORNATELLO
Geom. Rocco CORNELLI
P.I. Ugo NAPPA
Ing. Daniele GIRALLO

COMPUTI E STIME
Geom. Antonio CORNATELLO
Geom. Luigi MARTINELLI

PROGETTO DEFINITIVO

Elaborato

INFRASTRUTTURE IDRICHE
NUOVE CONDOTTE PREMENTI

Planimetria di dettaglio - Foglio 5

	DATA	NOME	FIRMA
REDATTO	GIU. 2023	LM	
VERIFICATO	GIU. 2023	GB	
APPROVATO			

DATA GIU. 2023

SCALA 1 : 1'000

CODICE FILE

CODICE ELABORATO
0-PL.05.05.02.05

REVISIONE	DATA	AGGIORNAMENTI
0	GIU. 2023	Emissione