PIANTA
rapp. 1 : 100

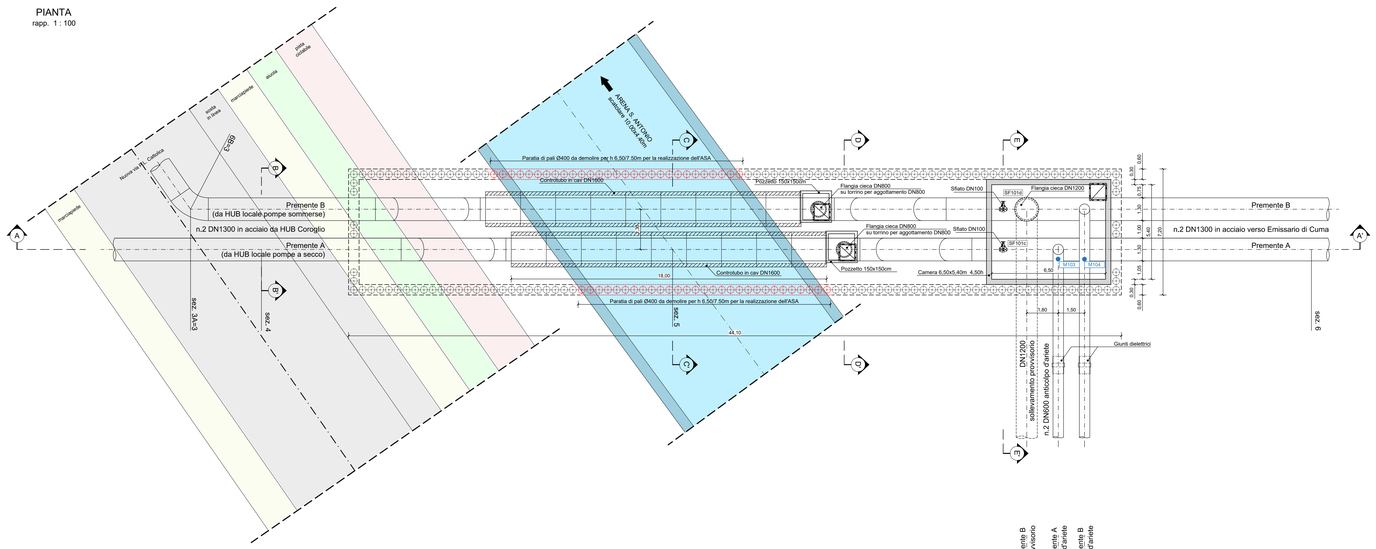

SEZIONE B-B'
rapp. 1 : 100

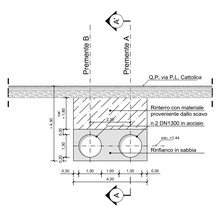

SEZIONE C-C'
rapp. 1 : 100

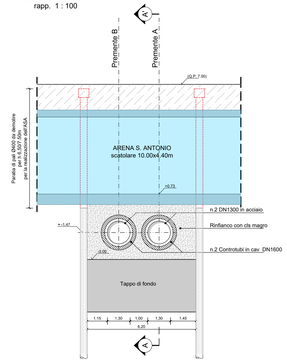

SEZIONE LONGITUDINALE A-A'
rapp. 1 : 100

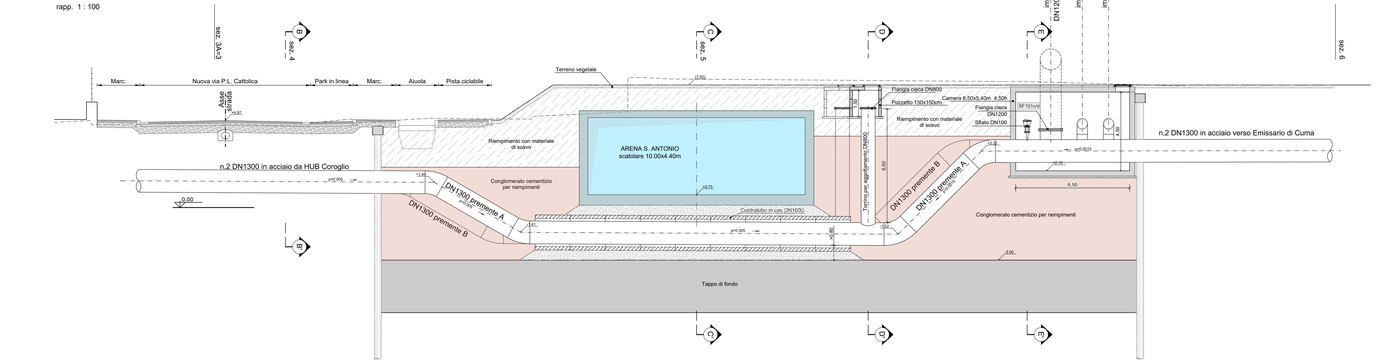

SEZIONE D-D'
rapp. 1 : 100

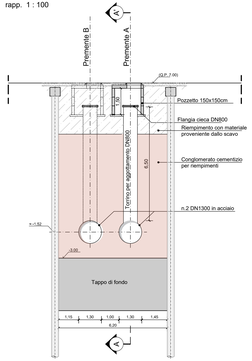

SEZIONE E-E'
rapp. 1 : 100

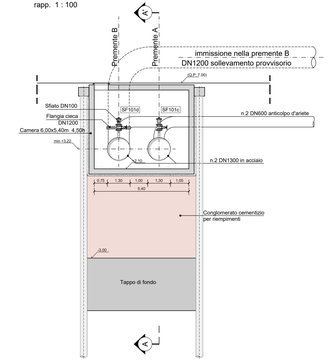

P101c ITEM Apparecchiatura elettromeccanica

LTU107 ITEM Strumentazione di misura

AREA DI RILEVANTE INTERESSE NAZIONALE
DI BAGNOLI - COROGLIO (NA)

D.P.C.M. 15.10.2015

Interventi per la bonifica ambientale e rigenerazione urbana dell'area di Bagnoli - Coroglio

Infrastrutture, reti idriche, trasportistiche ed energetiche dell'area del Sito di Interesse Nazionale di Bagnoli - Coroglio

Presidenza del Consiglio dei Ministri
STRUTTURA DI MISSIONE
PER LA BONIFICA AMBIENTALE E RIGENERAZIONE URBANA
DELL'AREA DI RILEVANTE INTERESSE NAZIONALE
BAGNOLI - CORIGLIANO

STAZIONE APPALTANTE

INVITALIA
L'agenzia nazionale per l'attrazione degli investimenti e lo sviluppo d'impresa SpA

Funzione Servizi di Ingegneria

Direzione Area Tecnica
Opere civili
Arch. Giulia LEONI

INVITALIA S.p.a. - Soggetto Attuativo, in ottemperanza all'art. 33 del D.L. n. 133/2014, convertito con legge n. 164/2014, e all'art.5 C.16 15 ottobre 2015, ai fini della pianificazione ed esecuzione del Programma di Risanamento Ambientale e Rigenerazione Urbana per l'Area di Rilevante Interesse Nazionale di Bagnoli-Coroglio.

RESPONSABILE UNICO DEL PROCEDIMENTO Ing. Daniela BENOTTI

PROGETTO DI FATTIBILITA' TECNICA ED ECONOMICA

PROGETTAZIONE GEOTECNICA, GEOLOGICA E SISMICA
Ing. Raffaele ESPOSITO
Ing. Raffaele ESPOSITO

PROGETTAZIONE IDRAULICA
Ing. Raffaele ESPOSITO

PROGETTAZIONE ENERGETICA e TELECOMUNICAZIONI
Ing. Claudio CORALLINI

RELAZIONE GEOLOGICA
Geol. Raffaele ESPOSITO

PROGETTAZIONE DELLA SICUREZZA
Ing. Michele PIZZA

PROGETTAZIONE STRUTTURALE
Ing. Giovanni MALAGNINO

GRUPPO DI LAVORO INTERNO
Ing. Daniela BENOTTI
Geom. Gennaro DI MARTINO
Geom. Alessandro FABBRI
Ing. Antonio MARRA
Ing. Sandro MUSSO
Ing. Antonio PANARELLA
Ing. Angelo TERRACIANO
Ing. Massimiliano ZAGNI

Supporto operativo
Ing. Antonio ALFANO
Ing. Carmen FIORE
Ing. Filomena Gennaro OLIVA
Ing. Antonio PANARELLA

SUPPORTO TECNICO-SCIENTIFICO
Prof. Ing. Alessandro PAGLIETTI
Ing. Antonio PANARELLA
Ing. Cristina RUSSONE

RAGGRUPPAMENTO TEMPORANEO DI PROFESSIONISTI:

MANDATARIA
VIA INGEGNERIA Srl
Piazza Buenos Aires, 20
00198 Roma (RM)

MANDANTI
QUANTICA INGEGNERIA Srl
Piazza Buenos Aires, 20
00198 Roma (RM)

WEE WATER ENVIRONMENT ENERGY Srl
Via Cavour, 32
84123 Salerno (SA)

AMBIENTE SPA
Via Cavour, 32
84123 Salerno (SA)

HYDRAM SOCIETA' PER AZIONI
Via Cavour, 84/A
84123 Salerno (SA)

ALPHATECH
Via Nazionale delle Puglie, 173
80131 Napoli (NA)

ING. GIUSEPPE RUBINO
Via Cavour, 32
84123 Salerno (SA)

CONSORZIO DELLA PROGETTAZIONE
Ing. Giovanni MALAGNINO

PROGETTAZIONE OPERE STRUTTURALI
Ing. Giovanni MALAGNINO

PROGETTAZIONE OPERE STRUTTURALI SPECIALI
Ing. Giovanni MALAGNINO

PROGETTAZIONE OPERE INFRASTRUTTURE ELETTRICHE
Ing. Paolo VITIELLO

PROGETTAZIONE OPERE DI VIABILITA' ORDINARIA
Ing. Giovanni MALAGNINO

PROGETTAZIONE ARENA SANT'ANTONIO-HUB DI COROGLIO
Ing. Giovanni MALAGNINO

PROGETTAZIONE OPERE IDRAULICHE A RETE
Ing. Raffaele ESPOSITO

PROGETTAZIONE OPERE A MARE E IMPIANTO TAT 3
Ing. Roberto CHIEFFI

CONSORZIO DI GARANZIA SOCIALE
Ing. Antonio MARRA

RELAZIONE GEOLOGICA
Geol. Raffaele ESPOSITO

RELAZIONE ARCHEOLOGICA
Dott.ssa Ilaria ROMEO

RELAZIONE ACUSTICA
Ing. Valerio BARLOZZI

GIOVANE PROFESSIONISTA
Ing. Antonio MARRA
Ing. Andrea CIPOLLETTA
Ing. Gennaro NIGRO

COORDINATORE
Geom. Stanislao CONSTELLO
Ing. Antonio MARRA
Ing. Gennaro NIGRO
Ing. Andrea CIPOLLETTA

COMPUTO E STIME
Ing. Andrea CIPOLLETTA
Geom. Luigi MARTINELLI

PROGETTO DEFINITIVO

Elaborato:		DATA	NOME	FIRMA
INFRASTRUTTURE IDRICHE NUOVE CONDOTTE PREMENTI		REDATTO	GIU. 2023	LM	
		VERIFICATO	GIU. 2023	GV	
Prementi A e B Manufatto di attraversamento ASA		APPROVATO			
		DATA	GIU. 2023	CODICE ELABORATO	

REVISIONE	DATA	AGGIORNAMENTI
0	GIU. 2023	Emissione

SCALA: 1 : 100

CODICE FILE

0-PX.05.05.05.01