



PLANIMETRIA
rapp. 1 : 500

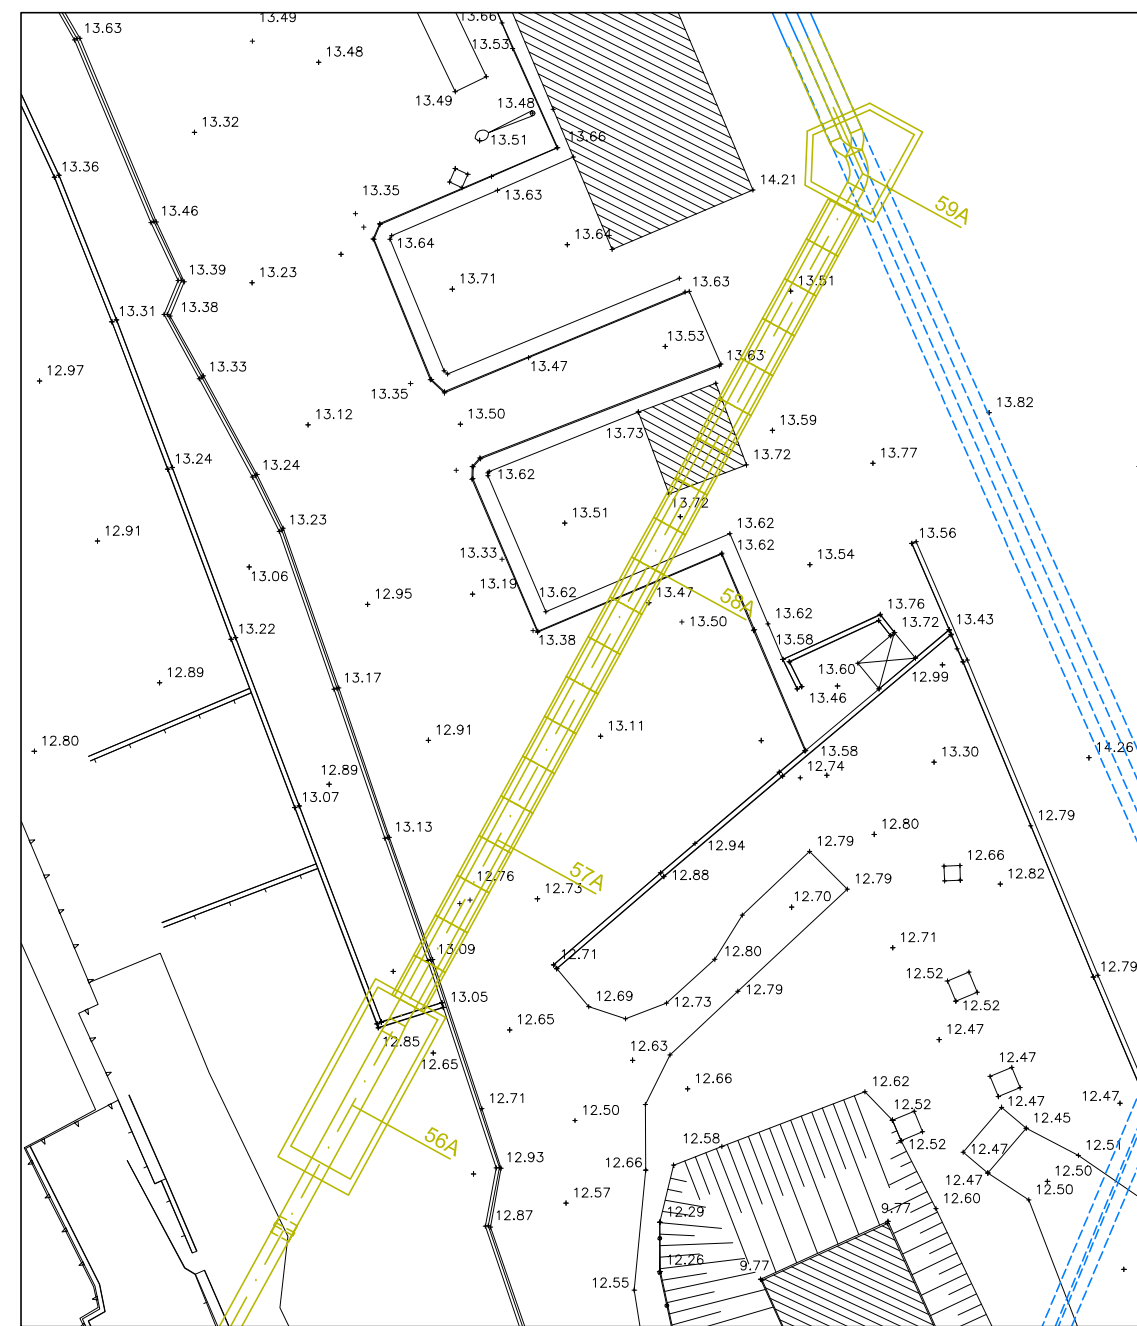


PIANTA
rapp. 1 : 50

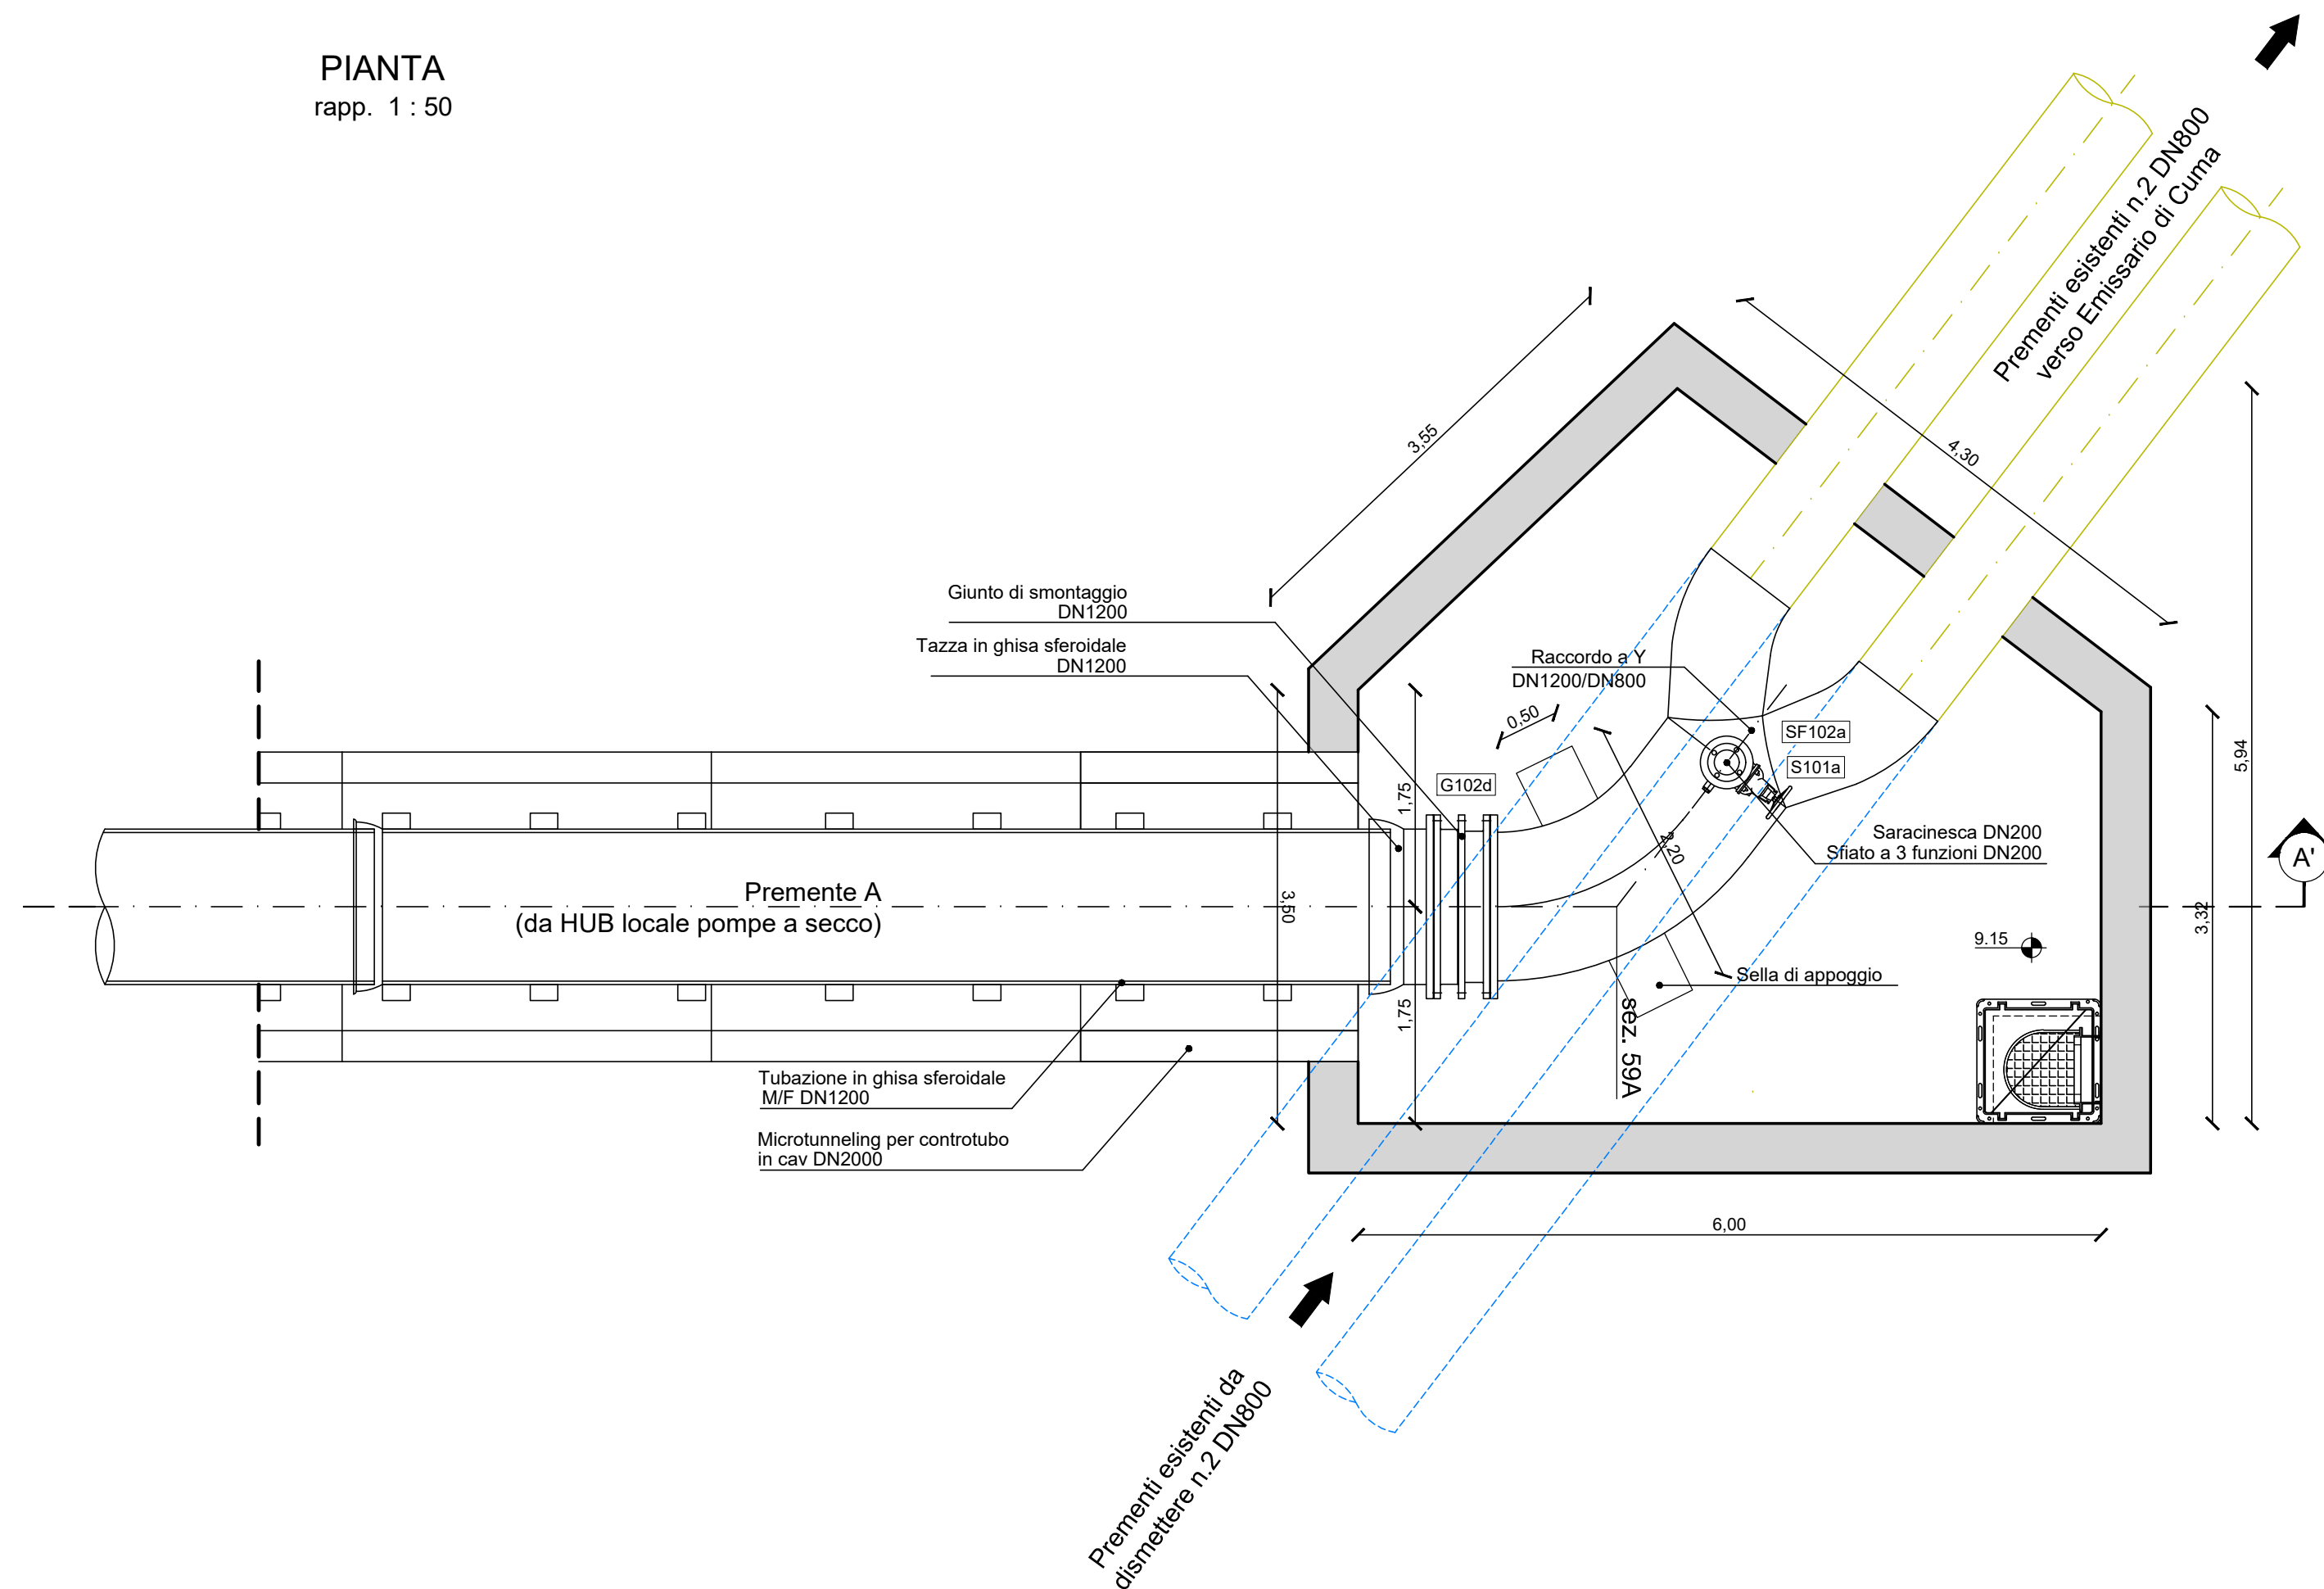

P101c ITEM Apparecchiatura elettromeccanica

SEZIONE LONGITUDINALE A-A'
rapp. 1 : 50

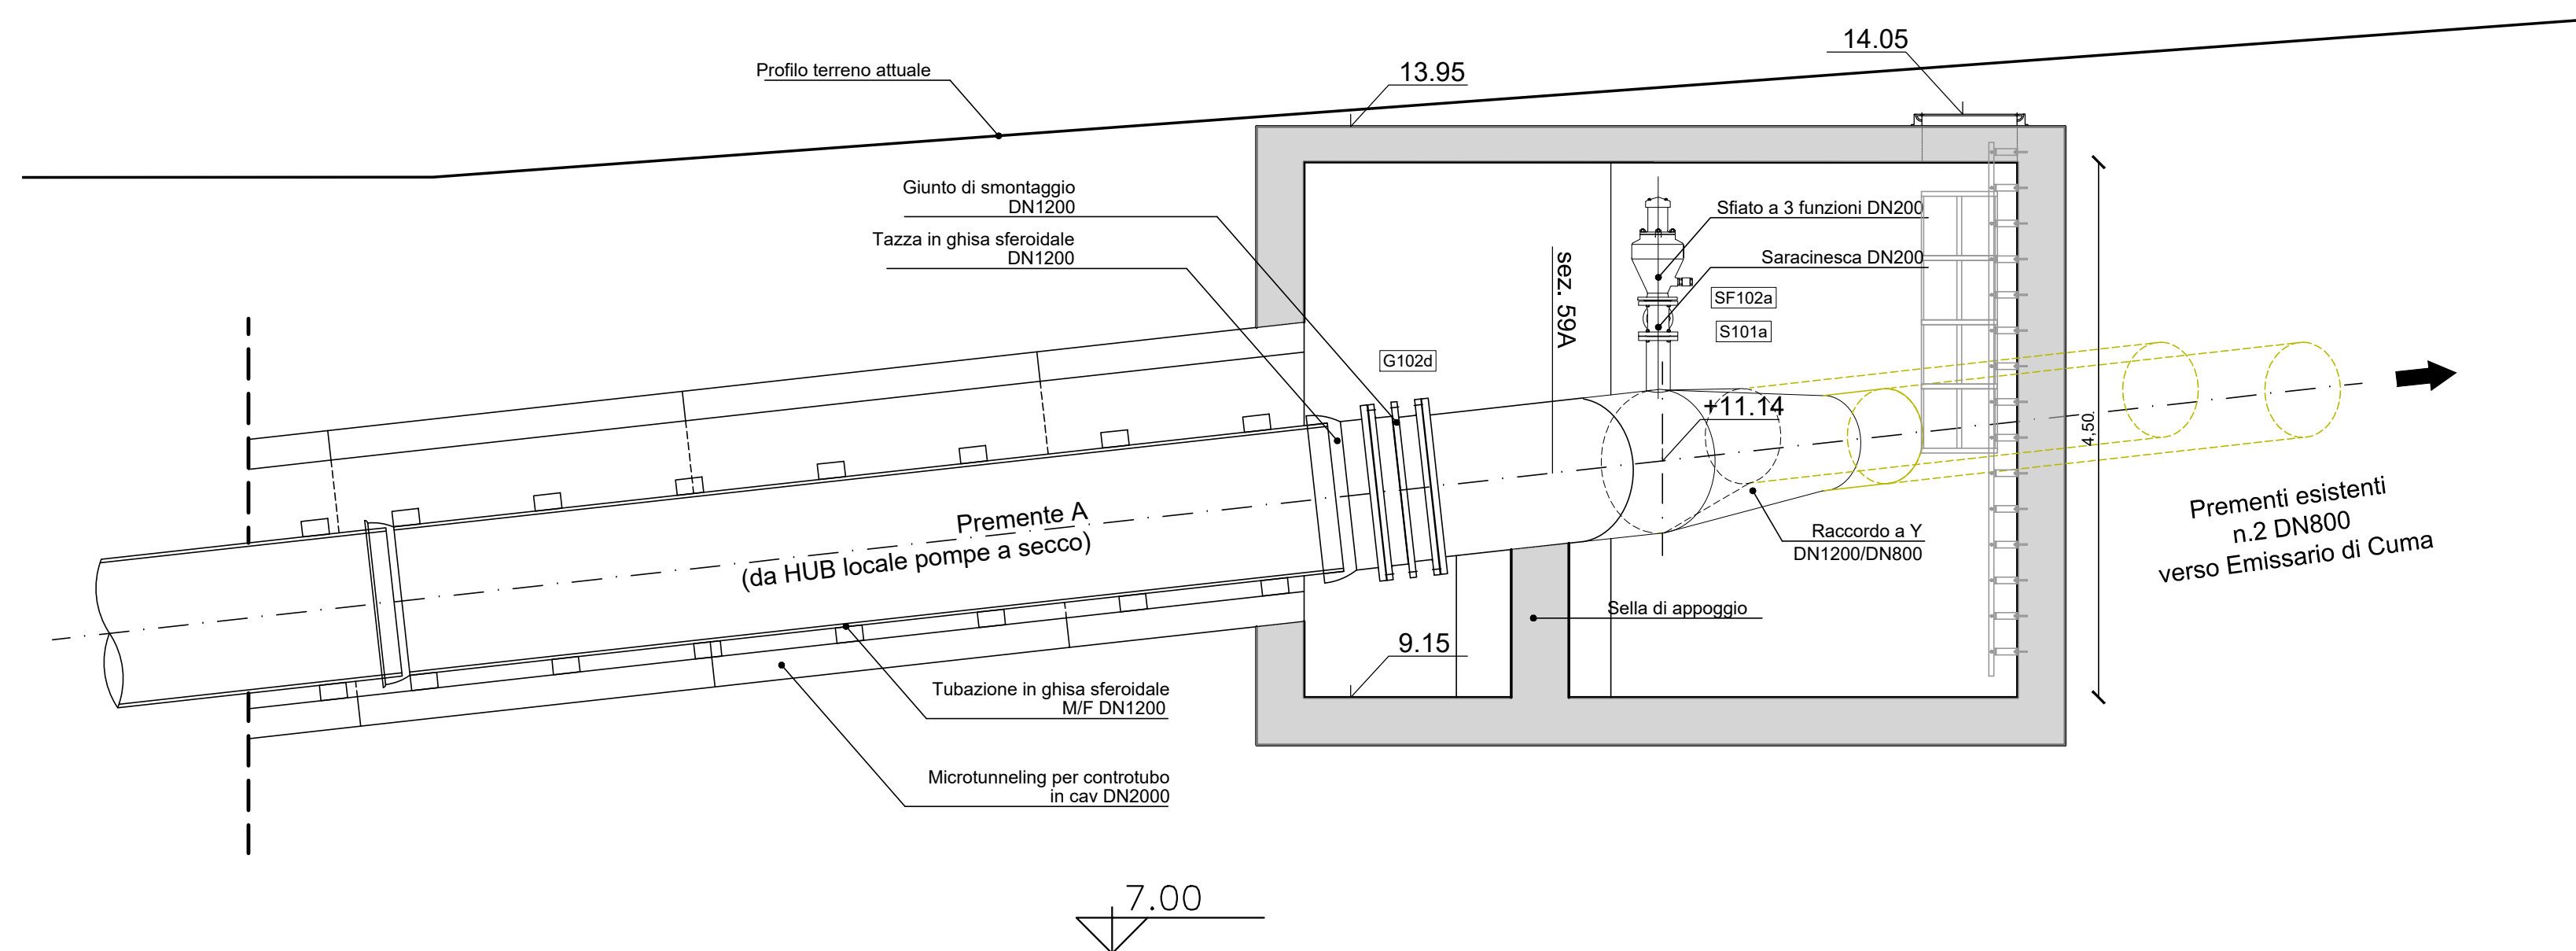

AREA DI RILEVANTE INTERESSE NAZIONALE
DI BAGNOLI - COROGLIO (NA)

D.P.C.M. 15.10.2015
Interventi per la bonifica ambientale e rigenerazione urbana dell'area di Bagnoli - Coroglio
Infrastrutture, reti idriche, trasportistiche ed energetiche dell'area del
Sito di Interesse Nazionale di Bagnoli - Coroglio



Presidenza del Consiglio dei Ministri
e COMISSARIO STRAORDINARIO DEL GOVERNO
PER LA BONIFICA AMBIENTALE E RIGENERAZIONE URBANA
DELL'AREA DI RILEVANTE INTERESSE NAZIONALE
BAGNOLI - COROGLIO



STAZIONE APPALTANTE INVITALIA S.p.a. - Soggetto Attivatore, in riferimento all'art. 33 del D.L. n. 152/2001, convertito con legge n. 184/2004, e del D.P.C.M. 15 ottobre 2015, al fine della

preparazione ed esecuzione del Programma di Risanamento Ambientale e la Rigenerazione Urbana per il Sito di Relevante Interesse Nazionale di Bagnoli-Coroglio

PROGETTO DI FATTIBILITA' TECNICA ED ECONOMICA

PROGETTAZIONE GEOTECNICA, STRUTTURALE E STRADALE Ing. Lirio SCORRISIA

PROGETTAZIONE IDRAULICA Ing. Claudio DONALDIA

PROGETTAZIONE ENERGETICA E TELECOMUNICAZIONI Ing. Claudio DONALDIA

PROGETTAZIONE DELLA SICUREZZA Ing. BRUNO PEZZA

COMPUTI E STIME Geom. GENARO DI MARTINO

RELAZIONE GEOLOGICA Dott. Geol. Vincenzo GUIDO

RELAZIONE GEOLOGICA E STRADALE Ing. Francesco NICCHARELLI

PROGETTAZIONE OPERE STRUTTURALI SPECIALI Ing. Francesco NICCHARELLI

PROGETTAZIONE OPERE IMPIANTISTICHE ELETTRICHE Ing. Paolo SPARELLI

PROGETTAZIONE OPERE DI VIABILITA' ORDINARIA Ing. Giuseppe RUBINO

PROGETTAZIONE AREA SANT'ANTONIO-HUB DI COROGLIO Ing. Giuseppe VACCA

PROGETTAZIONE OPERE IDRAULICHE A RETE Ing. Claudio SPARELLI

PROGETTAZIONE OPERE A MARE E IMPIANTO TAF 3 Ing. Roberto CHEFFI

RELAZIONE ARCHEOLOGICA Asst. Lucia DI BIANCO

RELAZIONE ARCHEOLOGICA Asst. Lucia DI BIANCO

GIUVANE PROFESSIONISTA Ing. Andrea ESPOSITO

ING. GIUSEPPE RUBINO Via Roma di Coroglio, 13 80122 Napoli (NA)

ING. GIUSEPPE CORATTELLA Geom. Luigi MARTINELLI

COMPUTI E STIME Par. Ing. Giuseppe CORATTELLA

COMPUTI E STIME Par. Ing. Giuseppe CORATTELLA

PROGETTO DEFINITIVO

REVISIONE	DATA	AGGIORNAMENTI	SCALA	CODICE ELABORATO
0	GIU. 2023	Emissione	varie	0-PX.05.05.08.03