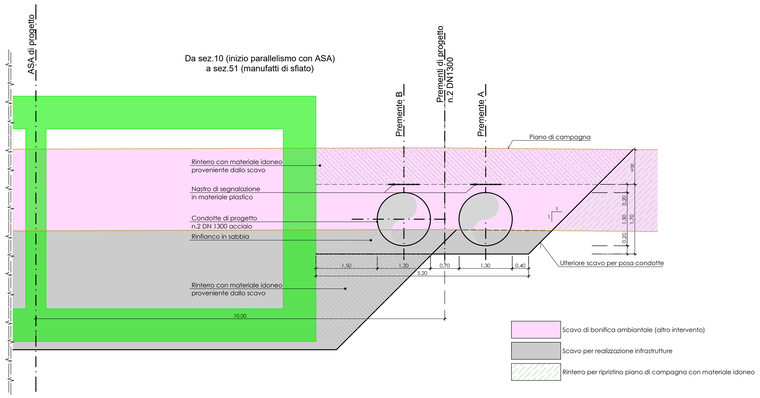


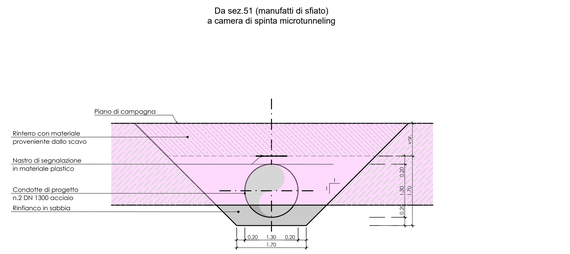


| | | | |
|---|---|---|---|
| Livellette | L=130.07<br>D=1.62<br>P=0.012435 | L=67.20<br>D=7.46<br>P=-0.111063 | |
| Tubazione | Acciaio DN1200 | Ghisa DN1200 | Acciaio DN1200 |

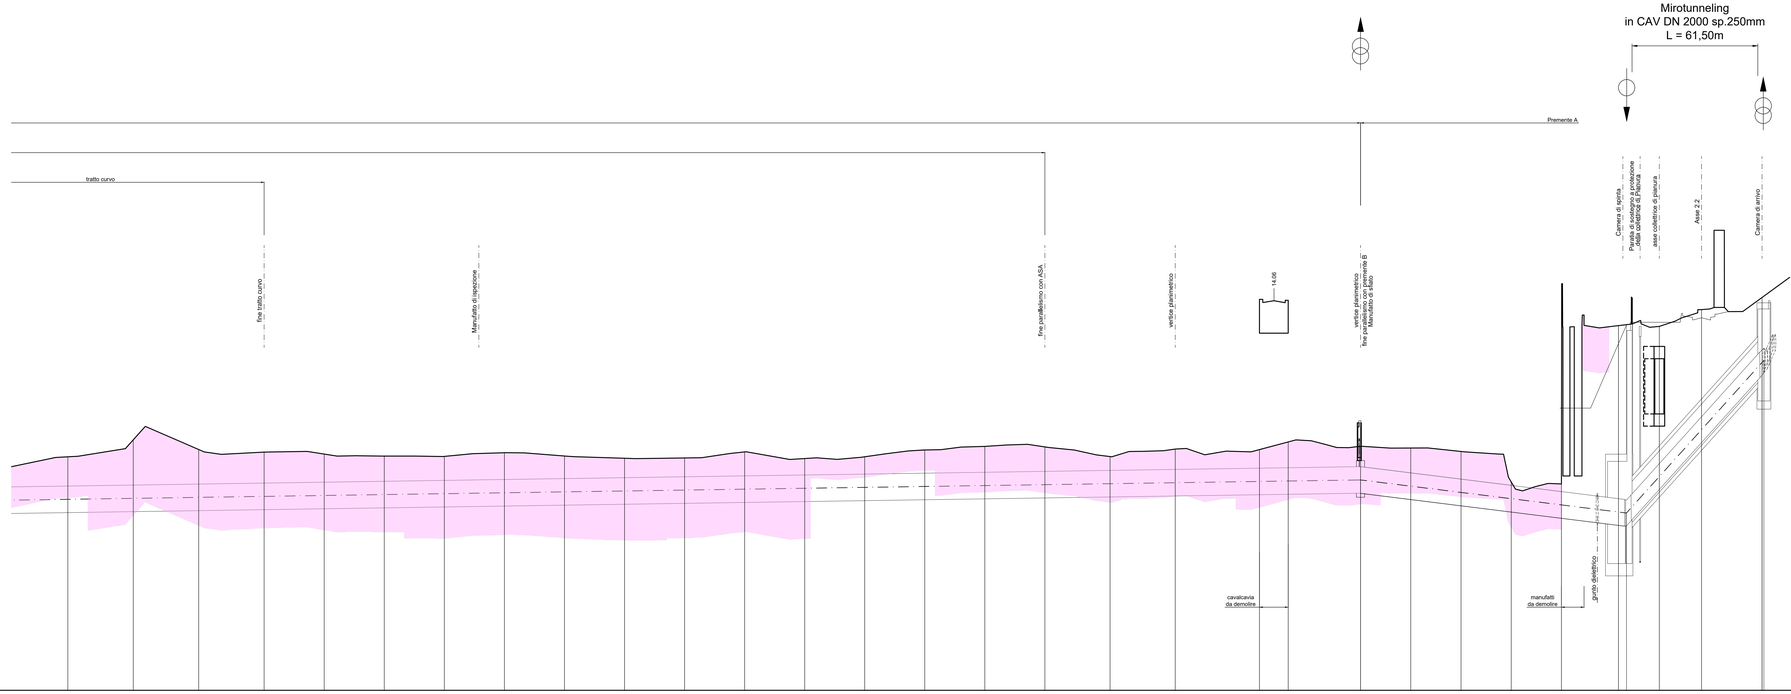



Presidenza del Consiglio dei Ministri
L COMMISSARIO STRAORDINARIO DEL GOVERNO
PER LA BONIFICA AMBIENTALE E RIGENERAZIONE URBANA
DELL'AREA DI INTERESSE NAZIONALE DI BAGNOLI - COROGLIO

STAZIONE APPALTANTE

INVITALIA
Agenzia nazionale per l'attrazione degli investimenti e lo sviluppo d'impresa SpA

Funzione Servizi di Ingegneria

Direzione Area Tecnica
Opere civili
Arch. Giulia LEONI

INVITALIA S.p.A. | Soggetto Attuativo, in ottemperanza all'art. 33 del D.L. n. 133/2014, convertito con legge n. 164/2014, e del D.P.C.M. 15 ottobre 2015, ai fini della bonifica ambientale e rigenerazione urbana dell'area di interesse nazionale di Bagnoli-Coroglio

RESPONSABILE UNICO DEL PROCEDIMENTO: Ing. Daniele BENATTI

PROGETTO DI FATTIBILITA' TECNICA ED ECONOMICA:
PROGETTAZIONE GEOTECNICA, IDROLOGICA E IDRAULICA: Ing. Lorenzo TORRISTRA
PROGETTAZIONE IDRAULICA: Ing. Claudia DONNALOIA
PROGETTAZIONE ENERGETICA e IMPIANTISTICA: Ing. Claudia DONNALOIA
RELAZIONE GEOLOGICA: Geom. Vincenzo CANTILENA
PROGETTAZIONE DELLA SICUREZZA: Ing. Michela PIZZA
COMPUTI E STIMA: Geom. Gennaro DI MARTINO
GRUPPO DI LAVORO INTERNO: Dario Gentile, Geom. Gennaro DI MARTINO, Geom. Alessandro FASSERI, Ing. Alessandro GIUSTI, Ing. Renato LAURO, Ing. Alessio MARITTI, Ing. Antonio Maria PISCITELLO, Ing. Massimiliano ZAZZA
Supporto operativo: Arch. Alessia FABIO, Arch. Serena PARISI, Ing. Federica Jasmeen GURA, Ing. Leonardo GUALCO
SUPPORTO TECNICO-SCIENTIFICO: Ing. Antonio CORVINO, Ing. Cristina PASSONI

RAGGRUPPAMENTO TEMPORANEO DI PROFESSIONISTI

MANDATARIA
VIA INGEGNERIA Srl
Via Flaminia, 599
00196 Roma (RM)
COORDINAMENTO DELLA PROGETTAZIONE: Ing. Mattia DI CAROLINIO
PROGETTAZIONE OPERE STRUTTURALI: Ing. Giovanni PIAZZA
PROGETTAZIONE OPERE STRUTTURALI SPECIALI: Ing. Paolo VITARELLI
COORDINAMENTO SICUREZZA IN FASE DI PROGETTAZIONE: Ing. Massimo FONTANA
RELAZIONE GEOLOGICA: Geol. Maurizio LANZINI

MANDANTI
QUANTICA INGEGNERIA Srl
Piazza Bruno, 22
80133 Napoli (NA)
PROGETTAZIONE OPERE INFRASTRUTTURE ELETTRICHE: Ing. Paolo VITARELLI
RELAZIONE ARCHEOLOGICA: Arch. Antonio ESPOSITO
SEC RETEP ENVIRONMENT ENERGY Srl
Via Cisterna dell'Olio, 6
80133 Napoli (NA)
PROGETTAZIONE OPERE DI VIABILITA' ORDINARIA: Ing. Giuseppe RUBINO
RELAZIONE ARCHEOLOGICA: Arch. Antonio ESPOSITO
GIOVANNI PROFESSIONISTA: Ing. Vincenzo NASCO, Ing. Andrea SORGATO, Ing. Rocco Antonio VITALE, Ing. Serena CINERO
AMBIENTE SPA
Via Flaminia, 213
00196 Roma (RM)
PROGETTAZIONE OPERE IDRAULICHE e RETE: Ing. Dario VITARELLI
HYDOMAR SOCIETA' COOPERATIVA
Corso Vittorio n. 154
80135 Napoli (NA)
PROGETTAZIONE OPERE e MARE E IMPIANTI TAT 3: Ing. Massimo CHIERITI
DISEGNATORI: Geom. Pietro COMATELLO, Geom. Paolo COSSIRELLI, P.I. Ugo NAPPO, Ing. Gerardo CERULLO
ALPHATECH
Via S. Maria della Libera, 13
81031 Aversa (CE)
ING. GIUSEPPE RUBINO
Via Rovera di Chiaia, 53
80122 Napoli (NA)
COMPUTI E STIMA: Geom. Pietro COMATELLO, Geom. Luigi MARTINELLI

PROGETTO DEFINITIVO

Elaborato: INFRASTRUTTURE IDRICHE
NUOVE CONDOTTE PREMENTI
Premente A
Profilo longitudinale
2° tratto: da sez. 30 all'immissione nelle condotte esistenti n.2 DN800

| | DATA | NOME | FIRMA |
|---|---|---|---|
| REDATTO | GIU 2023 | LM | |
| VERIFICATO | GIU 2023 | GV | |
| APPROVATO | | | |
| DATA | GIU. 2023 | CODICE ELABORATO | |
| SCALA | 1:1000 / 1:100 | 0-SL.05.05.03.02 | |
| CODICE FILE | | | |

| REVISIONE | DATA | AGGIORNAMENTI |
|---|---|---|
| 0 | GIU. 2023 | Emissione |