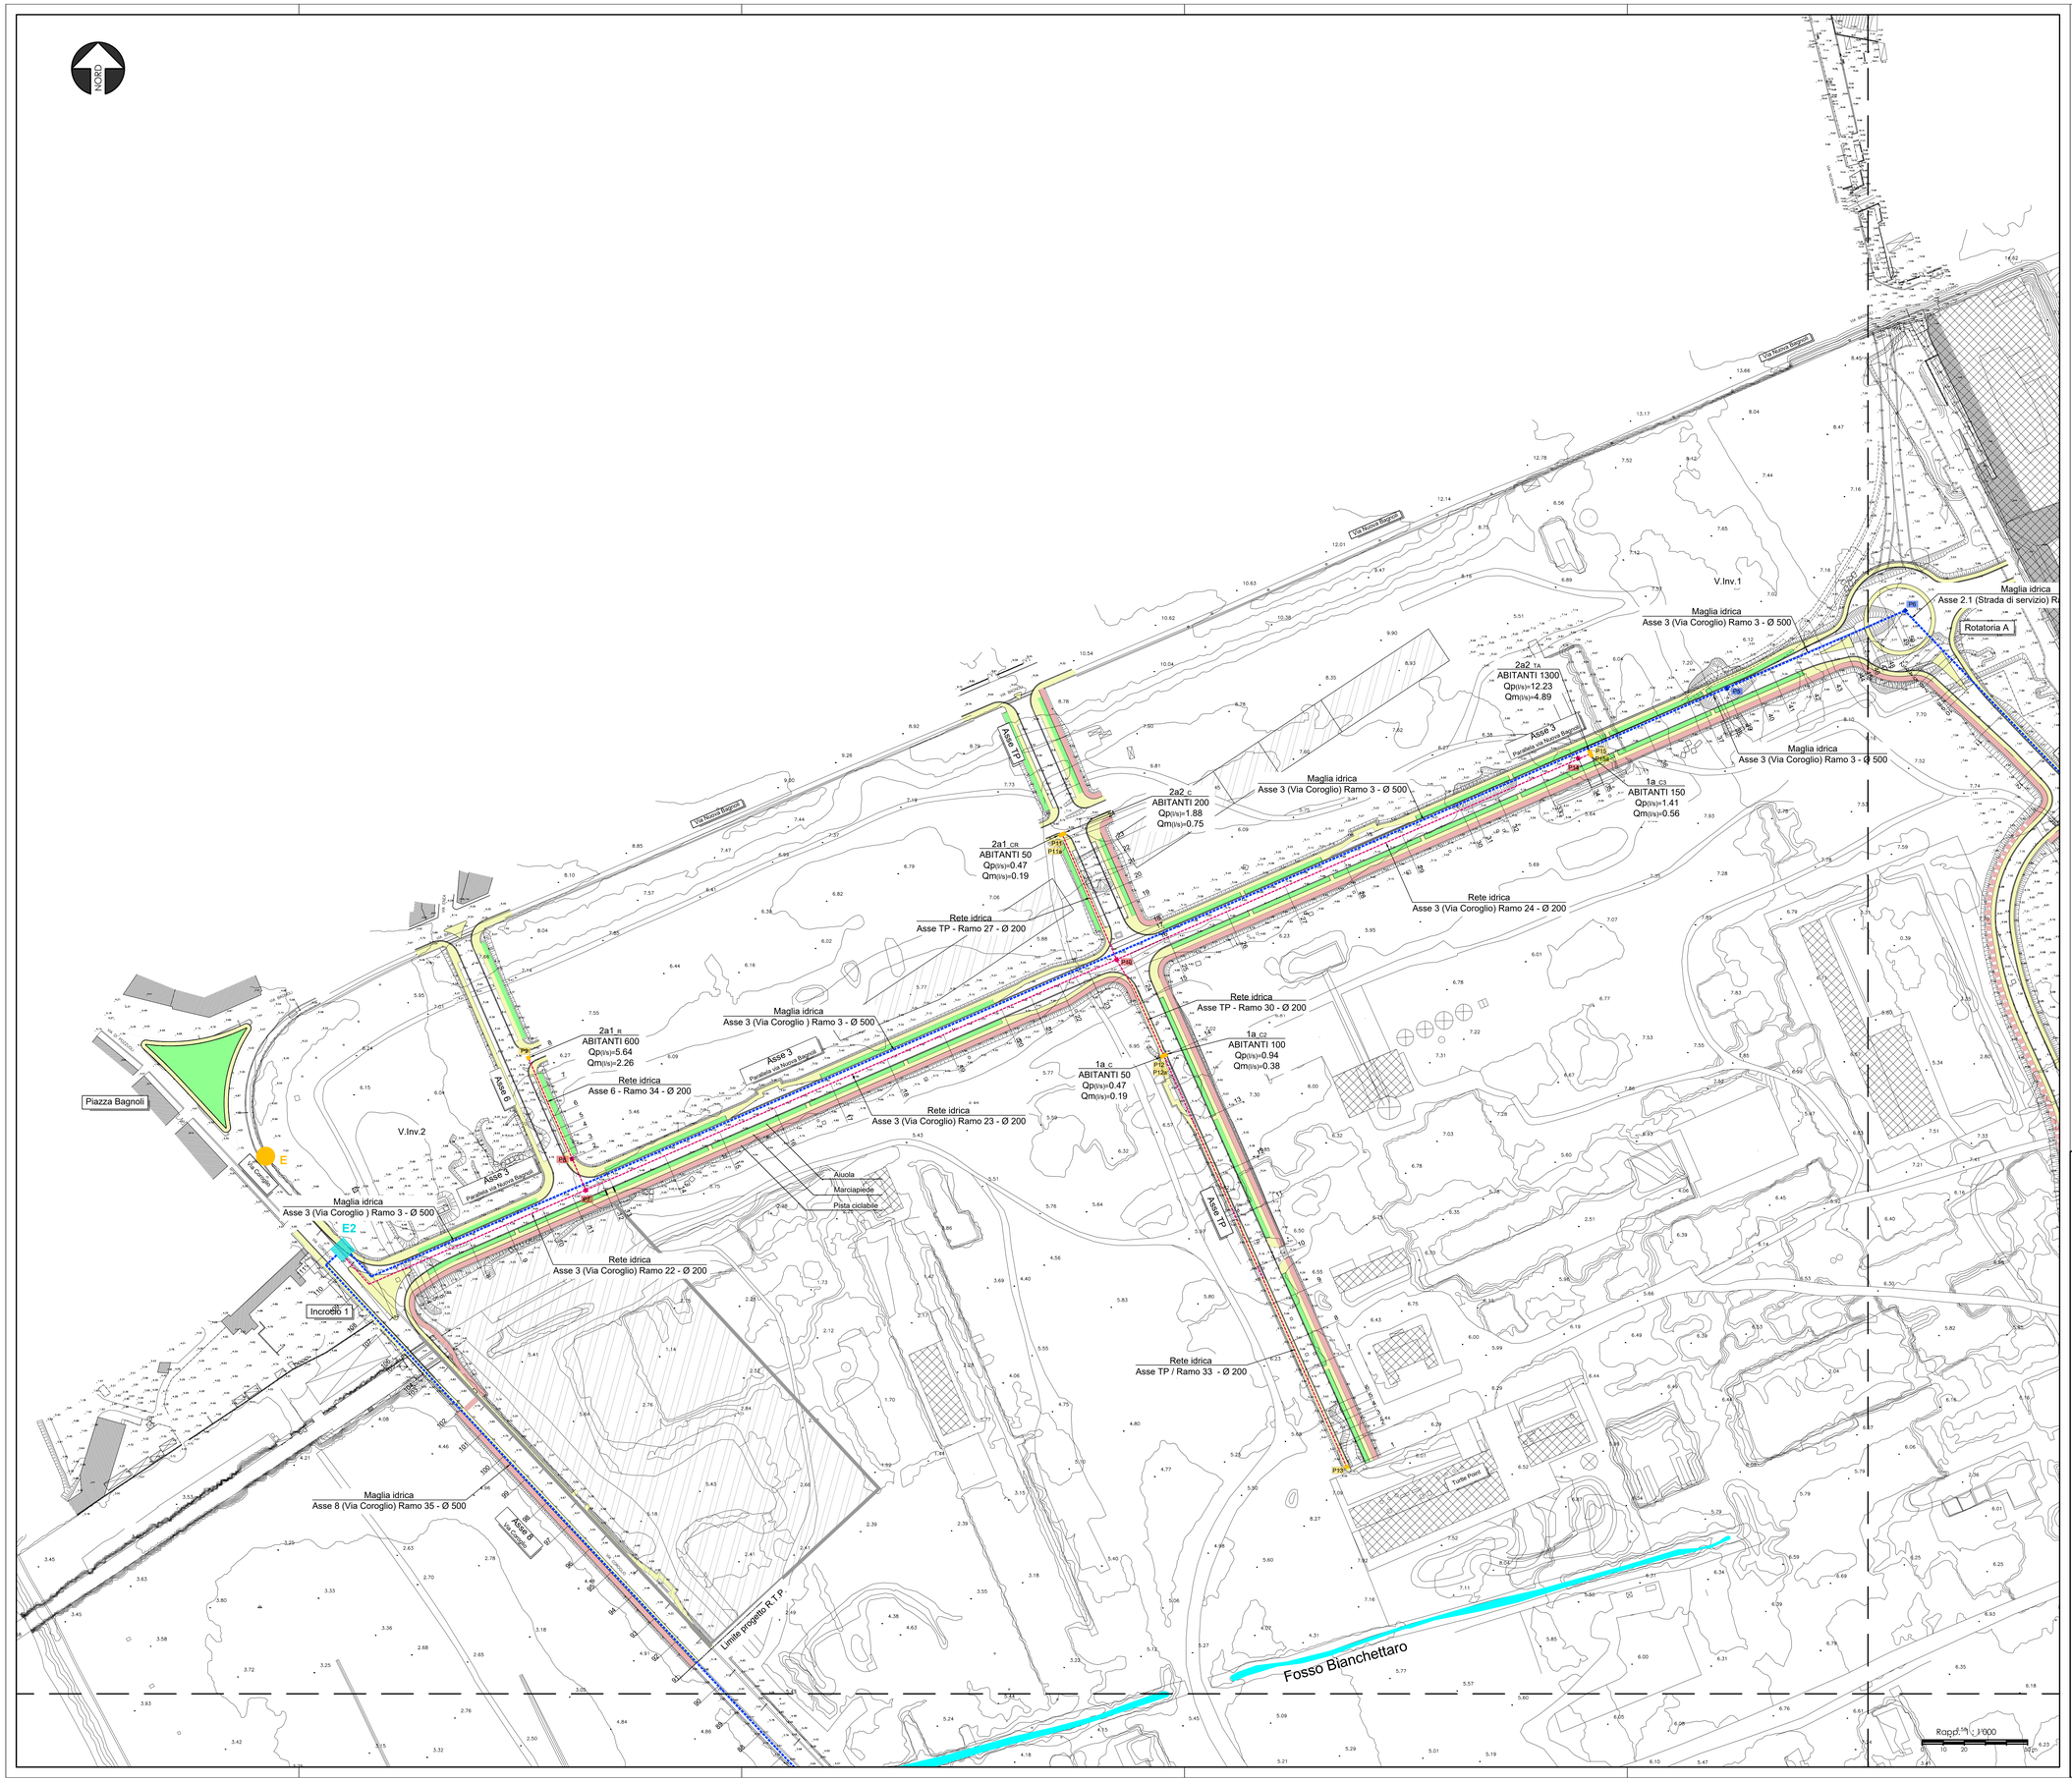

QUADRO DI UNIONE

| ID INTERVENTO | ABITANTI | PORTATA ACQUA MEDIA | PORTATA ACQUA DI PUNTA |
|---|---|---|---|
| 1a_CR | 1050 | 3,95 | 9,87 |
| 1a_CR2 | 50 | 0,19 | 0,47 |
| 1a_C4 | 50 | 0,19 | 0,47 |
| 1a_C | 50 | 0,19 | 0,47 |
| 1a_C2 | 100 | 0,38 | 0,94 |
| 1a_C3 | 150 | 0,56 | 1,40 |
| 2a1_R | 600 | 2,26 | 5,64 |
| 2a1_CR | 50 | 0,19 | 0,47 |
| 2a2_C | 200 | 0,75 | 1,88 |
| 2a2_TA | 1300 | 4,89 | 12,23 |

VISTO SI APPROVA
Il Commissario Straordinario
Dott. Ing. Francesco Maria Soriano

# AREA DI RILEVANTE INTERESSE NAZIONALE DI BAGNOLI - COROGLIO (NA)

**D.P.C.M. 15.10.2015**

Interventi per la bonifica ambientale e rigenerazione urbana dell'area di Bagnoli - Coroglio

## Infrastrutture, reti idriche, trasportistiche ed energetiche dell'area del Sito di Interesse Nazionale di Bagnoli - Coroglio

Presidenza del Consiglio dei Ministri
IL COMMISSARIO STRAORDINARIO DEL GOVERNO PER LA BONIFICA AMBIENTALE E RIGENERAZIONE URBANA DELL'AREA DI RILEVANTE INTERESSE NAZIONALE BAGNOLI - COROGLIO

**STAZIONE APPALTANTE**

INVITALIA
Agenzia nazionale per l'attrazione degli investimenti e lo sviluppo d'impresa S.p.a.

Direzione Area Tecnica
Opere civili:
Arch. Giulia LEONI

**INVITALIA S.p.a.** - Soggetto Attuatore, in ottemperanza all'art. 33 del D.L. n. 133/2014, convertito con legge n. 164/2014, e del D.P.C.M. 15 ottobre 2015, al fine dell'attuazione ed esecuzione del Programma di Rigenerazione Ambientale e la Rigenerazione Urbana per il Sito di Rilevante Interesse Nazionale di Bagnoli-Coroglio

**RESPONSABILE UNICO DEL PROCEDIMENTO:** Ing. Daniele BENOTTI

**PROGETTO DI FATTIBILITA' TECNICA ED ECONOMICA**

**PROGETTAZIONE GEOTECNICA, STRUTTURALE E STRADALE:** Ing. Lelaina SONNESSA

**PROGETTAZIONE IDRAULICA:** Ing. Claudio DONNALOIA

**PROGETTAZIONE ENERGETICA e TELECOMUNICAZIONI:** Ing. Claudio DONNALOIA

**PROGETTAZIONE AMBIENTALE:** Ing. Giuseppe RUBINO

**PROGETTAZIONE DELLA SICUREZZA:** Ing. Michele POZZA

**COMPUTI E STIME:** Geom. Gennaro DI MARTINO

**GRUPPO DI LAVORO INTERNO**
Collaboratori:
Geom. Gennaro DI MARTINO
Geom. Alessandro FABBRI
Ing. Davide GREBA
Ing. Luigi LA VITA
Ing. Alessio MAFFEI
Ing. Angelo TERRACCIANO
Ing. Maddalena ZAGNI

Supporto operativo:
Ing. Irene CANDO
Arch. Alessio FINZIO
Ing. Ciro MARINO
Ing. Fabiana Germani GUIRA
Ing. Leonardo QUALCO

**SUPPORTO TECNICO-SCIENTIFICO**
Prof. Ing. Alessandro PAOLETTI
Prof. Ing. Luca SANTILLI
Ing. Cristina PAZZONI

**RAGGRUPPAMENTO TEMPORANEO DI PROFESSIONISTI**

**MANDATARIA**
VIA INGEGNERIA S.r.l.
Via Palermo, 389
00189 Roma (RM)

**MANDANTI:**
QUANTICA INGEGNERIA S.r.l.
Piazza Nicola, 22
80133 Napoli (NA)

WEE WATER ENVIRONMENT ENERGY S.r.l.
Via Nicola Fiore, 22
80125 Napoli (NA)

AMBIENTE SPA
Via Fosanno, 2
84053 Cernosa (SE)

COOPERATION
Corso Umberto I, 154
80138 Napoli (NA)

ALPINATECH
Via Nicola Fiore, delle Liberà, 13
80122 Napoli (NA)

ING. GIUSEPPE RUBINO
Via Nicola Fiore, delle Liberà, 13
80122 Napoli (NA)

Ing. Giuseppe Rubino

**COORDINAMENTO DELLA PROGETTAZIONE**
Ing. Matteo DI CIRILLANO

**PROGETTAZIONE OPERE STRUTTURALI**
Ing. Luca SANTILLI

**PROGETTAZIONE OPERE STRUTTURALI SPECIALI**
Ing. Francesco NICJOVIGELLI

**PROGETTAZIONE OPERE IMPIANTISTICHE ELETTRICHE**
Ing. Paolo VIPARELLI

**PROGETTAZIONE OPERE DI VIABILITA' ORDINARIA**
Ing. Giuseppe RUBINO

**PROGETTAZIONE ARENA SANT'ANTONIO-HUB DI COROGLIO**
Ing. Gianluca VIOLANTE

**PROGETTAZIONE OPERE IDRAULICHE A RETE**
Ing. Giulio VIPARELLI

**PROGETTAZIONE OPERE A MARE E IMPIANTO TAP 3**
Ing. Alberto CHIEFFI

**COORDINAMENTO SICUREZZA IN FASE DI PROGETTAZIONE**
ai sensi D.Lgs. 81/08
Ing. Massimo FONTANA

**RELAZIONE GEOLOGICA**
Geol. Maurizio LANZINI

**RELAZIONE ARCHEOLOGICA**
Arch. Ciro ARNESI

**RELAZIONE ACUSTICA**
Ing. Tiziana BARGUZZI

**GIOVANE PROFESSIONISTA**
Ing. Veronica NASCITI
Ing. Andrea ESPOSITO
Ing. Ciro Antonio MARINO
Ing. Serena CINQUEGRANI

**DISEGNATORI**
Geom. Salvatore CONTATELLO
Geom. Luigi MARTINELLI
P.I. Ugo NAPOLI
Ing. Daniela CIRILLO

**COMPUTI E STIME**
Geom. Salvatore CONTATELLO
Geom. Luigi MARTINELLI

## PROGETTO DEFINITIVO

Elaborato

INFRASTRUTTURE
RETE IDRICA

Planimetria di dettaglio - Tav. 1 di 5

| | DATA | NOME | FIRMA |
|---|---|---|---|
| REDATTO | GIU 2023 | RG | |
| VERIFICATO | GIU 2023 | GV | |
| APPROVATO | | | |

| REVISIONE | DATA | AGGIORNAMENTI |
|---|---|---|
| 0 | GIU 2023 | Emissione |

DATA: GIU 2023
SCALA: 1 : 1.000
CODICE ELABORATO: PL.05.06.01.03
CODICE FILE: 2021Bdo-D-D-PL.05.06.01.03.dwg