| | | | | | | |
|---|---|---|---|---|---|---|
| Caratteristiche Livellette | L = 44.80 m | L = 114.98 m | L = 149.48 m | L = 70.87 m | L = 370.57 m | L = 26.51 m |
| Caratteristiche Tubazione | Ghisa sferoidale Ø 500 | | | | | |
| Caratteristiche Idrauliche | Q = 77.70 mc/s - V = 0.11 m/s | | | | | |
| Toponomastica | Asse 2.2 Da "Rotatoria B - Via E. Cocchia" (camera di manovra F2) a "Rotatoria C - Via Cattolica" (camera di manovra G2) | | | | | |

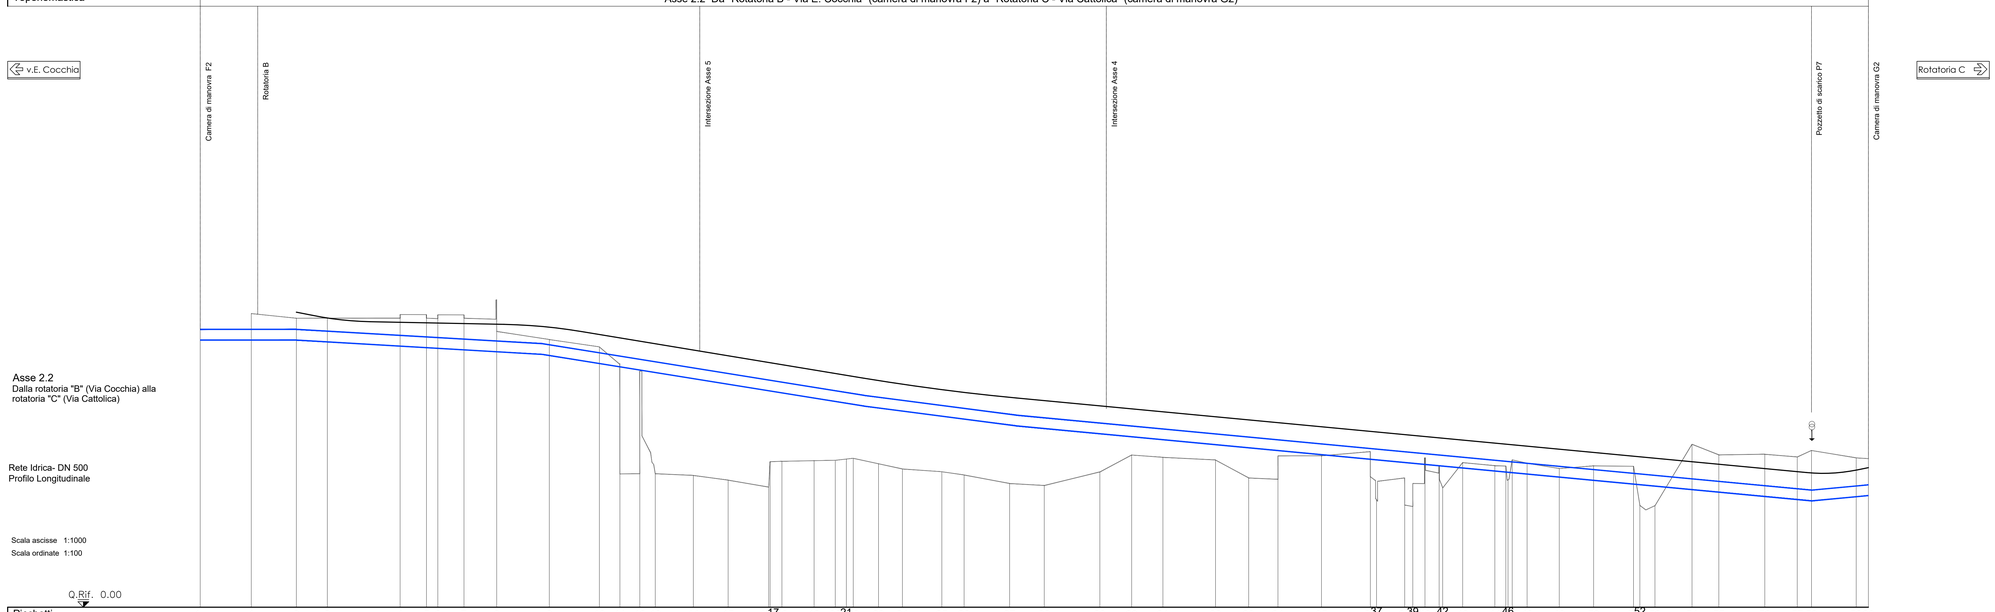


Asse 2.2
Dalla rotatoria "B" (Via Cocchia) alla rotatoria "C" (Via Cattolica)

Rete Idrica- DN 500
Profilo Longitudinale

Scala ascisse 1:1000
Scala ordinate 1:100

Q.Rif. 0.00

| Picchetti | 1a | 1 | 2 | 3 | 4 | 5 | 6 | 7 | 8 | 9 | 10 | 11 | 12 | 13 | 14 | 15 | 16 | 17 | 18 | 19 | 20 | 21 | 22 | 23 | 24 | 25 | 26 | 27 | 28 | 29 | 30 | 31 | 32 | 33 | 34 | 35 | 36 | 37 | 38 | 39 | 40 | 41 | 42 | 43 | 44 | 45 | 46 | 47 | 48 | 49 | 50 | 51 | 52 | 53 | 54 | 55 | 56 | 57 | 58 | 59 | 60 |
|---|
| Quote Terreno | 13.68 | 13.68 | 13.46 | 13.47 | 13.64 | 13.63 | 13.62 | 13.62 | 13.61 / 12.85 | 12.47 | 12.13 | 11.34 / 11.17 | 6.72 / 7.00 | 6.22 | 6.14 | 5.92 | 5.78 / 5.80 | 6.80 | 6.83 | 6.85 / 6.81 | 6.85 / 6.84 | 6.88 | 6.44 | 6.31 | 6.16 | 5.76 | 5.67 | 6.30 | 7.09 | 6.98 | 6.86 | 6.02 | 7.95 / 7.85 | 7.86 | 7.95 / 7.85 | 6.42 / 6.02 | 6.04 / 6.00 | 6.45 / 6.45 | 7.95 | 7.95 | 7.95 | 7.95 | 6.74 | 6.59 / 6.57 | 6.57 / 6.57 | 6.57 / 6.57 | 6.71 | 6.46 | 6.59 | 6.72 / 6.75 | 4.73 | 7.59 | 7.10 | 7.13 | 7.00 | 7.30 | 8.96 |
| Quote Progetto | 14.41 | | 13.75 | 13.47 | 13.27 | 13.25 / 13.31 | 13.24 | 13.22 | 13.18 | 13.05 | 12.71 | 12.55 | 12.40 | 12.28 | 11.98 | 11.72 | 11.59 / 11.50 | 11.30 | 11.05 | 10.89 / 10.81 | 10.75 / 10.73 | 10.56 | 10.39 | 10.14 | 10.01 | 9.78 | 9.63 | 9.38 | 9.24 | 9.10 | 8.87 | 8.73 | 8.60 | 8.41 | 8.19 / 8.06 | 8.04 / 8.00 | 7.95 / 7.93 | 7.88 / 7.79 | 7.64 / 7.62 | 7.58 / 7.55 | 7.53 / 7.50 | 7.76 | 7.21 | 7.03 / 7.01 | 6.94 | 6.78 | 6.66 | 6.46 | 6.31 | 6.25 | 6.39 | 6.50 |
| Distanze parziali | | 23.80 | 21.00 | 14.46 | 33.90 | 12.25 | 5.31 / 12.21 | 15.23 | 24.52 | 23.31 | 9.55 | 9.28 | 7.20 | 17.75 | 16.22 | 18.88 | 8.48 / 9.22 | 15.00 | 9.86 | 5.14 / 3.23 | 10.75 | 11.77 | 11.11 | 18.39 | 10.36 | 21.22 | 16.14 | 25.90 | 14.84 | 14.55 | 24.51 | 15.43 | 13.66 | 20.27 | 22.75 | 2.20 / 6.18 | 13.13 | 3.76 / 3.96 | 6.63 | 19.30 | 15.00 | 3.12 / 7.64 | 3.15 / 7.55 | 15.00 | 16.01 | 18.59 | 4.25 / 7.03 | 17.27 | 12.49 | 21.39 | 15.12 | 6.65 | 20.82 | 5.49 / 6.50 |
| Distanze progressive | 0.00 | 23.80 | 44.80 | 59.26 | 93.16 | 105.47 / 110.78 | | 126.00 | 150.52 | 173.83 | 183.38 | 192.66 | 199.86 | 217.61 | 233.83 | 252.71 | 261.19 / 264.41 | 279.41 | 289.27 | 294.41 / 297.64 | 308.39 | 320.16 | 331.27 | 349.66 | 360.02 | 381.24 | 397.38 | 423.28 | 438.12 | 452.67 | 477.18 | 492.61 | 506.27 | 528.68 | 551.43 | 553.63 / 559.81 | 573.94 | 577.70 / 581.66 | 588.29 | 607.59 | 622.59 | 626.71 / 634.74 | 653.19 | 669.20 | 686.23 / 693.26 | 711.84 | 730.43 | 742.92 | 764.31 | 779.46 | 786.11 | 806.93 | 812.42 | 819.92 | 839.42 | 844.05 | 850.55 | 871.52 / 877.21 | 883.71 |
| Numero Pozzetto | F2 | |P5 | | G2 |
| Distanze Parziali Pozzetti | 750.70 | |26.51 | | |
| Distanze Progressive Pozzetti | 0.00 | | 44.80 | | | | | | | 159.78 | | | | | | | | | | | | 309.26 | | | | | | 380.13 | | | | | | | | | | | | | | | | | | | | | | | | | | | | | | | 750.70 | | 777.21 |
| Quote Asse Tubo | 12.71 | | 12.70 | | | | | | | 11.98 | | | | | | | | | | | | 9.62 | | | | | | 8.70 | | | | | | | | | | | | | | | | | | | | | | | | | | | | | | | 5.03 | | 5.28 |
| Distanze Ettometriche | 0 | | | | | | | | | | | | | 1 | | | | | | | | | | 2 | | | | | | | | | | | | | | | | | | | | | | | | | | | | | | | | | | | | | | | 3 |

| | | | | | | |
|---|---|---|---|---|---|---|
| | | | | | | 4 |
| | | | | | | 5 |
| | | | | | | 6 |
| | | | | | | 7 |

LEGENDA

- Tubazione rete idrica DN 500
- Terreno di progetto
- Terreno esistente
- F2-G2 Camera di manovra
- P7 Pozzetto di scarico

# AREA DI RILEVANTE INTERESSE NAZIONALE DI BAGNOLI - COROGLIO (NA)

**D.P.C.M. 15.10.2015**

Interventi per la bonifica ambientale e rigenerazione urbana dell'area di Bagnoli - Coroglio

## Infrastrutture, reti idriche, trasportistiche ed energetiche dell'area del Sito di Interesse Nazionale di Bagnoli - Coroglio

Presidenza del Consiglio dei Ministri
STRUTTURA DI MISSIONE CONTRO IL DISSESTO IDROGEOLOGICO, PER LA BONIFICA AMBIENTALE E RIGENERAZIONE URBANA DELL'AREA DI RILEVANTE INTERESSE NAZIONALE BAGNOLI - COROGLIO

**STAZIONE APPALTANTE**

INVITALIA
Agenzia nazionale per l'attrazione degli investimenti e lo sviluppo d'impresa SpA

Funzione Servizi di Ingegneria

Direzione Area Tecnica
Opere civili
Arch. Giulia LEONI

**INVITALIA S.p.A.** - Soggetto Attuatore, in attemperanza all'art. 33 del D.L. n. 133/2014, convertito con legge n. 164/2014, e del D.P.C.M. 15 ottobre 2015, ai fini dell'attuazione ed esecuzione del Programma di Risanamento Ambientale e Rigenerazione Urbana per il Sito di Rilevante Interesse Nazionale di Bagnoli-Coroglio

**RESPONSABILE UNICO DEL PROCEDIMENTO** - Ing. Daniele BRAGETTI

**PROGETTO DI FATTIBILITA' TECNICA ED ECONOMICA**

**PROGETTAZIONE GEOTECNICA, STRUTTURALE e STRADALE**
Ing. Lorenzo SONAESSA

**PROGETTAZIONE IDRAULICA**
Ing. Claudio DORNALUCA

**PROGETTAZIONE ENERGETICA e IMPIANTISTICA**
Ing. Claudio DORNALUCA

**RELAZIONE GEOLOGICA**
Dott. Geol. Vincenzo QUIDO

**PROGETTAZIONE DELLA SICUREZZA**
Ing. **Michele PIZZA**

**COMPUTI E STIME**
Geom. Gennaro DI MARTINO

**GRUPPO DI LAVORO INTERNO**
Collaboratori:
Geom. Gennaro Di MARTINO
Geom. Alessandro FABBRI
Ing. Giuseppe RUBINO
Ing. Nando LAURO
Ing. Alessio MAFFEI
Ing. Giuseppe Maria CIANO
Ing. Massimiliano ZAGNI

Supporto operativo:
Ing. Ilaria CIANO
Ing. Ciro Antonio QUIDO
Ing. Carmen FIORE
Ing. Federica Jasmeen OIURA
Ing. Leonardo QUALEO

**SUPPORTO TECNICO-SCIENTIFICO**
Ing. Giuseppe Maria BRUNETTI
Ing. Domenico CERALDO
Ing. Cristina PASSONI

**RAGGRUPPAMENTO TEMPORANEO DI PROFESSIONISTI**

**MANDATARIA**
**VIA INGEGNERIA Srl**
Via Flaminia, 388
00189 Roma (RM)

**MANDANTI**
**QUANTICA INGEGNERIA Srl**
Via Ferrante Imparato, 198
80125 Napoli (NA)

**WEE WATER ENVIRONMENT ENGINEERING**
Piazza Bruno, 22
80133 Napoli (NA)

**AMBIENTE SPA**
Via Firenze, 21
Casoria (NA) (CE)

**HYDEMAR SOCIETA' COOPERATIVA**
Via Ferrante Imparato, 198
80125 Napoli (NA)

**ALPINATECH**
Via G. Maria della Liberta, 13
00161 Roma (RM)

**Ing. Giuseppe Rubino** **ING. GIUSEPPE RUBINO**
Via Riviera di Chiaia, 72
80122 Napoli (NA)

**COORDINAMENTO DELLA PROGETTAZIONE**
Ing. Matteo DI GREGORIO

**PROGETTAZIONE OPERE STRUTTURALI**
Ing. Giovanni PIAZZA

**PROGETTAZIONE OPERE STRUTTURALI SPECIALI**
Ing. Francesco MOCHARELLI

**PROGETTAZIONE OPERE IMPIANTISTICHE ELETTRICHE**
Ing. Paolo OFARIELLI

**PROGETTAZIONE OPERE DI VIABILITA' ORDINARIA**
Ing. Giuseppe RUBINO

**PROGETTAZIONE ARENA SANT'ANTONIO-HUB DI COROGLIO**
Ing. Giuseppe RUBINO

**PROGETTAZIONE OPERE GRAULICHE e RETE**
Ing. Giulio VIFARIELLI

**PROGETTAZIONE OPERE A NASE E IMPIANTO TAF 3**
Ing. Roberto CHEFFI

**COORDINAMENTO SICUREZZA IN FASE DI PROGETTAZIONE**
al servizio D.Lgs. 81/08
Ing. Massimo FONTANA

**RELAZIONE GEOLOGICA**
Dott. Geol. Vincenzo QUIDO

**RELAZIONE ARCHEOLOGICA**
Arch. Luca D'ESANTO

**RELAZIONE ACUSTICA**
Ing. Tiziano BARUZZO

**GIOVANE PROFESSIONISTA**
Ing. Veronica NASUTI
Ing. Ciro Antonio QUIDO
Ing. Raffaele LANDAULO
Ing. Serena ONORIO

**DISEGNATORI**
Geom. Salvatore DONATIELLO
Geom. Luigi MARTINELLI
Ing. Ciro NAPOLI
Ing. Luigi MARTINELLI

**COMPUTI E STIME**
Ing. Ing. Giuseppe CORATELLA
Geom. Luigi MARTINELLI

VIFARIELLI GIULIO
ORDINE DEGLI INGEGNERI PROV. NAPOLI
Ing. Giulio VIFARIELLI
N. 6000

## PROGETTO DEFINITIVO

Elaborato

INFRASTRUTTURE
RETE IDRICA

Profilo longitudinale - Asse 2.2 (Via Cocchia)
Dalla rotatoria "B" (Via Cocchia) alla rotatoria "C" (Via Cattolica)

| | DATA | NOME | FIRMA |
|---|---|---|---|
| REDATTO | GIU 2023 | RG | |
| VERIFICATO | GIU 2023 | GV | |
| APPROVATO | | | |
| DATA | GIU 2023 | CODICE ELABORATO | |
| SCALA | 1: 1.000 ; 100 | SL.05.06.02.03 | |
| CODICE FILE | 202106v1-D-0-SL.05.06.02.03.dwg | | |

| REVISIONE | DATA | AGGIORNAMENTI |
|---|---|---|
| 0 | GIU 2023 | Emissione |
| | | |
| | | |