



# CADITOIA STRADALE TIPO


Scala 1:20

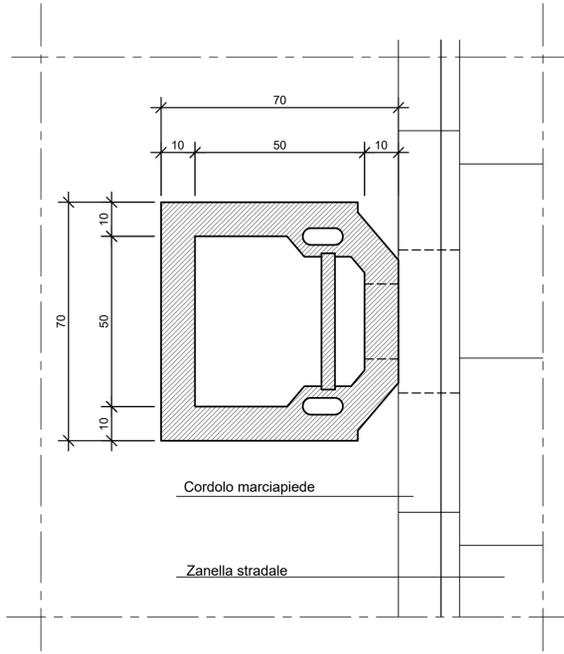


SEZIONE ORIZZONTALE

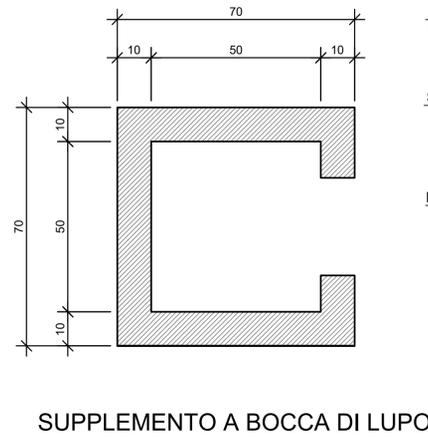

SUPPLEMENTO A BOCCA DI LUPO

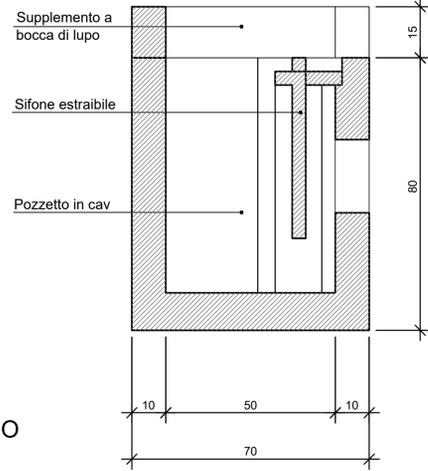


SEZIONE TRASVERSALE

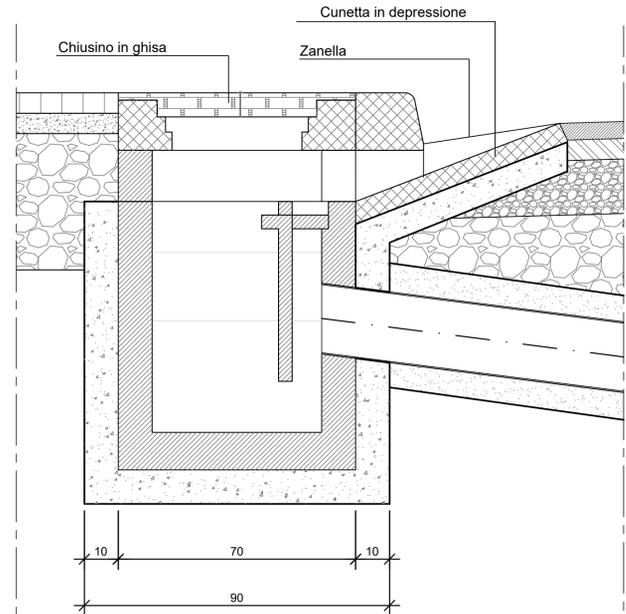

SEZIONE


# SEZIONE STRADALE TIPO RACCOLTA ACQUE METEORICHE

Scala 1:20

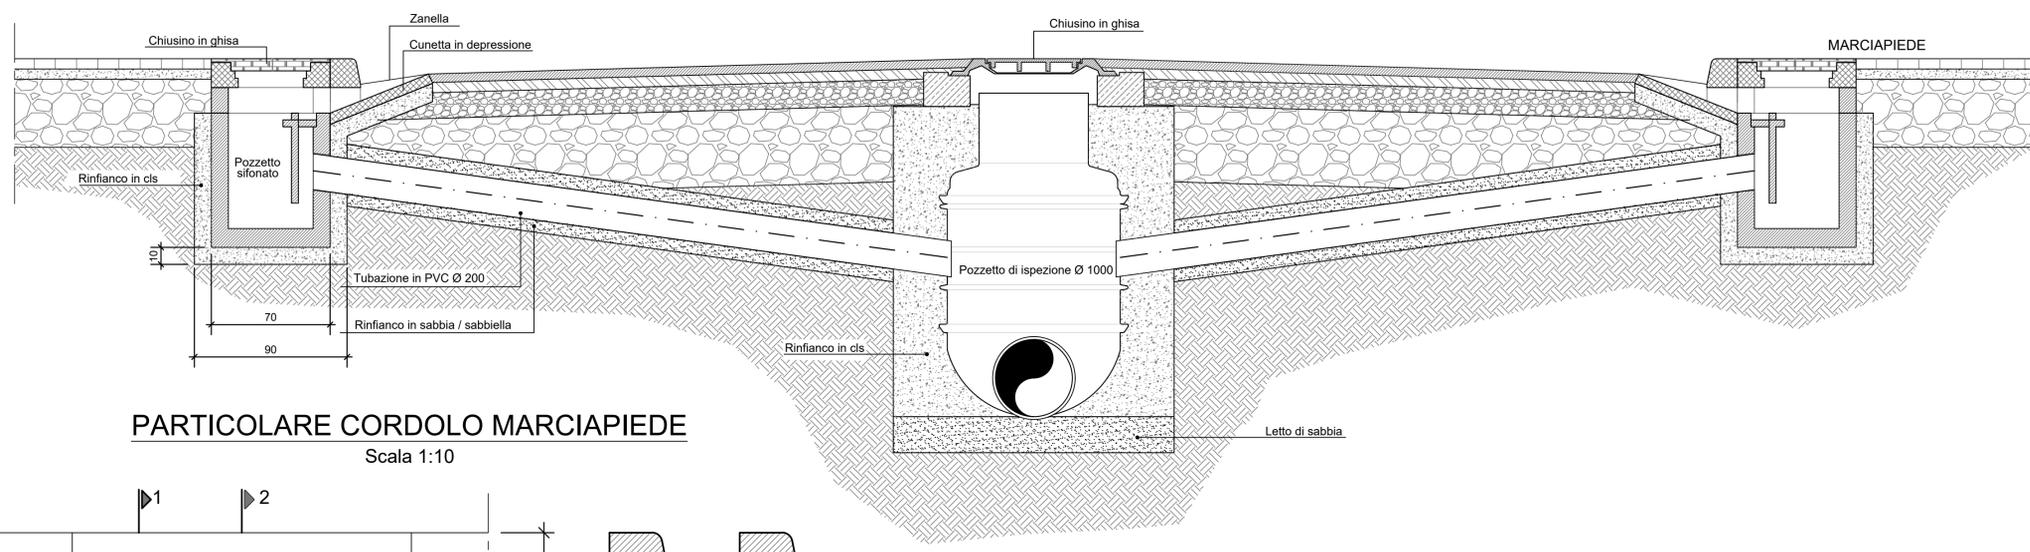

## PARTICOLARE CORDOLO MARCIAPIEDE

Scala 1:10

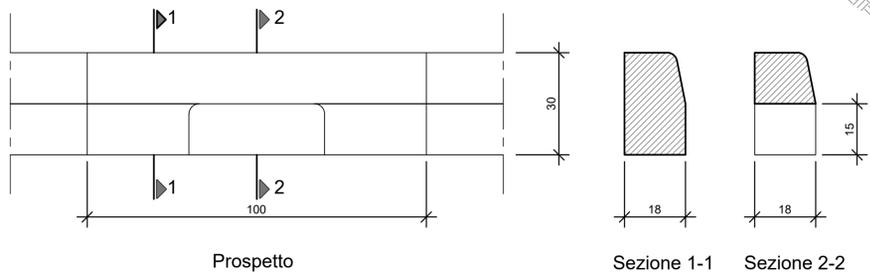

## AREA DI RILEVANTE INTERESSE NAZIONALE DI BAGNOLI - COROGLIO (NA)

D.P.C.M. 15.10.2015  
Interventi per la bonifica ambientale e rigenerazione urbana dell'area di Bagnoli - Coroglio

Infrastrutture, reti idriche, trasportistiche ed energetiche dell'area del Sito di Interesse Nazionale di Bagnoli - Coroglio



INVITALIA S.p.A. - Sede: Via...  
Presidenza del Consiglio dei Ministri  
DIREZIONE GENERALE DEL TERRITORIO, DELL'AMBIENTE E DEL PATRIMONIO CULTURALE  
DIREZIONE REGIONALE DEL TERRITORIO, DELL'AMBIENTE E DEL PATRIMONIO CULTURALE  
BAGNOLI - COROGLIO

STAZIONE APPALTANTE  
PROGETTO DI FATTIBILITA' TECNICA ED ECONOMICA  
PROGETTAZIONE GEOTECNICA STRUTTURALE E STRADALE  
PROGETTAZIONE IDRAULICA  
PROGETTAZIONE ENERGETICA E TELECOMUNICAZIONI  
RELAZIONE GEOLOGICA  
PROGETTAZIONE DELLA SICUREZZA  
COMPTI E STRA  
TELECOMUNICAZIONI  
GRUPPO DI LAVORO INTERNO  
Supporto operativo  
Collaboratori  
Coordinatore  
Geom. Giancarlo FABBRI  
Geom. Alessandro FABBRI  
Ing. Antonio LAURO  
Ing. Angelo TERRACCIANO  
Ing. Massimo ZIGON  
Ing. Maria GIANCI  
Arch. Alessio FREZZO  
Ing. Roberto FORDE  
Ing. Federico JARVEN GURIA  
Ing. Lorenzo GALICCO  
Ing. Mauro LANZINI  
Ing. Stefano SARAZZO  
Ing. Stefano MADDI  
Ing. Stefano VIGORELLI  
Ing. Stefano ONERO  
Ing. Daniela CERULLO  
Ing. Giuseppe CORATELLA  
Geom. Luigi SPINELLI

MANDATARIA  
VIA INGEGNERIA S.R.L.  
Via Fontana, 595  
00189 Roma (RM)  
MANTANTI  
QUANTICA INGEGNERIA S.R.L.  
Piazza Roma, 22  
80133 Napoli (NA)  
W.E.E. S.p.A.  
Piazza Roma, 22  
80133 Napoli (NA)  
AMBIENTE SPA  
Via Fontana, 595  
00189 Roma (RM)  
HYGEMAR SOCIETA' COOPERATIVA  
Via Fontana, 595  
00189 Roma (RM)  
ALPAPITECH  
Via S. Maria della Libera, 13  
80122 Napoli (NA)  
ING. GIUSEPPE RUBINO  
Via Fontana di Oropa, 23  
80122 Napoli (NA)  
COORDINAMENTO DELLA PROGETTAZIONE  
Ing. Matteo DI GIROLAMO  
PROGETTAZIONE OPERE STRUTTURALI  
Ing. Giovanni PIZZAZZA  
PROGETTAZIONE OPERE STRUTTURALI SPECIALI  
Ing. Francesco NICCHIELLI  
PROGETTAZIONE OPERE IMPIANTISTICHE ELETTRICHE  
Ing. Paolo SPINELLI  
PROGETTAZIONE OPERE DI VIABILITA' ORDINARIA  
Ing. Giuseppe RUBINO  
PROGETTAZIONE AREA SANTANTONIO-HUB DI COROGLIO  
Ing. Giuseppe VILICA  
PROGETTAZIONE OPERE IDRAULICHE A RETE  
Ing. Giulio SPINELLI  
PROGETTAZIONE OPERE A MARE E IMPIANTO TAF 3  
Ing. Roberto CHEFFI  
COORDINAMENTO SICUREZZA IN FASE DI PROGETTAZIONE  
Ing. Enrico DI GIROLAMO  
RELAZIONE GEOLOGICA  
Geom. Maurizio LANZINI  
RELAZIONE ARCHEOLOGICA  
Arch. Stefano SARAZZO  
RELAZIONE ACUSTICA  
Ing. Vincenzo MADDI  
Ing. Stefano VIGORELLI  
Ing. Stefano ONERO  
DISEGNATORI  
Geom. Stefano DONATELLO  
Geom. Paolo COIMELLI  
Ing. Daniela CERULLO  
Par. Ing. Giuseppe CORATELLA  
Geom. Luigi SPINELLI

PROGETTO DEFINITIVO				
Elaborato	DATA	NOME	FIRMA	
INFRASTRUTTURE RETE FOGNARIA  Caditoia stradale tipo a bocca di lupo	REDATTO	GIU 2023	CS	
	VERIFICATO	GIU 2023	GV	
	APPROVATO	GIU 2023		
REVISIONE	DATA	AGGIORNAMENTI	SCALA	INDICATE
0	GIU 2023	Emissione		
			CODICE FILE	CX.05.07.08.03
			20218W-G-S-CX-05-07-08-03.dwg	