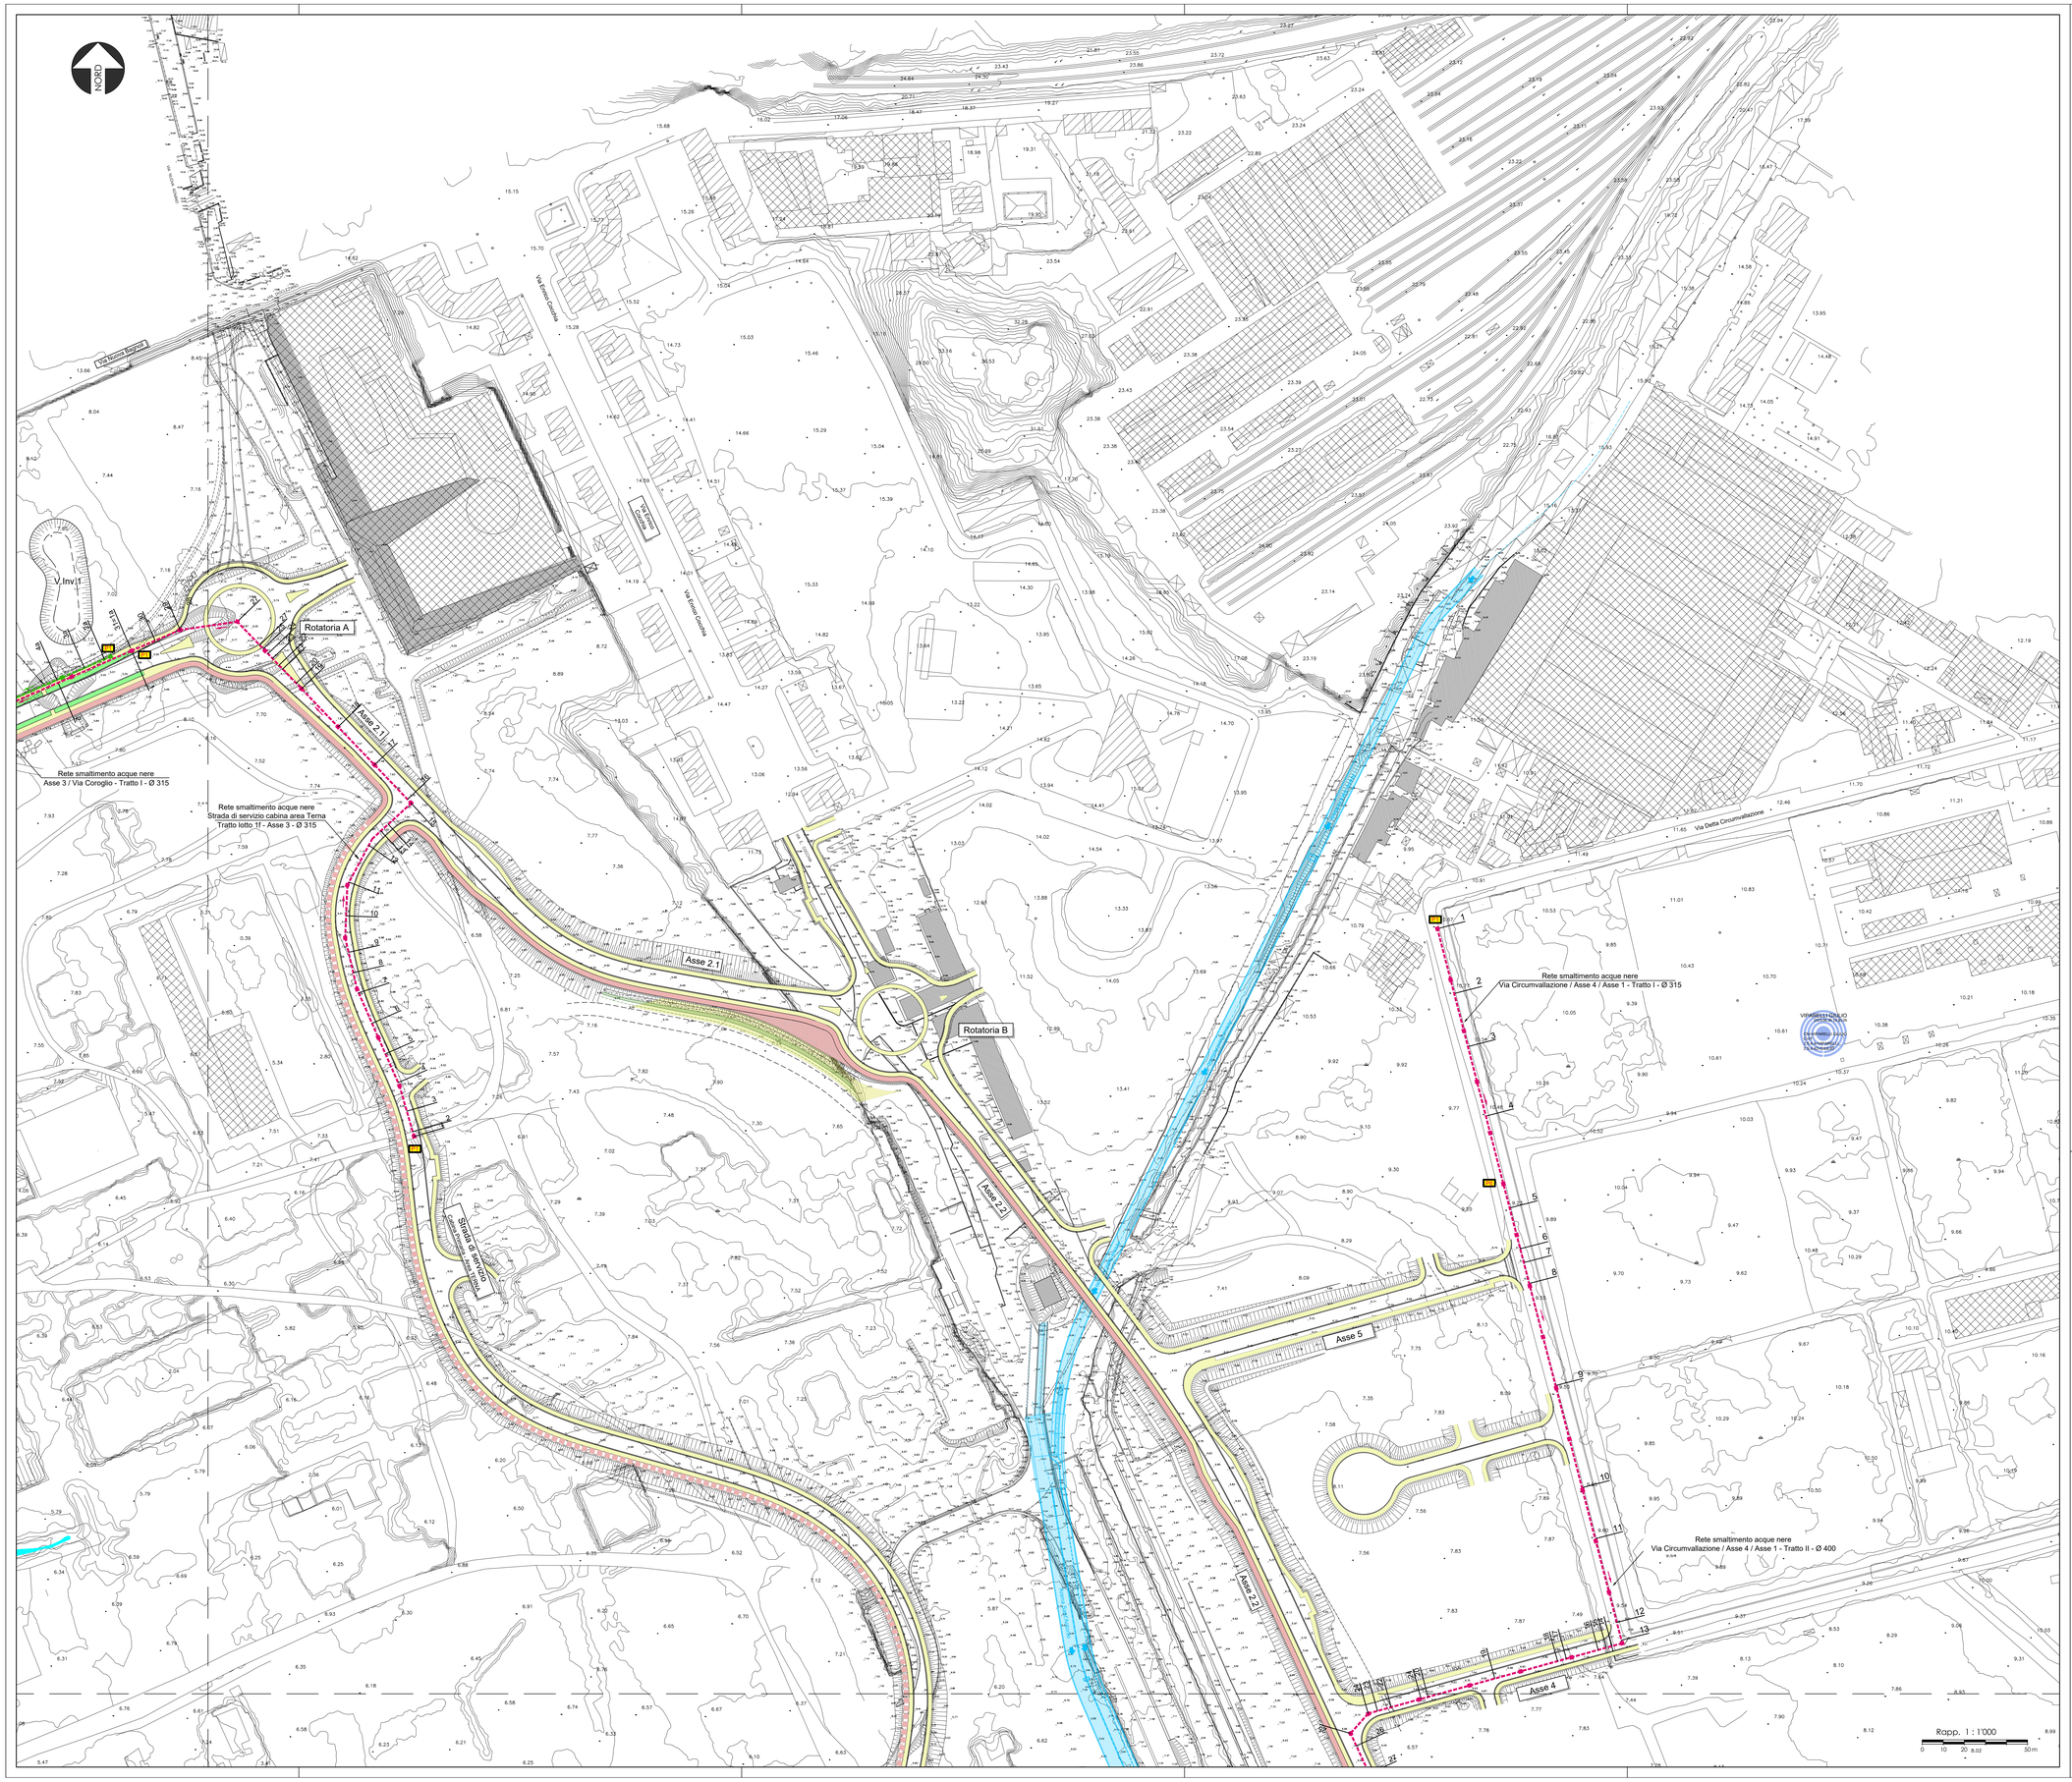

- Condotte premenli rete nera
- Fognatura rete nera
- Fognatura rete bianca
- Fognatura rete acque stradali
- Impianto di sollevamento
- Vasca di prima pioggia
- Nodo

QUADRO DI UNIONE

AREA DI RILEVANTE INTERESSE NAZIONALE DI BAGNOLI - COROGLIO (NA)

D.P.C.M. 15.10.2015

Interventi per la bonifica ambientale e rigenerazione urbana dell'area di Bagnoli - Coroglio

Infrastrutture, reti idriche, trasportistiche ed energetiche dell'area del Sito di Interesse Nazionale di Bagnoli - Coroglio

Presidenza del Consiglio dei Ministri
STRUTTURA DI MISSIONE
PER LA BONIFICA AMBIENTALE E RIGENERAZIONE URBANA DELL'AREA DI RILEVANTE INTERESSE NAZIONALE BAGNOLI - COROGLIO

STAZIONE APPALTANTE

INVITALIA
Agenzia nazionale per l'attrazione degli investimenti e lo sviluppo d'impresa SpA

Direzione Area Tecnica
Opere civili
Arch. Giulia LEONI

INVITALIA S.p.a. Soggetto Attuatore, in ottemperanza all'art. 33 del D.L. n. 133/2014, convertito con legge n. 164/2014, e del D.P.C.M. 15 ottobre 2015, ai fini della predisposizione ed esecuzione del Programma di Risanamento Ambientale e la Rigenerazione Urbana per il Sito di Rilevante Interesse Nazionale di Bagnoli-Coroglio

RESPONSABILE UNICO DEL PROCEDIMENTO Ing. Gaetano MOVETTI

PROGETTO DI FATTIBILITA' TECNICA ED ECONOMICA

PROGETTAZIONE GEOTECNICA, STRUTTURALE e STRADALE
Ing. Lelanda SCHIAVESA

PROGETTAZIONE IDRAULICA
Ing. Claudio DONNALOIA

PROGETTAZIONE ENERGETICA e AMBIENTALE
Ing. Claudio DONNALOIA

RELAZIONE GEOLOGICA
Dott. Geol. Vincenzo GUIDO

PROGETTAZIONE DELLA SICUREZZA
Ing. **Michele PIZZA**

COMPUTI E STIME
Geom. Gennaro DI MARTINO

GRUPPO DI LAVORO INTERNO
Collaboratori
Geom. Gennaro DI MARTINO
Geom. Alessandro FABBRI
Ing. Fabio MARINO
Ing. Nunzia LAURO
Ing. Alessio MAFFEI
Ing. Antonio Maria PICCARO
Ing. Maddalena ZAGNI

Supporto operativo
Ing. Irene CIARIZI
Ing. Antonio COZZO
Ing. Carmen PIZZE
Ing. Federica Jeanneen GIURA
Ing. Leonarda GUALCO

SUPPORTO TECNICO-SCIENTIFICO
Prof. Ing. Giovanni BALLARIO
Ing. Domenico GENNUSO
Ing. Cristina PASSONI

RAGGRUPPAMENTO TEMPORANEO DI PROFESSIONISTI

MANDATARIA
VIA ENGINEERING S.r.l.
Via Palermo, 98B
00185 Roma (RM)

MANDANTI
QUANTICA INGEGNERIA S.r.l.
Via Palermo, 98B
80133 Napoli (NA)

WEE WATER ENVIRONMENT S.r.l.
Piazza Sicola, 22
80133 Napoli (NA)

AMBIENTE S.P.A.
Via Palermo, 98B
00185 Roma (RM)

HYDRAM SOCIETA' COOPERATIVA
Via Nuova Agnano, 14
80156 Napoli (NA)

ALPHATECH
Via S. Maria della Libera, 13
80121 Napoli (NA)

Ing. Giuseppe Rubino
GIUSEPPE RUBINO
Via Arenaccia, 2 Chiaia, 32
80122 Napoli (NA)

COORDINAMENTO DELLA PROGETTAZIONE
Ing. Matteo DI GREGARIO

PROGETTAZIONE OPERE STRUTTURALI
Ing. Giovanni PIAZZA

PROGETTAZIONE OPERE STRUTTURALI SPECIALI
Ing. Francesco ROCCHINFOLI

PROGETTAZIONE OPERE IMPIANTISTICHE ELETTRICHE
Ing. Paolo VIPARELLI

PROGETTAZIONE OPERE DI VIABILITA' ORDINARIA
Ing. Giuseppe PUZIELLO

PROGETTAZIONE ARENA SANT'ANTONIO-HUB DI COROGLIO
Ing. Paolo VIPARELLI

PROGETTAZIONE OPERE IDRAULICHE A RETE
Ing. Giulio VIPARELLI

PROGETTAZIONE OPERE A MARE E IMPIANTO TAF 3
Ing. Roberto CHEFFI

COMPUTI E STIME
Prof. Ing. Giuseppe CORATELLA
Geom. Luigi MARTINELLI

COORDINAMENTO SICUREZZA IN FASE DI PROGETTAZIONE
ai sensi D.Lgs. 81/08
Ing. Massimo FONTANA

RELAZIONE GEOLOGICA
Dott. Geol. Vincenzo GUIDO

RELAZIONE ARCHEOLOGICA
Dott.ssa Carla D'ANDREA

RELAZIONE ACUSTICA
Ing. Tiziano BARUCCO

GIOVANE PROFESSIONISTA
Ing. Veronica NINZOLI
Ing. Ilaria MARCIANO
Ing. Raffaele VASSILLO
Ing. Serena ONORO

DIGITALIZZATORI
Geom. Salvatore DONATELLO
Geom. Luigi MARTINELLI
P.I. Ugo NAPOLITANO

PROGETTO DEFINITIVO

Elaborato		DATA	NOME	FIRMA
INFRASTRUTTURE RETE FOGNARIA Planimetria rete smaltimento acque nere e bianche - Tav. 2 di 5	REDATTO	GIU 2023	CS	
	VERIFICATO	GIU 2023	GV	
	APPROVATO			
	DATA	GIU 2023	CODICE ELABORATO	
	SCALA	1 : 1.000	PL.05.07.04.02	
	CODICE FILE	2021INV-D-D-PL.05.07.04.dwg		

REVISIONE	DATA	AGGIORNAMENTI
0	GIU 2023	Emissione