



# Pozzetto di Lavaggio Tipo Contarino

## Sezione A-A

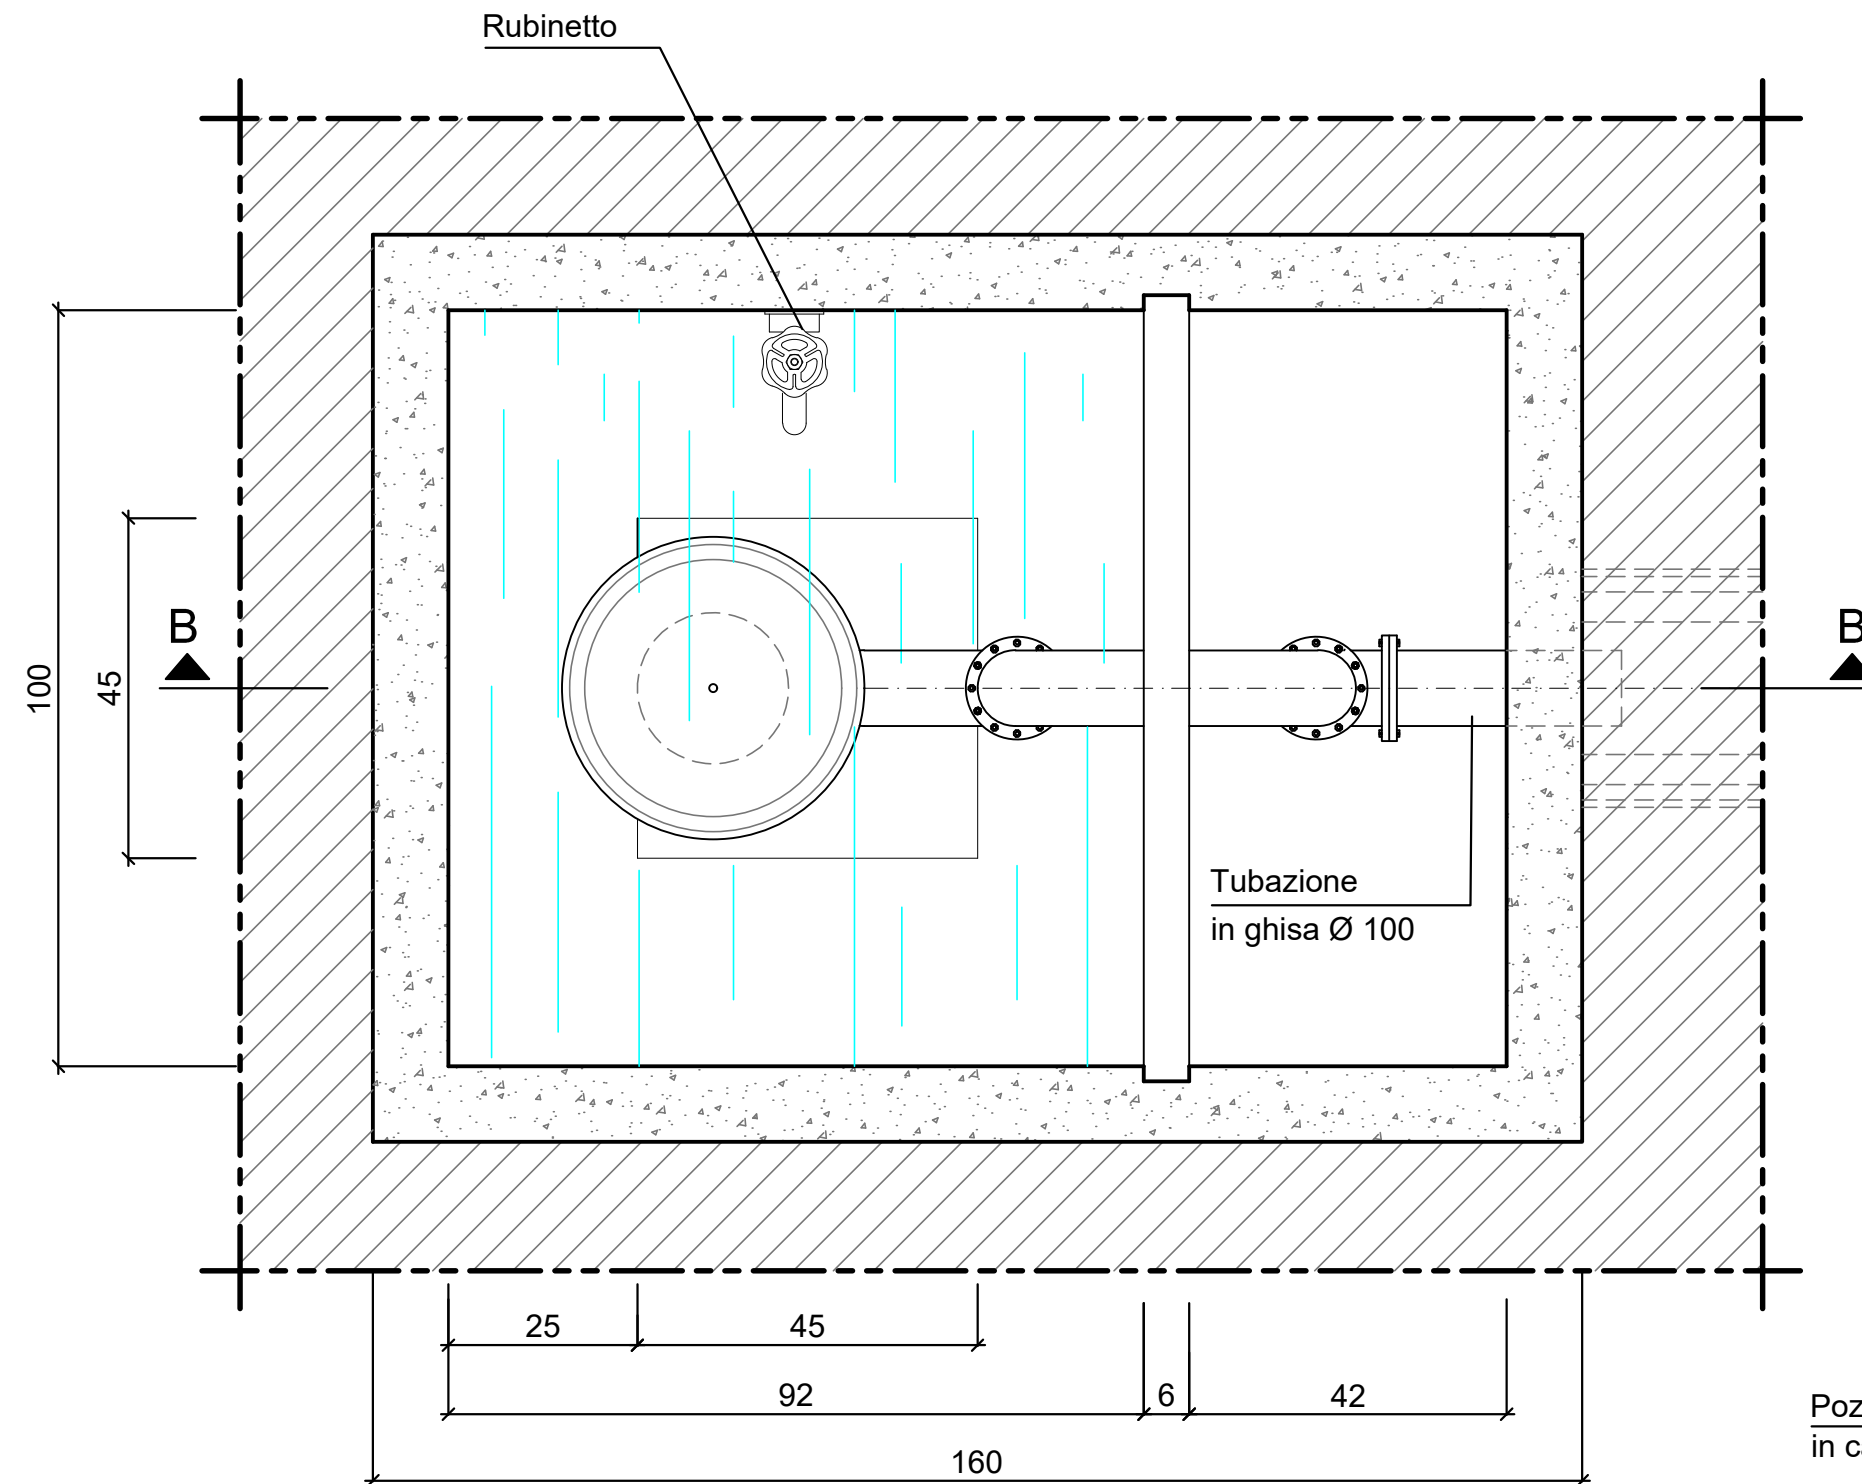

Pozzetto prefabbricato in c.a.v. munito di rubinetto per il riempimento, parete divisoria con foro per tubazione a sifone per adescamento automatico e stramazzo dell'acqua del pozzetto nella fognatura per impedire depositi nelle tubazioni di scarico

## Sezione B-B

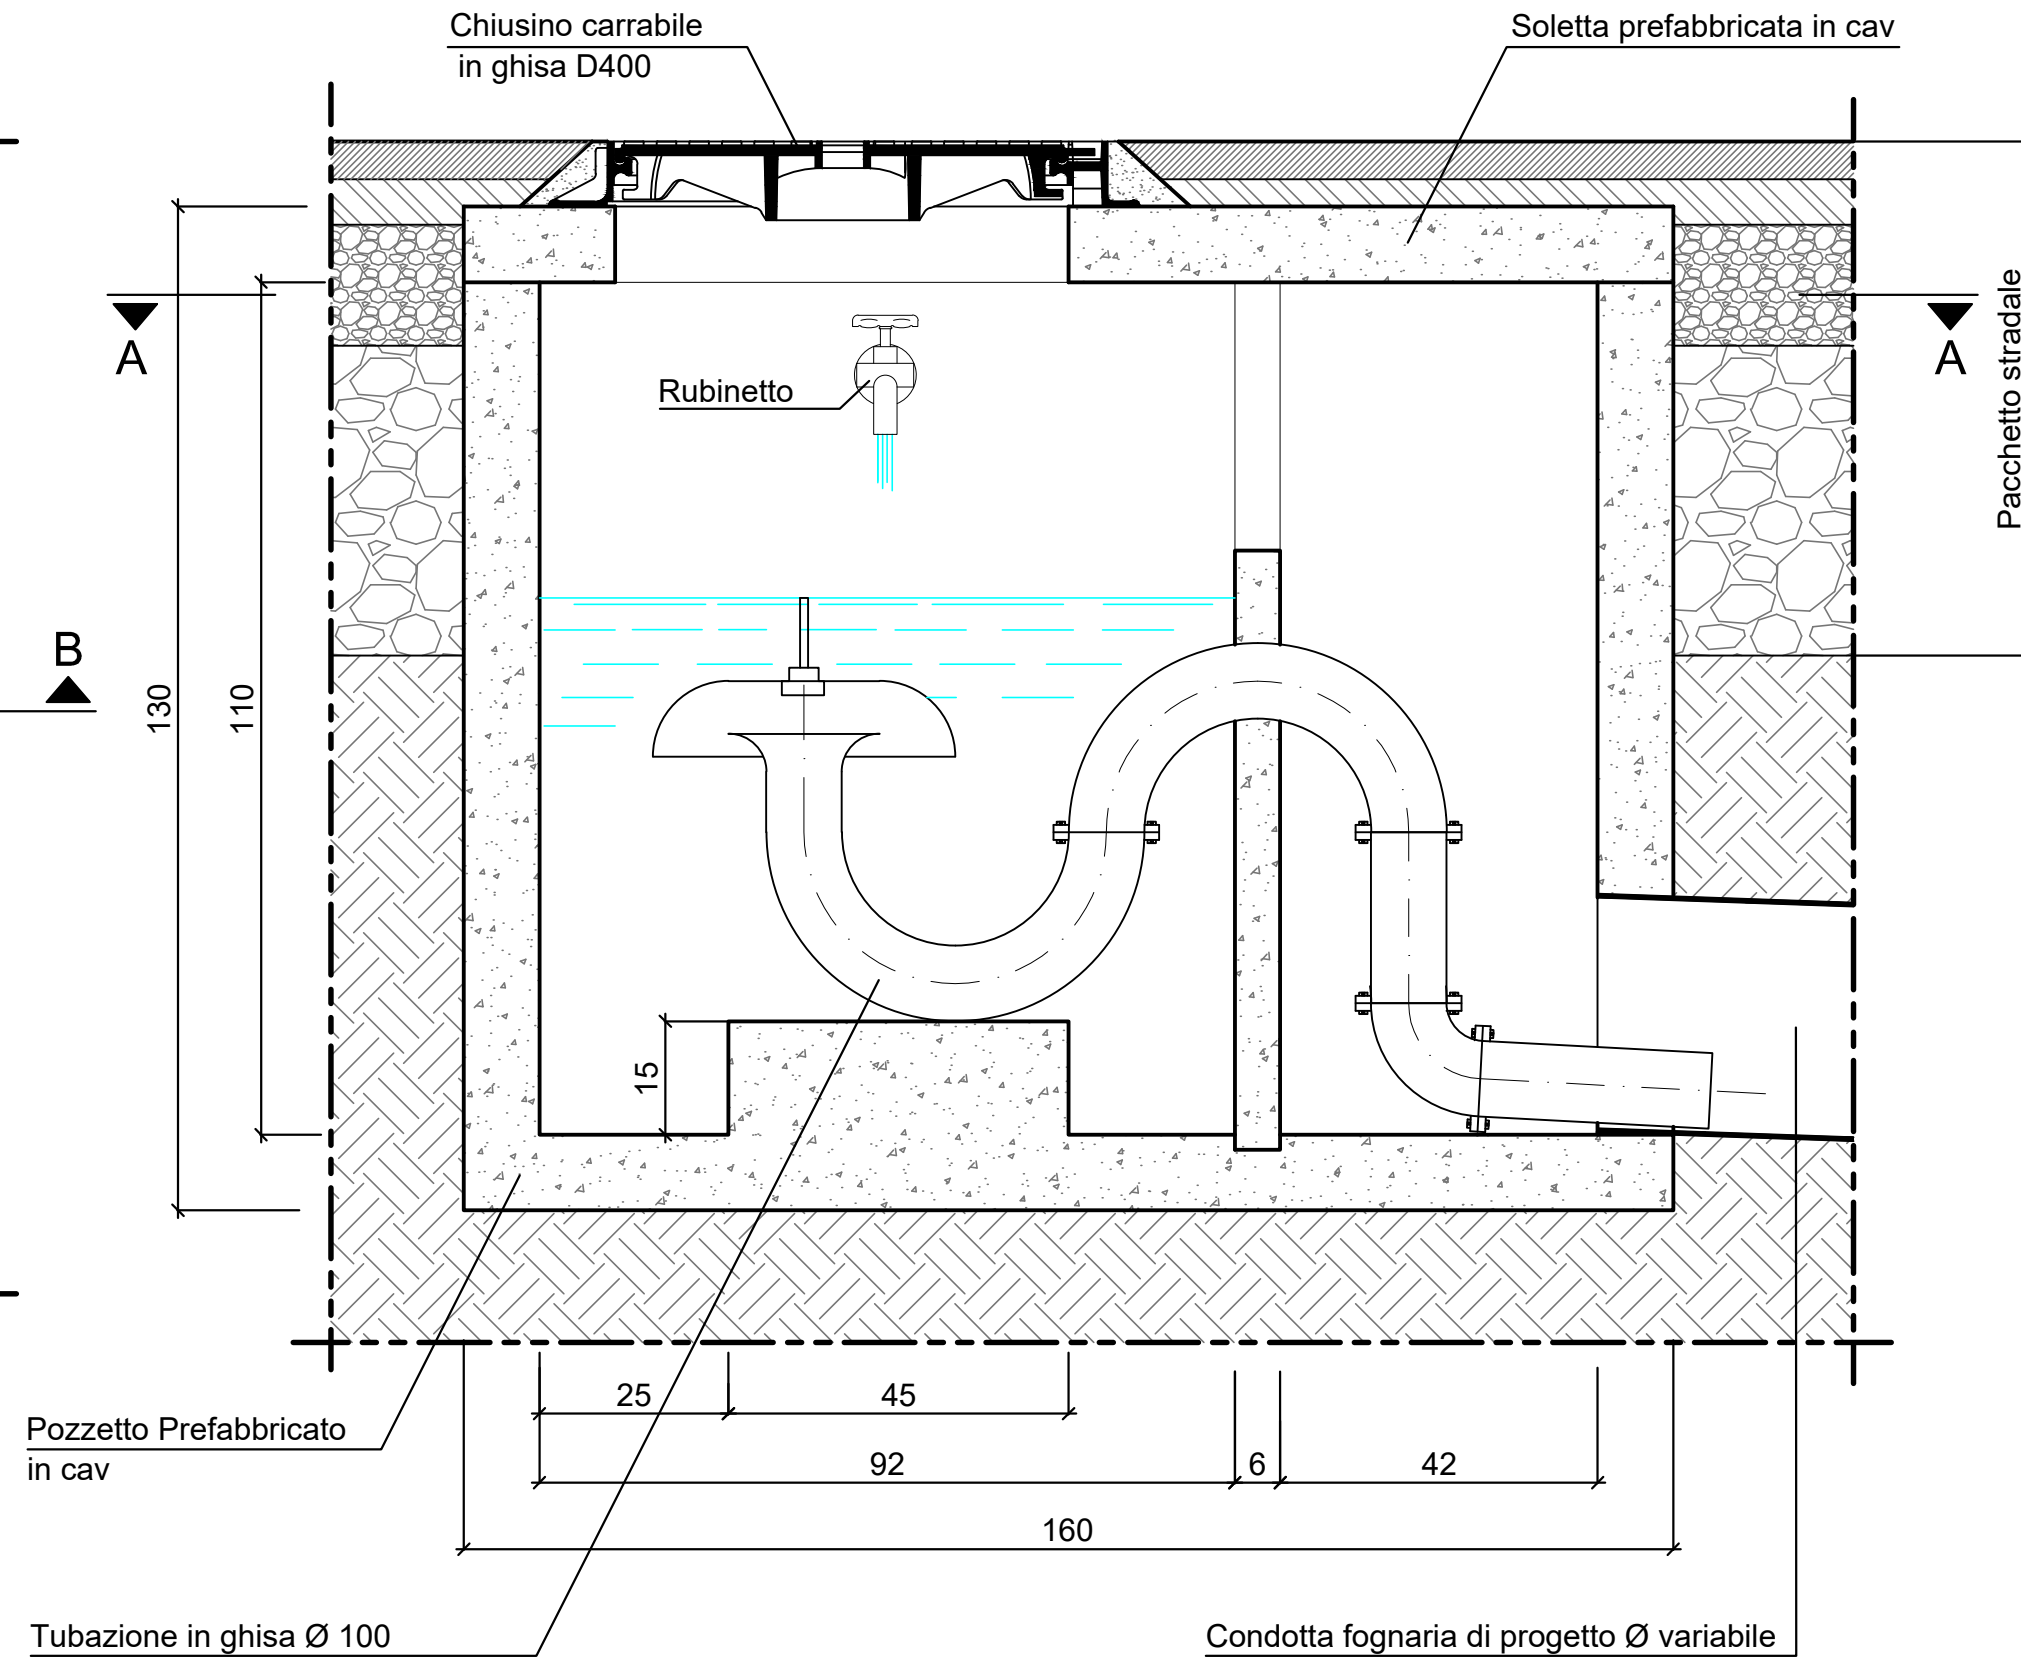

Pozzetto Prefabbricato in cav

Tubazione in ghisa Ø 100

Condotta fognaria di progetto Ø variabile

# AREA DI RILEVANTE INTERESSE NAZIONALE DI BAGNOLI - COROGLIO (NA)


D.P.C.M. 15.10.2015

Interventi per la bonifica ambientale e rigenerazione urbana dell'area di Bagnoli - Coroglio

Infrastrutture, reti idriche, trasportistiche ed energetiche dell'area del Sito di Interesse Nazionale di Bagnoli - Coroglio



Presidenza del Consiglio dei Ministri  
IL COMMISSARIO STRAORDINARIO DEL GOVERNO  
PER LA BONIFICA AMBIENTALE E RIGENERAZIONE URBANA  
DELL'AREA DI RILEVANTE INTERESSE NAZIONALE  
BAGNOLI - COROGLIO

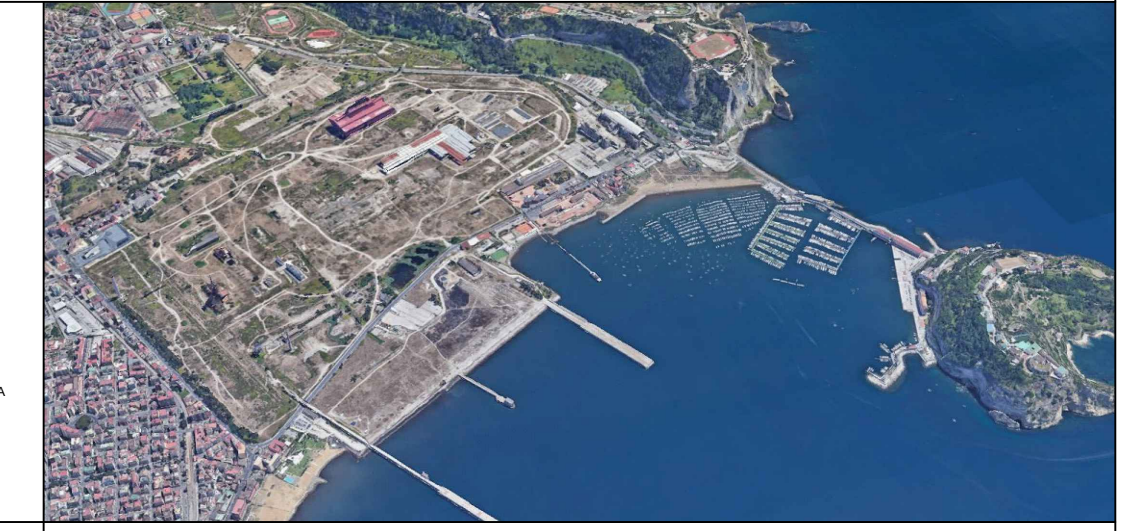

STAZIONE APPALTANTE

INVITALIA S.p.a.: Soggetto Attuatore, in ottemperanza all'art. 33 del D.L. n. 133/2014, convertito con legge n. 164/2014, e del D.P.C.M. 15 ottobre 2015, ai fini della predisposizione ed esecuzione del Programma di Risanamento Ambientale e la Rigenerazione Urbana per il Sito di Rilevante Interesse Nazionale di Bagnoli-Coroglio  
RESPONSABILE UNICO DEL PROCEDIMENTO: Ing. Daniele BENOTTI

PROGETTO DI FATTIBILITA' TECNICA ED ECONOMICA

<b>PROGETTAZIONE GEOTECNICA, STRUTTURALE e STRADALE</b> Dott. Geol. Vincenzo GIUDIO Ing. Letterio SONNESSA	<b>RELAZIONE GEOLOGICA</b> Dott. Geol. Vincenzo GIUDIO	<b>GRUPPO DI LAVORO INTERNO</b> Collaboratori: Geom. Genaro DI MARTINO Geom. Alessandro FABBRU Ing. Davide GREZIA Ing. Nunzio LAURO Ing. Alessio MAFFEI Ing. Angelo TERRACCIANO Ing. Massimiliano ZAGNI	Supporto operativo: Ing. Irene CIANGI Arch. Alessio FINIZIO Ing. Carmen FIORE Ing. Federico JARMEN GIURA Ing. Leonardo GUALCO
<b>PROGETTAZIONE IDRAULICA</b> Ing. Claudio DONNALOIA	<b>PROGETTAZIONE DELLA SICUREZZA</b> Ing. Michele PIZZA	<b>COMPUTI E STIME</b> Geom. Genaro DI MARTINO	<b>SUPPORTO TECNICO-SCIENTIFICO</b> Prof. Ing. Alessandro PAOLETTI Ing. Domenico GERALDO Ing. Cristina PASSONI



Funzione Servizi di Ingegneria

Direzione Area Tecnica  
Opere civili:  
Arch. Giulia LEONI

RAGGRUPPAMENTO TEMPORANEO DI PROFESSIONISTI

<b>MANDATARIA</b> Via Ing. Giovanni PIAZZA	<b>VIA INGEGNERIA Srl</b> Via Flaminia, 959 00189 Roma (RM)	<b>COORDINAMENTO DELLA PROGETTAZIONE</b> Ing. Matteo DI GIROLAMO	<b>COORDINAMENTO SICUREZZA</b> IN FASE DI PROGETTAZIONE ai sensi D.Lgs. 81/08 Ing. Massimo FONTANA
<b>MANDANTI</b> Piazza Bovio, 22 80133 Napoli (NA)	<b>QUANTICA INGEGNERIA Srl</b> Piazza Bovio, 22 80133 Napoli (NA)	<b>PROGETTAZIONE OPERE STRUTTURALI</b> Ing. Francesco NICCHIARELLI	<b>RELAZIONE GEOLOGICA</b> Geol. Maurizio LANZINI
<b>W.E.E. s.r.l.</b> Via S. Maria della Libera, 13 80127 Napoli (NA)	<b>WEE WATER ENVIRONMENT ENERGY Srl</b> Piazza Bovio, 22 80133 Napoli (NA)	<b>PROGETTAZIONE OPERE IMPIANTISTICHE ELETTRICHE</b> Ing. Paolo VIPARELLI	<b>RELAZIONE ARCHEOLOGICA</b> Arch. Luca DI BIANCO
<b>AMBIENTE SPA</b> Via Frassinia, 21 54033 Carrara (MS)	<b>AMBIENTE SPA</b> Via Frassinia, 21 54033 Carrara (MS)	<b>PROGETTAZIONE OPERE DI VIABILITA' ORDINARIA</b> Ing. Giuseppe RUBINO	<b>RELAZIONE ACUSTICA</b> Ing. Tiziano BARUZZO
<b>HYSOMAR SOCIETA' COOPERATIVA</b> Corso Umberto I, 154 80138 Napoli (NA)	<b>HYSOMAR SOCIETA' COOPERATIVA</b> Corso Umberto I, 154 80138 Napoli (NA)	<b>PROGETTAZIONE OPERE ARENA SANT'ANTONIO-HUB DI COROGLIO</b> Ing. Guido VIPARELLI	<b>GIOVANE PROFESSIONISTA</b> Ing. Veronica NASUTI Ing. Andrea ESPOSITO Ing. Raffaele VASSALLO Ing. Serena ONERO
<b>ALPHATECH</b> Via S. Maria della Libera, 13 80127 Napoli (NA)	<b>ALPHATECH</b> Via S. Maria della Libera, 13 80127 Napoli (NA)	<b>PROGETTAZIONE OPERE IDRAULICHE A RETE</b> Ing. Guido VIPARELLI	<b>DISEGNATORI</b> Geom. Salvatore DONATIELLO Geom. Paolo COSMELLI P.I. Ugo NAPPI Ing. Daniele CERULLO
<b>ING. GIUSEPPE RUBINO</b> Via Riviera di Chiaia, 53 80122 Napoli (NA)	<b>ING. GIUSEPPE RUBINO</b> Via Riviera di Chiaia, 53 80122 Napoli (NA)	<b>PROGETTAZIONE OPERE A MARE E IMPIANTO TAF 3</b> Ing. Roberto CHIEFFI	<b>COMPUTI E STIME</b> Per. ind. Giuseppe CORATELLA Geom. Luigi MARTINELLI

## PROGETTO DEFINITIVO

Elaborato	INFRASTRUTTURE RETE FOGNARIA	DATA	NOME	FIRMA
		REDATTO	GIU 2023	CS
REVISIONE	AGGIORNAMENTI	DATA	CODICE ELABORATO	
		0	GIU 2023	PX.05.07.08.02
		SCALA		
		1 : 25		
		CODICE FILE		
		2021INV-D-0-PX.05.07.08.02.dwg		