
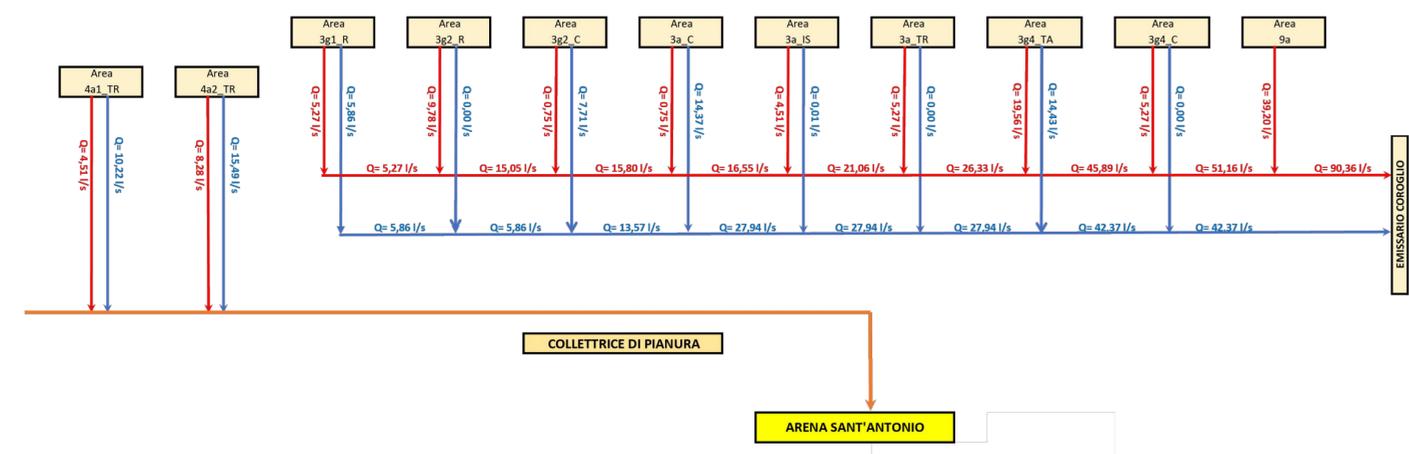


# SCHEMA DI FLUSSO DELLA RETE DI SMALTIMENTO ACQUE REFLUE : STATO DI PROGETTO

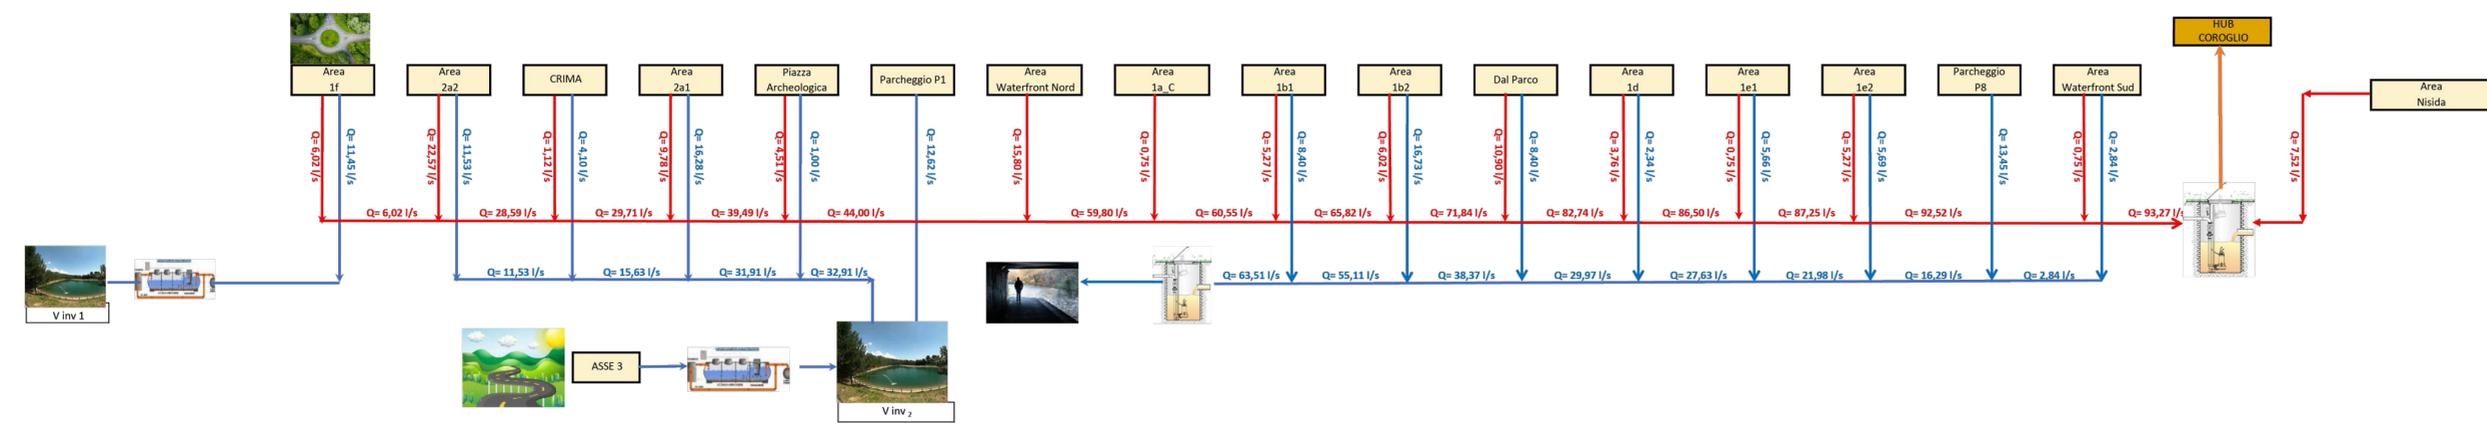

**LEGENDA**

- Collettori acque bianche
- Collettori acque nere

## AREA DI RILEVANTE INTERESSE NAZIONALE DI BAGNOLI - COROGGIO (NA)

D.P.C.M. 15.10.2015

Interventi per la bonifica ambientale e rigenerazione urbana dell'area di Bagnoli - Coroglio

### Infrastrutture, reti idriche, trasportistiche ed energetiche dell'area del Sito di Interesse Nazionale di Bagnoli - Coroglio



Presidenza del Consiglio dei Ministri  
 IL COMISSARIO STRAORDINARIO DEL GOVERNO  
 PER LA BONIFICA AMBIENTALE E RIGENERAZIONE URBANA  
 DELL'AREA DI RILEVANTE INTERESSE NAZIONALE  
 BAGNOLI - COROGGIO



#### STAZIONE APPALTANTE

INVITALIA S.p.a.: Soggetto Attuatore, in ottemperanza all'art. 33 del D.L. n. 133/2014, convertito con legge n. 164/2014, e del D.P.C.M. 15 ottobre 2015, ai fini della predisposizione ed esecuzione del Programma di Risamento Ambientale e la Rigenerazione Urbana per il Sito di Interesse Nazionale di Bagnoli-Coroglio

RESPONSABILE UNICO DEL PROCEDIMENTO: Ing. Daniele BENOZZI

<b>PROGETTAZIONE GEOTECNICA, STRUTTURALE e STRADALE</b> Ing. Letterio SONESA	<b>RELAZIONE GEOLOGICA</b> Dot. Geol. Vincenzo GUIDO	<b>GRUPPO DI LAVORO INTERNO</b> Collaboratori: Geom. Genaro DI MARTINO Geom. Alessandro FABRINI Ing. Davide GRESIA Ing. Nuzzo LAURO Ing. Alessio MAFFEI Ing. Angelo TERRACCIANO Ing. Massimiliano ZAGNI	Supporto operativo: Ing. Irene GIANCI Arch. Alessio FINIZIO Ing. Carmen FIORE Ing. Federica Altammi GIURA Ing. Leonardo GIUALCO
<b>PROGETTAZIONE IDRAULICA</b> Ing. Claudio DONNALOIA	<b>PROGETTAZIONE DELLA SICUREZZA</b> Ing. Michele PIZZA	<b>COMPUTI E STIME</b> Geom. Genaro DI MARTINO	<b>SUPPORTO TECNICO-SCIENTIFICO</b> Prof. Ing. Alessandro PARILETTI Ing. Domenico CERULLO Ing. Cristina PASSONI
<b>PROGETTAZIONE ENERGETICA e TELECOMUNICAZIONI</b> Ing. Claudio DONNALOIA			

**AGENZIA INVITALIA**  
 Agenzia nazionale per l'attrazione degli investimenti e lo sviluppo d'impresa SpA

<b>MANDATARIA</b> VIA INGEGNERIA Srl Via Flaminia, 959 00189 Roma (RM)	<b>COORDINAMENTO DELLA PROGETTAZIONE</b> Ing. Matteo DI GIROLAMO	<b>COORDINAMENTO SICUREZZA IN FASE DI PROGETTAZIONE</b> ai sensi D.Lgs. 81/08 Ing. Massimo FONTANA
<b>MANDANTI</b> QUANTICA INGEGNERIA Srl Piazza Bovio, 22 80133 Napoli (NA) W.E.E. s.r.l. Piazza Bovio, 22 80133 Napoli (NA) W.E.E. s.r.l. Piazza Bovio, 22 80133 Napoli (NA) AMBIENTE SPA Via Frassinia, 21 84033 Caserta (CE) HYSOMAR SOCIETA' COOPERATIVA Corso Umberto I, 154 80138 Napoli (NA) ALPHATECH Via S. Maria della Libera, 13 80127 Napoli (NA) ING. GIUSEPPE RUBINO Via Riviera di Chiaia, 53 80122 Napoli (NA)	<b>PROGETTAZIONE OPERE STRUTTURALI</b> Ing. Giovanni PIAZZA	<b>RELAZIONE GEOLOGICA</b> Geol. Maurizio LANZINI
	<b>PROGETTAZIONE OPERE STRUTTURALI SPECIALI</b> Ing. Francesco NICCHARELLI	<b>RELAZIONE ARCHEOLOGICA</b> Arch. Luca DI BIANCO
	<b>PROGETTAZIONE OPERE IMPIANTISTICHE ELETTRICHE</b> Ing. Paolo VIPARELLI	<b>RELAZIONE ACUSTICA</b> Ing. Tiziana BARILIZZO
	<b>PROGETTAZIONE OPERE DI VIABILITA' ORDINARIA</b> Ing. Giuseppe RUBINO	<b>GIOVANE PROFESSIONISTA</b> Ing. Veronica NASUTI Ing. Andrea ESPPOSITO Ing. Raffaele VASSALLO Ing. Serena ONERO
	<b>PROGETTAZIONE ARENA SANT'ANTONIO-HUB DI COROGGIO</b> Ing. Giuseppe VACCA	<b>DISEGNATORI</b> Geom. Salvatore DONATIELLO Geom. Paolo COSIMELLI P.L. Ugo NAPPI Ing. Daniele CERULLO
	<b>PROGETTAZIONE OPERE IDRAULICHE A RETE</b> Ing. Giulio VIPARELLI	<b>COMPUTI E STIME</b> Per. Ing. Giuseppe CORATELLA Geom. Luigi MARTINELLI
	<b>PROGETTAZIONE OPERE A MARE E IMPIANTO TAF 3</b> Ing. Roberto CHIEFFI	

PROGETTO DEFINITIVO					
Elaborato	INFRASTRUTTURE RETE FOGNARIA		DATA	NOME	FIRMA
	Schema di flusso smaltimento acque reflue		REDATTO	GIU 2023	CS
			VERIFICATO	GIU 2023	GV
		APPROVATO	DATA	GIU 2023	CODICE ELABORATO
REVISIONE	DATA	AGGIORNAMENTI	SCALA	SK.05.07.01.01	
0	GIU 2023	Emissione	CODICE FILE		
			2021INV-D-S-SK.05.07.01.dwg		