Caratteristiche Livellette	L = 350.00 m - i = 0.002	L = 288.45 m - i = 0.002	L = 99.00 m - i = 0.002	L = 36.64 m i = 0.002
Caratteristiche Tubazione	PE.a.d. spiralato con lamina di acciaio Ø 500	PE.a.d. spiralato con lamina di acciaio Ø 700	PE.a.d. spiralato con lamina di acciaio Ø 700	PE.a.d. spir. Ø 700
Caratteristiche Idrauliche	Q = 0.167. mc/s - V = 1.02 m/s - h/d = 77%	Q = 0.399 mc/s - V = 1.27 m/s - h/d = 76%	Q = 0.483 mc/s - V = 1.35 m/s - h/d = 88%	Q = 0.487 mc/s V = 1.34 m/s - h/d= 89%
Toponomastica	Asse 3			
Denominazione Tratto	Tratto I	Tratto II	Tratto III	Tratto IV

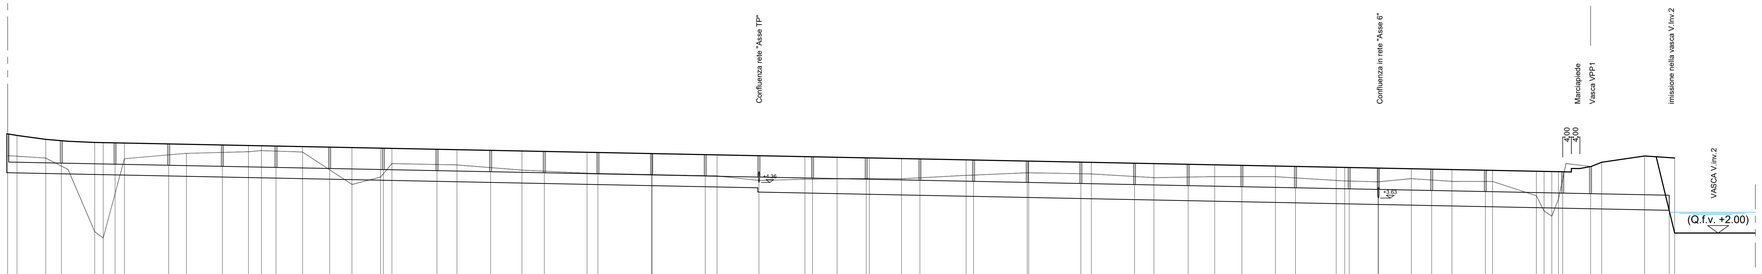

ASSE 3 (Parallela Via Nuova Bagnoli)
Dalla Rotatoria "A" all' Incrocio Via Coroglio

Rete Smaltimento Acque di Strada
Profilo Longitudinale

Scala ascisse 1:1000
Scala ordinate 1:100

Picchetti	1 2	3	4	5 6	7	8	9 10	11	12	13 14	15	16	17	18	19	20	21	22	23	24	25	26	27	28	29	30	31 32	33	34	35	36	37 38 39 40 41	42 43	44	45
Quote Terreno Attuale	5.60 5.58	5.49	4.96	2.07 1.77	5.46	5.71	5.79 5.84	5.78	4.27	4.61 5.24	5.17	4.93	4.79	4.73	4.66	4.45	4.51	4.53	4.54	4.53	4.69	4.81	4.76	4.58	4.63	4.63	4.45 4.43	4.39	4.33	4.41	4.41	3.74 3.73 2.79 2.24	5.10 5.00	5.59	5.50
Quote Strada di Progetto	6.60 6.55	6.37	6.28	6.22 6.22	6.20	6.14	6.08 6.07	6.03	5.98	5.96 5.95	5.89	5.83	5.77	5.71	5.64	5.61	5.56	5.53	5.50	5.47	5.41	5.35	5.30	5.24	5.18	5.12	5.07 5.06	5.03	5.00	4.96	4.92	4.89 4.87 4.85 4.85	12.96	20.00	14.00
Distanze Parziali	5.34	13.40	10.42	12.39	3.94 9.89	28.89	28.89	6.05 19.18	22.99	13.29 5.33	30.30	30.30	30.30	30.30	30.30	19.50	21.43	15.00	15.00	15.00	30.09	29.17	29.17	29.17	28.31	28.31	28.31	1.60 15.50	15.50	18.92	18.92	20.42	12.96	5.20 20.00	14.00	
Distanze Progressive	0.00 4.34	17.74	28.16	40.55 44.49	54.38	83.27	112.16 118.21	137.39	160.38	173.67 179.00	209.30	239.60	269.90	300.20	330.50	350.00	371.43	386.43	401.43	416.43	446.52	475.69	504.86	534.03	562.34	590.65	618.96 622.96	638.46	653.96	672.88	691.80	712.22 724.64 731.51 744.51	757.47 762.67	762.67	776.67
Numero Pozzetto	P1	P2		P3	P4		P5	P6	P7	P8	P9	P10	P11	P12	P13	P14	P15	P16	P17	P18	P19	P20	P21	P22	P23	P24	P25	P26	P27	P28	P29	P30	VPP1	V.inv2	
Distanze Parziali Pozzetti	25.00	25.00		25.00	25.00	25.00	25.00	25.00	25.00	25.00	25.00	25.00	25.00	25.00	25.00	25.00	25.00	25.00	25.00	25.00	25.00	25.00	25.00	25.00	25.00	25.00	25.00	13.46	25.00	25.00	36.05	12.96	36.64		
Distanze Progressive Pozzetti	0.00	25.00		50.00	75.00	100.00	125.00	150.00	175.00	200.00	225.00	250.00	275.00	300.00	325.00	350.00	375.00	400.00	425.00	450.00	475.00	500.00	525.00	550.00	575.00	600.00	625.00	638.46	663.46	688.46	724.51	737.47		774.11	
Quote Scorrimento	4.81	4.76		4.71	4.66	4.61	4.56	4.51	4.46	4.41	4.36	4.31	4.26	4.21	4.16	4.11 3.91	3.86	3.81	3.76	3.71	3.66	3.61	3.56	3.51	3.46	3.41	3.36	3.33	3.28	3.23	3.16	3.13		3.06	
Altezza di scavo	1.96	1.69		1.64	1.65	1.75	1.65	1.65	1.65	1.65	1.65	1.65	1.65	1.65	1.65	1.85 1.85	1.85	1.85	1.85	1.85	1.85	1.85	1.85	1.85	1.85	1.85	1.85	1.85	1.85	1.85	1.85	2.11		2.59	
Distanze Ettometriche	0					1					2				3				4				5				6				7				

AREA DI RILEVANTE INTERESSE NAZIONALE DI BAGNOLI - COROGLIO (NA)

D.P.C.M. 15.10.2015

Interventi per la bonifica ambientale e rigenerazione urbana dell'area di Bagnoli - Coroglio

Infrastrutture, reti idriche, trasportistiche ed energetiche dell'area del Sito di Interesse Nazionale di Bagnoli - Coroglio

Presidenza del Consiglio dei Ministri
COMMISSARIO DI GOVERNO
PER LA BONIFICA AMBIENTALE E RIGENERAZIONE URBANA
DELL'AREA DI RILEVANTE INTERESSE NAZIONALE
BAGNOLI - COROGLIO

STATIONE APPALTANTE

INVITALIA
Agenzia nazionale per l'attrazione degli investimenti e lo sviluppo d'impresa SpA

Funzione Servizi di Ingegneria

Direzione Area Tecnica
Opere civili:
Arch. Giulia LEONI

INVITALIA S.p.a. Soggetto Attuatore, in ottemperanza all'art. 33-bis DL n. 133/2014, convertito con legge n. 164/2014, e del D.P.C.M. 15 ottobre 2015, ai fini delle predisposizione ed esecuzione del Programma di Risanamento Ambientale e la Rigenerazione Urbana per il Sito di Rilevante Interesse Nazionale di Bagnoli-Coroglio

RESPONSABILE UNICO DEL PROCEDIMENTO Ing. Daniele BENCITI

PROGETTO DI FATTIBILITA' TECNICA ED ECONOMICA

PROGETTAZIONE GEOTECNICA, STRUTTURALE e STRADALE
Ing. Liberio DONNESA

PROGETTAZIONE IDRAULICA
Ing. Claudio DORNA DPA

PROGETTAZIONE ENERGETICA e AMBIENTALE
Ing. Claudio DORNA DPA

RELAZIONE GEOLOGICA
Dott. Geol. Vincenzo GUIDO

PROGETTAZIONE DELLA SICUREZZA
Ing. **Michele PIZZA**

COMPUTI E STIME
Geom. Gennaro DI MARTINO

GRUPPO DI LAVORO INTERNO
Collaboratori:
Geom. Gennaro DI MARTINO
Geom. Alessandro FABBRI
Arch. Giulia LEONI
Ing. Sandro LAURO
Ing. Alessio MAFFEI
Ing. Giuseppe MARCIANO
Ing. Massimiliano ZAZZA

Supporto operativo:
Ing. Maria CANALI
Ing. Giuseppe CARLINO
Ing. Carmen FIORE
Ing. Federica Jasmeen GIURA
Ing. Leonardo GURLIDO

SUPPORTO TECNICO-SCIENTIFICO
Ing. Giuseppe MARCIANO
Ing. Domenico CERAUDO
Ing. Cristina PASSONI

RAGGRUPPAMENTO TEMPORANEO DI PROFESSIONISTI

MANDATARIA
VIA INGEGNERIA Srl
Via Filarmonici, 39/B
00186 Roma (RM)

MANDANTI
QUANTICA INGEGNERIA Srl
Via Cilea, 353
80123 Napoli (NA)

WEE WATER ENVIROMENT ENGINEERING
Piazza Bovio, 22
80133 Napoli (NA)

AMBIENTE SPA
Via Filopanti, 21
40139 Bologna (BO)

HYCOMM SOCIETA' COOPERATIVA
Via Cilea, Palazzo 154
80126 Napoli (NA)

ALPINATECH
Via S. Maria della Libera, 13
80122 Napoli (NA)

Ing. Giuseppe Rubino
ING. GIUSEPPE RUBINO
Via Rione Al Chiaia, 53
80122 Napoli (NA)

COORDINAMENTO DELLA PROGETTAZIONE
Ing. Matteo DI GIROLAMO

PROGETTAZIONE OPERE STRUTTURALI
Ing. Giovanni PAZZA

PROGETTAZIONE OPERE STRUTTURALI SPECIALI
Ing. Francesco MICCARELLI

PROGETTAZIONE OPERE IMPIANTISTICHE ELETTRICHE
Ing. Paolo VIRARELLI

PROGETTAZIONE OPERE DI VIABILITA' ORDINARIA
Ing. Christian FUSCO

PROGETTAZIONE ARENA SANT'ANTONIO HUB DI COROGLIO
Ing. Luca MARTINO

PROGETTAZIONE OPERE IDRAULICHE A RETE
Ing. Giulio VIRARELLI

PROGETTAZIONE OPERE A MARE E IMPIANTO TAF 3
Ing. Roberto CHIEFFI

GEOLOGIA
Dott. Geol. Vincenzo GUIDO

RELAZIONE IDROLOGICA E IDRAULICA
Ing. Luca MARTINO

RELAZIONE ARCHEOLOGICA
Arch. Luca DI BIANCO

RELAZIONE ACUSTICA
Ing. Tullio BARUZZO

GIOVANI PROFESSIONISTA
Ing. Valentina NASUTO
Ing. Giuseppe CARLINO
Ing. Raffaele VASSALLO
Ing. Serena CNERO

ORDINATORE:
Geom. Salvatore CONSTABILE
Geom. Luigi MARTINELLI
P.I. Luigi MARTINO
Geom. Luigi MARTINELLI

COMPUTI E STIME:
Per. Ind. Giuseppe CORATELLA
Geom. Luigi MARTINELLI

PROGETTO DEFINITIVO

Elaborato

INFRASTRUTTURE
RETE FOGNARIA

Profilo longitudinale rete smaltimento acque di strada
Asse 3 (Parallela via Nuova Bagnoli)

	DATA	NOME	FIRMA
REDATTO	GIU 2023	CS	
VERIFICATO	GIU 2023	GV	
APPROVATO			

REVISIONE	DATA	AGGIORNAMENTI
0	GIU 2023	Emissione

DATA GIU 2023

SCALA 1 : 1000 : 100

CODICE FILE 202190-D-D-SL.05.07.05.03.dwg

CODICE ELABORATO SL.05.07.05.03