Caratteristiche Livellette	L = 125.00 m - i = 0.01	L = 438.83 m - i = 0.0038		L = 150.00 m - i = 0.0038
Caratteristiche Tubazione	PE.a.d. corrugato Ø 315	PE.a.d. spiralato con lamina di acciaio Ø 400		PE.a.d. spiralato con lamina di acciaio Ø 400
Caratteristiche Idrauliche	Q = 0.005 mc/s - V = 0.67 m/s - h/d = 18%	Q = 0.052 mc/s - V = 0.90 m/s - h/d = 46%		Q = 0.065 mc/s - V = 0.74 m/s - h/d = 65%
Toponomastica	Asse Via detta della Circumvallazione		Asse 4	Asse 2.2
Denominazione Tratto	Tratto I	Tratto II		Tratto III

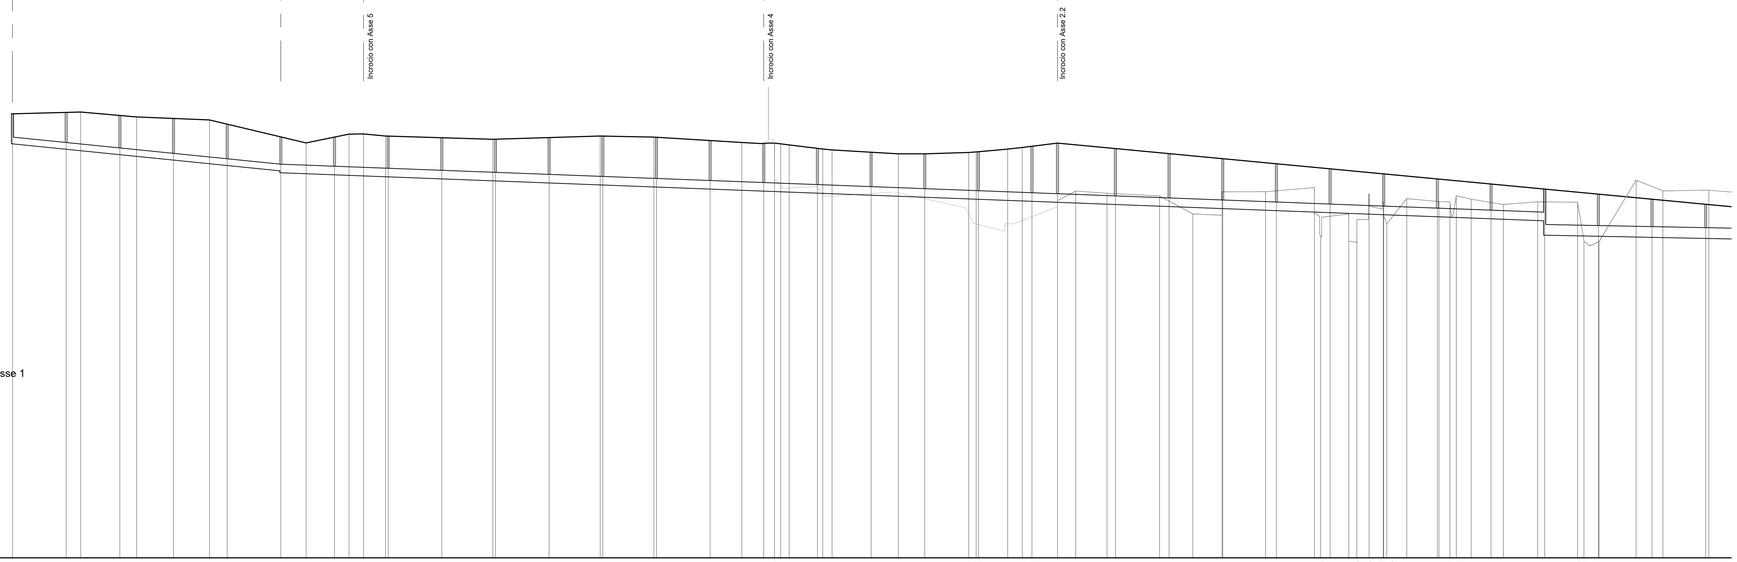

Via Circumvallazione / Asse 4 / Asse 2.2 / Asse 1

Rete Smaltimento Acque Reflue
Profilo Longitudinale

Scala ascisse 1:1000
Scala ordinate 1:100

Q.rif. -10.00

Picchetti	1	2	3	4	4a	5	6	7	8	9	10	11	12	13	15	16	17	18	19	20	21	22	23	24	25	26	27	28	29	30	31	32	33	34	35	36	37	38	39	40	41	42	43	44	45	46	47	48	49	50	51
Quote Terreno Attuale	10.68	10.77	10.54	10.48	9.81	9.33	9.74	9.75	9.65	9.50	9.65	9.60	9.35	9.30	9.32	9.26	9.23	9.21	7.30	6.82	7.04	6.82	6.31	5.60	5.22	5.70	5.87	6.15	7.09	6.98	6.86	6.62	6.86	6.66	7.06	7.15	7.05	6.90	6.74	6.74	6.71	6.71	6.46	6.59	6.75	6.75	4.73	7.59	7.10	7.13
Quote Strada di Progetto	
Distanze Parziali		31.78	26.00	34.00	33.22	11.78	20.00	6.75	10.25	50.00	50.00	25.00	41.00	10.22	5.00	3.00	15.66	4.25	30.88	32.81	3.74	14.70	6.70	6.41	11.88	8.54	14.55	24.51	15.43	13.66	20.27	22.75	2.50	8.18	13.13	8.04	3.78	8.00	7.95	6.50	7.39	9.30	15.00	7.64	5.12	2.95	7.57	6.25	7.50	7.35	7.21	7.01	7.01	6.94	6.78	6.66	21.39	15.1
Distanze Progressive	0.00	31.78	57.78	91.78	125.00	136.78	156.78	163.53	173.78	223.78	273.78	298.78	339.78	350.00	355.00	358.00	373.66	377.91	408.79	441.60	445.50	460.20	466.90	473.31	485.19	493.73	508.28	532.79	548.22	561.88	582.15	604.90	607.40	615.58	628.71	632.49	640.49	648.44	654.94	661.94	669.33	678.63	693.63	701.76	706.88	709.83	717.40	723.65	731.15	738.36	745.57	752.58	759.36	780.75	796.07
Numero Pozzetto	P1	P2	P3	P4	P5	P6	P7	P8	P9	P10	P11	P12	P13	P14	P15	P16	P17	P18	P19	P20	P21	P22	P23	P24	P25	P26	P27	P28	P29	P30	P31	P32	P33
Distanze Parziali Pozzetti		25.00	25.00	25.00	25.00	25.00	25.00	25.00	25.00	25.00	25.00	25.00	25.00	25.00	25.00	25.00	25.00	25.00	24.96	11.88	27.00	25.00	25.00	25.00	25.00	25.00	25.00	25.00	25.00	25.00	25.00	25.00	25.00	25.00	25
Distanze Progressive Pozzetti	0.00	25.00	50.00	75.00	100.00	125.00	150.00	175.00	200.00	225.00	250.00	275.00	300.00	325.00	350.00	375.00	400.00	425.00	450.00	474.96	486.84	513.84	538.84	563.84	588.84	613.84	638.84	663.84	688.84	713.84	738.84	763.84	788.84
Quote Scorrimento	9.28	9.03	8.78	8.53	8.28	8.03 / 8.04	7.84	7.75	7.65	7.56	7.46	7.37	7.27	7.18	7.08	6.99	6.89	6.80	6.70	6.65	6.61	6.46	6.36	6.27	6.17	6.08	5.98	5.89	5.79	5.70 / 5.03	4.98	4.93	4.88
Altezza di scavo	1.55	1.87	1.98	2.09	2.08	1.22 / 1.50	1.91	2.05	2.07	2.09	2.26	2.43	2.47	2.41	2.37	2.24	2.15	2.17	2.36	2.72	2.91	2.76	2.61	2.47	2.33	2.19	2.05	1.91	1.75	1.61 / 2.30	2.01	1.83	1.74
Distanze Ettometriche	0								1				2				3				4				5				6				7				8

AREA DI RILEVANTE INTERESSE NAZIONALE DI BAGNOLI - COROGLIO (NA)

D.P.C.M. 15.10.2015

Interventi per la bonifica ambientale e rigenerazione urbana dell'area di Bagnoli - Coroglio

Infrastrutture, reti idriche, trasportistiche ed energetiche dell'area del Sito di Interesse Nazionale di Bagnoli - Coroglio

Presidenza del Consiglio dei Ministri
I COMMISSARIO STRAORDINARIO DEL GOVERNO PER LA BONIFICA AMBIENTALE E RIGENERAZIONE URBANA DELL'AREA DI RILEVANTE INTERESSE NAZIONALE BAGNOLI - COROGLIO

STAZIONE APPALTANTE

INVITALIA
Agenzia nazionale per l'attrazione degli investimenti e lo sviluppo d'impresa SpA

Direzione Area Tecnica
Opere civili
Arch. Giulia LEONI

INVITALIA S.p.a. Soggetto Attuatore, in ottemperanza all'art. 33 del D.L. n. 133/2014, convertito con legge n. 164/2014, e del D.P.C.M. 15 ottobre 2015, ai fini della pianificazione ed esecuzione del Programma di Rinaturamento Ambientale e la Rigenerazione Urbana per il Sito di Rilevante Interesse Nazionale di Bagnoli-Coroglio

RESPONSABILE UNICO DEL PROCEDIMENTO Ing. Daniele BIONDI

PROGETTO DI FATTIBILITA' TECNICA ED ECONOMICA

PROGETTAZIONE GEOTECNICA, STRUTTURALE e STRADALE
Ing. Lelio IZZO
PROGETTAZIONE IDRAULICA
Ing. Claudio DONNALOIA
PROGETTAZIONE ENERGETICA e AMBIENTALE
Ing. Claudio DONNALOIA

RELAZIONE GEOLOGICA
Dott. Geol. Vincenzo GUIDO
PROGETTAZIONE DELLA SICUREZZA
Ing. **Michele PIZZA**
COMPUTI E STIME
Geom. Gennaro DI MARTINO

GRUPPO DI LAVORO INTERNO
Collaboratori:
Geom. Gennaro DI MARTINO
Geom. Alessandro FABBRI
Ing. Fabio GIAMMONA
Ing. Nicola LAURO
Ing. Alessio MAFFEI
Ing. Giuseppe MARCOCCIANO
Ing. Massimiliano ZAGNI

Supporto operativo:
Ing. Irene CIARIO
Ing. Giuseppe GRIZZO
Ing. Carmen POSSI
Ing. Federica Jasmeen GIURA
Ing. Leonarda GUALCO

SUPPORTO TECNICO-SCIENTIFICO
Ing. Giuseppe MARIANO (ETI)
Ing. Giovanna CERAUDO
Ing. Cristina PASSONI

RAGGRUPPAMENTO TEMPORANEO DI PROFESSIONISTI

MANDATARIA
VIA INGEGNERIA Srl
Via Flaminia, 388
00196 Roma (RM)

MANDANTI
QUANTICA INGEGNERIA Srl
Piazza Bovio, 22
80133 Napoli (NA)
WEE WATER ENVIRONMENT ENGINEERING
Piazza Bovio, 22
80133 Napoli (NA)
AMBIENTE SPA
Via Filzarona, 2
00155 Roma (RM)
HYDROAR SOCIETA' COOPERATIVA
Via Cimarosa, 13
80136 Napoli (NA)
ALPHATECH
Via S. Maria della Libera, 13
80125 Napoli (NA)
ING. GIUSEPPE RUBINO
Via Riviera di Chiaia, 33
80122 Napoli (NA)

COORDINAMENTO DELLA PROGETTAZIONE
Ing. Matteo DI GIROLAMO
PROGETTAZIONE OPERE STRUTTURALI
Ing. Giovanni PIAZZA
PROGETTAZIONE OPERE STRUTTURALI SPECIALI
Ing. Francesco NICCHIAREILLI
PROGETTAZIONE OPERE IMPIANTISTICHE ELETTRICHE
Ing. Paolo VIRARELLI
PROGETTAZIONE OPERE DI VIABILITA' ORDINARIA
Ing. Giuseppe TUDINO
PROGETTAZIONE AREINA SANT'ANTONIO-HUB DI COROGLIO
Ing. Giuseppe TUDINO
PROGETTAZIONE OPERE IDRAULICHE A RETE
Ing. Giulio VIRARELLI
PROGETTAZIONE OPERE A MARE E IMPIANTO TAF 3
Ing. Roberto CHEFFI

COORDINAMENTO SICUREZZA IN FASE DI PROGETTAZIONE
al sensi D.Lgs. 81/08
Ing. Massimo FONTANA
RELAZIONE GEOLOGICA
Dott. Geol. Vincenzo GUIDO
RELAZIONE ARCHEOLOGICA
Arch. Lucia D'ERAMO
RELAZIONE ACUSTICA
Ing. Tiziano BARUZZO
GIOVANE PROFESSIONISTA
Ing. Vanessa MASUTI
Ing. Ciro Pio LUONGO
Ing. Raffaele VASSALLO
Ing. Serena ONORO
DISEGNATORI
Geom. Salvatore DONATIELLO
Geom. Luigi MARTINELLI
P.I. Ugo MARTINELLI
COMPUTI E STIME
Prof. Ing. Giuseppe CORATELLA
Geom. Luigi MARTINELLI

PROGETTO DEFINITIVO

Elaborato
INFRASTRUTTURE
RETE FOGNARIA

Profilo longitudinale rete smaltimento acque nere
Via detta della Circumvallazione - Asse 2.2 - Asse 1 da picch. 1 a picch. 51

	DATA	NOME	FIRMA
REDATTO	GIU 2023	CS	
VERIFICATO	GIU 2023	GV	
APPROVATO			
DATA	GIU 2023	CODICE ELABORATO	

REVISIONE	DATA	AGGIORNAMENTI
0	GIU 2023	Emissione

SCALA 1 : 1000 : 100

CODICE FILE 2021WU-D-SL.05.07.06.05.dwg

SL.05.07.06.05