Caratteristiche Livellette	L = 865.30 m - i = 0.002
Caratteristiche Tubazione	PE.a.d. spiralato con lamina di acciaio Ø 500
Caratteristiche Idrauliche	Q = 0.091 mc/s - V = 0.81 m/s - h/d = 55%
Toponomastica	Asse 1.1 (Via Cattolica)
Denominazione Tratto	Tratto IV

Collegamento Emissario di Coroglio - Anna Sant'Antonio

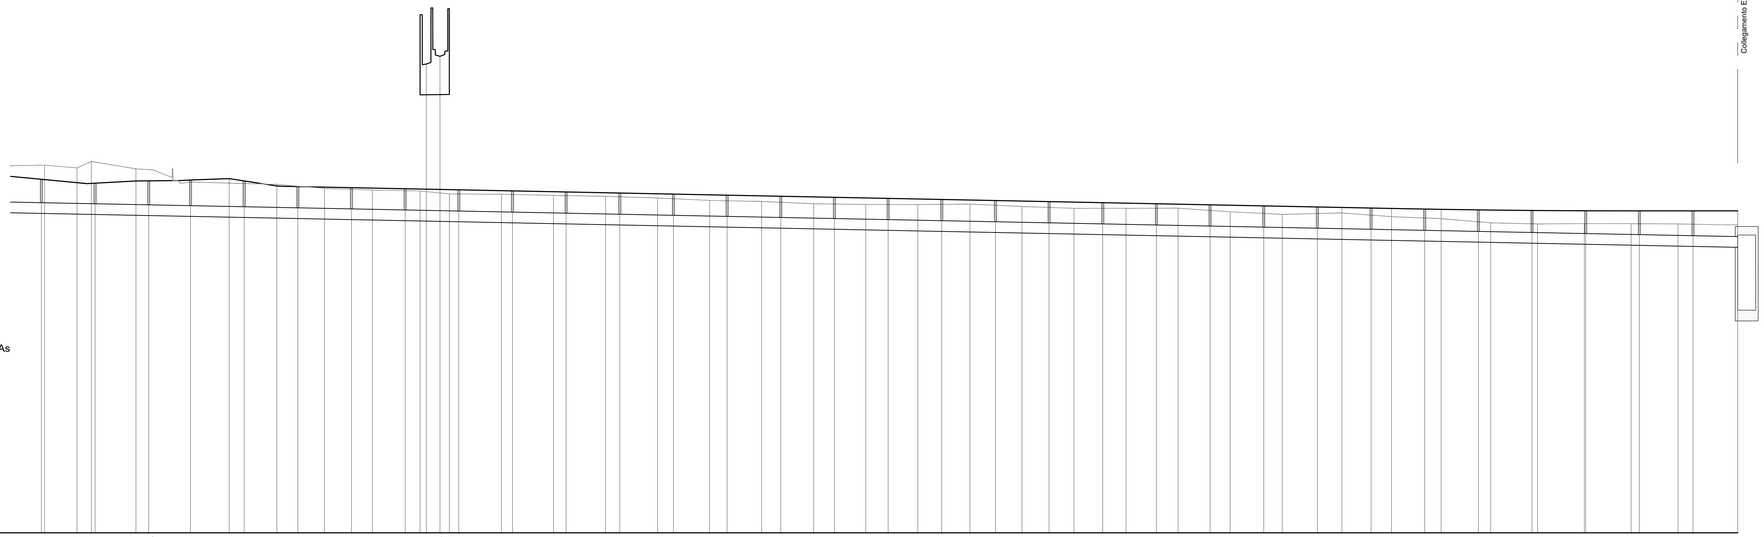

Via Circumvallazione / Asse 4 / Asse 2.2 / As

Rete Smaltimento Acque Reflue
Profilo Longitudinale

Scala ascisse 1:1000
Scala ordinate 1:100

Q.rif. -10.00

Picchetti	51	52	53	54	55	56	57	58	59	60	61	62	63	64	65	66	67	68	69	70	71	72	73	74	75	76	77	78	79	80	81	82	83	84	85	86	87	88	89
Quote Terreno Attuale	7.15	7.00	7.30	6.96	6.92	6.35	6.29	6.23	6.04	5.97	5.93	5.84	12.20	5.79	5.77	5.72	5.67	5.60	5.49	5.44	5.33	5.30	5.29	5.31	5.20	5.12	5.12	5.12	4.96	4.84	4.80	4.72	4.64	4.44	4.39	4.41	4.40	4.39	4.36
Quote Strada di Progetto	6.46	6.31	6.25	6.39	6.39	6.44	6.50	6.16	6.11	6.06	6.01	6.01	6.00	5.99	5.94	5.89	5.84	5.80	5.75	5.70	5.65	5.60	5.55	5.50	5.46	5.41	5.36	5.31	5.26	5.21	5.15	5.11	5.07	5.04	5.01	5.00	5.00	5.00	5.00
Distanze Parziali	21.39	15.12	6.65	20.82	5.58	19.47	18.00	22.24	22.24	22.24	22.24	2.24	6.01	4.24	24.25	24.25	24.25	24.25	24.25	24.25	24.25	24.25	24.25	24.25	24.25	24.25	24.25	24.25	24.25	24.25	27.83	23.10	23.10	23.12	21.80	21.80	21.80	21.85	27.82
Distanze Progressive	790.32	805.44	812.09	832.91	838.84	858.31	876.31	898.55	920.79	943.03	965.27	967.51	973.52	978.92	1003.17	1027.42	1051.67	1075.92	1100.17	1124.42	1148.67	1172.92	1197.17	1221.42	1245.67	1269.92	1294.17	1318.42	1342.67	1366.92	1394.75	1417.85	1440.95	1464.07	1485.87	1507.67	1529.47	1551.32	1579.14
Numero Pozzetto	P33	P34	P35	P36	P37	P38	P39	P40	P41	P42	P43	P44	P45	P46	P47	P48	P49	P50	P51	P52	P53	P54	P55	P56	P57	P58	P59	P60	P61	P62	P63	P64							
Distanze Parziali Pozzetti	3.00	25.00	25.00	19.47	25.00	25.00	25.00	25.00	25.00	25.00	25.00	25.00	25.00	25.00	25.00	25.00	25.00	25.00	25.00	25.00	25.00	25.00	25.00	25.00	25.00	25.00	25.00	25.00	25.00	25.00	25.00	25.00	25.00	25.00	25.00	25.00	25.00	20.83	
Distanze Progressive Pozzetti	788.84	813.84	838.84	858.31	883.31	908.31	933.31	958.31	983.31	1008.31	1033.31	1058.31	1083.31	1108.31	1133.31	1158.31	1183.31	1208.31	1233.31	1258.31	1283.31	1308.31	1333.31	1358.31	1383.31	1408.31	1433.31	1458.31	1483.31	1508.31	1533.31	1558.31	1579.14					
Quote Scorrimento	4.88	4.83	4.78	4.73	4.68	4.63	4.58	4.53	4.48	4.43	4.38	4.33	4.28	4.23	4.18	4.13	4.08	4.03	3.98	3.93	3.88	3.83	3.78	3.73	3.68	3.63	3.58	3.53	3.48	3.43	3.38	3.33	3.30						
Altezza di scavo	1.74	1.51	1.77	1.85	1.85	1.64	1.64	1.64	1.64	1.64	1.64	1.64		1.64	1.64	1.64	1.64	1.64	1.64	1.64	1.64	1.64	1.64	1.64	1.64	1.64	1.64	1.75	1.68	1.71	1.76	1.81	1.85						
Distanze Ettometriche												6					9					10					11					12					13					14					15				

AREA DI RILEVANTE INTERESSE NAZIONALE DI BAGNOLI - COROGLIO (NA)

D.P.C.M. 15.10.2015

Interventi per la bonifica ambientale e rigenerazione urbana dell'area di Bagnoli - Coroglio

Infrastrutture, reti idriche, trasportistiche ed energetiche dell'area del Sito di Interesse Nazionale di Bagnoli - Coroglio

Presidenza del Consiglio dei Ministri
I COMMISSARIO STRAORDINARIO DEL GOVERNO PER LA BONIFICA AMBIENTALE E RIGENERAZIONE URBANA DELL'AREA DI RILEVANTE INTERESSE NAZIONALE BAGNOLI - COROGLIO

STAZIONE APPALTANTE

INVITALIA
Agenzia nazionale per l'attrazione degli investimenti e lo sviluppo d'impresa SpA

Direzione Area Tecnica
Opere civili
Arch. Giulia LEONI

INVITALIA S.p.a. Soggetto Attuatore, in ottemperanza all'art. 33 del D.L. n. 133/2014, convertito con legge n. 164/2014, e ad D.P.C.M. 15 ottobre 2015, a lui affidatario per l'attuazione ed esecuzione del Programma di Risanamento Ambientale e la Rigenerazione Urbana per il Sito di Rilevante Interesse Nazionale di Bagnoli-Coroglio

RESPONSABILE UNICO DEL PROCEDIMENTO Ing. Daniele BIONDITTI

PROGETTO DI FATTIBILITA' TECNICA ED ECONOMICA

PROGETTAZIONE GEOTECNICA, STRUTTURALE e STRADALE
Ing. Letizia SCHIESSA

PROGETTAZIONE IDRAULICA
Ing. Claudio DORMALONI

PROGETTAZIONE ENERGETICA e AMBIENTALE
Ing. Claudio DORMALONI

RELAZIONE GEOLOGICA
Dott. Geol. Vincenzo GUIDO

PROGETTAZIONE DELLA SICUREZZA
Ing. **Michele PIZZA**

COMPUTI E STIME
Geom. Gennaro DI MARTINO

GRUPPO DI LAVORO INTERNO
Collaboratori:
Geom. Gennaro DI MARTINO
Geom. Alessandro FABBRI
Ing. Giuseppe FIORE
Ing. Nicola LAURO
Ing. Alessio MAFFEI
Ing. Giuseppe MARTUCCIANO
Ing. Massimiliano ZAGNI

Supporto operativo:
Ing. Irene CIARIO
Ing. Giovanni GUIDO
Ing. Carmen FIORE
Ing. Federica Jasmeen GIURA
Ing. Leonardo GUALDI

SUPPORTO TECNICO-SCIENTIFICO (Convenzione Prot. 0000313 del 2017)
Ing. Giovanna CERAUDO
Ing. Cristina PASSONI

RAGGRUPPAMENTO TEMPORANEO DI PROFESSIONISTI

MANDATARIA
VIA INGEGNERIA S.r.l
Via Flaminia, 968
00189 Roma (RM)

MANDANTI:
QUANTICA INGEGNERIA S.r.l.
Piazza Bovio, 22
80133 Napoli (NA)

WEE WATER ENVIRONMENT ENGINEERING
Piazza Bovio, 22
80133 Napoli (NA)

AMBIENTE SPA
Via Flaminia 968
00189 Roma (RM)

HYDROMAR SOCIETA' COOPERATIVA
Piazza Bovio, 22
80133 Napoli (NA)

ALPINATECH
Via S. Maria della Libera, 13
81100 Caserta (CE)

Ing. Giuseppe Rubino
ING. GIUSEPPE RUBINO
Via Riviera di Chiaia, 33
80122 Napoli (NA)

COORDINAMENTO DELLA PROGETTAZIONE
Ing. Matteo DI GIROLAMO

PROGETTAZIONE OPERE STRUTTURALI
Ing. Giovanni PIAZZA

PROGETTAZIONE OPERE STRUTTURALI SPECIALI
Ing. Francesco NICCHIAREELLI

PROGETTAZIONE OPERE IMPIANTISTICHE ELETTRICHE
Ing. Paolo VIRARELLI

PROGETTAZIONE OPERE DI VIABILITA' ORDINARIA
Ing. Giuseppe FIORINO

PROGETTAZIONE ARENA SANT'ANTONIO-HUB DI COROGLIO
Ing. Matteo MASUTI

PROGETTAZIONE OPERE IDRAULICHE A RETE
Ing. Giulio VIRARELLI

PROGETTAZIONE OPERE A MARE E IMPIANTO TAF 3
Ing. Roberto CHEFFI

COORDINAMENTO SICUREZZA IN FASE DI PROGETTAZIONE
al servizio D.Lgs. 81/08
Ing. Massimo FONTANA

RELAZIONE GEOLOGICA
Dott. Geol. Vincenzo GUIDO

RELAZIONE ARCHEOLOGICA
Arch. Lucia D'ERAMO

RELAZIONE ACUSTICA
Ing. Tiziano BARUZZO

GIOVANE PROFESSIONISTA
Ing. Vanessa MASUTI
Ing. Ciro Vincenzo VITALE
Ing. Raffaele VASSALLO
Ing. Serena ONORO

DISEGNATORI
Geom. Salvatore DONATIELLO
Geom. Luigi MARTINELLI
P.I. Ugo MARTINELLI
Geom. Luigi MARTINELLI

COMPUTI E STIME
Per. Ind. Giuseppe CURATELLA
Geom. Luigi MARTINELLI

PROGETTO DEFINITIVO

Elaborato

INFRASTRUTTURE
RETE FOGNARIA

Profilo longitudinale rete smaltimento acque nere
Via detta della Circumvallazione - Asse 2.2 - Asse 1 da picch. 51 a picch. 89

	DATA	NOME	FIRMA
REDATTO	GIU 2023	CS	
VERIFICATO	GIU 2023	GV	
APPROVATO			

REVISIONE	DATA	AGGIORNAMENTI
0	GIU 2023	Emissione

DATA GIU 2023

SCALA 1 : 1000 : 100

CODICE ELABORATO SL.05.07.06.06

CODICE FILE 2021WU-D-SL.05.07.06.06.dwg