Caratteristiche Livellette	L = 275.00 m - i = 0.002	L = 300.00 m - i = 0.002	L = 134.36 m - i = 0.002
Caratteristiche Tubazione	PE.a.d. spiralato con lamina di acciaio Ø 400	PE.a.d. spiralato con lamina di acciaio Ø 400	PE.a.d. spiralato con lamina di acciaio Ø 400
Caratteristiche Idrauliche	Q = 0.22 mc/s - V = 0.56 m/s - h/d = 34%	Q = 0.046 mc/s - V = 0.69 m/s - h/d = 52%	Q = 0.056 mc/s - V = 0.72 m/s - h/d = 59%
Toponomastica	Asse 3		
Denominazione Tratto	Tratto I	Tratto II	Tratto III

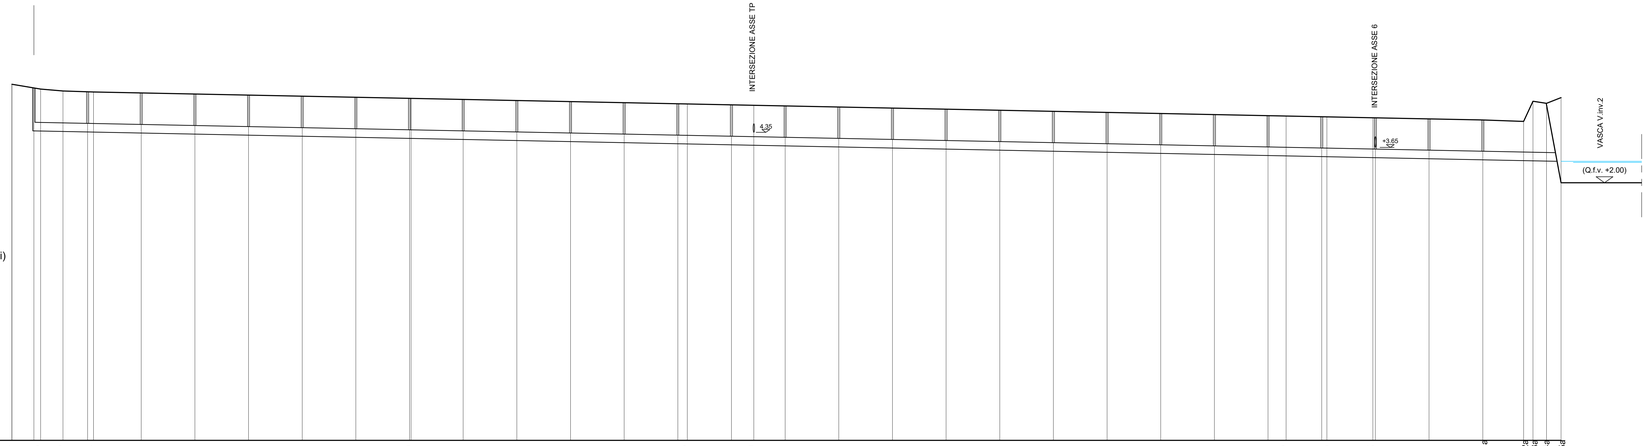

ASSE 3 (Parallela a Via Nuova Bagnoli)

Rete Smaltimento Acque Bianche
Profilo Longitudinale

Scala ascisse 1:1000
Scala ordinate 1:100

Q.rif. -10.00

| | | |