Caratteristiche Livellette	L= 230.38 m - i= 0.002	L= 275.40 m - i= 0.002	L= 620.00 m - i= 0.002
Caratteristiche Tubazione	PE.a.d. spiralato con lamina di acciaio Ø 400	PE.a.d. spiralato con lamina di acciaio Ø 400	PE.a.d. spiralato con lamina di acciaio Ø 400
Caratteristiche Idrauliche	Q = 0.063 mc/s - V = 0.74 m/s - h/d = 64%	Q = 0.063 mc/s - V = 0.74 m/s - h/d = 64%	Q = 0.063 mc/s - V = 0.74 m/s - h/d = 64%
Toponomastica	Asse 9 - Fosso Bianchettaro		Asse 9 - Fosso Bianchettaro
Denominazione Tratto	Tratto I	Tratto II	Tratto III

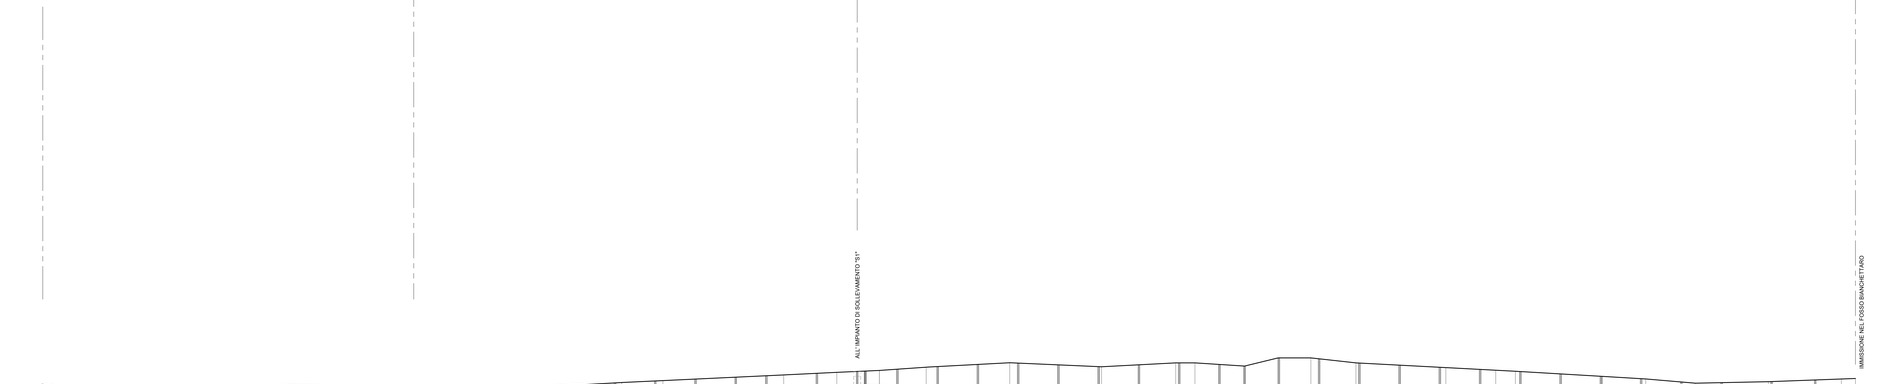

ASSE 9 - FOSSO BIANCHETTARO (Via Coroglio)
Tratto incrocio via Cattolica / via Coroglio - Fosso Bianchettaro

Rete Smaltimento Acque Bianche
Profilo Longitudinale

Scala ascisse 1:1000
Scala ordinate 1:100

Picchetti	48a	48	47	46	45	44	43	42	41	40	39	38	37	36	35	34	33	32	31	30	29	28	27	26	25	24	23	22	21	20	19	18	17
Quote Terreno	3.18	2.85	2.84	2.81	2.83	2.80	3.10	3.07	2.96	2.90	2.75	3.30	3.42	3.77	3.93	3.99	4.05	4.26	4.53	4.28	4.52	4.52	4.32	4.83	4.83	4.52	4.22	4.08	4.00	3.68	3.52	3.26	3.35	3.52	3.56
Distanze Parziali		18.70	25.00	31.00	27.86	56.00	0.14	32.00	18.46	46.40	95.00	25.60	75.00	33.00	12.42	13.78	29.08	51.92	57.00	46.08	11.92	30.84	20.80	20.36	28.00	55.82	31.00	12.18	54.00	27.00	30.82	45.26	45.38	8.74
Distanze Progressive	0.00	18.70	43.70	74.70	102.56	158.56	158.70	190.70	218.16	264.56	359.56	385.16	460.16	493.16	505.58	519.36	548.44	600.36	657.36	703.44	715.36	746.20	767.20	787.56	815.56	871.38	902.38	914.56	968.56	995.56	1026.38	1071.64	1117.02	1125.76
Numero Pozzetto	P1	P2	P3	P4	P5	P6	P7	P8	P9	P10	P11	P12	P13	P14	P15	P16	P17	P18	P19	P20	P21	P22	P23	P24	P25	P26	P27	P28	P29	P30	P31	P32	P33	P34	P35	P36	P37	P38	P39	P40	P41	P42	P43	P44	P44
Distanze Parziali Pozzetti		25.00	25.00	25.00	25.00	25.00	27.00	31.00	31.00	16.38	25.00	25.00	25.00	25.00	25.00	25.00	25.00	19.00	31.40	25.00	0.00	20.00	25.00	25.00	25.00	25.00	25.00	25.00	25.00	25.00	15.60	21.30	25.00	25.00	25.00	25.00	25.00	25.00	25.00	25.00	25.00	25.00	25.00	31.00	27.10	25.00
Distanze Progressive Pozzetti	0.00	25.00	50.00	75.00	100.00	125.00	152.00	183.00	214.00	230.38	255.38	280.38	305.38	330.38	355.38	380.38	405.38	430.38	449.38	480.78	505.78	530.78	555.78	580.78	605.78	630.78	655.78	680.78	705.78	730.78	746.38	767.68	792.68	817.68	842.68	867.68	892.68	917.68	942.68	967.68	992.68	1017.68	1042.68	1073.68	1100.78	1125.78
Quote Scorrimento	1.50	1.45	1.40	1.35	1.30	1.25	1.19	1.13	1.07	1.04	0.99	0.94	0.89	0.84	0.79	0.74	0.69	0.64	0.60	0.53	0.50	0.45	0.40	0.35	0.30	0.25	0.40	0.35	0.30	0.25	0.30	0.17	0.12	0.07	0.02	0.97	0.92	0.87	0.82	0.77	0.72	0.67	0.62	0.56	0.51	0.46
Altezza di scavo	1.84	1.54	1.56	1.63	1.65	1.82	2.02	2.03	1.99	1.97	1.94	2.05	2.25	2.44	2.64	2.81	2.97	3.14	3.27	3.48	3.45 / 3.25	1.83	1.84	2.02	2.16	1.75	2.04	2.20	2.37	2.32	2.25	2.80	2.80	2.58	2.50	2.42	2.34	2.26	2.16	2.06	1.96	1.81	1.82	1.94	2.10	2.25
Distanze Ettometriche	0					1				2					3					4					5					6					7					8					9					10					11					12				

AREA DI RILEVANTE INTERESSE NAZIONALE DI BAGNOLI - COROGLIO (NA)

D.P.C.M. 15.10.2015

Interventi per la bonifica ambientale e rigenerazione urbana dell'area di Bagnoli - Coroglio

Infrastrutture, reti idriche, trasportistiche ed energetiche dell'area del Sito di Interesse Nazionale di Bagnoli - Coroglio

Presidenza del Consiglio dei Ministri
IL COMMISSARIO STRAORDINARIO DEL GOVERNO PER LA BONIFICA AMBIENTALE E RIGENERAZIONE URBANA DELL'AREA DI BAGNOLI - COROGLIO (NAPOLI)
MARIO - CORDASCO

STAZIONE APPALTANTE

INVITALIA
L'agenzia nazionale per l'attrazione degli investimenti e lo sviluppo d'impresa SpA

Funzione Servizi di Ingegneria

Direzione Area Tecnica
Opere civili
Arch. Giulia LEONI

RIPTALIA S.p.a., Soggetto Attuatore in attuazione alcuni DD del D.L. n. 133/2014, convertito con legge n. 164/2014, e del D.P.C.M. 15 aprile 2015, le Reti delle infrastrutture e dei sottoservizi del Progetto di Risanamento Ambientale e la Rigenerazione Urbana per L'Ex Area Industriale Bagnoli-Coroglio

RESPONSABILE UNICO DEL PROCEDIMENTO Ing Carlaio BENEDETTI

PROGETTAZIONE INTEGRATA - **RTI ITALFERR - ITECNE - SYSTRA**

PROGETTAZIONE GEOTECNICA E STRUTTURALE E STRADALE Ing. Giuseppe MARIANI	**RSI ASTEC INGEGNERIA** Dott. Geol. Vincenzo GIUDICE	**GRUPPO DI LAVORO INTERNO** Collaboratori: Geom. Giovanni DI BARTOLO Geom. Giovanni Battista CAMPISI	Supporto operativo: Ing. Fabio CANELLI Ing. Luca MARINO
PROGETTAZIONE IDRAULICA Ing. Claudio CONVERTINO	**TRE ALPHA SICUREZZA** Ing. Giovanni MARCHESE	Ing. Sandro ORESTA Ing. Alessandro MARTINO	Ing. Ciriaco D'ORSO Ing. Alessandro GIURA
PROGETTAZIONE ELEMENTI STRUTTURALI E STRADALE Ing. Claudio CONVERTINO	**COMPUTI E STIME** Geom. Salvatore DI BARTOLO	Ing. Marco MARTINI Ing. Alessandro MARTINO	Ing. Luciano GUALCO
PROGETTAZIONE ELETTRICA Ing. Claudio CONVERTINO		Ing. Alessandro MARTINO Ing. Redemptor DIGIM	**SUPPORTO PROGETTAZIONE** Ing. Giuseppe MARIANI Ing. Giuliano CORRADO Ing. Vincenzo GIUDICE

ASSICURATI/PARERI TEMPORANEI DI PROFESSIONISTI

MANDATARIA: **VIA ARTIFEX**	**VIA INGEGNERIA SU** Via Ponte Nuovo 200 00188 Roma (RM)	**COORDINAMENTO DELLA PROGETTAZIONE** Ing. Fabio DI CARLO	**COORDINAMENTO SICUREZZA IN FASE DI PROGETTAZIONE** Ing. Giovanni MARCHESE
		PROGETTAZIONE OPERE STRUTTURALI Ing. Fabio CANELLI	**PROGETTAZIONE OPERE IDRAULICHE** Ing. Alessandro MARTINO
MANDANTI: **Quasar Ingegneria S.r.l.**	**QUARTSA INGEGNERIA SU** Via Ponte Nuovo 200 00188 Roma (RM)	**PROGETTAZIONE OPERE STRUTTURALI SPECIALI** Ing. Fabio CANELLI	**PROGETTAZIONE OPERE IDRAULICHE** Ing. Alessandro MARTINO
		PROGETTAZIONE OPERE IMPIANTISTICHE ELETTRICHE Ing. Paolo VITIELLO	**RELAZIONE ARCHEOLOGICA** Dott. Ciro ARCO
W.E.C. S.p.A.	**WEC WATER ENVIRONMENT CONSULT** Via Ponte Nuovo 200 00188 Roma (RM)	**PROGETTAZIONE OPERE DI VIABILITA' ORDINARIA** Ing. Fabio CANELLI	**RELAZIONE SCARTICO** Ing. Franco MARCATO
		PROGETTAZIONE OPERE ANTINCENDIO/ANTI-ESPLOSIVE Ing. Fabio VITIELLO	**RELAZIONE GEOMORFOLOGICA** Dott. Geol. Vincenzo GIUDICE
Geoindagini	**CREDATO SPA** Via Ponte Nuovo 200 00188 Roma (RM)	**PROGETTAZIONE OPERE IDRAULICHE A RETE** Ing. Fabio CANELLI	**RELAZIONE GEOTECNICA** Ing. Andrea CARFAGNA Ing. Andrea CARFAGNA
			RELAZIONE IDROGEOLOGICA Ing. Vincenzo MARCATO
Consorzio Cooperative Costruzioni	**CYBERNET SOCIETA' CONSORTILE A R.L.** Via Ponte Nuovo, 13 00188 Roma (RM)	**PROGETTAZIONE OPERE A MARE E IMPIANTI TAP 1** Ing. Alessandro MARTINO	**RELAZIONE SISMICA** Dott. Geol. Vincenzo GIUDICE
			RELAZIONE GEOTECNICA Ing. Andrea CARFAGNA Ing. Andrea CARFAGNA
ISTITUTO ITALIANO DELLA SALDATURA	**ELITECH SRL** Via Ponte Nuovo, 13 00188 Roma (RM)		**COMPUTI E STIME** Geom. Salvatore DI BARTOLO Geom. Luigi MARCHESE
Ing. Giuseppe Buono	**Dott. - GIUSEPPE BUONO** Via Ponte Nuovo 200 00188 Roma (RM)		

PROGETTO DEFINITIVO

Elaborato:

INFRASTRUTTURE
RETE FOGNARIA

Profilo longitudinale rete smaltimento acque bianche
Tratto Asse 9 (via Coroglio - Bianchettaro)

	DATA	NOME	FIRMA
REDATTO	GIU 2023	CB	
VERIFICATO	GIU 2023	DV	
APPROVATO			

REVISIONE	DATA	AGGIORNAMENTI
0	GIU 2023	Emissione

DATA: GIU 2023
SCALA: 1 : 1000 - 100
CODICE FILE: SG1-R04-D-D-RL-05-07-07-02.dwg
CODICE ELABORATO: SL.05.07.07.02