
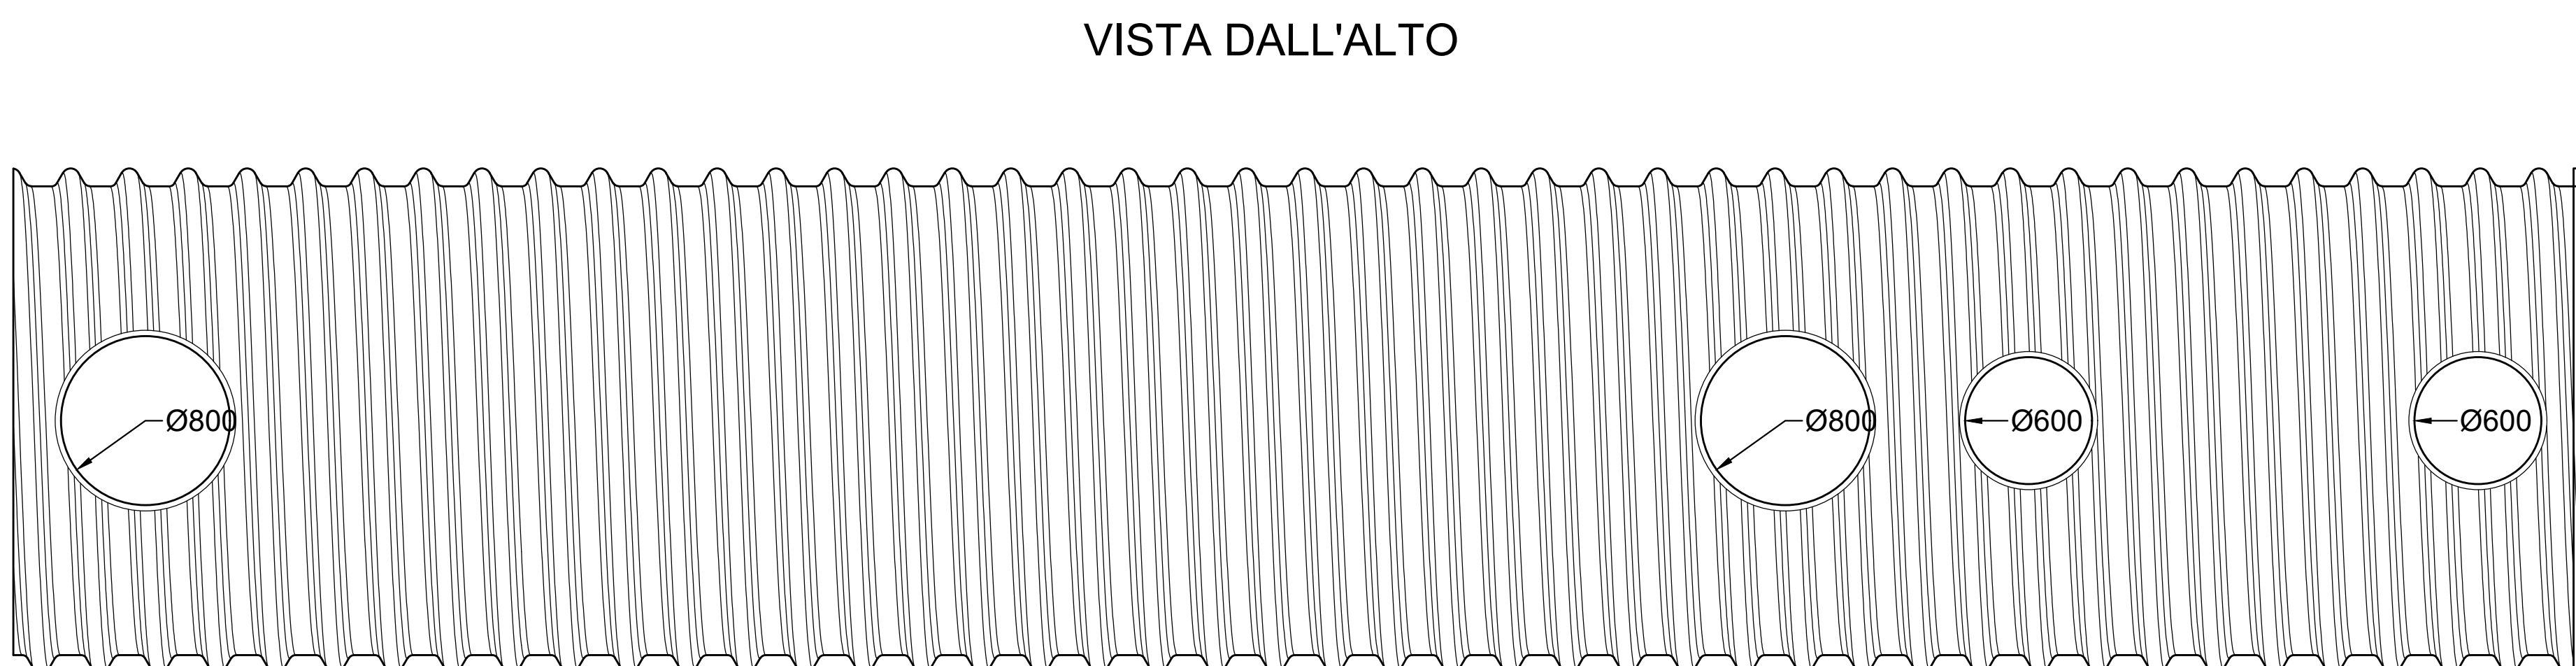


VASCA DI PRIMA PIOGGIA CON ACCUMULO E SEPARATORE DI SABBIA E LIQUIDI LEGGERI - Scala 1:25

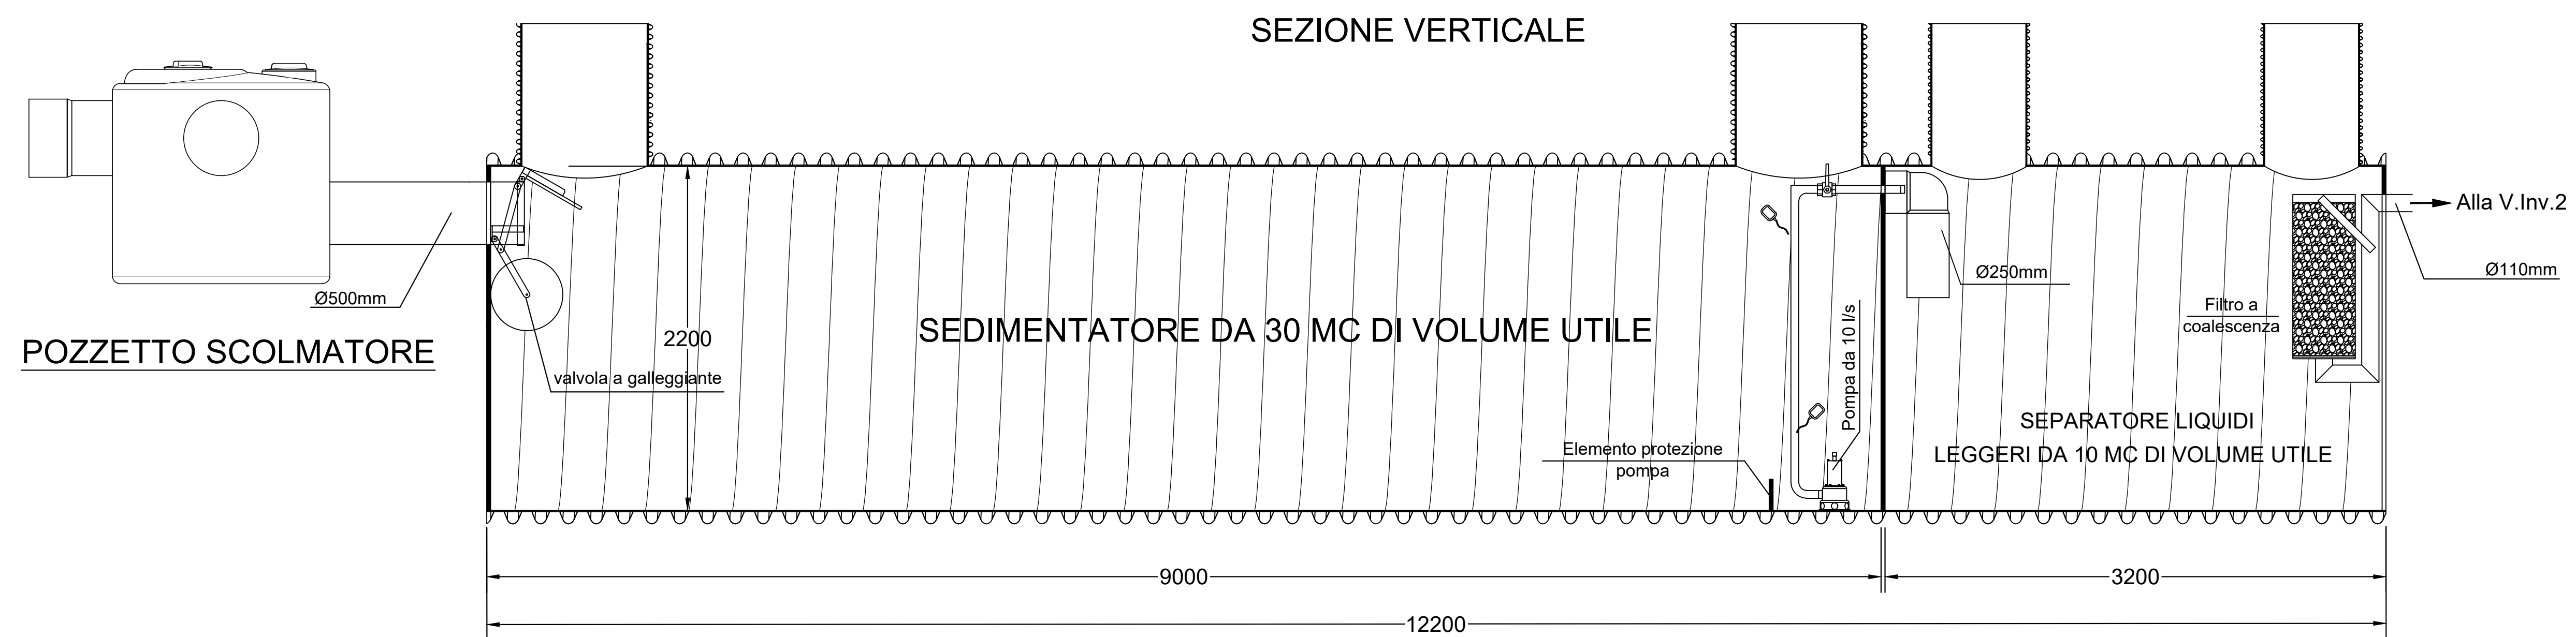


AREA DI RILEVANTE INTERESSE NAZIONALE
DI BAGNOLI - COROGLIO (NA)

D.P.C.M. 15.10.2015

Interventi per la bonifica ambientale e rigenerazione urbana dell'area di Bagnoli - Coroglio

Infrastrutture, reti idriche, trasportistiche ed energetiche dell'area del
Sito di Interesse Nazionale di Bagnoli - Coroglio

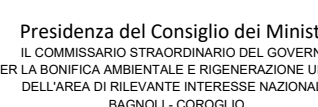

Presidenza del Consiglio dei Ministri
e COMMISSARIO STRAORDINARIO DEL GOVERNO
PER LA BONIFICA AMBIENTALE e RIGENERAZIONE URBANA
DELL'AREA DI RILEVANTE INTERESSE NAZIONALE
BAGNOLI - COROGLIO

STAZIONE APPALTANTE
INVITALIA S.p.A. - Società Anonima, in riferimento all'art. 33 del D.L. n. 152/2014, convertito con legge n. 146/2014, e del D.P.C.M. 15 ottobre 2015, ai fini della
previdenza ed esecuzione del Programma di Rinascimento Ambientale e la Rigenerazione Urbana per il Sito di Interesse Nazionale di Bagnoli-Coroglio
RESPONSABILE UNICO DEL PROCEDIMENTO: Ing. Cesare BENEDETTI

PROGETTO DI FATTIBILITA' TECNICA ED ECONOMICA
PROGETTAZIONE GEOTECNICA STRUTTURALE E STRADALE Ing. Lorenzo BONESSA
PROGETTAZIONE IDRAULICA Ing. Claudio DONNALUA
PROGETTAZIONE ENERGETICA + TELECOMUNICAZIONI Ing. Claudio DONNALUA
RELAZIONE GEOLOGICA Doc. Carlo TROVATI
PROGETTAZIONE DELLA SICUREZZA Collaboratori: Ing. Giovanni DI MARTINO, Ing. Michele PIZZA, Ing. Daniela ORSINI
COMPUTE E BIME Ing. Antonio LAZZO, Ing. Andrea MATTI
PROGETTAZIONE OPERE STRUTTURALI SPECIALI Ing. Francesco NICOTRIZELLI
PROGETTAZIONE OPERE STRUTTURALI Ing. Paolo VIFARELLI
COORDINAMENTO DELLA PROGETTAZIONE Ing. Massimo CARLUCCI
PROGETTAZIONE OPERE IMPIANTISTICHE ELETTRICHE Ing. Giuseppe RUSCO
PROGETTAZIONE OPERE DI VIABILITA' ORDINARIA Ing. Giuseppe RUSCO
PROGETTAZIONE ARENA SANT'ANTONIO-HUB DI COROGLIO Ing. Giuseppe VASCA
PROGETTAZIONE OPERE IDRAULICHE A RETE Ing. Claudio VIFARELLI
PROGETTAZIONE OPERE A MARIE E IMPIANTO TAF 3 Ing. Roberto CHEFFI
Supporto operativo: Ing. Irene CARLI, Arch. Annamaria FALZO, Ing. Caterina FIORE, Ing. Federico JANNONE GIURA, Ing. Leonardo GIULIO
SUPPORTO TECNICO-SCIENTIFICO Prof. Ing. Alessandro FACETTI, Ing. Domenico CERIALDO, Ing. Cristina PASQUALE

RAGGRUPPAMENTO TEMPORANEO DI PROFESSIONISTI
MANDATARIA VIA INGEGNERIA 81 00186 Roma (RM)
MANDANTI QUANTICA INGEGNERIA Srl P.zza Dante 22 00187 Roma (RM)
W.E.E. srl P.zza Dante 22 00187 Roma (RM)
AMBIENTE SPA Via Ferrara 21 04033 Cervara (RM)
PREMIUM SOCIETA' COOPERATIVA Corso Salaria 1154 00138 Napoli (NA)
ALPINECO Via S. Maria della Libera, 13 00127 Roma (RM)
ING. GIUSEPPE RUBINO Via Roma 42, Capua 33 00122 Napoli (NA)
COORDINAMENTO DELLA PROGETTAZIONE Ing. Massimo CARLUCCI
PROGETTAZIONE OPERE STRUTTURALI Ing. Francesco NICOTRIZELLI
PROGETTAZIONE OPERE STRUTTURALI SPECIALI Ing. Paolo VIFARELLI
PROGETTAZIONE OPERE IMPIANTISTICHE ELETTRICHE Ing. Giuseppe RUSCO
PROGETTAZIONE OPERE DI VIABILITA' ORDINARIA Ing. Giuseppe RUSCO
PROGETTAZIONE ARENA SANT'ANTONIO-HUB DI COROGLIO Ing. Giuseppe VASCA
PROGETTAZIONE OPERE IDRAULICHE A RETE Ing. Claudio VIFARELLI
PROGETTAZIONE OPERE A MARIE E IMPIANTO TAF 3 Ing. Roberto CHEFFI
COORDINAMENTO SICUREZZA IN FASE DI PROGETTAZIONE Ing. Massimo CARLUCCI
RELAZIONE GEOLOGICA Arch. Luca DI BIANCO
RELAZIONE ANCHEOLOGICA Arch. Luca DI BIANCO
RELAZIONE ACUSTICA Ing. Tiziana SARLUZZO
GRUPPO PROFESSIONISTA Ing. Antonio LAZZO, Ing. Andrea MATTI, Ing. Roberto CHEFFI, Ing. Domenico CERIALDO, Ing. Cristina PASQUALE
COMPUTE E BIME Prof. Ing. Alessandro FACETTI, Ing. Domenico CERIALDO, Ing. Cristina PASQUALE

| PROGETTO DEFINITIVO | | | | DATA | NOME | FIRMA |
|---------------------|---|---------------|-------------|-----------------------------|---------------|------------------|
| Elaborato | INFRASTRUTTURE RETE FOGNARIA | | REDATTO | GIU 2023 | CS | |
| | Vasca tipo raccolta acque di prima pioggia e separatore di olii Vasca tipo B - 30 mc | | VERIFICATO | GIU 2023 | GV | |
| REVISIONE | DATA | AGGIORNAMENTI | APPROVATO | DATA | GIU 2023 | CODICE ELABORATO |
| 0 | GIU 2023 | Emissione | SCALA | 1 : 25 | 1.05.08.01.02 | |
| | | | CODICE FILE | 302INV-D-01.05.08.01.02.png | | |