
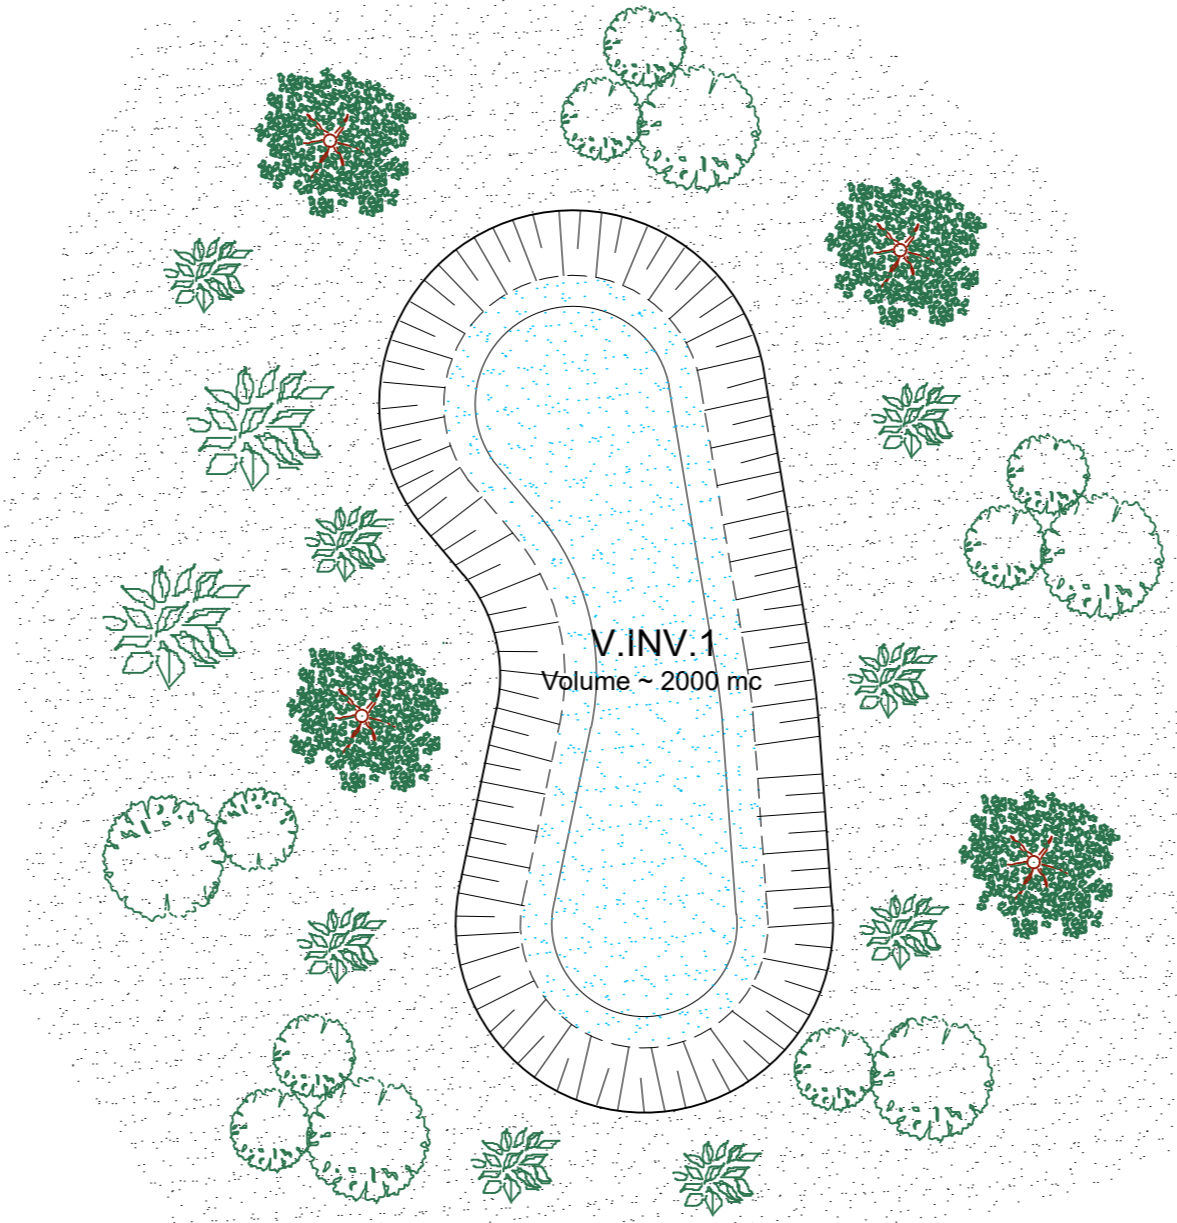


# VASCA "V.INV.1"


Pianta - scala 1:500

Stralcio Planimetrico - scala 1:2000

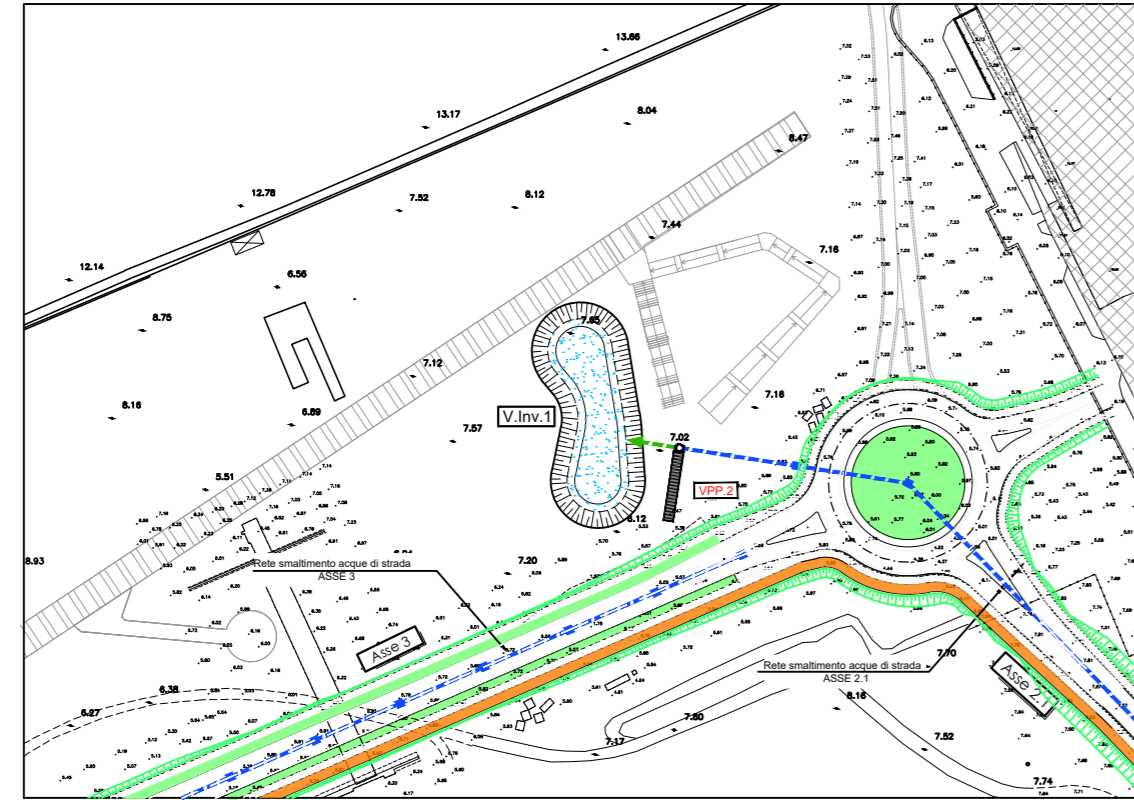

Volume di invaso ~ 2000 mc  
 Superficie Af ~ 1300 mq  
 Materiale drenante  $K = 10^{-2}$   
 Terreno limo sabbioso  $K = 10^{-6}$

## Sezione

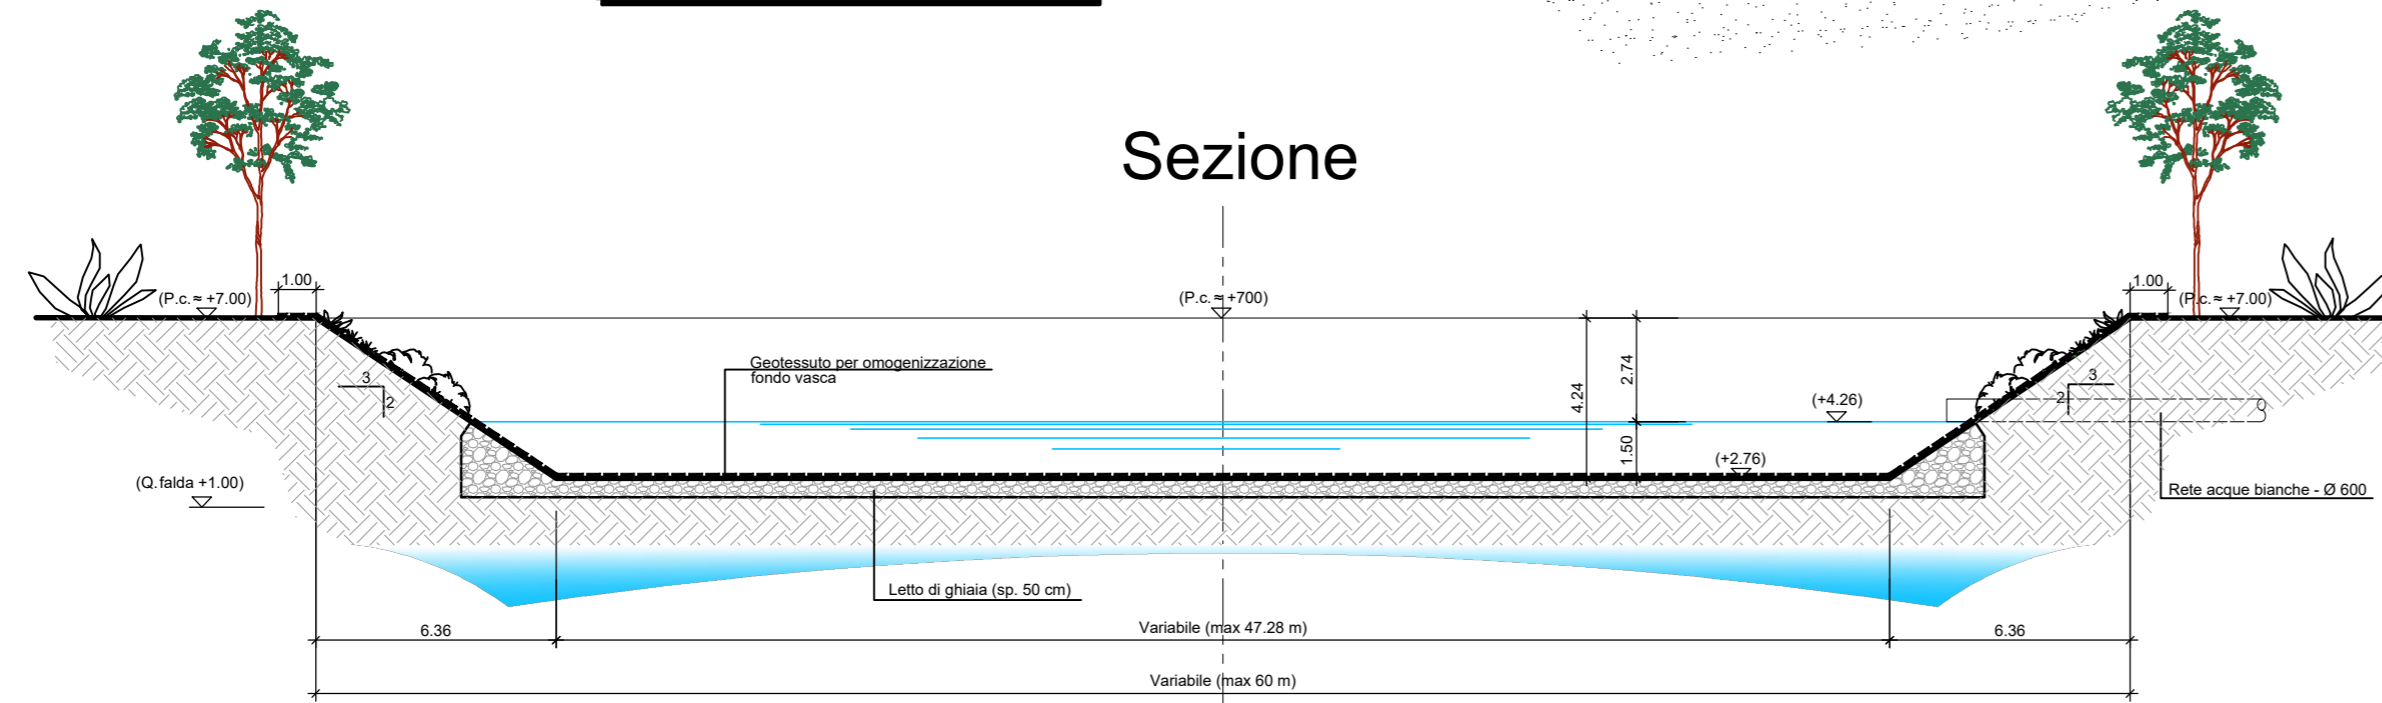


## AREA DI RILEVANTE INTERESSE NAZIONALE DI BAGNOLI - COROGLIO (NA)

D.P.C.M. 15.10.2015

Interventi per la bonifica ambientale e rigenerazione urbana dell'area di Bagnoli - Coroglio

Infrastrutture, reti idriche, trasportistiche ed energetiche dell'area del Sito di Interesse Nazionale di Bagnoli - Coroglio

Presidenza del Consiglio dei Ministri  
 IL COMMISSARIO STRAORDINARIO DEL GOVERNO  
 PER LA BONIFICA AMBIENTALE E RIGENERAZIONE URBANA  
 DELL'AREA DI RILEVANTE INTERESSE NAZIONALE  
 BAGNOLI - COROGLIO

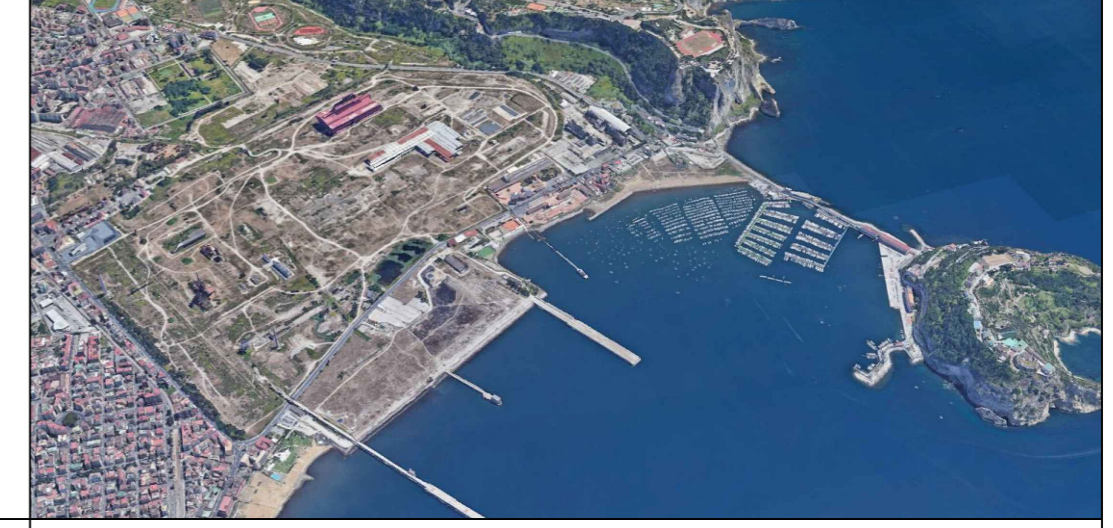

### STAZIONE APPALTANTE



Funzione Servizi di Ingegneria

Direzione Area Tecnica  
 Opere civili:  
 Arch. Giulia LEONI

INVITALIA S.p.a.: Soggetto Attuatore, in ottemperanza all'art. 33 del D.L. n. 133/2014, convertito con legge n. 164/2014, e del D.P.C.M. 15 ottobre 2015, ai fini della predisposizione ed esecuzione del Programma di Risanamento Ambientale e la Rigenerazione Urbana per il Sito di Interesse Nazionale di Bagnoli-Coroglio  
 RESPONSABILE UNICO DEL PROCEDIMENTO: Ing. Daniele BENOTTI

**PROGETTO DI FATTIBILITA' TECNICA ED ECONOMICA**  
**PROGETTAZIONE GEOTECNICA, STRUTTURALE E STRADALE**  
 Dott. Geol. Vincenzo GUIDO  
 Ing. Letterio SONNESSA  
**PROGETTAZIONE IDRAULICA**  
 Ing. Claudio DONNALOIA  
**PROGETTAZIONE ENERGETICA e TELECOMUNICAZIONI**  
 Ing. Claudio DONNALOIA

**RELAZIONE GEOLOGICA**  
 Dott. Geol. Vincenzo GUIDO  
**PROGETTAZIONE DELLA SICUREZZA**  
 Ing. Michele PIZZA  
**COMPUTI E STIME**  
 Geom. Genaro DI MARTINO

**GRUPPO DI LAVORO INTERNO**  
 Collaboratori:  
 Geom. Genaro DI MARTINO  
 Ing. Carmen FIORE  
 Geom. Alessandro FABBRÌ  
 Ing. Davide GRESIA  
 Ing. Nunzio LAURO  
 Ing. Alessio MAFFEI  
 Ing. Angelo TERRACCIANO  
 Ing. Massimiliano ZAGNI

Supporto operativo:  
 Ing. Irene CIANCHI  
 Arch. Alessio FINIZIO  
 Ing. Carmen FIORE  
 Ing. Federica Janssen GIURA  
 Ing. Leonardo GUALCO

**SUPPORTO TECNICO-SCIENTIFICO**  
 Prof. Ing. Alessandro PAOLETTI  
 Ing. Domenico CERAUDO  
 Ing. Cristina PASSONI

**RAGGRUPPAMENTO TEMPORANEO DI PROFESSIONISTI**

**MANDATARIA**  
**VIA**  
 Via Flaminia, 999  
 00189 Roma (RM)

**MANDANTI**  
**QUANTICA INGEGNERIA Srl**  
 Piazza Bovio, 22  
 80133 Napoli (NA)  
**W.E.E. s.r.l.**  
 Piazza Bovio, 22  
 80133 Napoli (NA)  
**AMBIENTE SPA**  
 Via Frassinia, 21  
 54033 Carrara (MS)  
**HYSSOMAR COOPERATIVA**  
 Corso Umberto I, 154  
 80138 Napoli (NA)  
**ALPHATECH**  
 Via S. Maria della Libera, 13  
 80127 Napoli (NA)  
**ING. GIUSEPPE RUBINO**  
 Via Riviera di Chiaia, 53  
 80122 Napoli (NA)

**COORDINAMENTO DELLA PROGETTAZIONE**  
 Ing. Matteo DI GIROLAMO  
**PROGETTAZIONE OPERE STRUTTURALI**  
 Ing. Giovanni PIAZZA  
**PROGETTAZIONE OPERE STRUTTURALI SPECIALI**  
 Ing. Francesco NICCHIARELLI  
**PROGETTAZIONE OPERE IMPIANTISTICHE ELETTRICHE**  
 Ing. Paolo VIFARELLI  
**PROGETTAZIONE OPERE DI VIABILITA' ORDINARIA**  
 Ing. Giuseppe RUBINO  
**PROGETTAZIONE ARENA SANT'ANTONIO-HUB DI COROGLIO**  
 Ing. Giuseppe VACCA  
**PROGETTAZIONE OPERE IDRAULICHE A RETE**  
 Ing. Giulio VIFARELLI  
**PROGETTAZIONE OPERE A MARE E IMPIANTO TAF 3**  
 Ing. Roberto CHIEFFI

**COORDINAMENTO SICUREZZA IN FASE DI PROGETTAZIONE**  
 al sensi D.Lgs. 81/08  
 Ing. Massimo FONTANA  
**RELAZIONE GEOLOGICA**  
 Geol. Maurizio LANZINI  
**RELAZIONE ARCHEOLOGICA**  
 Arch. Luca DI BIANCO  
**RELAZIONE ACUSTICA**  
 Ing. Tiziano BARUZZO  
**GIOVANE PROFESSIONISTA**  
 Ing. Veronica NASUTI  
 Ing. Andrea ESPOSITO  
 Ing. Raffaele VASSALLO  
 Ing. Serena ONERO  
**DISEGNATORI**  
 Geom. Salvatore DONATIello  
 Geom. Paolo COSIMELLI  
 P.L. Ligo NAPPI  
 Ing. Daniele CERULLO  
**COMPUTI E STIME**  
 Per. Ind. Giuseppe CORATELLA  
 Geom. Luigi MARTINELLI

## PROGETTO DEFINITIVO

Elaborato		DATA	NOME	FIRMA
INFRASTRUTTURE RETE FOGNARIA		REDATTO	GIU 2023	CS
		VERIFICATO	GIU 2023	GV
Vasca "V.Inv. 1" - Inquadramento, pianta e sezione		APPROVATO		
		DATA	GIU 2023	CODICE ELABORATO
REVISIONE	DATA	AGGIORNAMENTI		SCALA INDICATE CODICE FILE 2021INV-D-0-PX.05.09.01.01.dwg
0	GIU 2023	Emissione		
				PX.05.09.01.01