



VASCA "V.INV.2"

Stralcio Planimetrico - scala 1:2000

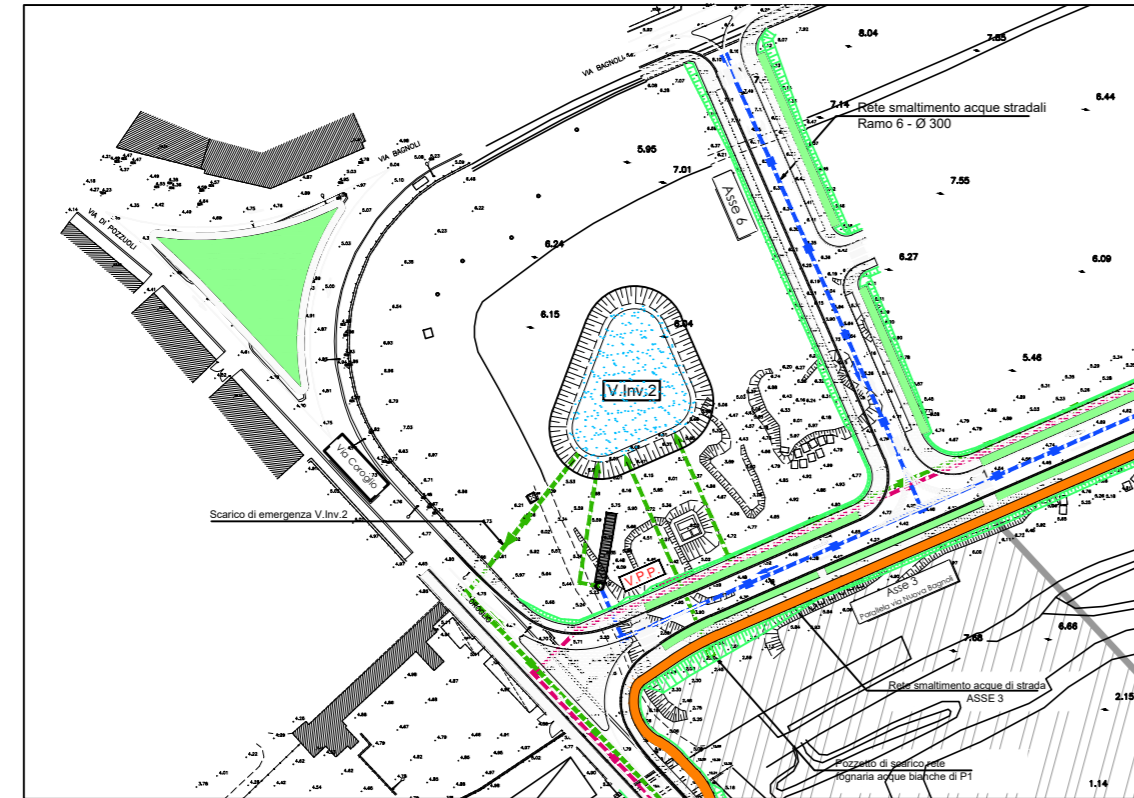


Pianta - scala 1:500

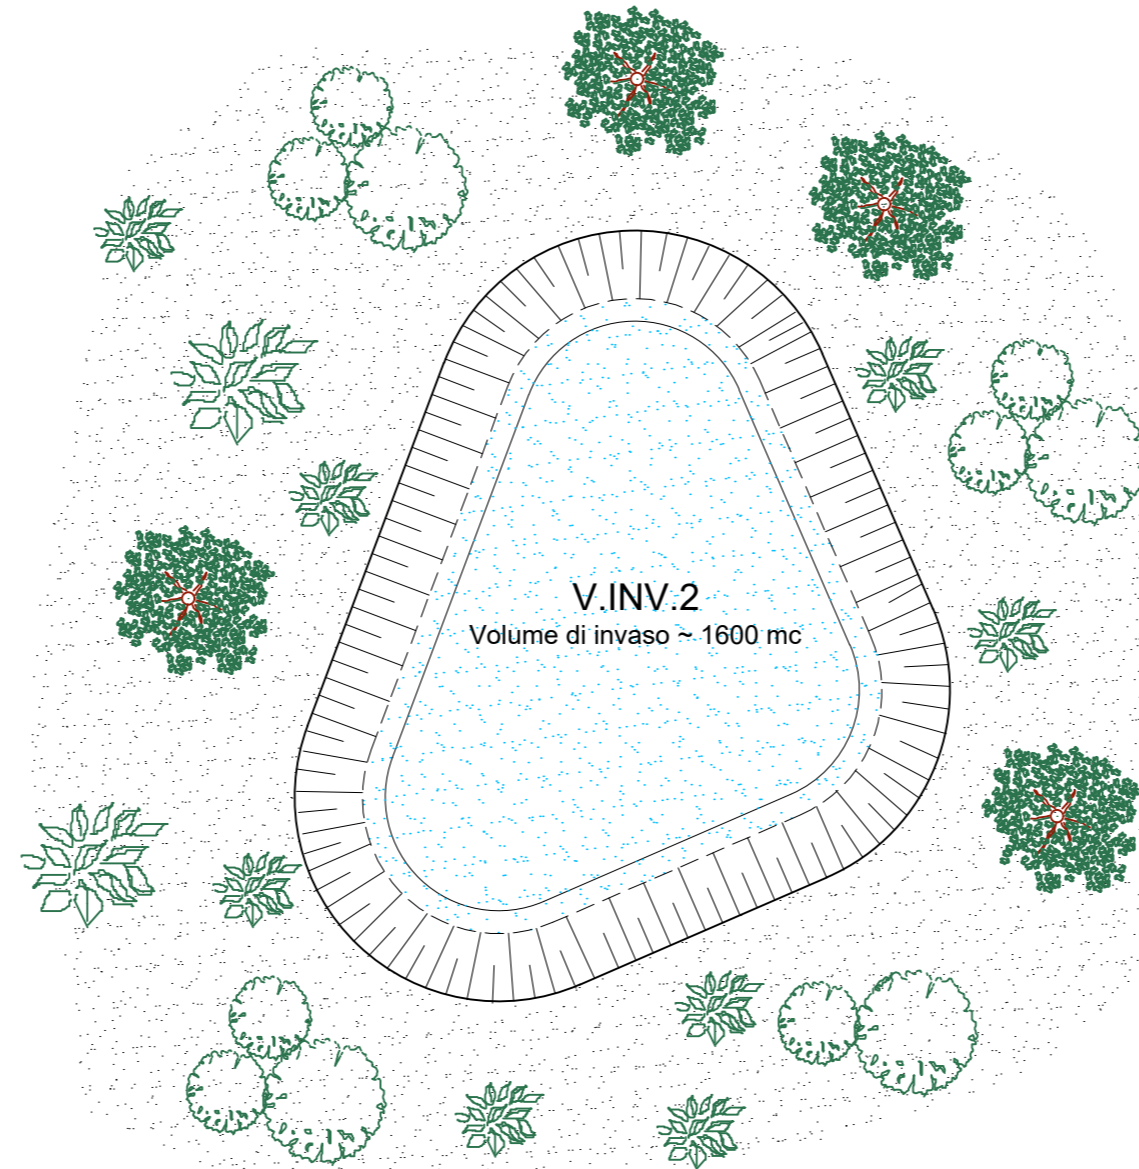

Volume di invaso ~1600 mc
 Superficie Af ~1600 mq
 Materiale drenante $K = 10^{-2}$
 Terreno limo sabbioso $K = 10^{-6}$

Sezione

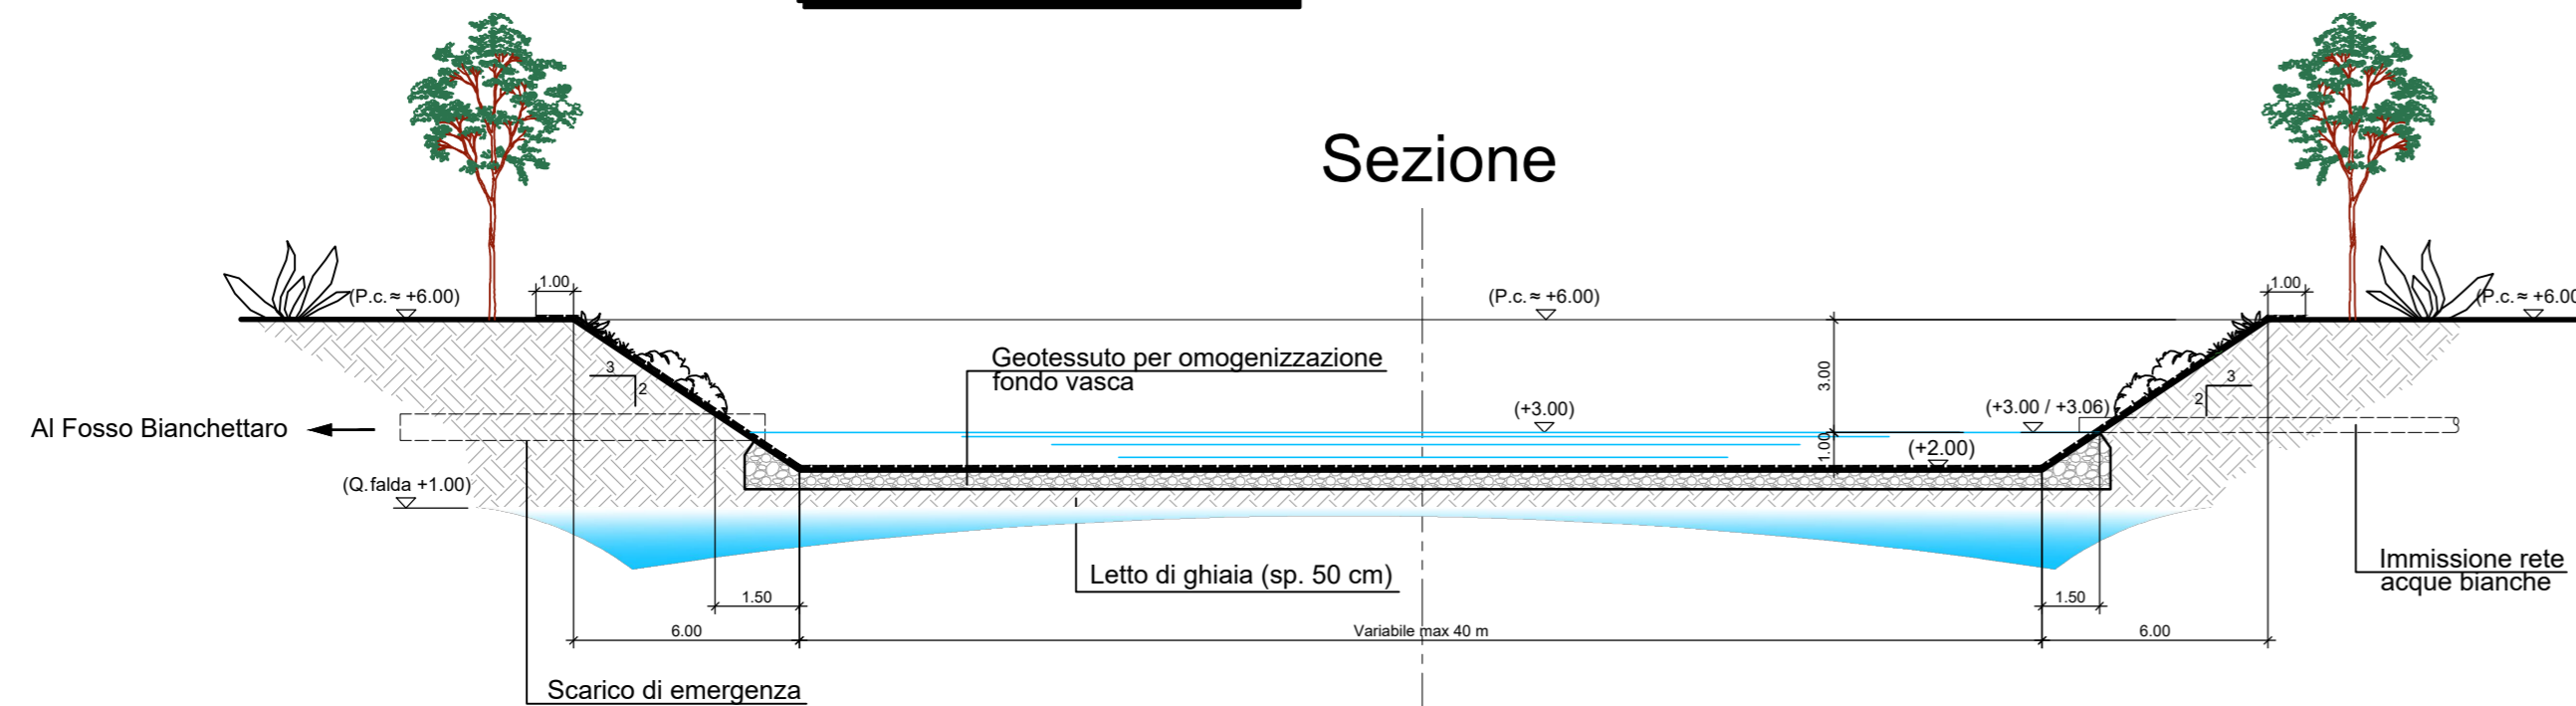

AREA DI RILEVANTE INTERESSE NAZIONALE DI BAGNOLI - COROGLIO (NA)

D.P.C.M. 15.10.2015

Interventi per la bonifica ambientale e rigenerazione urbana dell'area di Bagnoli - Coroglio

Infrastrutture, reti idriche, trasportistiche ed energetiche dell'area del Sito di Interesse Nazionale di Bagnoli - Coroglio

Presidenza del Consiglio dei Ministri
 IL COMMISSARIO STRAORDINARIO DEL GOVERNO
 PER LA BONIFICA AMBIENTALE E RIGENERAZIONE URBANA
 DELL'AREA DI RILEVANTE INTERESSE NAZIONALE
 BAGNOLI - COROGLIO



STAZIONE APPALTANTE



Funzione Servizi di Ingegneria

Direzione Area Tecnica
 Opere civili:
 Arch. Giulia LEONI

INVITALIA S.p.a.: Soggetto Attuatore, in ottemperanza all'art. 33 del D.L. n. 133/2014, convertito con legge n. 164/2014, e del D.P.C.M. 15 ottobre 2015, ai fini della predisposizione ed esecuzione del Programma di Risanamento Ambientale e la Rigenerazione Urbana per il Sito di Interesse Nazionale di Bagnoli-Coroglio
RESPONSABILE UNICO DEL PROCEDIMENTO: Ing. Daniele BENOTTI

PROGETTO DI FATTIBILITA' TECNICA ED ECONOMICA
PROGETTAZIONE GEOTECNICA, STRUTTURALE E STRADALE
 Ing. Letterio SONNESSA
PROGETTAZIONE IDRAULICA
 Ing. Claudio DONNALOIA
PROGETTAZIONE ENERGETICA e TELECOMUNICAZIONI
 Ing. Claudio DONNALOIA

RELAZIONE GEOLOGICA
 Dott. Geol. Vincenzo GUIDO
PROGETTAZIONE DELLA SICUREZZA
 Ing. Michele PIZZA
COMPUTI E STIME
 Geom. Genaro DI MARTINO

GRUPPO DI LAVORO INTERNO
 Collaboratori:
 Geom. Genaro DI MARTINO
 Geom. Alessandro FABBRÌ
 Ing. Davide GRESIA
 Ing. Nunzio LAURO
 Ing. Alessio MAFFEI
 Ing. Angelo TERRACCIANO
 Ing. Massimiliano ZAGNI

Supporto operativo:
 Ing. Irene CIANCHI
 Arch. Alessio FINIZIO
 Ing. Carmen FIORE
 Ing. Federica Janssen GIURA
 Ing. Leonardo GUALCO

SUPPORTO TECNICO-SCIENTIFICO
 Prof. Ing. Alessandro PAOLETTI
 Ing. Domenico CERAUDDO
 Ing. Cristina PASSONI

RAGGRUPPAMENTO TEMPORANEO DI PROFESSIONISTI

MANDATARIA
VIA
 Via Flaminia, 999
 00189 Roma (RM)

MANDANTI
QUANTICA INGEGNERIA Srl
 Piazza Bovio, 22
 80133 Napoli (NA)
W.E.E. s.r.l.
 Piazza Bovio, 22
 80133 Napoli (NA)
AMBIENTE SPA
 Via Frassinia, 21
 54033 Carrara (MS)
HYSONAR COOPERATIVA
 Corso Umberto I, 154
 80138 Napoli (NA)
ALPHATECH
 Via S. Maria della Libera, 13
 80127 Napoli (NA)
ING. GIUSEPPE RUBINO
 Via Riviera di Chiaia, 53
 80122 Napoli (NA)

COORDINAMENTO DELLA PROGETTAZIONE
 Ing. Matteo DI GIROLAMO
PROGETTAZIONE OPERE STRUTTURALI
 Ing. Giovanni PIAZZA
PROGETTAZIONE OPERE STRUTTURALI SPECIALI
 Ing. Francesco NICCHIARELLI
PROGETTAZIONE OPERE IMPIANTISTICHE ELETTRICHE
 Ing. Paolo VIPARELLI
PROGETTAZIONE OPERE DI VIABILITA' ORDINARIA
 Ing. Giuseppe RUBINO
PROGETTAZIONE ARENA SANT'ANTONIO-HUB DI COROGLIO
 Ing. Giuseppe VACCA
PROGETTAZIONE OPERE IDRAULICHE A RETE
 Ing. Giulio VIPARELLI
PROGETTAZIONE OPERE A MARE E IMPIANTO TAF 3
 Ing. Roberto CHIEFFI

COORDINAMENTO SICUREZZA IN FASE DI PROGETTAZIONE
 al sensi D.Lgs. 81/08
 Ing. Massimo FONTANA
RELAZIONE GEOLOGICA
 Geol. Maurizio LANZINI
RELAZIONE ARCHEOLOGICA
 Arch. Luca DI BIANCO
RELAZIONE ACUSTICA
 Ing. Tiziano BARUZZO
GIOVANE PROFESSIONISTA
 Ing. Veronica NASUTI
 Ing. Andrea ESPOSITO
 Ing. Raffaele VASSALLO
 Ing. Serena ONERO
DISEGNATORI
 Geom. Salvatore DONATIello
 Geom. Paolo COSIMELLI
 P.L. Ligo NAPPI
 Ing. Daniele CERULLO
COMPUTI E STIME
 Per. Ing. Giuseppe CORATELLA
 Geom. Luigi MARTINELLI

PROGETTO DEFINITIVO

Elaborato		DATA	NOME	FIRMA
INFRASTRUTTURE RETE FOGNARIA		REDATTO	GIU 2023	CS
		VERIFICATO	GIU 2023	GV
		APPROVATO		
Vasca "V.Inv.2" - Inquadramento, pianta e sezione		DATA	GIU 2023	CODICE ELABORATO
REVISIONE	DATA	AGGIORNAMENTI		
0	GIU 2023	Emissione		
		SCALA	INDICATE	
		CODICE FILE	PX.05.09.01.02	
		2021INV-D-0-PX-05.09.01.02.dwg		