


STRALCIO PLANIMETRICO scala 1:1000

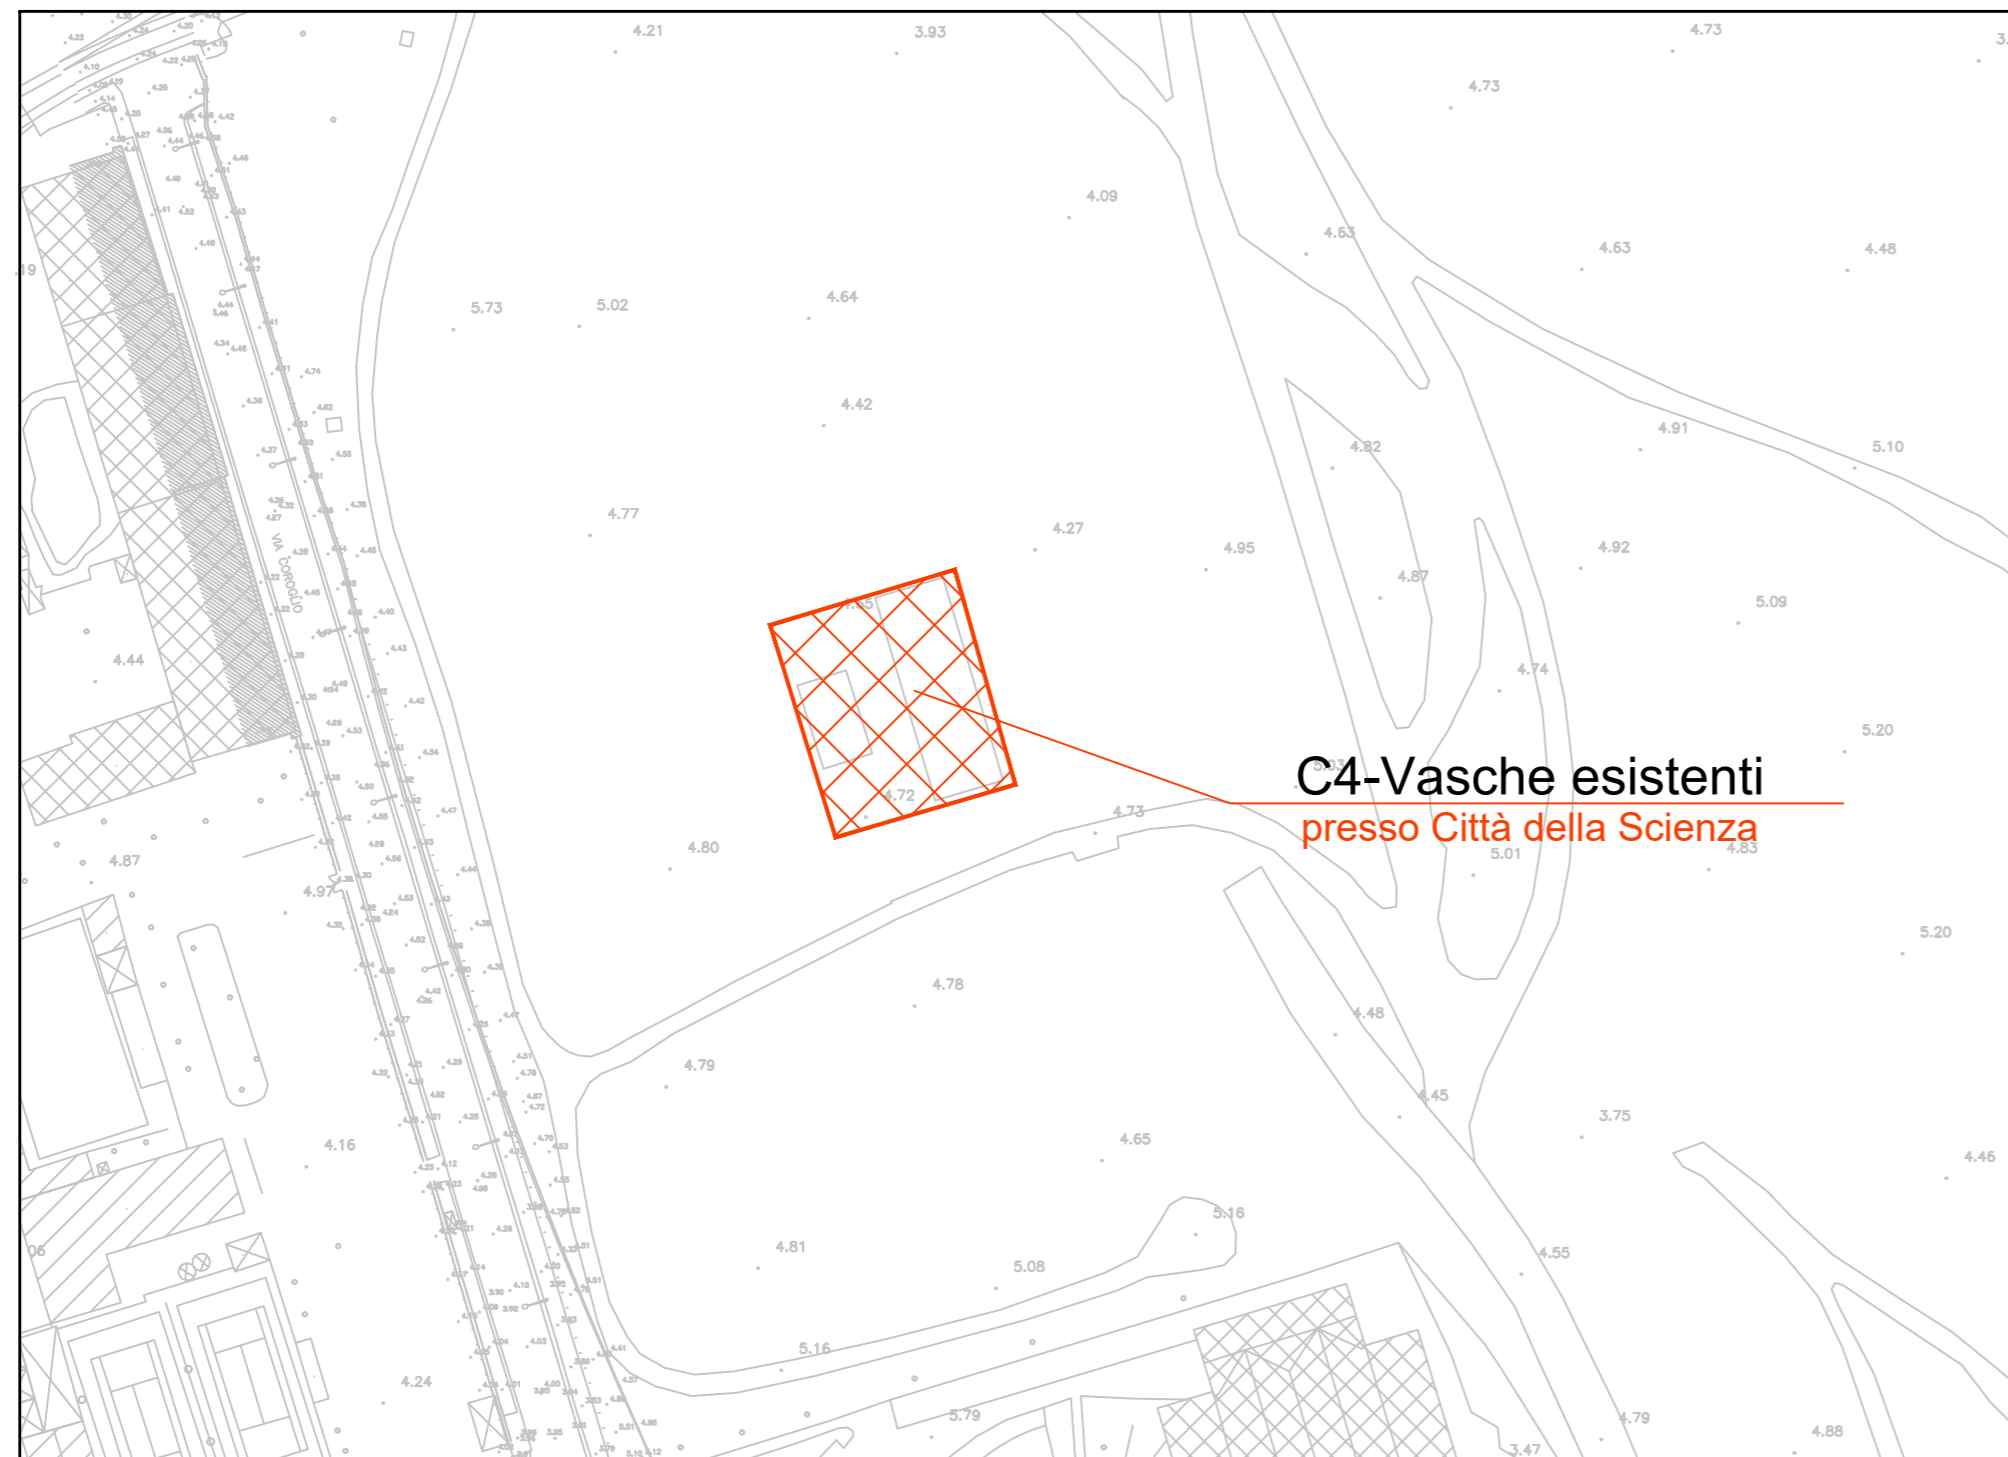

**AREA DI RILEVANTE INTERESSE NAZIONALE
DI BAGNOLI - COROGLIO (NA)**

D.P.C.M. 15.10.2015
Interventi per la bonifica ambientale e rigenerazione urbana dell'area di Bagnoli - Coroglio

**Infrastrutture, reti idriche, trasportistiche ed energetiche dell'area del
Sito di Interesse Nazionale di Bagnoli - Coroglio**

Presidenza del Consiglio dei Ministri
IL COMMISSARIO STRAORDINARIO DEL GOVERNO
PER LA BONIFICA AMBIENTALE E RIGENERAZIONE URBANA
DELL'AREA DI RILEVANTE INTERESSE NAZIONALE
BAGNOLI - COROGLIO

STAZIONE APPALTANTE

Funzione Servizi di Ingegneria

Direzione Area Tecnica
Opere civili:
Arch. Giulia LEONI

INVITALIA S.p.A., Soggetto Attuatore, in ottemperanza all'art. 33 del D.L. n. 133/2014, convertito con legge n. 164/2014, e del D.P.C.M. 15 ottobre 2015, ai fini della progettazione ed esecuzione del Programma di Risparmio Ambientale e di Rigenerazione Urbana per il Sito di Interesse Nazionale di Bagnoli-Coroglio.

RESPONSABILE UNICO DEL PROCEDIMENTO: Ing. Daniele BENOTTI

PROGETTO DI FATTIBILITÀ TECNICA ED ECONOMICA	PROGETTAZIONE GEOTECNICA, STRUTTURALE e STRADALE Ing. Letizio SCONESSA	RELAZIONE GEOLOGICA Dot. Geol. Vincenzo GUIDO	GRUPPO DI LAVORO INTERNO Collaboratori: Geom. Gerardo DI MARTINO Geom. Alessandro FRASSI Ing. Davide GREZIA Ing. Niccolò LAURO Ing. Alessio MAFFEI Ing. Angelo TERRACCIANO Ing. Massimiliano ZAGNI	Supporto operativo: Ing. Irene CIANCI Arch. Alessio FRIZZO Ing. Carmen FIORE Ing. Federico Jannone GIURIA Ing. Leonardo GUALCO
PROGETTAZIONE IDRAULICA Ing. Claudio DONNALOIA	PROGETTAZIONE DELLA SICUREZZA Ing. MICHELE PIZZA	COMPUTI E STIME Geom. Gerardo DI MARTINO	PROGETTAZIONE ENERGETICA e TELECOMUNICAZIONI Ing. Claudio DONNALOIA	SUPPORTO TECNICO-SCIENTIFICO Prof. Ing. Alessandro PAOLETTI Ing. Domenico CERAUDDO Ing. Cristina PASSONI

RAGGRUPPAMENTO TEMPORANEO DI PROFESSIONISTI

MANDATARIA VIA VIA INGEGNERIA Srl Via Fleming, 599 00189 Roma (RM)	COORDINAMENTO DELLA PROGETTAZIONE Ing. Matteo DI GIROLAMO	COORDINAMENTO SICUREZZA IN FASE DI PROGETTAZIONE ai sensi D.Lgs. 81/08 Ing. Massimo FONTANA
MANDANTI QUANTICA INGEGNERIA Srl Piazza Bovio, 22 80133 Napoli (NA)	PROGETTAZIONE OPERE STRUTTURALI Ing. Giovanni PIAZZA	RELAZIONE GEOLOGICA Arch. Luca DI SANCIANO
ENERGY Srl Piazza Bovio, 22 80133 Napoli (NA)	PROGETTAZIONE OPERE STRUTTURALI SPECIALI Ing. Paolo VIPARELLI	RELAZIONE ARCHEOLOGICA Arch. Tiziano BARUZZO
W.E.E. s.r.l. Piazza Bovio, 22 80133 Napoli (NA)	PROGETTAZIONE OPERE IMPIANTISTICHE ELETTRICHE Ing. Giuseppe RUBINO	RELAZIONE ACUSTICA Ing. Tiziano BARUZZO
AMBIENTE SPA Via Frassata, 21 54033 Carrara (MS)	PROGETTAZIONE OPERE DI VIABILITA' ORDINARIA Ing. Giuseppe VACCA	GIOVANE PROFESSIONISTA Ing. Andrea ESPOSITO Ing. Raffaele VASALLO Ing. Serena ONERO
HYSONAR SOCIETA' COOPERATIVA Corso Umberto I, 184 80138 Napoli (NA)	PROGETTAZIONE OPERE IDRAULICHE A RETE Ing. Paolo VIPARELLI	DISEGNATORI Geom. Salvatore DONATELLO Geom. Paolo COZZIELLI P.L. Ugo NAPPI Ing. Enrico CERULLO
ALPHATECH Via S. Maria della Libera, 13 80127 Napoli (NA)	PROGETTAZIONE OPERE A MARE E IMPIANTO TAF 3 Ing. Roberto CHIEFFI	COMPUTI E STIME Per. Ing. Giuseppe CORATELLA Geom. Luigi MARTINELLI
ING. GIUSEPPE RUBINO Via Pieters di Chiusa, 53 80122 Napoli (NA)		

PROGETTO DEFINITIVO

Elaborato	DATA	NOME	FIRMA
DEMOLIZIONI OPERE ESISTENTI	REDATTO GIU. 2023	LM	
	VERIFICATO GIU. 2023	GV	
	APPROVATO		
	DATA GIU. 2023	CODICE ELABORATO	
REVISIONE	DATA	AGGIORNAMENTI	SCALA
0	GIU. 2023	Emissione	
			CODICE FILE

DR-PX.05.11.03.04