


STRALCIO PLANIMETRICO scala 1:1000

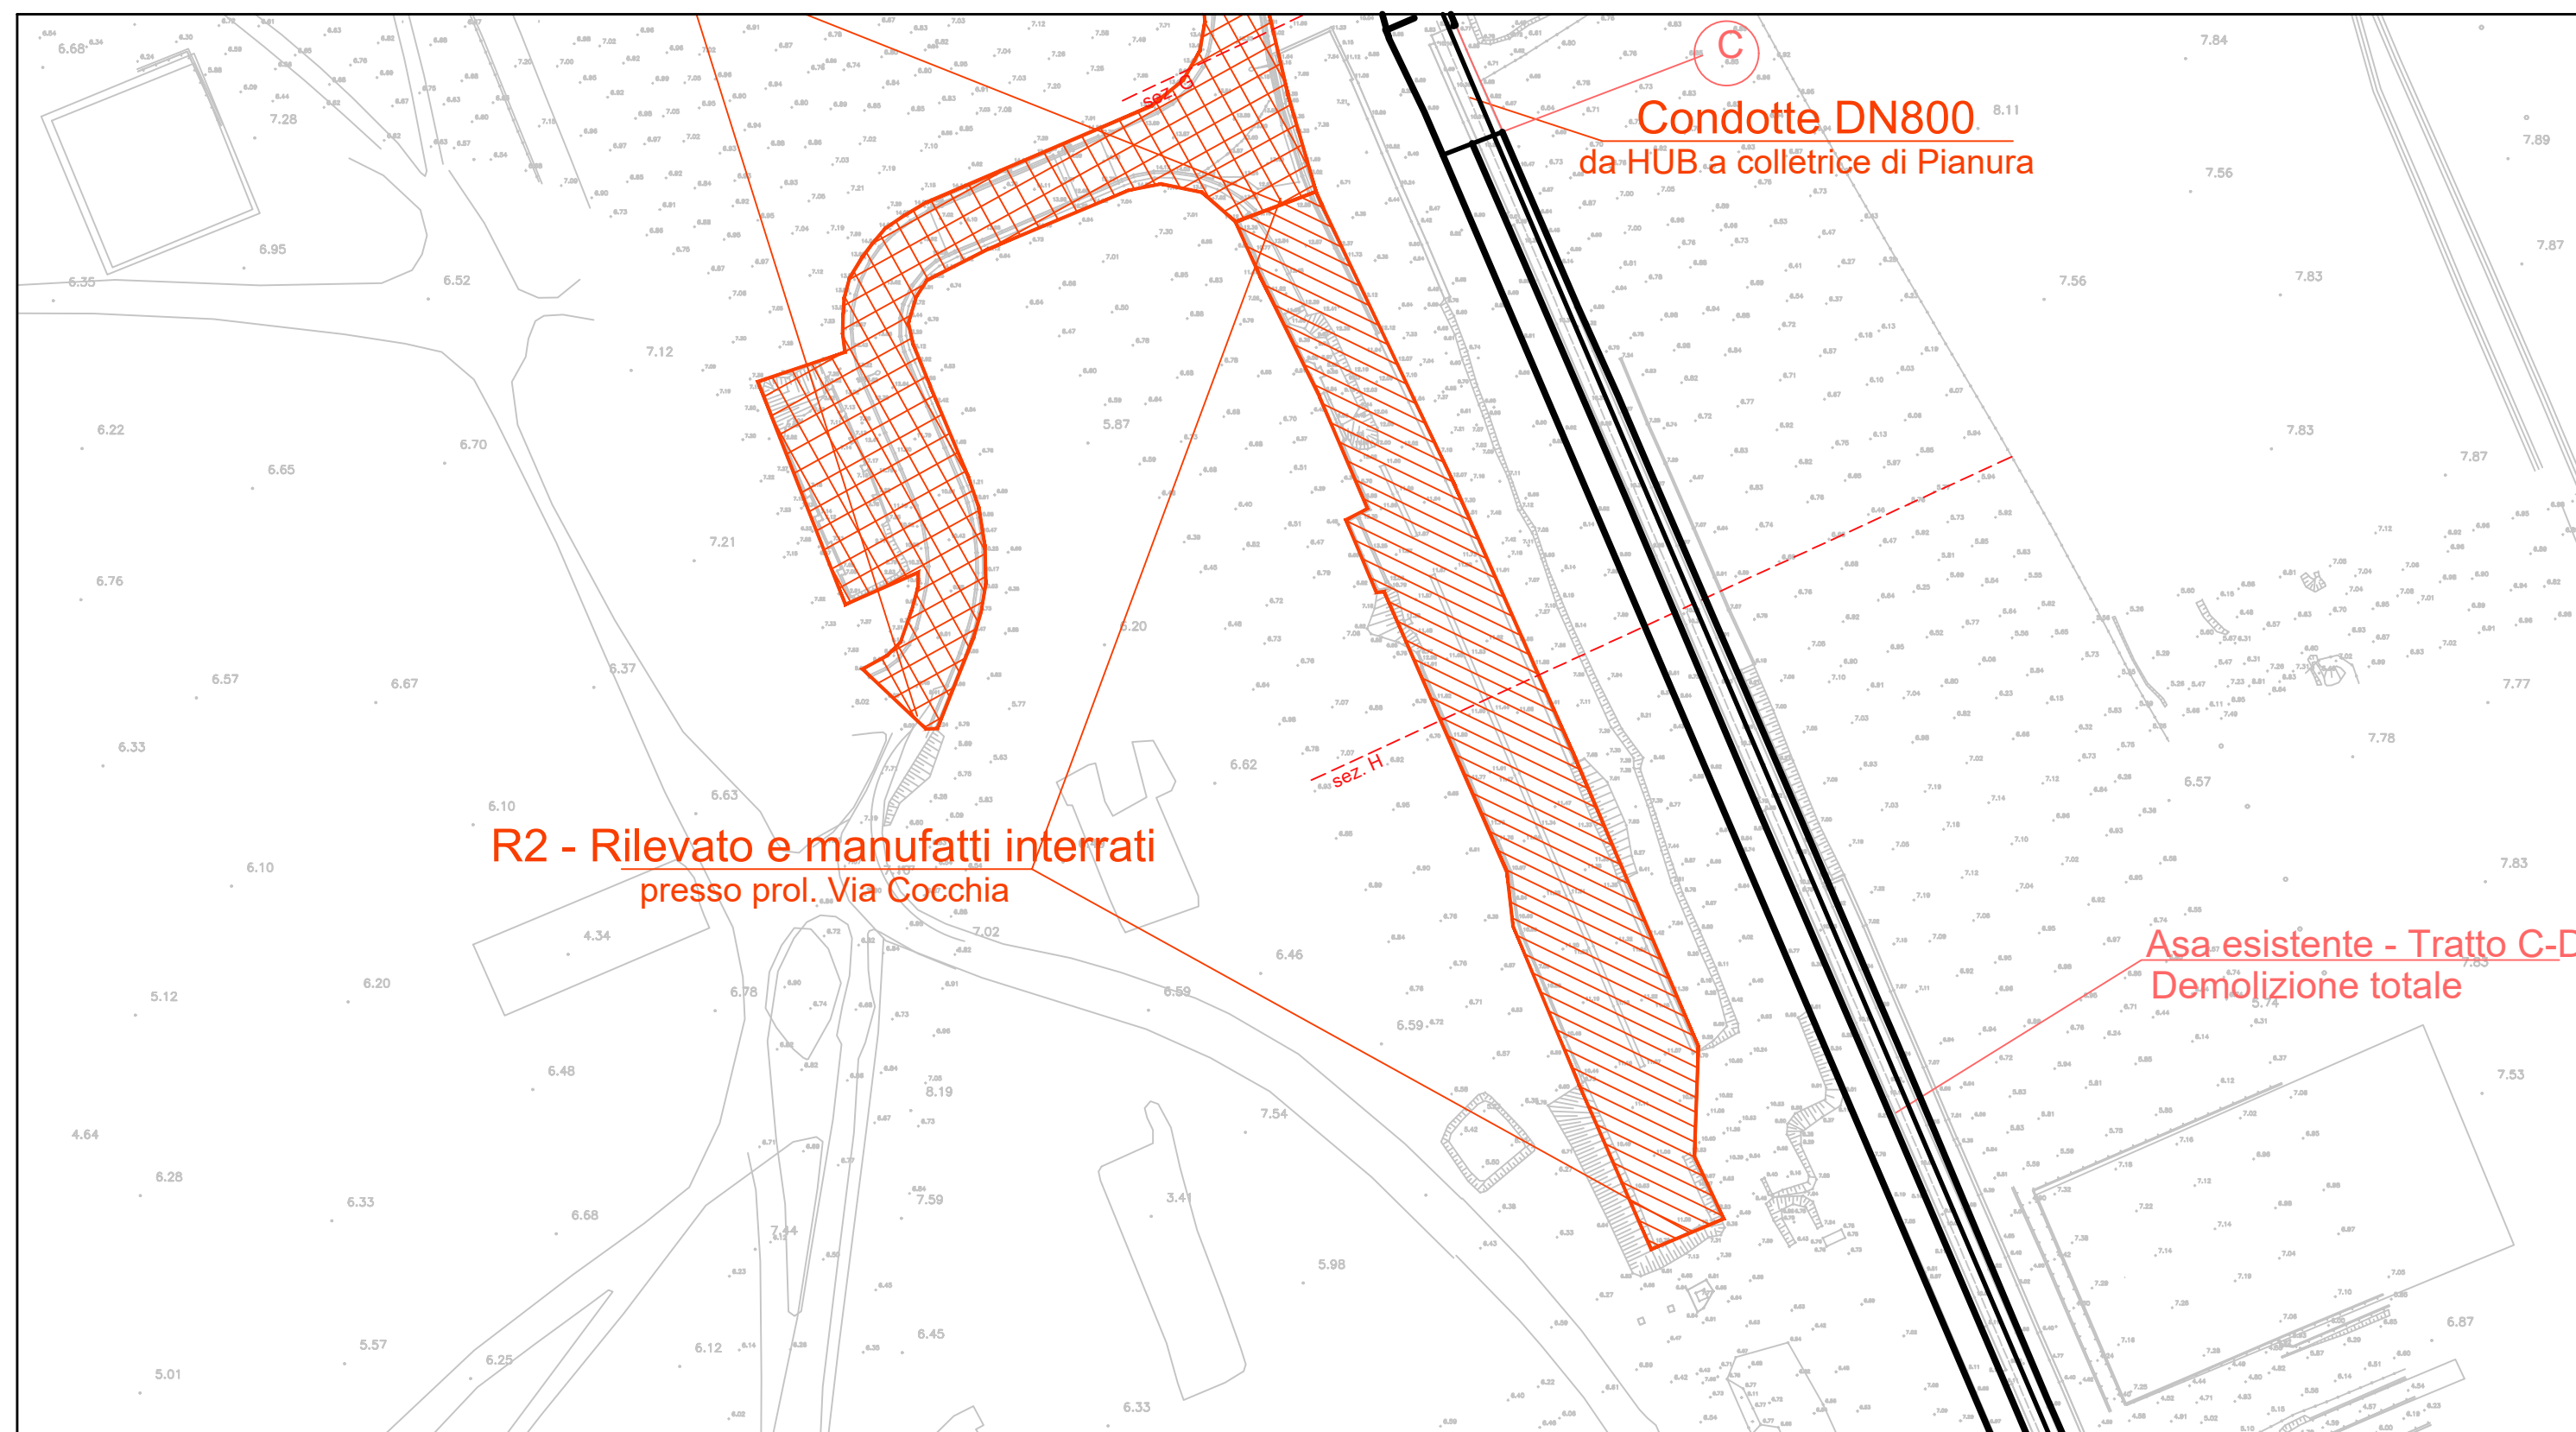

### AREA DI RILEVANTE INTERESSE NAZIONALE DI BAGNOLI - COROGLIO (NA)

**D.P.C.M. 15.10.2015**  
Interventi per la bonifica ambientale e rigenerazione urbana dell'area di Bagnoli - Coroglio

Infrastrutture, reti idriche, trasportistiche ed energetiche dell'area del  
Sito di Interesse Nazionale di Bagnoli - Coroglio



Presidenza del Consiglio dei Ministri  
IL COMMISSARIO STRAORDINARIO DEL GOVERNO  
PER LA BONIFICA AMBIENTALE E RIGENERAZIONE URBANA  
DELL'AREA DI RILEVANTE INTERESSE NAZIONALE  
BAGNOLI - COROGLIO



---



Funzione Servizi di Ingegneria

Direzione Area Tecnica  
Opere civili:  
Arch. Giulia LEONI

**STAZIONE APPALTANTE**

**INVITALIA S.p.A.**: Soggetto Attuatore, in ottemperanza all'art. 33 del D.L. n. 133/2014, convertito con legge n. 164/2014, e del D.P.C.M. 15 ottobre 2015, ai fini della progettazione ed esecuzione del Programma di Risparmio Ambientale e di Rigenerazione Urbana per il Sito di Interesse Nazionale di Bagnoli-Coroglio.

**RESPONSABILE UNICO DEL PROCEDIMENTO**: Ing. Daniele BENDOTTI

PROGETTO DI FATTIBILITA' TECNICA ED ECONOMICA		GRUPPO DI LAVORO INTERNO	
<b>PROGETTAZIONE GEOTECNICA, STRUTTURALE e STRADALE</b> Ing. Letizio SCONNESSA <b>PROGETTAZIONE IDRAULICA</b> Ing. Claudio DONNALOIA <b>PROGETTAZIONE ENERGETICA e TELECOMUNICAZIONI</b> Ing. Claudio DONNALOIA	<b>RELAZIONE GEOLOGICA</b> Dot. Geol. Vincenzo GUIDO <b>PROGETTAZIONE DELLA SICUREZZA</b> Ing. Michele PIZA <b>COMPUTI E STIME</b> Geom. Germano DI MARTINO	Collaboratori: Geom. Germano DI MARTINO Geom. Alessandro FRASSI Ing. Davide GRESEA Ing. Nazario LAURO Ing. Alessio MAFFEI Ing. Angelo TERRACCIANO Ing. Massimiliano ZAGNI	Supporto operativo: Ing. Irene CIANCI Arch. Alessio FRAZZO Ing. Carmen FIORE Ing. Federico JANNONE GIURA Ing. Leonardo GUALCO <b>SUPPORTO TECNICO-SCIENTIFICO</b> Prof. Ing. Alessandro PAOLETTI Ing. Domenico CERAUDDO Ing. Cristina PASSONI

**MANDATARIA**

<b>VIA</b> VIA INGEGNERIA Srl Via Flaminia, 599 00189 Roma (RM)	<b>COORDINAMENTO DELLA PROGETTAZIONE IN FASE DI PROGETTAZIONE ai sensi D.Lgs. 81/08</b> Ing. Massimo FONTANA <b>PROGETTAZIONE OPERE STRUTTURALI</b> Ing. Giovanni PIAZZA <b>PROGETTAZIONE OPERE STRUTTURALI SPECIALI</b> Ing. Paolo VIPARELLI <b>PROGETTAZIONE OPERE IMPIANTISTICHE ELETTRICHE</b> Ing. Giuseppe RUBINO <b>PROGETTAZIONE OPERE DI VIABILITA' ORDINARIA</b> Ing. Giuseppe RUBINO <b>PROGETTAZIONE ARENA SANT'ANTONIO-HUB DI COROGLIO</b> Ing. Giuseppe VACCA <b>PROGETTAZIONE OPERE IDRAULICHE A RETE</b> Ing. Paolo VIPARELLI <b>PROGETTAZIONE OPERE A MARE E IMPIANTO TAF 3</b> Ing. Roberto CHIEFFI	<b>COORDINAMENTO SICUREZZA IN FASE DI PROGETTAZIONE ai sensi D.Lgs. 81/08</b> Ing. Massimo FONTANA <b>RELAZIONE GEOLOGICA</b> Geol. Maurizio LANZINI <b>RELAZIONE ARCHEOLOGICA</b> Arch. Luca DI BIANCO <b>RELAZIONE ACUSTICA</b> Ing. Toliano BARUZZO <b>GIUVANE PROFESSIONISTA</b> Ing. Andrea ESPOSITO Ing. Raffaele VASALLO Ing. Serena ONERO <b>DISEGNATORI</b> Geom. Salvatore DONATELLO Geom. Paolo COZZELLI P.L. Ugo NAPPI Ing. Enrico CERULLO <b>COMPUTI E STIME</b> Per. Ing. Giuseppe CORATELLA Geom. Luigi MARTINELLI
--	--	--

**MANDANTI**

<b>QUANTICA INGEGNERIA Srl</b> Piazza Bovio, 22 80133 Napoli (NA)	<b>ENERGY Srl</b> Piazza Bovio, 22 80133 Napoli (NA)	<b>W.E.E. s.r.l.</b> Piazza Bovio, 22 80133 Napoli (NA)	<b>AMBIENTE SPA</b> Via Frassinetti, 21 34033 Cortina (BS)	<b>HYSSOMAR SOCIETA' COOPERATIVA</b> Corso Umberto I, 184 80138 Napoli (NA)	<b>ALPHATECH</b> Via S. Maria della Libera, 13 80127 Napoli (NA)	<b>ING. GIUSEPPE RUBINO</b> Via Rivera di Chiaia, 53 80122 Napoli (NA)
---	--	---	--	---	--	--

Ing. Giuseppe Rubino

### PROGETTO DEFINITIVO