


STRALCIO PLANIMETRICO scala 1:1000

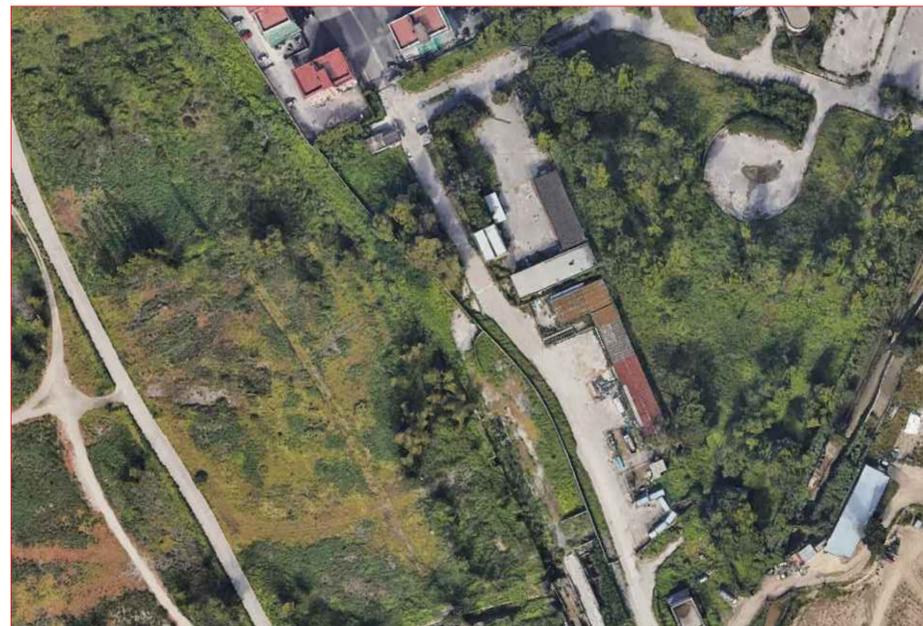

AREA DI RILEVANTE INTERESSE NAZIONALE DI BAGNOLI - COROGLIO (NA)

D.P.C.M. 15.10.2015
Interventi per la bonifica ambientale e rigenerazione urbana dell'area di Bagnoli - Coroglio

Infrastrutture, reti idriche, trasportistiche ed energetiche dell'area del Sito di Interesse Nazionale di Bagnoli - Coroglio

Presidenza del Consiglio dei Ministri
e COMISSARIO STRAORDINARIO DEL GOVERNO
PER LA BONIFICA AMBIENTALE E RIGENERAZIONE URBANA
DELL'AREA DI RILEVANTE INTERESSE NAZIONALE
BAGNOLI - COROGLIO

STAZIONE APPALTANTE

INVITALIA S.p.a.: Soggetto Attivatore, in riferimento all'art. 33 del D.L. n. 152/2001, convertito con legge n. 184/2004, e del D.P.C.M. 15 ottobre 2015, al fine della produzione ed esecuzione del Programma di Riassetto Ambientale e la Rigenerazione Urbana per il Sito di Interesse Nazionale di Bagnoli-Coroglio

RESPONSABILE UNICO DEL PROCEDIMENTO: Ing. Corrado BENEDETTI

PROGETTAZIONE GEOTECNICA STRUTTURALE e STRADALE Ing. Lirio SORRESSA	RELAZIONE GEOLOGICA Dott. Gen. Vincenzo GUIDO	GRUPPO DI LAVORO INTERNO Dott. Gen. Nicola PINZIO Collaboratori: Geom. Genaro DI MARTINO Geom. Assuntino FABRO Ing. Davide GREDA Ing. Nicola LAURICCI Ing. Andrea MARTELLI Ing. Angelo TERRACCIANO Ing. Massimiliano ZAGRE	Supporto operativo: Ing. Irene CIACCI Arch. Nicola PINZIO Ing. Carmine FIORE Ing. Federico GIACOMO GIURIA Ing. Giovanni GIACOMO Prof. Ing. Alessandra PAGLIETTI Ing. Daniela CERULLO Ing. Cristina PASSONI
PROGETTAZIONE IDRAULICA Ing. Claudio DONALDIA	PROGETTAZIONE DELLA SICUREZZA Ing. BRUNO PIZZA	COMPUTI E STIME Geom. Genaro DI MARTINO	SUPPORTO TECNICO-SCIENTIFICO Prof. Ing. Alessandra PAGLIETTI Ing. Daniela CERULLO Ing. Cristina PASSONI

RAGGRUPPAMENTO TEMPORANEO DI PROFESSIONISTI

MANDATARIA VIA VIA INGEGNERIA SRI Via Firenze, 392 00189 Roma (RM)	COORDINAMENTO DELLA PROGETTAZIONE IN FASE DI PROGETTAZIONE Ing. Marco DI GIROLAMO PROGETTAZIONE OPERE STRUTTURALI Ing. Giovanni PIZZA PROGETTAZIONE OPERE STRUTTURALI SPECIALI Ing. Francesco NICCHARELLI	COORDINAMENTO SICUREZZA IN FASE DI PROGETTAZIONE Ing. Paolo DI GIROLAMO RELAZIONE GEOLOGICA Dott. Gen. Vincenzo GUIDO RELAZIONE ARCHEOLOGICA Arch. Luca DI BIANCO RELAZIONE GEOLOGICA Dott. Gen. Vincenzo GUIDO RELAZIONE ARCHEOLOGICA Arch. Luca DI BIANCO RELAZIONE ACUSTICA Ing. Vincenzo MISTUCCI GIOVANE PROFESSIONISTA Ing. Andrea ESPOSITO Ing. Raffaele VASSALLO Ing. Serena ONERO DISEGNATORI Geom. Salvatore DONATELLO Geom. Paolo COSMELLI P.L. Gino MARRI Ing. Daniela CERULLO Par. Ing. Giuseppe CORATTELLA Geom. Luigi MARTINELLI
----------------------------------------------------------------------------------------------	---	---

Funzione Servizi di Ingegneria

Direzione Area Tecnica
Opere civili:
Arch. Giulia LEONI

PROGETTO DEFINITIVO

Elaborato	DATA	NOME	FIRMA
DEMOLIZIONI OPERE ESISTENTI	REDATTO	GIU. 2023	UN
	VERIFICATO	GIU. 2023	MF
Planimetria di dettaglio E1 - Manufatti e edifici presso via Cocchia	APPROVATO		
	DATA	GIU. 2023	CODICE ELABORATO
REVISIONE	DATA	AGGIORNAMENTI	SCALA
0	GIU. 2023	Emissione	
			CODICE FILE

DR-PX.05.11.03.08