




Sezione A

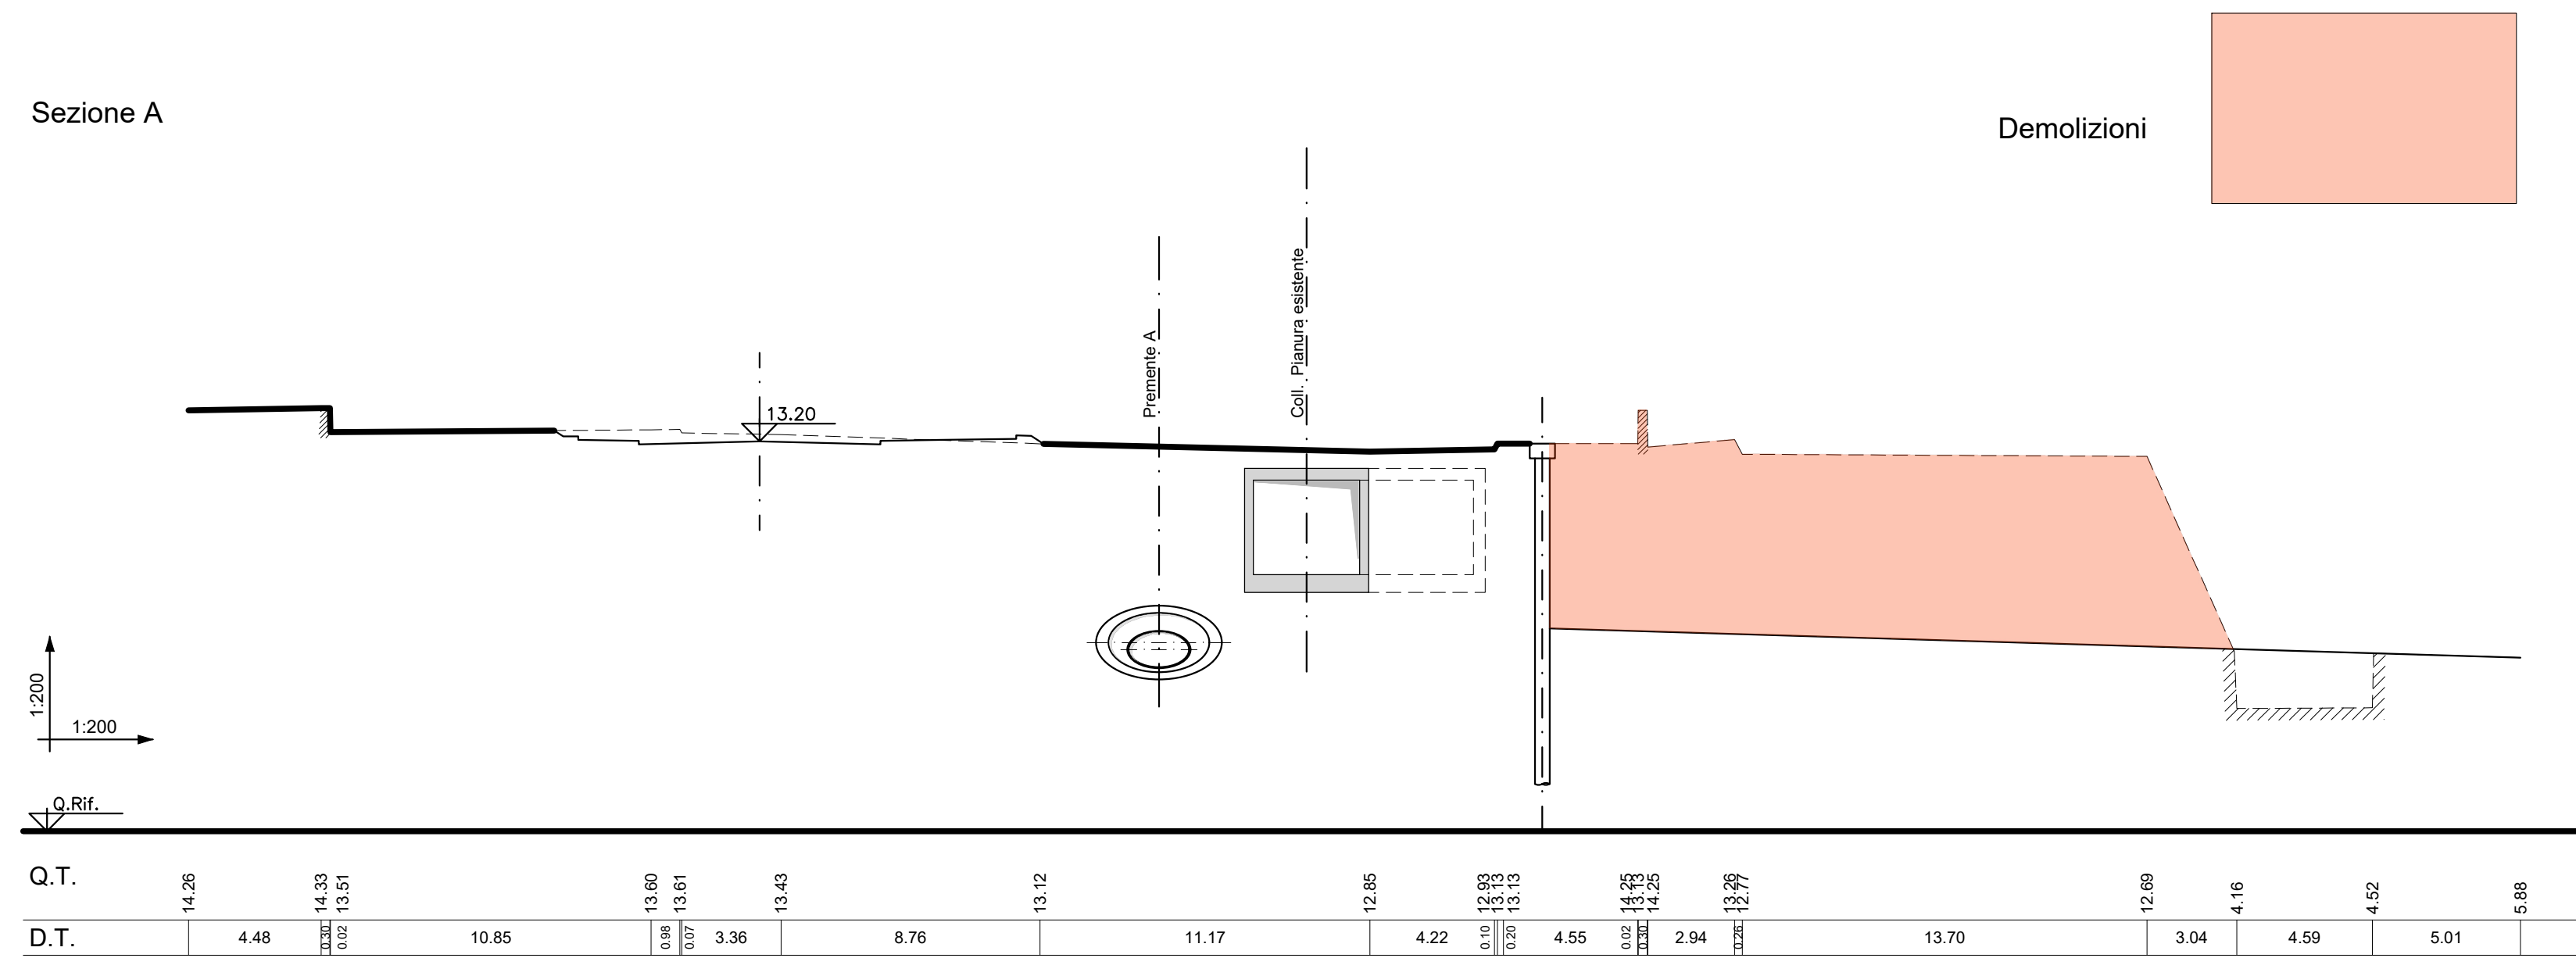

Sezione B

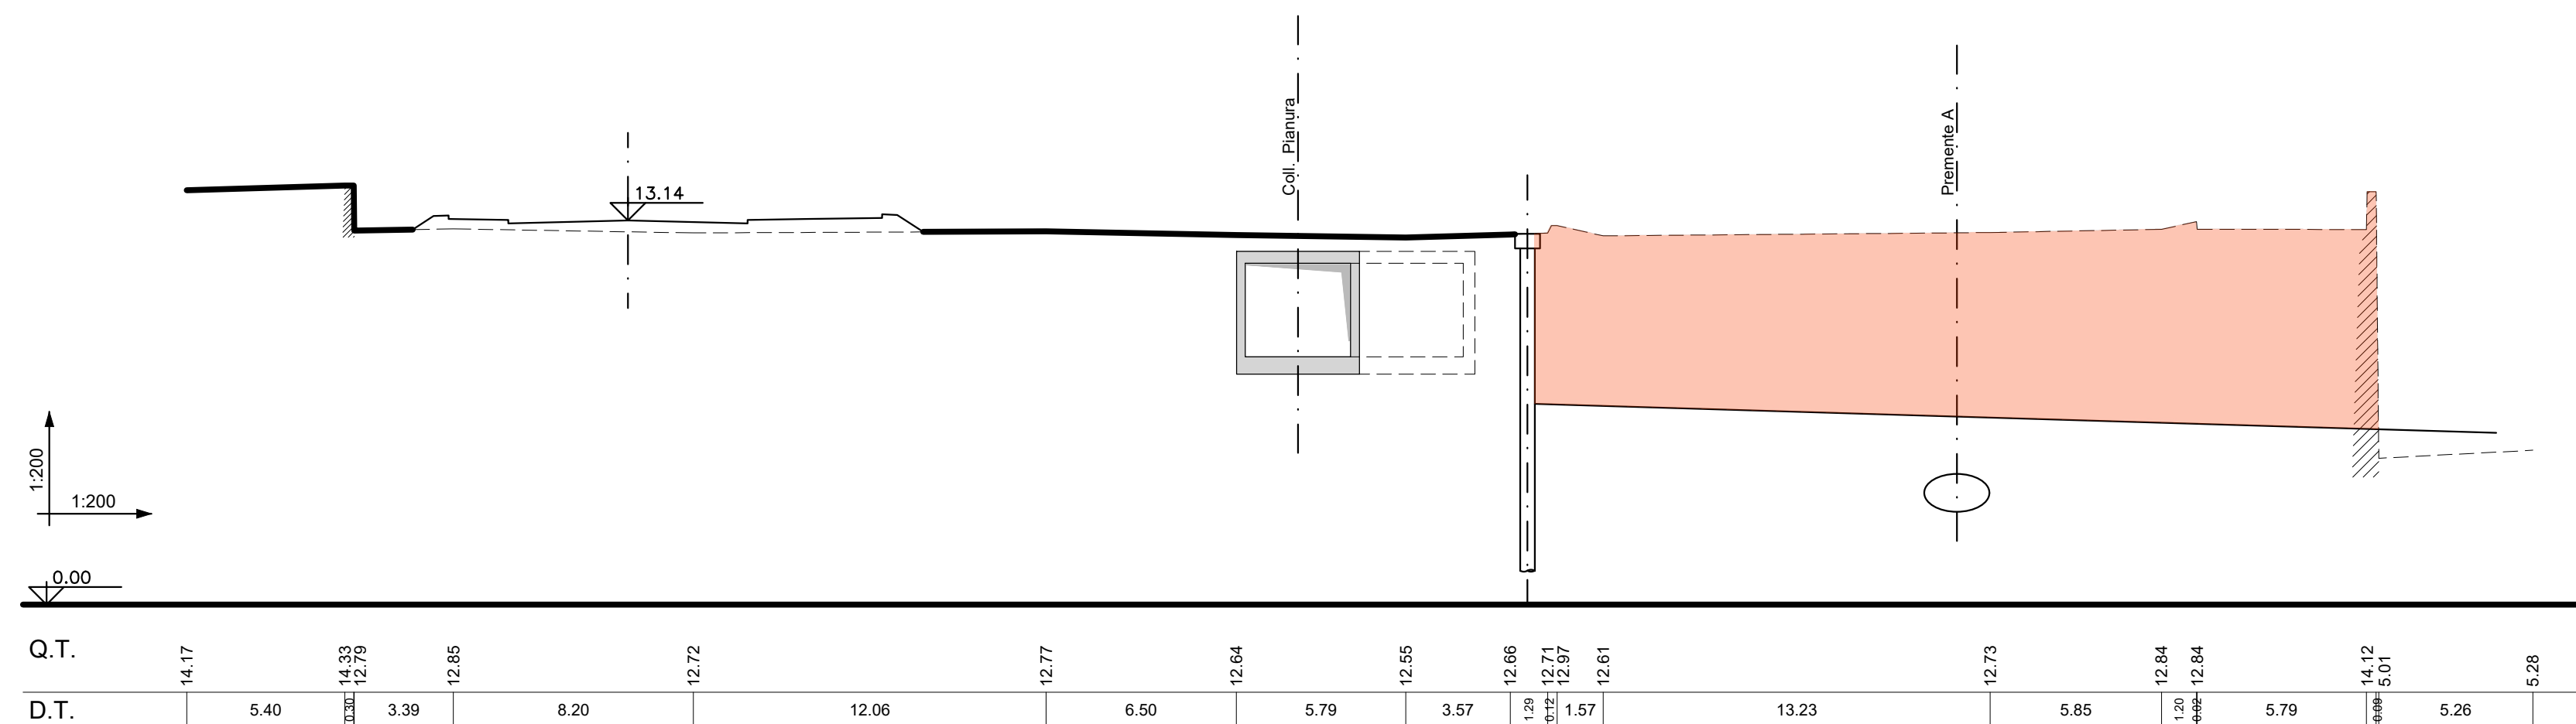

Sezione C

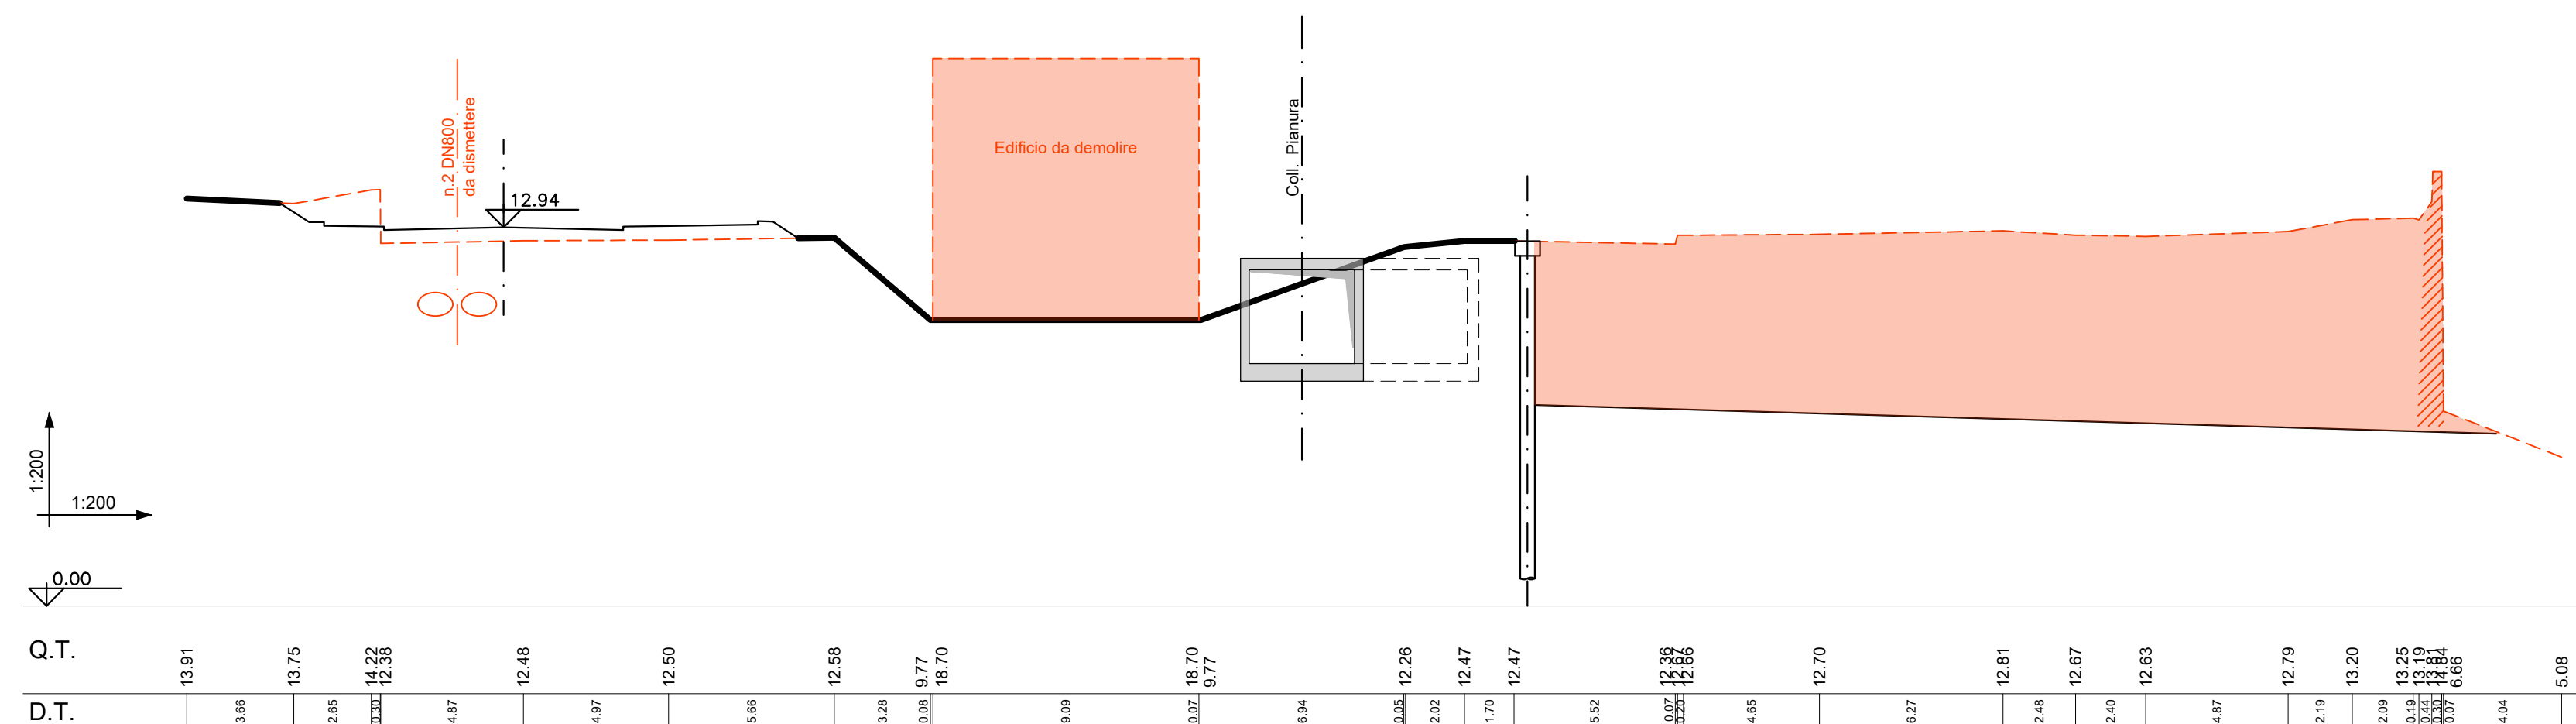

### AREA DI RILEVANTE INTERESSE NAZIONALE DI BAGNOLI - COROGLIO (NA)

**D.P.C.M. 15.10.2015**  
Interventi per la bonifica ambientale e rigenerazione urbana dell'area di Bagnoli - Coroglio

#### Infrastrutture, reti idriche, trasportistiche ed energetiche dell'area del Sito di Interesse Nazionale di Bagnoli - Coroglio

Presidenza del Consiglio dei Ministri  
e COMISSARIO STRAORDINARIO DEL GOVERNO  
PER LA BONIFICA AMBIENTALE E RIGENERAZIONE URBANA  
DELL'AREA DI RILEVANTE INTERESSE NAZIONALE  
BAGNOLI - COROGLIO

---

**STAZIONE APPALTANTE**

**INVITALIA S.p.a.** - Soggetta Altoriter, in riferimento all'art. 33 del D.L. n. 152/2004, convertito con legge n. 194/2004, e del D.P.C.M. 15 ottobre 2015, al fine della  
preparazione ed esecuzione del Programma di Riassetto Ambientale e la Rigenerazione Urbana per il Sito di Interesse Nazionale di Bagnoli-Coroglio

**RESPONSABILE UNICO DEL PROCEDIMENTO:** Ing. Gianni BENOZZI

---

<b>PROGETTO DI FATTIBILITA' TECNICA ED ECONOMICA</b> <b>STRUTTURALE E STRADALE</b> Ing. LIBERO SCIONESSA <b>PROGETTAZIONE IDRAULICA</b> Ing. Claudio DONALDIA <b>PROGETTAZIONE ENERGETICA E TELECOMUNICAZIONI</b> Ing. Claudio DONALDIA	<b>RELAZIONE GEOLOGICA</b> Dott. Gen. Vincenzo GUIDO <b>PROGETTAZIONE DELLA SICUREZZA</b> Ing. BRUNO PRIZIA <b>COMPUTI E STIME</b> Geom. GENARO DI MARTINO	<b>GRUPPO DI LAVORO INTERNO</b> Collaboratori: Geom. GENARO DI MARTINO Geom. ASSIANTONIO FABBRO Ing. DAVIDE GREDA Ing. NICOLA LAURICCI Ing. ANGELO TERRACCIANO Ing. MASSIMILIANO ZAGRE
---	---	---

---

**RAGGRUPPAMENTO TEMPORANEO DI PROFESSIONISTI**

<b>MANDATARIA</b> <b>VIA</b> VIA INGEGNERIA 8/1 Via Flaminia, 926 00189 Roma (RM)	<b>COORDINAMENTO DELLA PROGETTAZIONE</b> Ing. Marco DI GIROLAMO <b>PROGETTAZIONE OPERE STRUTTURALI</b> Ing. Giovanni PIAZZA <b>PROGETTAZIONE OPERE STRUTTURALI SPECIALI</b> Ing. Francesco NICCHARELLI	<b>COORDINAMENTO SICUREZZA IN FASE DI PROGETTAZIONE</b> Ing. Paolo DI GIROLAMO <b>RELAZIONE GEOLOGICA</b> Dott. Marco LANZINI <b>RELAZIONE ARCHEOLOGICA</b> Asst. Luca DI BIANCO <b>RELAZIONE ACUSTICA</b> Ing. Giovanni MARITTI <b>GIUVANE PROFESSIONISTA</b> Ing. Andrea ESPOSITO Ing. Raffaele VASSALLO Ing. Serena ONERO <b>OPERAZIONI</b> Geom. Salvatore DONATELLO Geom. Paolo COSMELLI P.L. LUGI MARRI <b>COMPUTI E STIME</b> Par. Ing. Giuseppe CORATELLA Geom. Luigi MARTINELLI
---	---	--

---

Funzione Servizi di Ingegneria

Direzione Area Tecnica  
Opere civili:  
Arch. Giulia LEONI

---

### PROGETTO DEFINITIVO

<b>DEMOLIZIONI OPERE ESISTENTI</b>		REDDATO	GIU. 2023	UN	
		VERIFICATO	GIU. 2023	MF	
Sezioni A - B - C		APPROVATO			
		DATA	GIU. 2023	CODICE ELABORATO	

---

REVISIONE	DATA	AGGIORNAMENTI	SCALA	1 : 200	DR-PX.05.11.04.01
0	GIU. 2023	Emissione			