




Sezione D

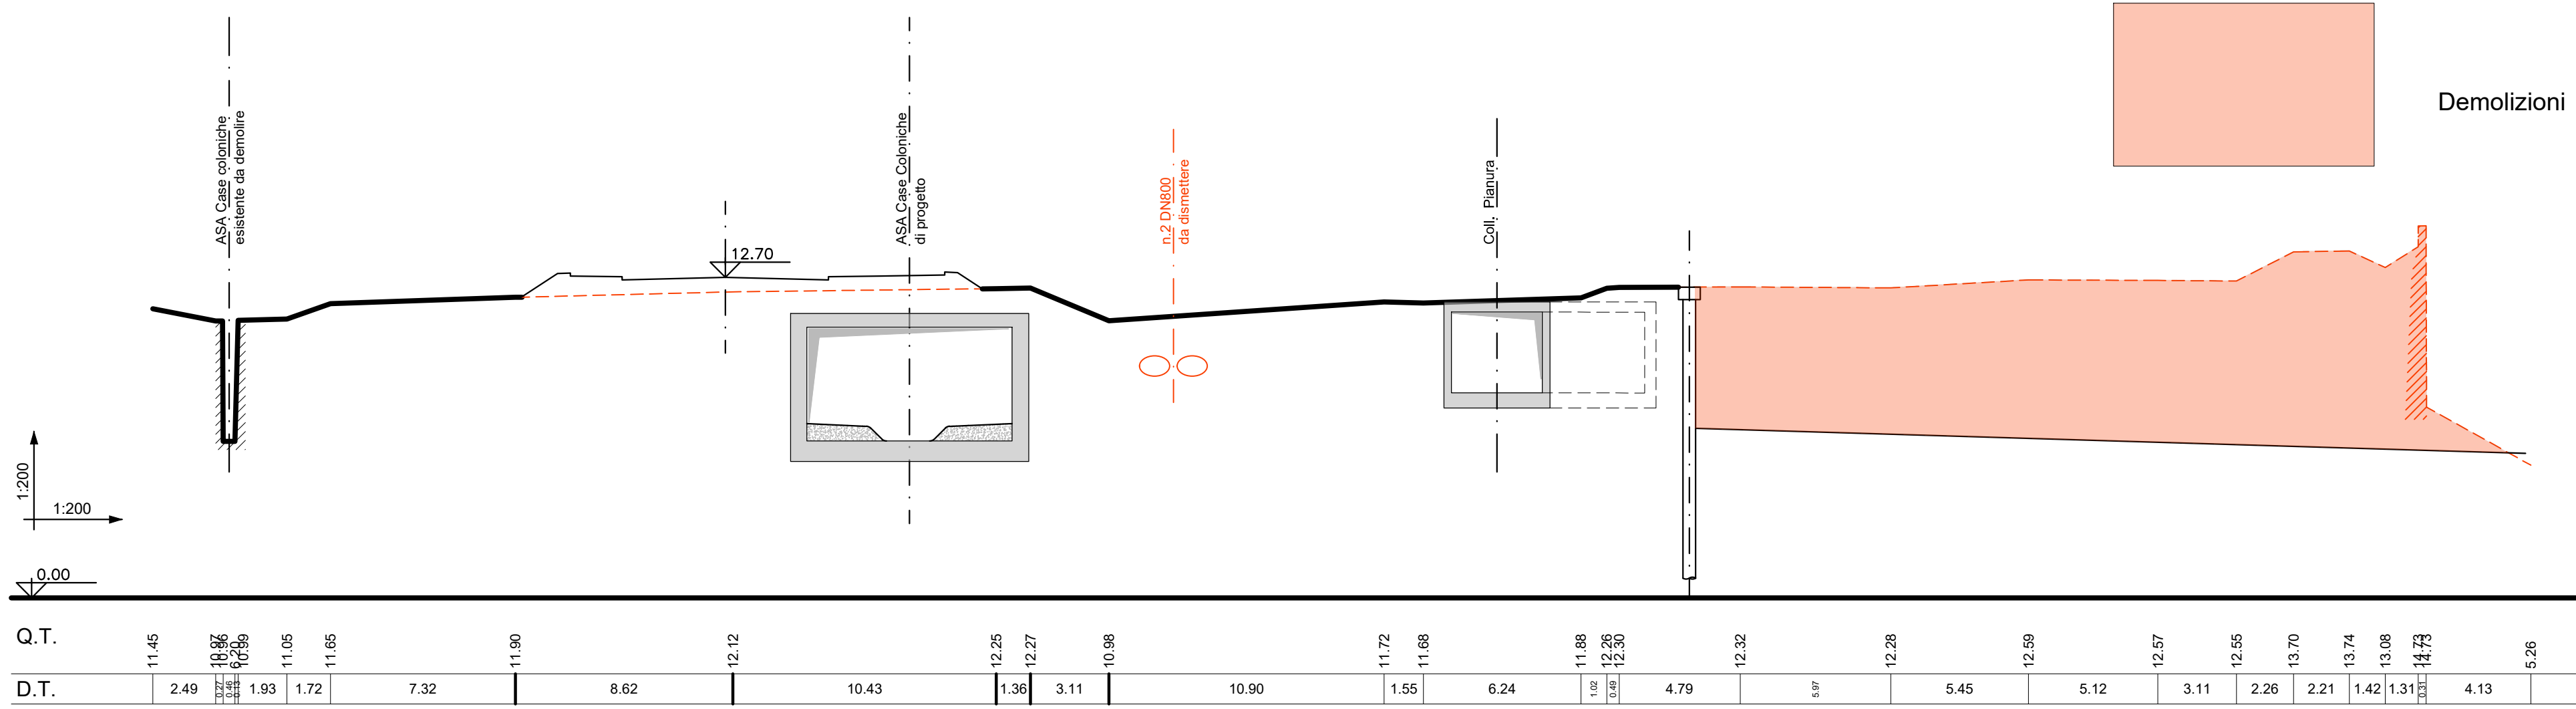

Sezione E

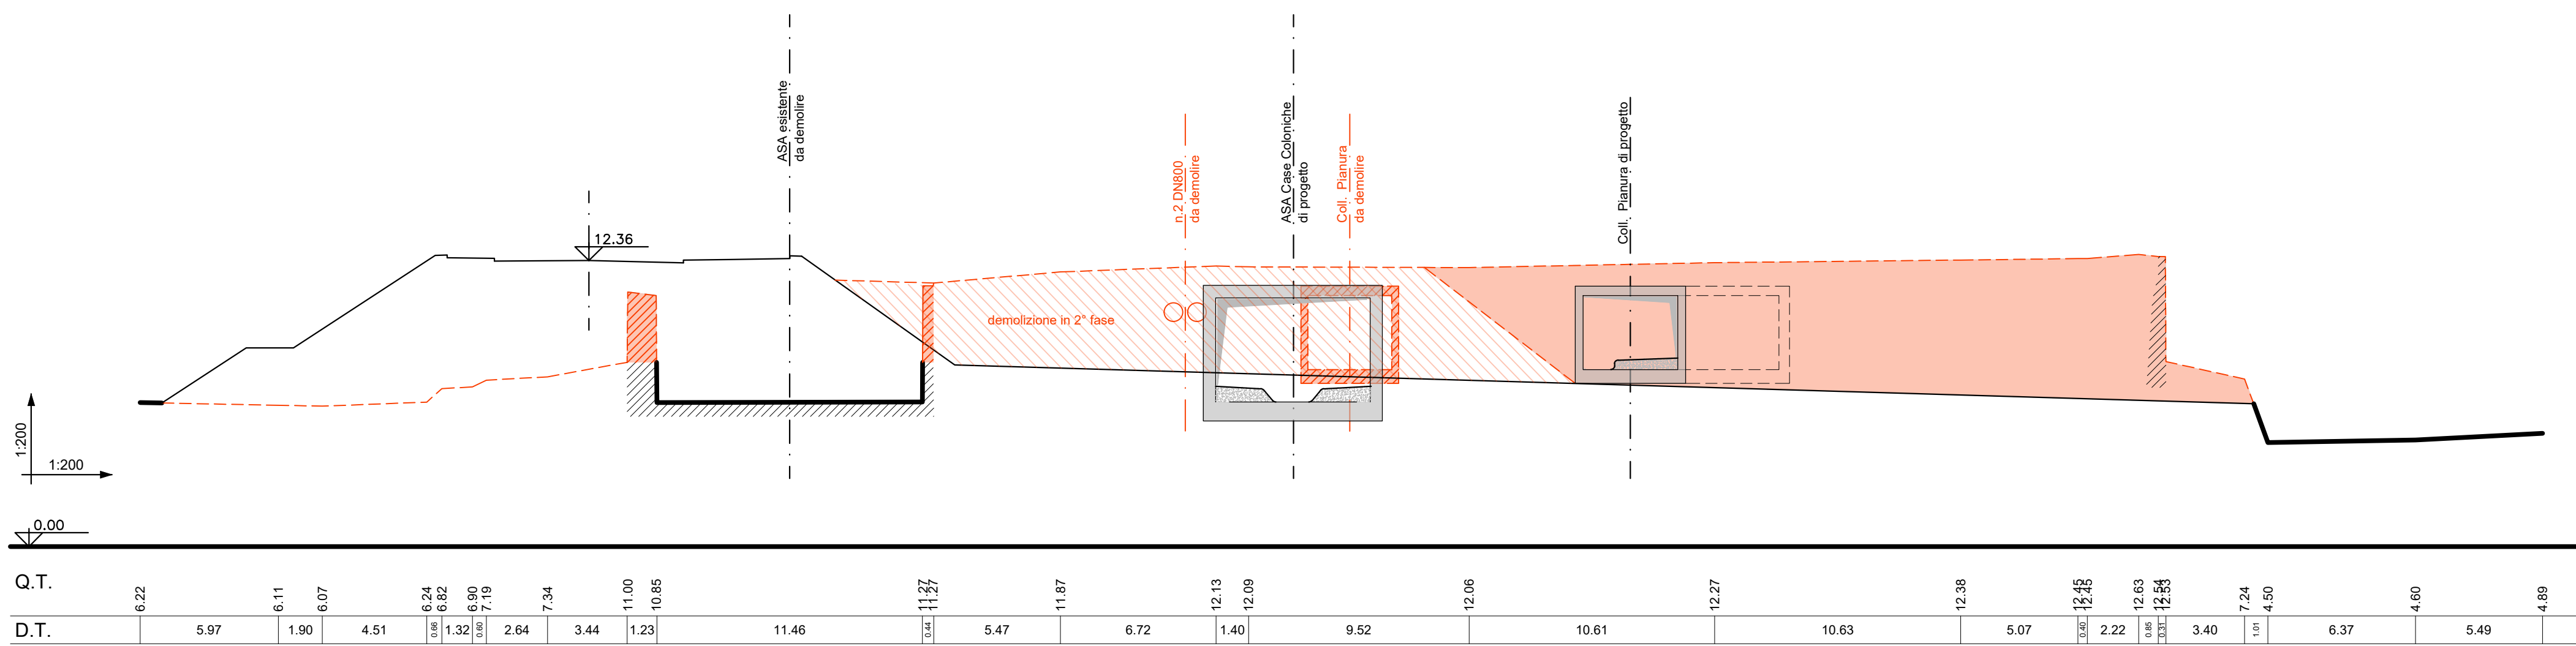

Sezione F

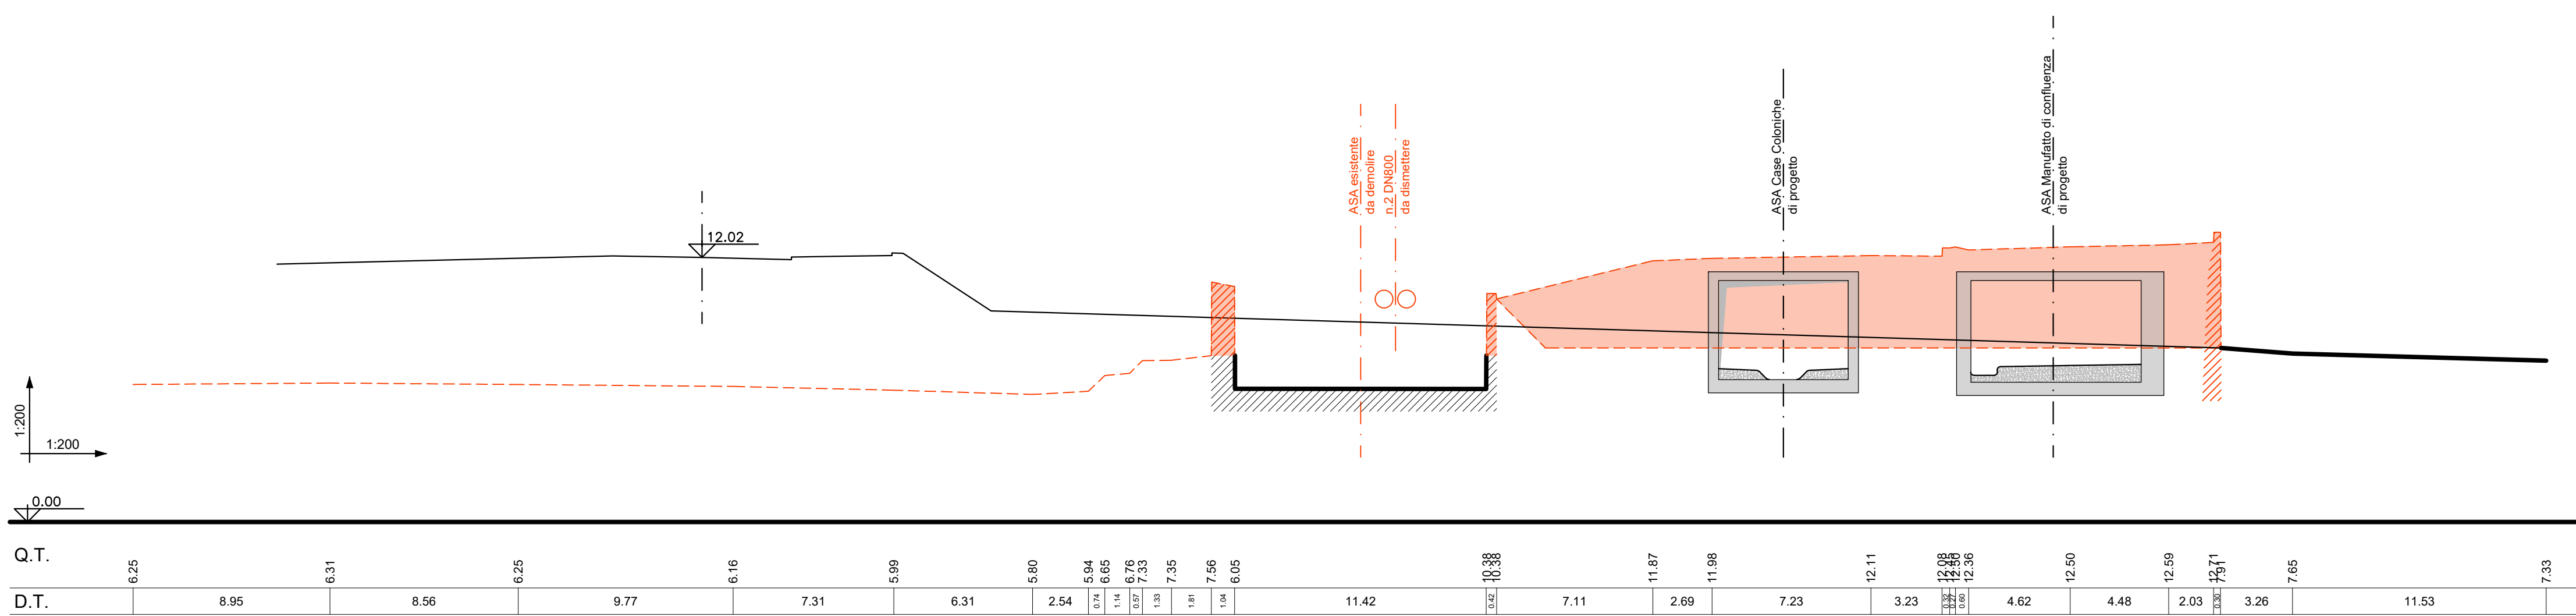

AREA DI RILEVANTE INTERESSE NAZIONALE DI BAGNOLI - COROGLIO (NA)

D.P.C.M. 15.10.2015
Interventi per la bonifica ambientale e rigenerazione urbana dell'area di Bagnoli - Coroglio

**Infrastrutture, reti idriche, trasportistiche ed energetiche dell'area del
Sito di Interesse Nazionale di Bagnoli - Coroglio**

Presidenza del Consiglio dei Ministri
e COMISSARIO STRAORDINARIO DEL GOVERNO
PER LA BONIFICA AMBIENTALE E RIGENERAZIONE URBANA
DELL'AREA DI RILEVANTE INTERESSE NAZIONALE
BAGNOLI - COROGLIO

STAZIONE APPALTANTE

INVITALIA S.p.a.: Soggetto Attuatore, in riferimento all'art. 33 del D.L. n. 152/2001, convertito con legge n. 194/2004, e del D.P.C.M. 15 ottobre 2015, al fine della progettazione ed esecuzione del Programma di Riassetto Ambientale e la Rigenerazione Urbana per il Sito di Rilevante Interesse Nazionale di Bagnoli-Coroglio
RESPONSABILE UNICO DEL PROCEDIMENTO: Ing. Giovanni BENEDETTI

PROGETTAZIONE GEOTECNICA STRUTTURALE e STRADALE
Ing. LIBERO SORRESSA

PROGETTAZIONE IDRAULICA
Ing. GIUSEPPE DONALDUCCI

PROGETTAZIONE ENERGETICA e TELECOMUNICAZIONI
Ing. GIUSEPPE DONALDUCCI

RELAZIONE GEOLOGICA
Dott. Gen. Vincenzo GUIDO

PROGETTAZIONE DELLA SICUREZZA
Ing. BRUNO PRIZZI

COMPUTI e STIME
Geom. GENARO DI MARTINO

GRUPPO DI LAVORO INTERNO
Supporto operativo:
Arch. Neri PINZO
Ing. Carmine FIORE
Ing. Federico ZAPPALÀ
Ing. Federico DI GIACCO
Ing. Saverio MARTELLI
Prof. Ing. Alessandra PAGLIETTI
Ing. Daniela CERULLO

RAGGRUPPAMENTO TEMPORANEO DI PROFESSIONISTI

MANDATARIA
VIA
Via Ingegneria 8/1
Via Firenze, 99/1
00189 Roma (RM)

COORDINAMENTO DELLA PROGETTAZIONE
Ing. Marco DI GIROLAMO

PROGETTAZIONE OPERE STRUTTURALI
Ing. Giovanni PIACCA

COORDINAMENTO SICUREZZA IN FASE DI PROGETTAZIONE
Ing. Marco DI GIROLAMO

RELAZIONE GEOLOGICA
Dott. Gen. Vincenzo GUIDO

RELAZIONE ARCHEOLOGICA
Arch. Luca DI BIANCO

RELAZIONE ACUSTICA
Ing. Saverio MARTELLI

GIUVANE PROFESSIONISTA
Ing. Saverio MARTELLI

DISIGNATORI
Geom. Salvatore DONATELLO
Geom. Paolo COSMELLI
P.L. Lupo MARINO

Funzione Servizi di Ingegneria

Direzione Area Tecnica
Opere civili:
Arch. Giulia LEONI

PROGETTO DEFINITIVO

Elaborato	DATA	NOME	FIRMA
DEMOLIZIONI OPERE ESISTENTI	REDATTO	GIU. 2023	UN
	VERIFICATO	GIU. 2023	MF
Sezioni D - E - F		APPROVATO	
REVISIONE	DATA	AGGIORNAMENTI	CODICE ELABORATO
0	GIU. 2023	Emissione	DR-PX.05.11.04.02
		SCALA	
		1 : 200	
		CODICE FILE	