




Sezione G

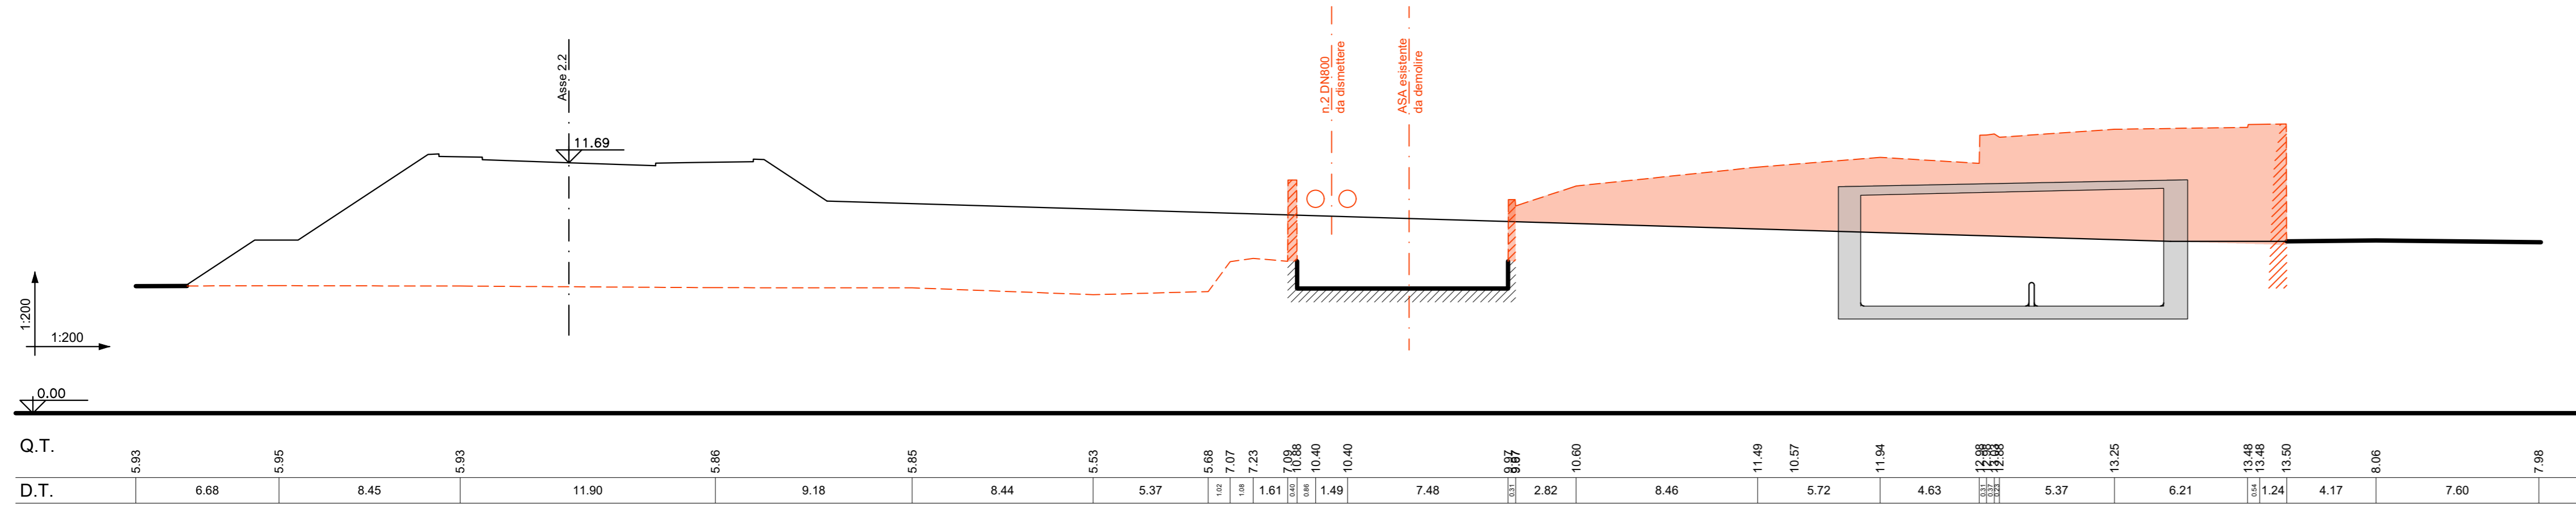

Sezione H

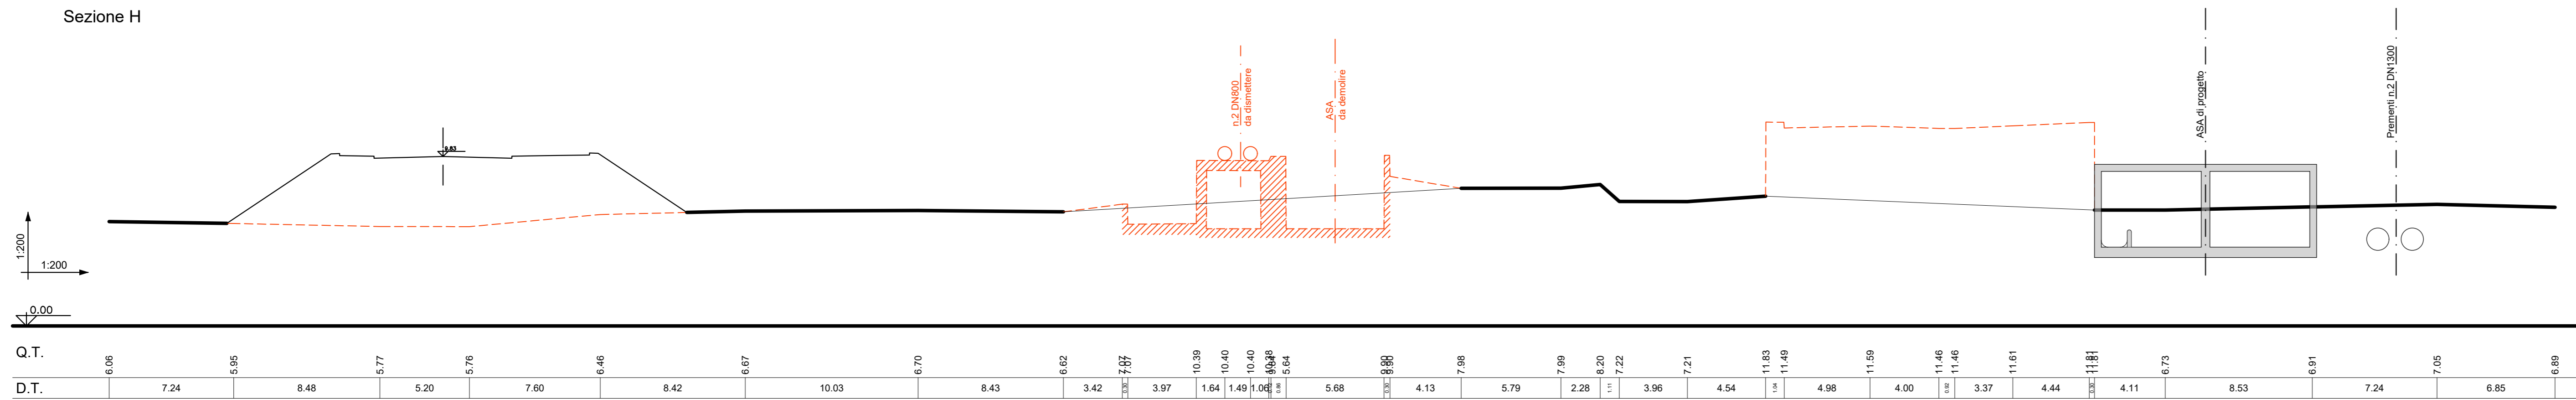

Sezione I

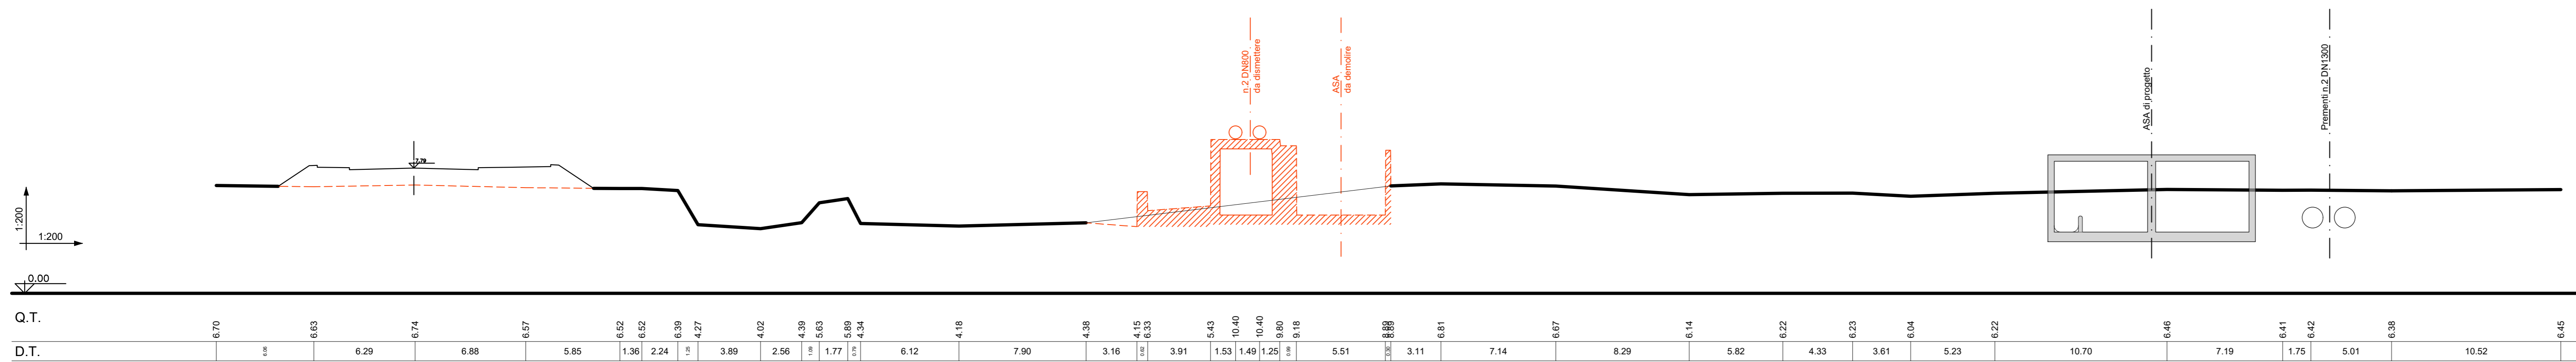

### AREA DI RILEVANTE INTERESSE NAZIONALE DI BAGNOLI - COROGLIO (NA)

D.P.C.M. 15.10.2015  
Interventi per la bonifica ambientale e rigenerazione urbana dell'area di Bagnoli - Coroglio

Infrastrutture, reti idriche, trasportistiche ed energetiche dell'area del  
Sito di Interesse Nazionale di Bagnoli - Coroglio

Presidenza del Consiglio dei Ministri  
L. COMISSARIO STRAORDINARIO DEL GOVERNO  
PER LA BONIFICA AMBIENTALE E RIGENERAZIONE URBANA  
DELL'AREA DI RILEVANTE INTERESSE NAZIONALE  
BAGNOLI - COROGLIO

**STAZIONE APPALTANTE**

**INVITALIA S.p.A.** - Spazio Albatros, in adempimento all'art. 33 del D.L. n. 133/2014, convertito con legge n. 164/2014, e del D.P.C.M. 15 ottobre 2015, in forza del D.P.C.M. 15.10.2015, n. 15158, in esecuzione del Programma di Intervento Autorizzato e in Programmazione Urbana per il Sito di Interesse Nazionale di Bagnoli-Coroglio

**RESPONSABILE UNICO DEL PROCEDIMENTO:** Ing. Daniela BENETTI

**PROGETTO DI FATTIBILITA' TECNICA ED ECONOMICA**

|  |   |  |   |
|--|---|--|---|
| PROGETTAZIONE GEOTECNICA, STRUTTURALE E STRADALE<br>Ing. Letizio SCIONESSA | RELAZIONE GEOLOGICA<br>CNR, Cnr, Vittorio GIULIO      | GRUPPO DI LAVORO INTERNO<br>Gruppo: Andrea<br>CNR, Giovanni DI MARTINO | Supporto operativo<br>Ing. Marco FINZI  |
| PROGETTAZIONE IDRAULICA<br>Ing. Michele PIZZI                              | PROGETTAZIONE DELLA SICUREZZA<br>Ing. Claudio DONNOLA | COMPUTI E STIME<br>Giovanni DI MARTINO                                 | Ing. Enrico TOSCANI<br>Ing. Francesco GIURIA<br>Ing. Leonardo GIULIO  |
| PROGETTAZIONE ENERGETICA E TELECOMUNICAZIONI<br>Ing. Claudio DONNOLA       |   |  | SUPPORTO TECNICO-SCIENTIFICO<br>Prof. Dr. Alessandro FACILITI<br>Ing. Antonio TORNICCIANO<br>Ing. Massimo ZANGI |

**MANDATARIA**

**VIA**  
Via Roma, 599  
00186 Roma (RM)

**MANDANTI**

**QUANTICA INGENGERIA Srl**  
Piazzale Biondi, 22  
00133 Napoli (NA)

**W.E.E. S.p.A.**  
Piazzale Biondi, 22  
00133 Napoli (NA)

**ARRETE S.p.A.**  
Corso Umberto I, 154  
80138 Napoli (NA)

**COOPERATIVA INVERSONA SOCIETA'**  
Via S. Maria Maddalena, 13  
80137 Napoli (NA)

**ALFATECH**  
C/O Ing. Giuseppe Ruffino  
Via Roma n. 42, 53  
00187 Napoli (NA)

**COORDINAMENTO DELLA PROGETTAZIONE  
IN AREA DI PROGETTAZIONE**  
Ing. Stefano DI GIROLAMO

**PROGETTAZIONE OPERE STRUTTURALI**  
Cnr, Massimo LANZANI

**PROGETTAZIONE OPERE STRUTTURALI SPECIALI**  
Ing. Paolo VENTURELLI

**PROGETTAZIONE OPERE IMPIANTISTICHE ELETTRICHE**  
Ing. Giuseppe RUFINO

**PROGETTAZIONE OPERE DI VIABILITA' ORDINARIA**  
Ing. Antonio VACCARO

**PROGETTAZIONE ARENA SANTANTONIO-HUB DI COROGLIO**  
Ing. Antonio VACCARO

**PROGETTAZIONE OPERE IDRAULICHE A RETE**  
Ing. Claudio VENTURELLI

**PROGETTAZIONE OPERE A MARE E IMPIANTO TAF 1**  
Ing. Roberto CHEFFI

**COORDINAMENTO SICUREZZA  
IN AREA DI PROGETTAZIONE**  
Ing. Massimo LANZANI

**RELAZIONE GEOLOGICA**  
Cnr, Massimo LANZANI

**RELAZIONE ARCHEOLOGICA**  
Arch. Lello DI STANCO

**RELAZIONE ACUSTICA**  
Ing. Tiberio MARZIO

**GIUVINE PROFESSIONISTA**  
Ing. Veronica MARZIO

**DISIGNATORI**  
Giovanni Santantonio DANTELO  
Giovanni Paolo CORNIELLI  
Ing. Massimo LANZANI

**COMPUTI E STIME**  
Giovanni DI MARTINO  
Ing. Luigi MARTINELLI

**PROGETTO DEFINITIVO**

|   |            |               |                   |
|---|------------|---------------|-------------------|
| Elaborato:  | DATA       | NOME          | FIRMA             |
| <b>DEMOLIZIONI OPERE ESISTENTI</b><br><br>Sezioni G - H - I | REDATTO    | GIU 2023      | LN                |
|   | VERIFICATO | GIU 2023      | MF                |
|   | APPROVATO  |               |                   |
| REVISIONE   | DATA       | AGGIORNAMENTI | CODICE ELABORATO  |
| 0   | GIU 2023   | Emissione     |                   |
| SCALA   |            |               | CODICE FILE       |
| 1 : 200   |            |               | DR-PX.05.11.04.03 |