




Sezione L

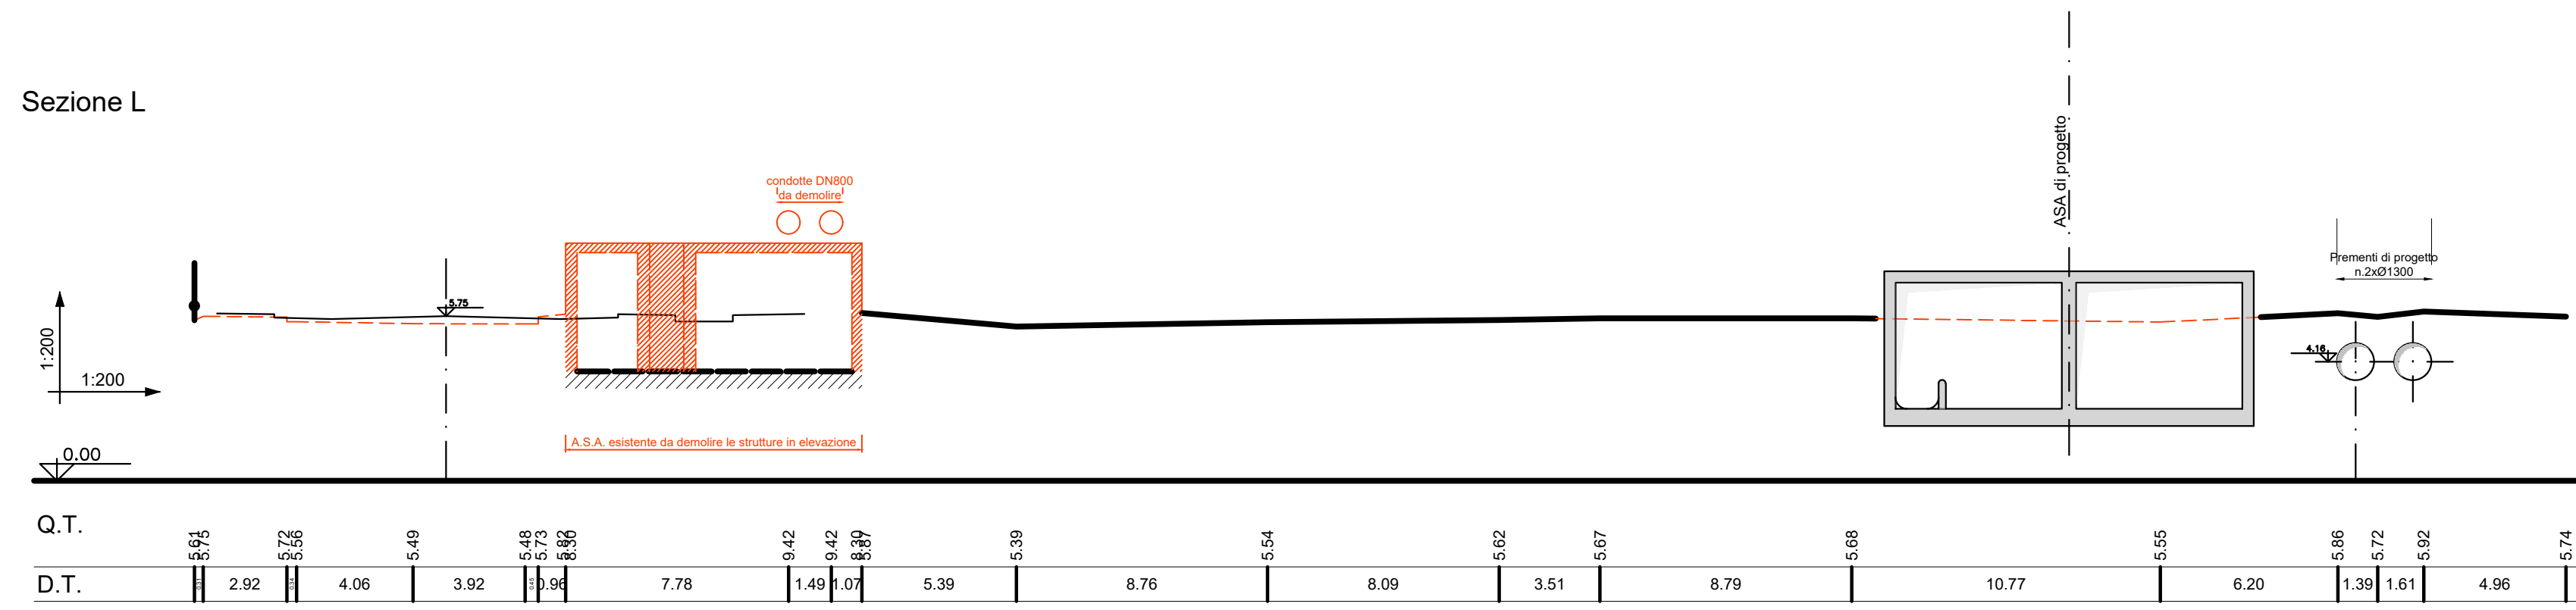


Sezione M

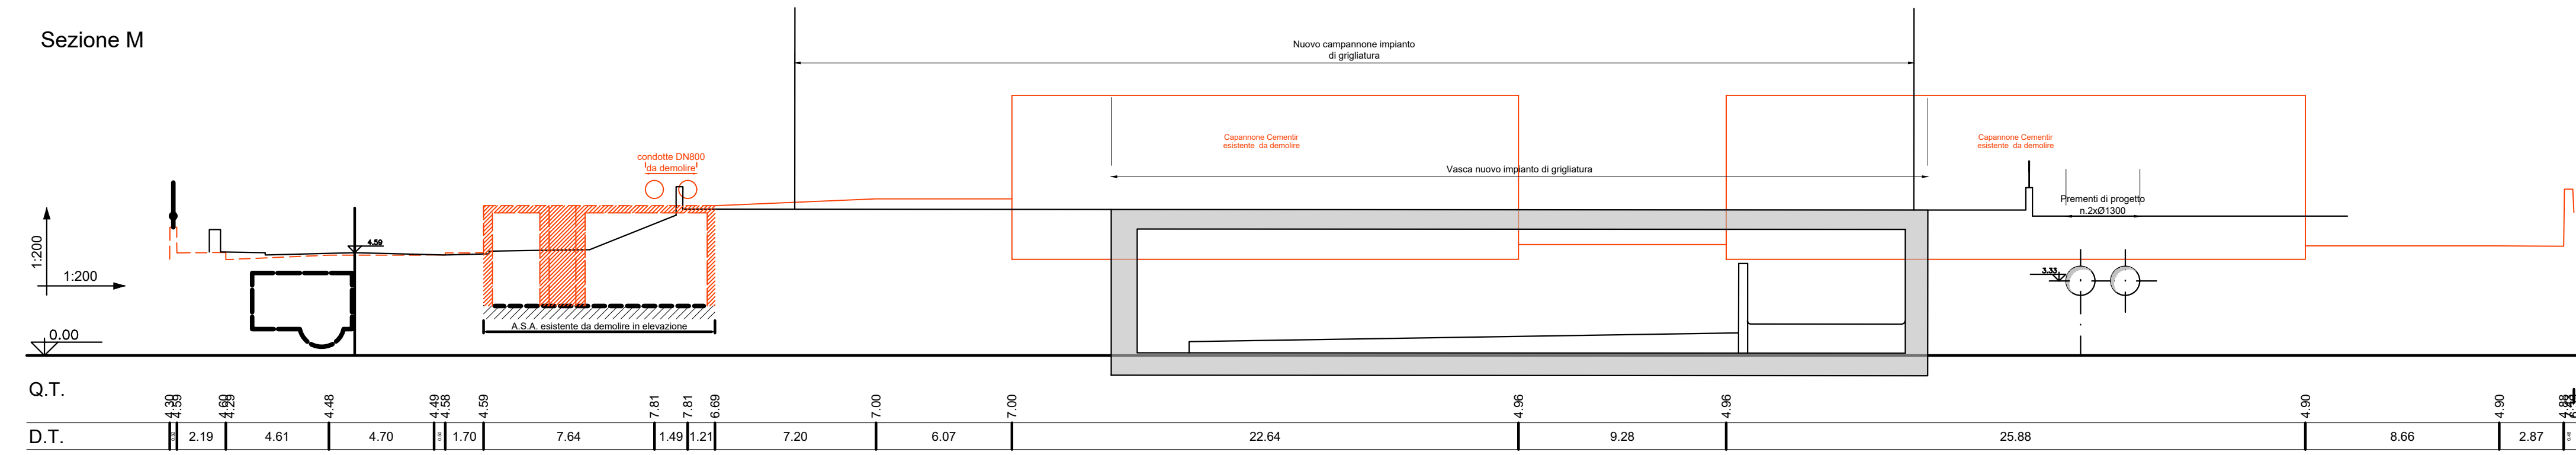

Sezione N

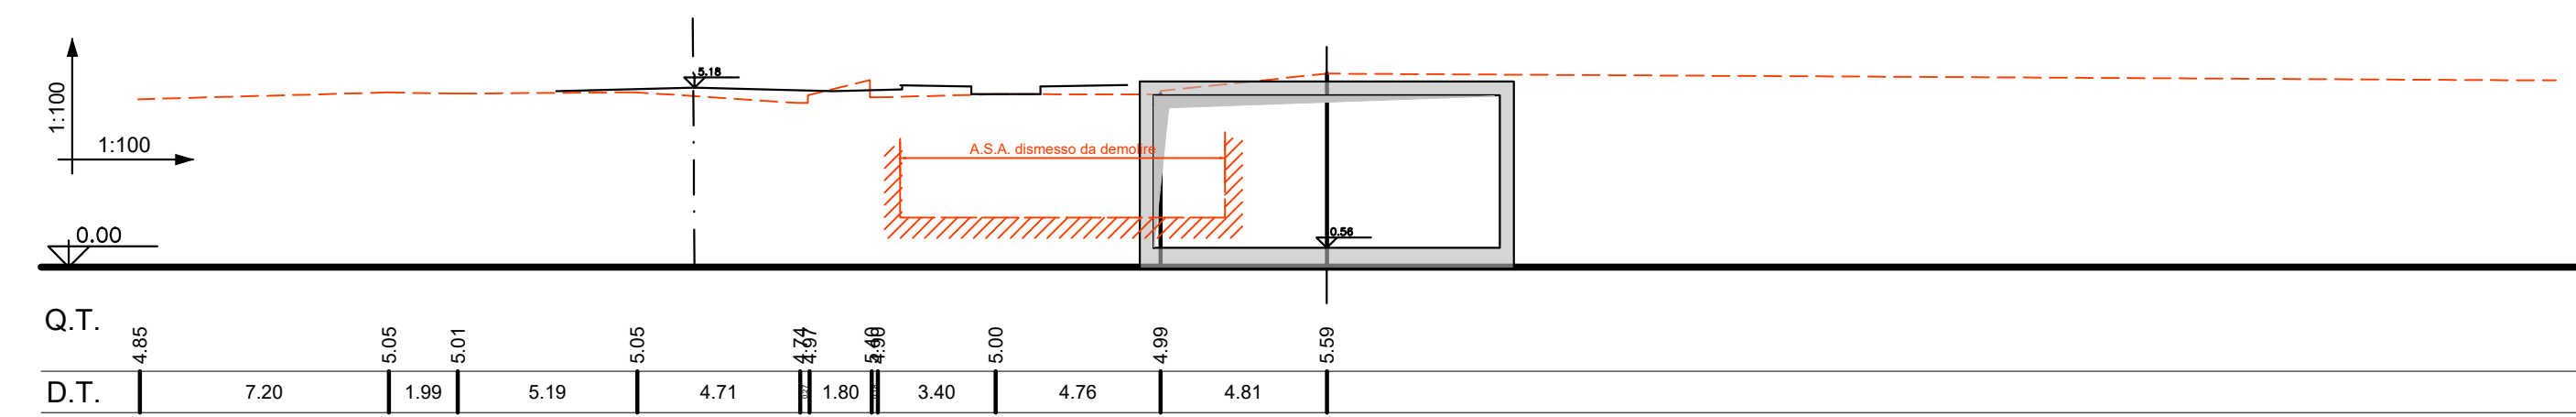

Sezione O

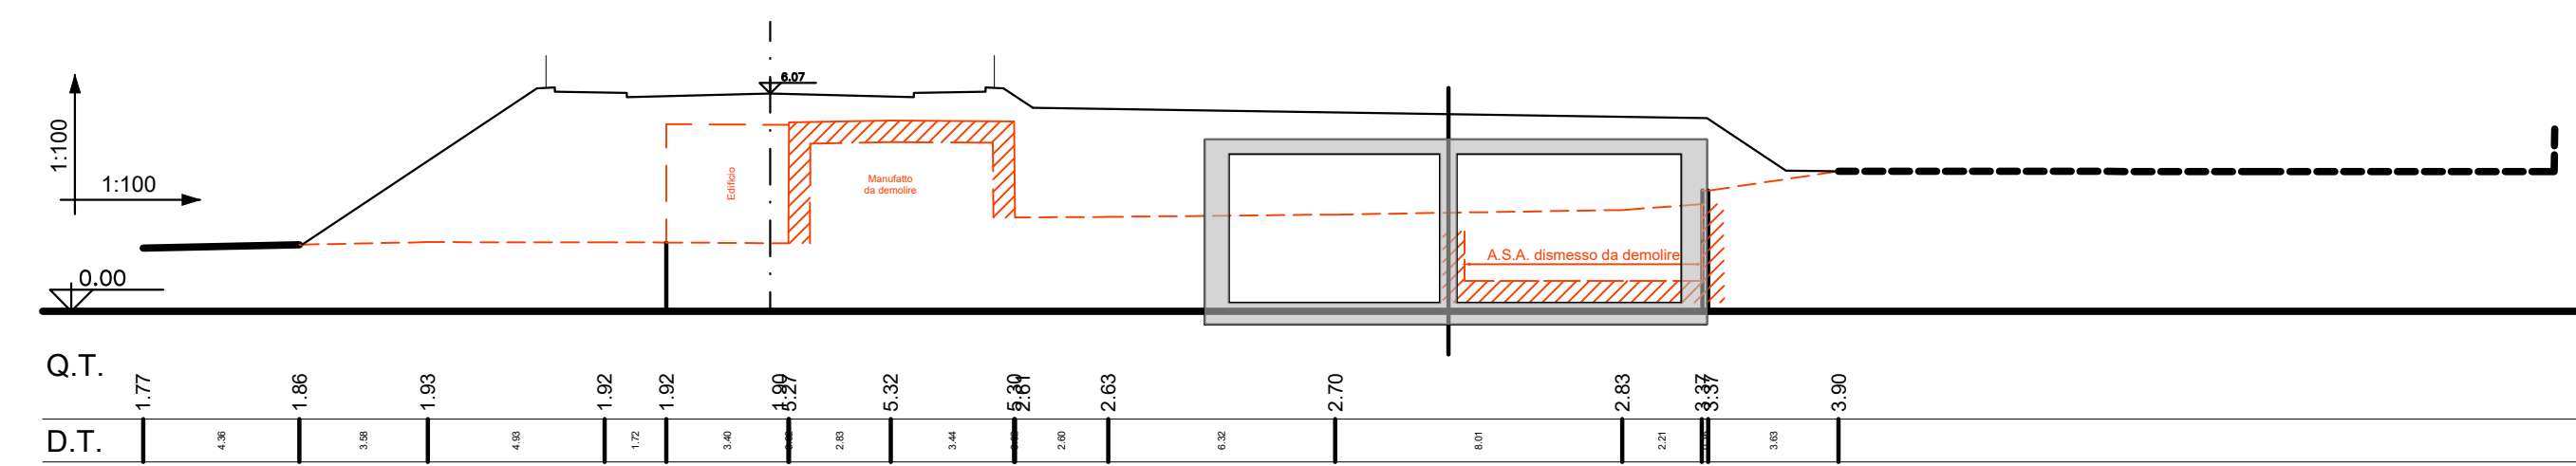

AREA DI RILEVANTE INTERESSE NAZIONALE DI BAGNOLI - COROGLIO (NA)

D.P.C.M. 15.10.2015  
Interventi per la bonifica ambientale e rigenerazione urbana dell'area di Bagnoli - Coroglio  
Infrastrutture, reti idriche, trasportistiche ed energetiche dell'area del Sito di Interesse Nazionale di Bagnoli - Coroglio



Presidenza del Consiglio dei Ministri  
e COMISSARIO STRAORDINARIO DEL GOVERNO  
PER LA BONIFICA AMBIENTALE E RIGENERAZIONE URBANA  
DELL'AREA DI RILEVANTE INTERESSE NAZIONALE  
BAGNOLI - COROGLIO



INVITALIA S.p.a.: Soggetto Attivatore, in riferimento all'art. 33 del D.L. n. 133/2014, convertito con legge n. 194/2014, e del D.P.C.M. 15 ottobre 2015, al fine della produzione ed esecuzione del Programma di Riassetto Ambientale e la Rigenerazione Urbana per il Sito di Rilevante Interesse Nazionale di Bagnoli-Coroglio  
RESPONSABILE UNICO DEL PROCEDIMENTO: Ing. Giovanni BENEDETTI

PROGETTO DI FATTIBILITA' TECNICA ED ECONOMICA

<b>PROGETTAZIONE GEOTECNICA STRUTTURALE E STRADALE</b> Ing. Lirio SORRESSA	<b>RELAZIONE GEOLOGICA</b> Dott. Gen. Vincenzo GUIDO	<b>GRUPPO DI LAVORO INTERNO</b> Dott. Gen. Vincenzo GUIDO	Supporto operativo: Ing. Irene CIACCI Arch. Natalia PINZO
<b>PROGETTAZIONE IDRAULICA</b> Ing. Claudio DONALDIA	<b>PROGETTAZIONE DELLA SICUREZZA</b> Ing. BRUNO PEZZA	Collaboratori: Geom. Genaro DI MARTINO Geom. Assunta FERRI Ing. Davide GREDA Ing. Nicola LAURICCI Ing. Nicola MARI Ing. Angelo TERRACCIANO Ing. Massimiliano ZAGRE	Ing. Carmelo FIORE Ing. Federico GIACOMO GIURIA Ing. Lorenzo GIANCO Prof. Ing. Alessandra PAGLIETTI Ing. Daniela CERULLO
<b>PROGETTAZIONE ENERGETICA E TELECOMUNICAZIONI</b> Ing. Claudio DONALDIA	<b>COMPUTI E STIME</b> Geom. Genaro DI MARTINO		<b>SUPPORTO TECNICO-SCIENTIFICO</b> Prof. Ing. Alessandra PAGLIETTI Ing. Daniela CERULLO Ing. Cristina PASSONI

RAGGRUPPAMENTO TEMPORANEO DI PROFESSIONISTI

<b>MANDATARIA</b> VIA INGEGNERIA 81 Via Firenze, 999 00189 Roma (RM)	<b>COORDINAMENTO DELLA PROGETTAZIONE IN FASE DI PROGETTAZIONE</b> Ing. Marco DI GIROLAMO	<b>COORDINAMENTO SICUREZZA IN FASE DI PROGETTAZIONE</b> Ing. Marco DI GIROLAMO
<b>MANDANTI</b> QUANTICA INGEGNERIA SR Via Roma, 22 80133 Napoli (NA) WEE WATER ENVIRONMENT ENERGY SR Via Roma, 22 80133 Napoli (NA) AMBIENTE SPA Via Firenze, 21 00133 Roma (RM) HYSPOMAR SOCIETA' COOPERATIVA C/DEI S. ANTONIO, 154 80133 Napoli (NA) ALPHATECH Via S. Maria della Libera, 13 80122 Napoli (NA) ING. GIUSEPPE RUBINO Via Roma di Chiaia, 23 80122 Napoli (NA)	<b>PROGETTAZIONE OPERE STRUTTURALI SPECIALI</b> Ing. Francesco NICCHARELLI	<b>RELAZIONE GEOLOGICA</b> Dott. Gen. Vincenzo GUIDO
<b>PROGETTAZIONE OPERE STRUTTURALI SPECIALI</b> Ing. Francesco NICCHARELLI	<b>PROGETTAZIONE OPERE STRUTTURALI SPECIALI</b> Ing. Francesco NICCHARELLI	<b>RELAZIONE ARCHEOLOGICA</b> Arch. Luca DI BIANCO
<b>PROGETTAZIONE OPERE IMPIANTISTICHE ELETTRICHE</b> Ing. Giuseppe RUBINO	<b>PROGETTAZIONE OPERE DI VIABILITA' ORDINARIA</b> Ing. Giuseppe RUBINO	<b>RELAZIONE ACUSTICA</b> Ing. Vincenzo MILETTI Ing. Andrea ESPOSITO Ing. Raffaele VASSALLO Ing. Serena ONERO
<b>PROGETTAZIONE OPERE IMPIANTISTICHE ELETTRICHE</b> Ing. Giuseppe RUBINO	<b>PROGETTAZIONE OPERE DI VIABILITA' ORDINARIA</b> Ing. Giuseppe RUBINO	<b>GIUVANE PROFESSIONISTA</b> Geom. Salvatore DONATELLO Geom. Paolo COSMELLI P.L. Gino MARI Ing. Daniela CERULLO Par. Ing. Giuseppe CORATTELLA Geom. Luigi MARTINELLI
<b>PROGETTAZIONE OPERE IMPIANTISTICHE ELETTRICHE</b> Ing. Giuseppe RUBINO	<b>PROGETTAZIONE OPERE DI VIABILITA' ORDINARIA</b> Ing. Giuseppe RUBINO	<b>PROGETTAZIONE OPERE IDRAULICHE A RETE</b> Ing. Claudio DONALDIA
<b>PROGETTAZIONE OPERE IMPIANTISTICHE ELETTRICHE</b> Ing. Giuseppe RUBINO	<b>PROGETTAZIONE OPERE DI VIABILITA' ORDINARIA</b> Ing. Giuseppe RUBINO	<b>PROGETTAZIONE OPERE A MARE E IMPIANTO TAF 3</b> Ing. Roberto CHEFFI

Funzione Servizi di Ingegneria  
Direzione Area Tecnica  
Opere civili:  
Arch. Giulia LEONI

PROGETTO DEFINITIVO

Elaborato	DATA	NOME	FIRMA
DEMOLIZIONI OPERE ESISTENTI	REDATTO	GIU. 2023	UN
	VERIFICATO	GIU. 2023	MF
Sezioni L - M - N - O		DATA	CODICE ELABORATO
REVISIONE	DATA	AGGIORNAMENTI	SCALA
0	GIU. 2023	Emissione	1 : 200
			CODICE FILE
			DR-PX.05.11.04.04