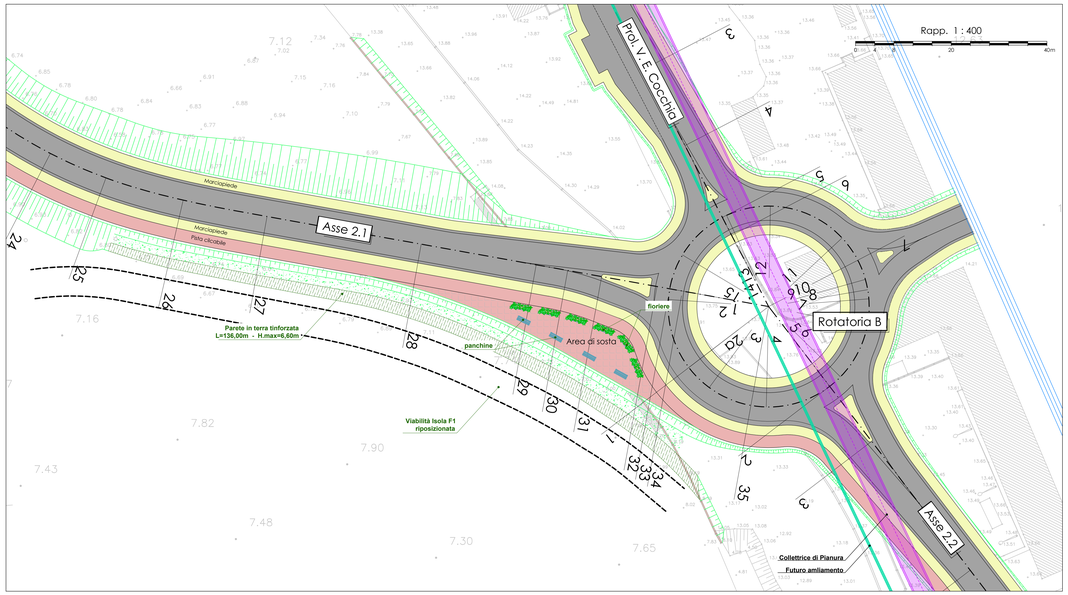

PARETE IN TERRA RINFORZATA
Sezione tipo

rapp.: 1/50

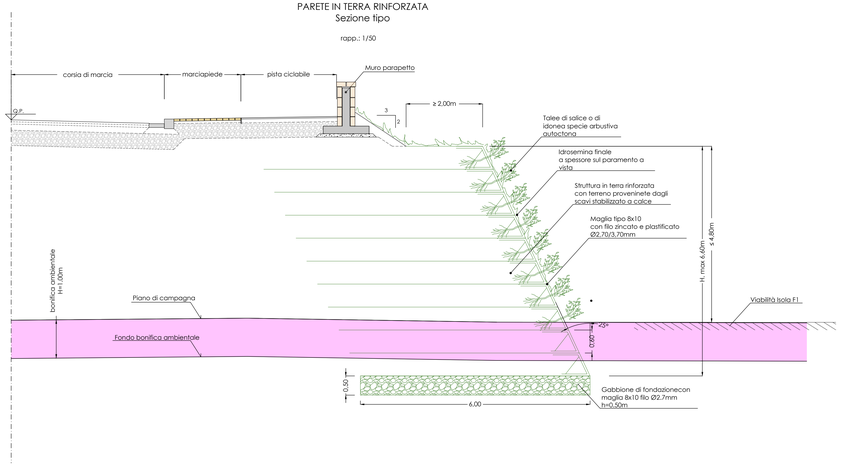

Prospetto muro in terra rinforzata
da sez.25 Asse 2.1 a rot.B

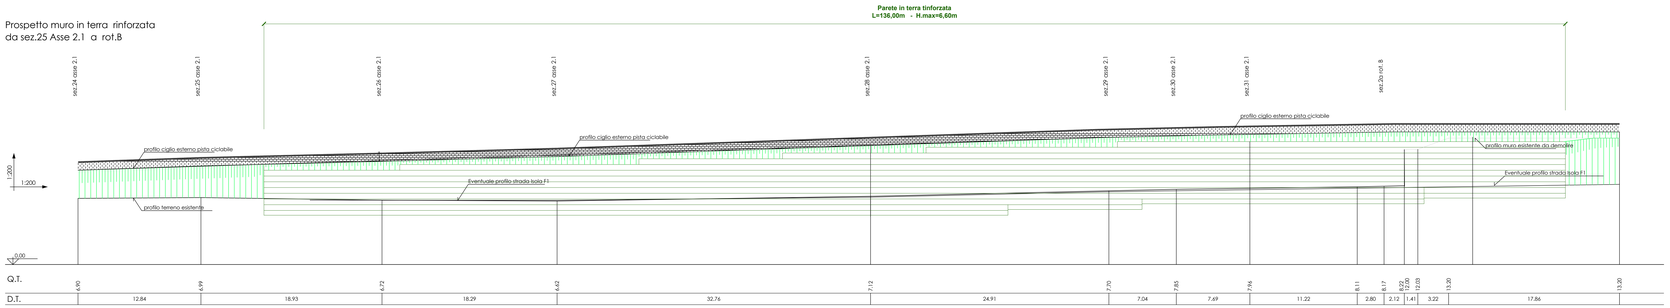

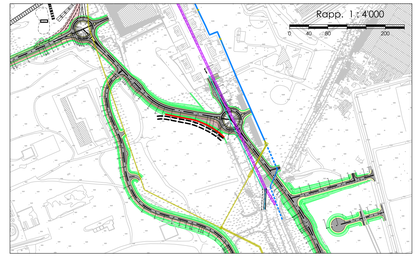

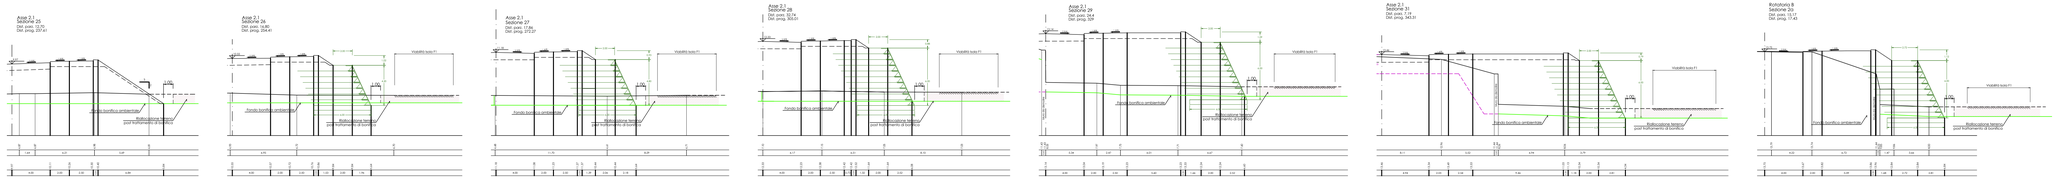

Esemplificazione arredo
dell'area di sosta

rapp.: 1/25

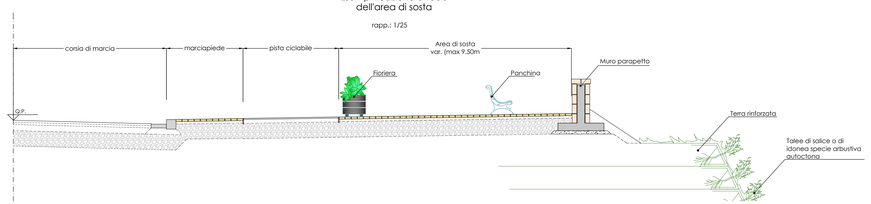

AREA DI RILEVANTE INTERESSE NAZIONALE
DI BAGNOLI - COROGLIO (NA)

D.P.C.M. 15.10.2015

Interventi per la bonifica ambientale e rigenerazione urbana dell'area di Bagnoli - Coroglio

Infrastrutture, reti idriche, trasportistiche ed energetiche dell'area del Sito di Interesse Nazionale di Bagnoli - Coroglio

Presidenza del Consiglio dei Ministri
U. COMMISSARIO STRAORDINARIO DEL GOVERNO PER LA BONIFICA AMBIENTALE E RIGENERAZIONE URBANA DELL'AREA DI BAGNOLI - COROGLIO

STAZIONE APPALTANTE

INVITALIA
Agenzia nazionale per l'attrazione degli investimenti e lo sviluppo d'impresa SpA

Funzione Servizi di Ingegneria

Direzione Area Tecnica
Opere civili
Arch. Giulia LEONI

INVITALIA S.p.A. - Soggetto Attuativo, in ottemperanza all'Art. 33 del D.L. n. 133/2014, convertito con legge n. 164/2014, e del D.P.C.M. 15 ottobre 2015, ai fini della predisposizione ed esecuzione del Programma di Risanamento Ambientale e la Rigenerazione Urbana per il Sito di Rilevante Interesse Nazionale di Bagnoli-Coroglio

RESPONSABILE UNICO DEL PROCEDIMENTO Ing. Daniela BENETTI

PROGETTO DI FATTIBILITA' TECNICA ED ECONOMICA

PROGETTAZIONE GEOTECNICA, STRUTTURALE E STRADALE
Ing. Claudio DONNALOIA

PROGETTAZIONE GRAULICA
Ing. Claudio DONNALOIA

PROGETTAZIONE IMPIANTISTICA
Ing. Claudio DONNALOIA

RELAZIONE GEOLOGICA
Geol. Giuseppe DI MARTINO

PROGETTAZIONE DELLA SICUREZZA
Ing. **MICHAI PIZZA**

COMPITI E STIME
Geom. Giuseppe DI MARTINO

GRUPPO DI LAVORO INTERNO
Coordinatori
Arch. Giuseppe DI MARTINO
Geom. Alessandro FABBRI
Ing. Davide GREGNA
Ing. Luca MARTINO
Ing. Andrea MARTIS
Ing. Massimiliano MELCHIORRE CIANO
Ing. Massimiliano ZAGNI

Supporto operativo:
Ing. Ilaria CENNO
Arch. Alessia FRAZIO
Ing. Giuseppe GIORDANO
Ing. Federica Jasmeen GIURA
Ing. Leonardo SCARLATO

RUP (Ex CODICE) SCIENTIFICO
Ing. Luigi Domenico MOLLETTI
Ing. Domenico CERALDO
Ing. Cristina PASSONI

RAGGRUPPAMENTO TEMPORANEO DI PROFESSIONISTI

MANDATARIA
VIA INGEGNERIA Srl
Via Cesare Pavese, 305
00144 Roma (RM)

MANDANTI
QUANTICA INGEGNERIA Srl
Via Cesare Pavese, 305
00144 Roma (RM)

WEE WATER ENVIRONMENT ENGINEERING
Piazza Bovio, 22
80133 Napoli (NA)

AMBIENTE SPA
Via Emanuele, 27
00187 Roma (RM)

HYDRAM SOCIETA' COOPERATIVA
Corso Vittorio n. 154
00186 Roma (RM)

ALPIASTEA
Via S. Maria della Libera, 13
81100 Caserta (CE)

Ing. GIUSEPPE RUBINO
Via Riviera di Chiaia, 53
80122 Napoli (NA)

COORDINAMENTO DELLA PROGETTAZIONE
Ing. Francesco RICCHIUTELLI

PROGETTAZIONE OPERE STRUTTURALI
Ing. Giovanni PIAZZA

PROGETTAZIONE OPERE STRUTTURALI SPECIALI
Ing. Francesco RICCHIUTELLI

PROGETTAZIONE OPERE IMPIANTISTICHE ELETTRICHE
Ing. Paolo CERRAIOLI

PROGETTAZIONE OPERE DI IDRAULICA ORDINARIA
Ing. Giuseppe PACCHI

PROGETTAZIONE OPERE IDRAULICHE A RETE
Ing. Giuseppe PACCHI

PROGETTAZIONE OPERE A MARE E IMPIANTO TAF 3
Ing. Roberta CHIERTI

COORDINAMENTO SICUREZZA IN FASE DI PROGETTAZIONE
Ing. Andrea ESPOSITO
Ing. Raimondo FONTANA

RELAZIONE GEOLOGICA
Geol. Giuseppe DI MARTINO

RELAZIONE ARCHEOLOGICA
Arch. Luca DI BIANCO

RELAZIONE ACUSTICA
Ing. Ivana RAPPOLLA

RILIEVI TOPOGRAFICI
Ing. Vincenzo ESPOSITO
Ing. Andrea ESPOSITO
Ing. Raimondo FONTANA
Ing. Ilenia CIMINO

DISEGNATORI
Per. Ind. Giuseppe CONSTELLO
Geom. Paolo COSMELLI
P.I. Ciro NAPPO
P.I. Giuseppe CAPUTO

COMPITI E STIME
Per. Ind. Giuseppe CONSTELLA
Geom. Luigi MARTORELLI

PROGETTO DEFINITIVO

Elaborato		DATA	NOME	FIRMA
INFRASTRUTTURE TRASPORTI VIABILITA' Opera di sostegno in terra rinforzata Asse 2.1 - Tratto dalla sez.25 alla rotatoria B Planimetria, prospetti e sezioni trasversali	REDATTO	Giu. 2023	I.M	
	VERIFICATO	Giu. 2023	G.R	
	APPROVATO			
	DATA	GIU. 2023	CODICE ELABORATO	
	SCALA	-/varie	IT-DT.06.05.11.01	
	CODICE FILE			

REVISIONE	DATA	AGGIORNAMENTI
0	Giu. 2023	Emissione