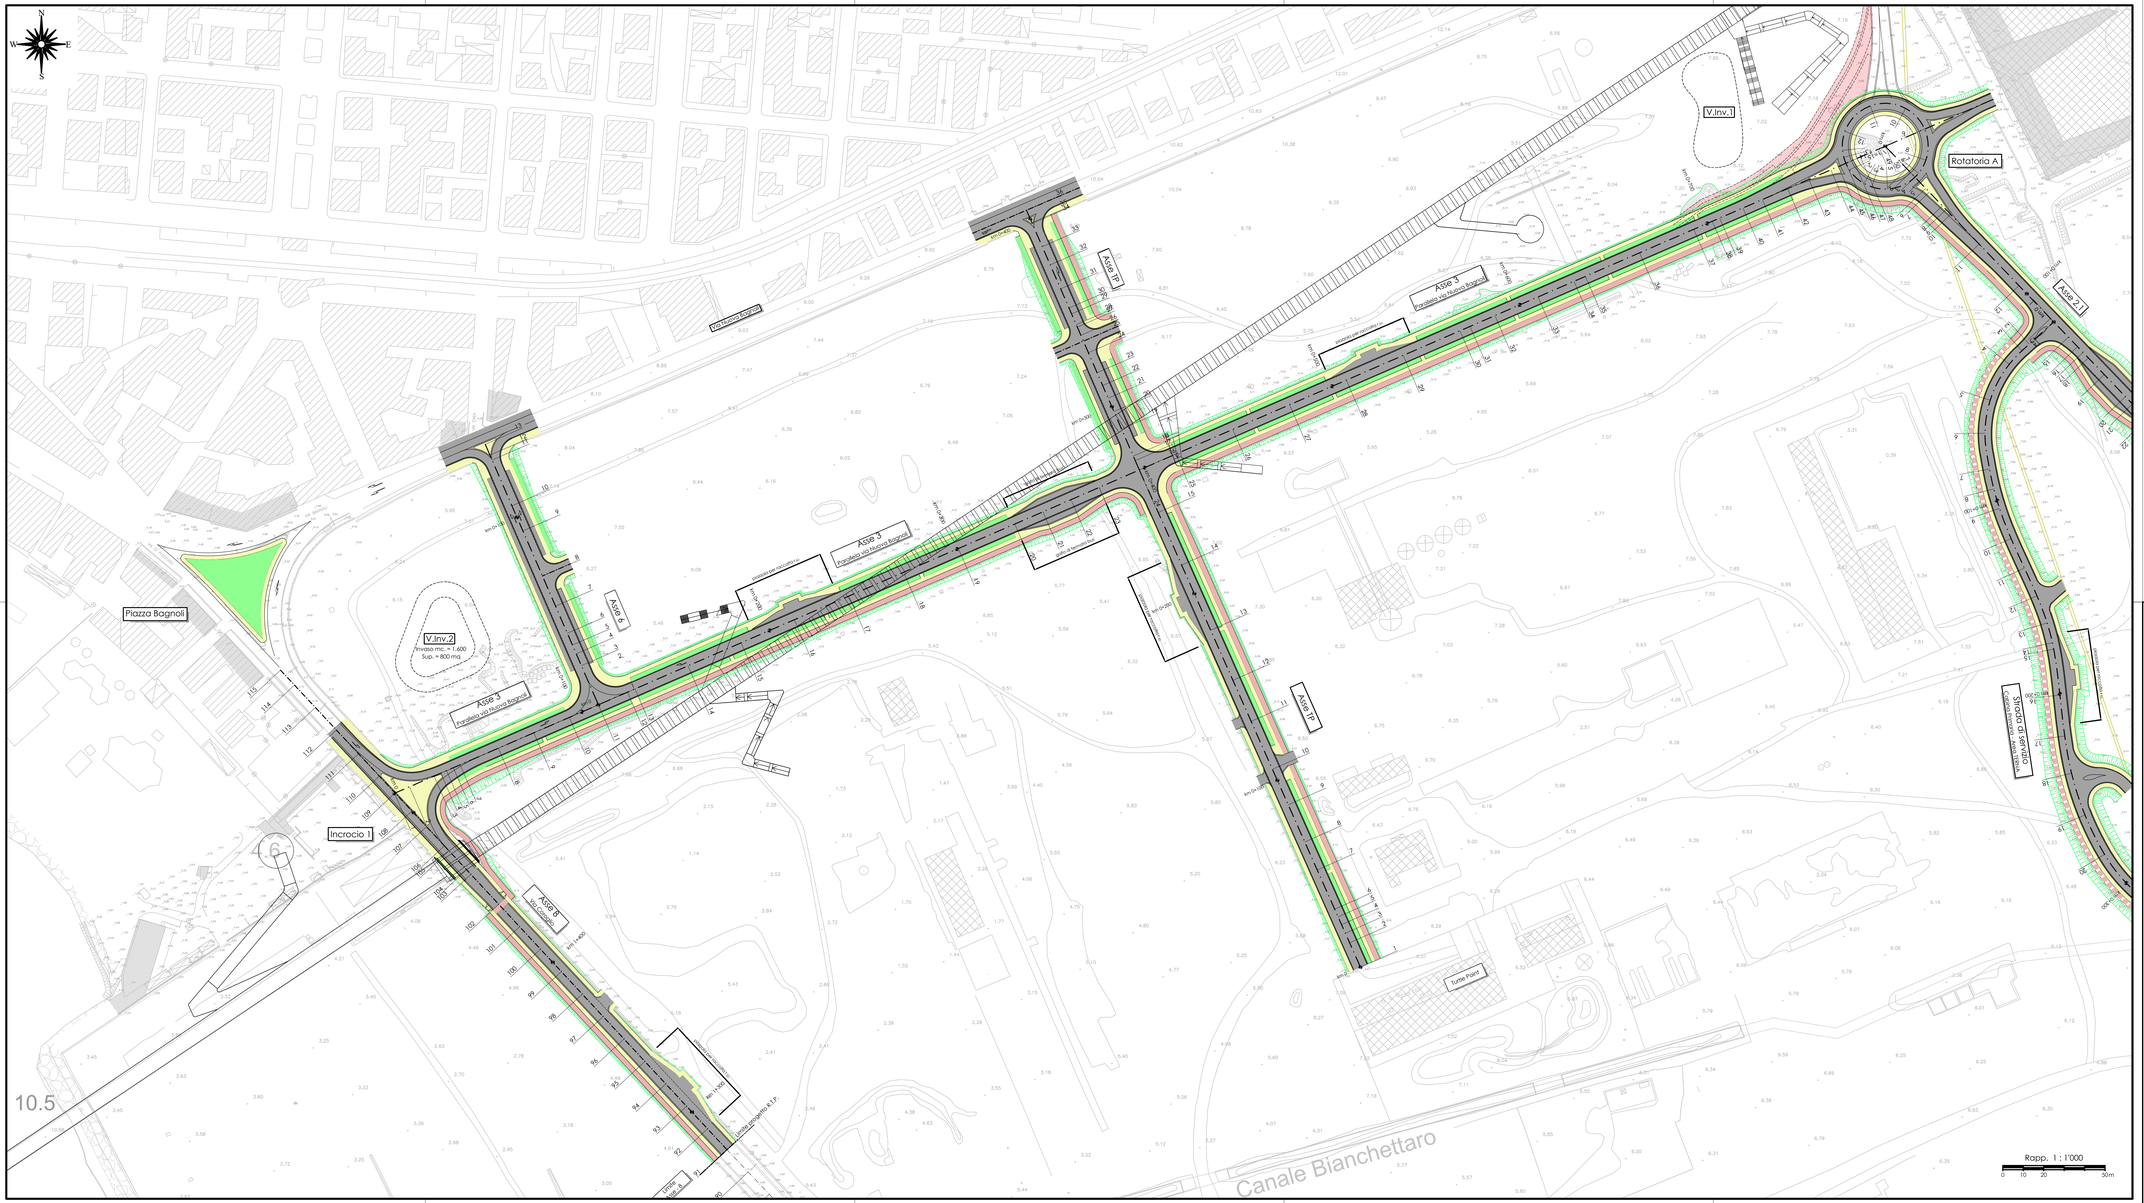

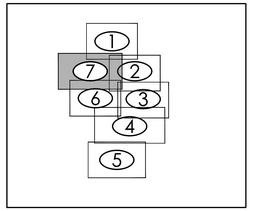

AREA DI RILEVANTE INTERESSE NAZIONALE DI BAGNOLI - COROGLIO (NA)

D.P.C.M. 15.10.2015

Interventi per la bonifica ambientale e rigenerazione urbana dell'area di Bagnoli - Coroglio

Infrastrutture, reti idriche, trasportistiche ed energetiche dell'area del Sito di Interesse Nazionale di Bagnoli - Coroglio

Presidenza del Consiglio dei Ministri
IL COMMISSARIO STRAORDINARIO DEL GOVERNO
PER LA BONIFICA AMBIENTALE E RIGENERAZIONE URBANA
DELL'AREA DI RILEVANTE INTERESSE NAZIONALE
BAGNOLI - COROGLIO

STATIONE APPALTANTE

INVITALIA
Agenzia nazionale per l'attrazione degli investimenti e lo sviluppo d'impresa SpA

Funzione Servizi di Ingegneria

Direzione Area Tecnica
Opere civili:
Arch. Giulia LEONI

INVITALIA S.p.A.: Soggetto Attuatore, in ottemperanza all'art. 33 del D.L. n. 133/2014, convertito con legge n. 164/2014, e del D.P.C.M. 15 ottobre 2015, gli fino alla realizzazione ed esecuzione del Programma di Risanamento Ambientale e di Rigenerazione Urbana per il Sito di Rilevante Interesse Nazionale di Bagnoli-Coroglio

RESPONSABILE UNICO DEL PROCEDIMENTO: Ing. Carmine BENOTTI

PROGETTO DI FATTIBILITA' TECNICA ED ECONOMICA

PROGETTAZIONE GEOTECNICA, STRUTTURALE, ARCHITETTONICA
Ing. Luciano SCARATAMAGLIA

PROGETTAZIONE IDRAULICA
Ing. Claudio CORNALUNA

PROGETTAZIONE ENERGETICA e TELECOMUNICAZIONI
Ing. Claudio DOMINICZAK

RELAZIONE GEOLOGICA
Dott. Geol. Vincenzo GUIDA

PROGETTAZIONE DELLA SICUREZZA
Ing. Luigi MARINELLI

COMPITI E STIME
Geom. Gaetano DI MARTINO

GRUPPO DI LAVORO INTERNO
Collaboratori:
Geom. Gennaro DI MARTINO
Ing. Giuseppe MARTUSCIELLO
Ing. Davide ORESTA
Ing. Renato LAURO
Ing. Giuseppe LAURO
Arq. Angela TERRACCIANO
Ing. Maksimiliano ZNOM

Supporto operativo
Arch. Luca DI BIANCO
Arch. Alessio FRAZIO
Ing. Carmen FIORE
Ing. Giuseppe GIGLIO GIURA
Ing. Fernando GUALCO

SUPPORTO TECNICO-SCIENTIFICO
Ing. Giuseppe MARIOLETTI
Ing. Emanuela CERAZZUOLO
Ing. Cristina PASSONI

RAGGRUPPAMENTO TEMPORANEO DI PROFESSIONISTI:

MANDATARIA
VIA ingegneria
VIA INGEGNERIA S.r.l.
Via Tiburtina 1072
00188 Roma (RM)

MANDANTI:
Quanta ingegneria S.r.l.
QUANTA INGEGNERIA S.r.l.
Via Ferrante 84
80133 Napoli (NA)

W.E.E. net
WEE WATER ENVIRONMENT ENGINEERING
Piazza Bovio, 22
80133 Napoli (NA)

ambiente
AMBIENTE S7A
Via Ferrante Imparato, 198
84023 Cava (MS)

HYDROMAR COOPERATIVA
HYDROMAR SOCIETA' COOPERATIVA
Via Ferrante Imparato, 154
80146 Napoli (NA)

ALPHATECH
ALPHATECH
Via Ferrante Imparato Litera, 13
80125 Napoli (NA)

Ing. Giuseppe Rubino
ING. GIUSEPPE RUBINO
Via Ferrante Imparato, 198
80125 Napoli (NA)

COORDINAMENTO DELLA PROGETTAZIONE
Ing. Matteo DI GIROLAMO

PROGETTAZIONE OPERE STRUTTURALI
Ing. Giovanni FIAZZA

PROGETTAZIONE OPERE STRUTTURALI SPECIALI
Ing. Francesco MICCIARELLI

PROGETTAZIONE OPERE IMPIANTISTICHE ELETTRICHE
Ing. Paolo VITARELLI

PROGETTAZIONE OPERE DI VIABILITA' ORDINARIA
Ing. Luigi FERRARA

PROGETTAZIONE ARENA SANT'ANTONIO-HUB DI CORIGLIANO
Ing. Christian VACCA

PROGETTAZIONE OPERE IDRAULICHE A RETE
Ing. Giulio VITARELLI

PROGETTAZIONE OPERE A MARE E IMPIANTI TAF 3
Ing. Roberto CHIEFFI

COORDINAMENTO SICUREZZA IN FASE DI PROGETTAZIONE
ai sensi D.Lgs. 81/08
Ing. Massimo FONTANA

RELAZIONE GEOLOGICA
Dott. Geol. Vincenzo GUIDA

RELAZIONE ARCHEOLOGICA
Arch. Luca DI BIANCO

RELAZIONE ACUSTICA
Ing. Tiziano BARLUZZO

SERVIZI PROFESSIONISTA ASSOCIATO
Ing. Andrea ESPOSITO
Ing. Luigi MARTINELLI
Ing. Simona CAIERO

DESIGNATORI:
Geom. Salvatore DONATIELLO
Geom. Paolo COSMELLI
Ing. Luigi ESPOSITO
Ing. Gennaro CERULLO

COMPITI E STIME
Geom. Salvatore DONATIELLO
Geom. Luigi MARTINELLI

PROGETTO DEFINITIVO

Elaborato:
INFRASTRUTTURE TRASPORTI
VIABILITA'

Planimetria di dettaglio tav. I (foglio 7)
Asse 3 - Asse 6 - Asse 1P - Asse 8 (via Coroglio nord)

	DATA	NOME	FIRMA
REDATTO	GIU. 2023	LM	
VERIFICATO	GIU. 2023	GR	
APPROVATO			
DATA	GIU. 2023		
SCALA	1 : 1'000		
CODICE FILE			

CODICE ELABORATO: IT-PL.06.02.01.01

REVISIONE	DATA	AGGIORNAMENTI
0	GIU. 2023	Emissione