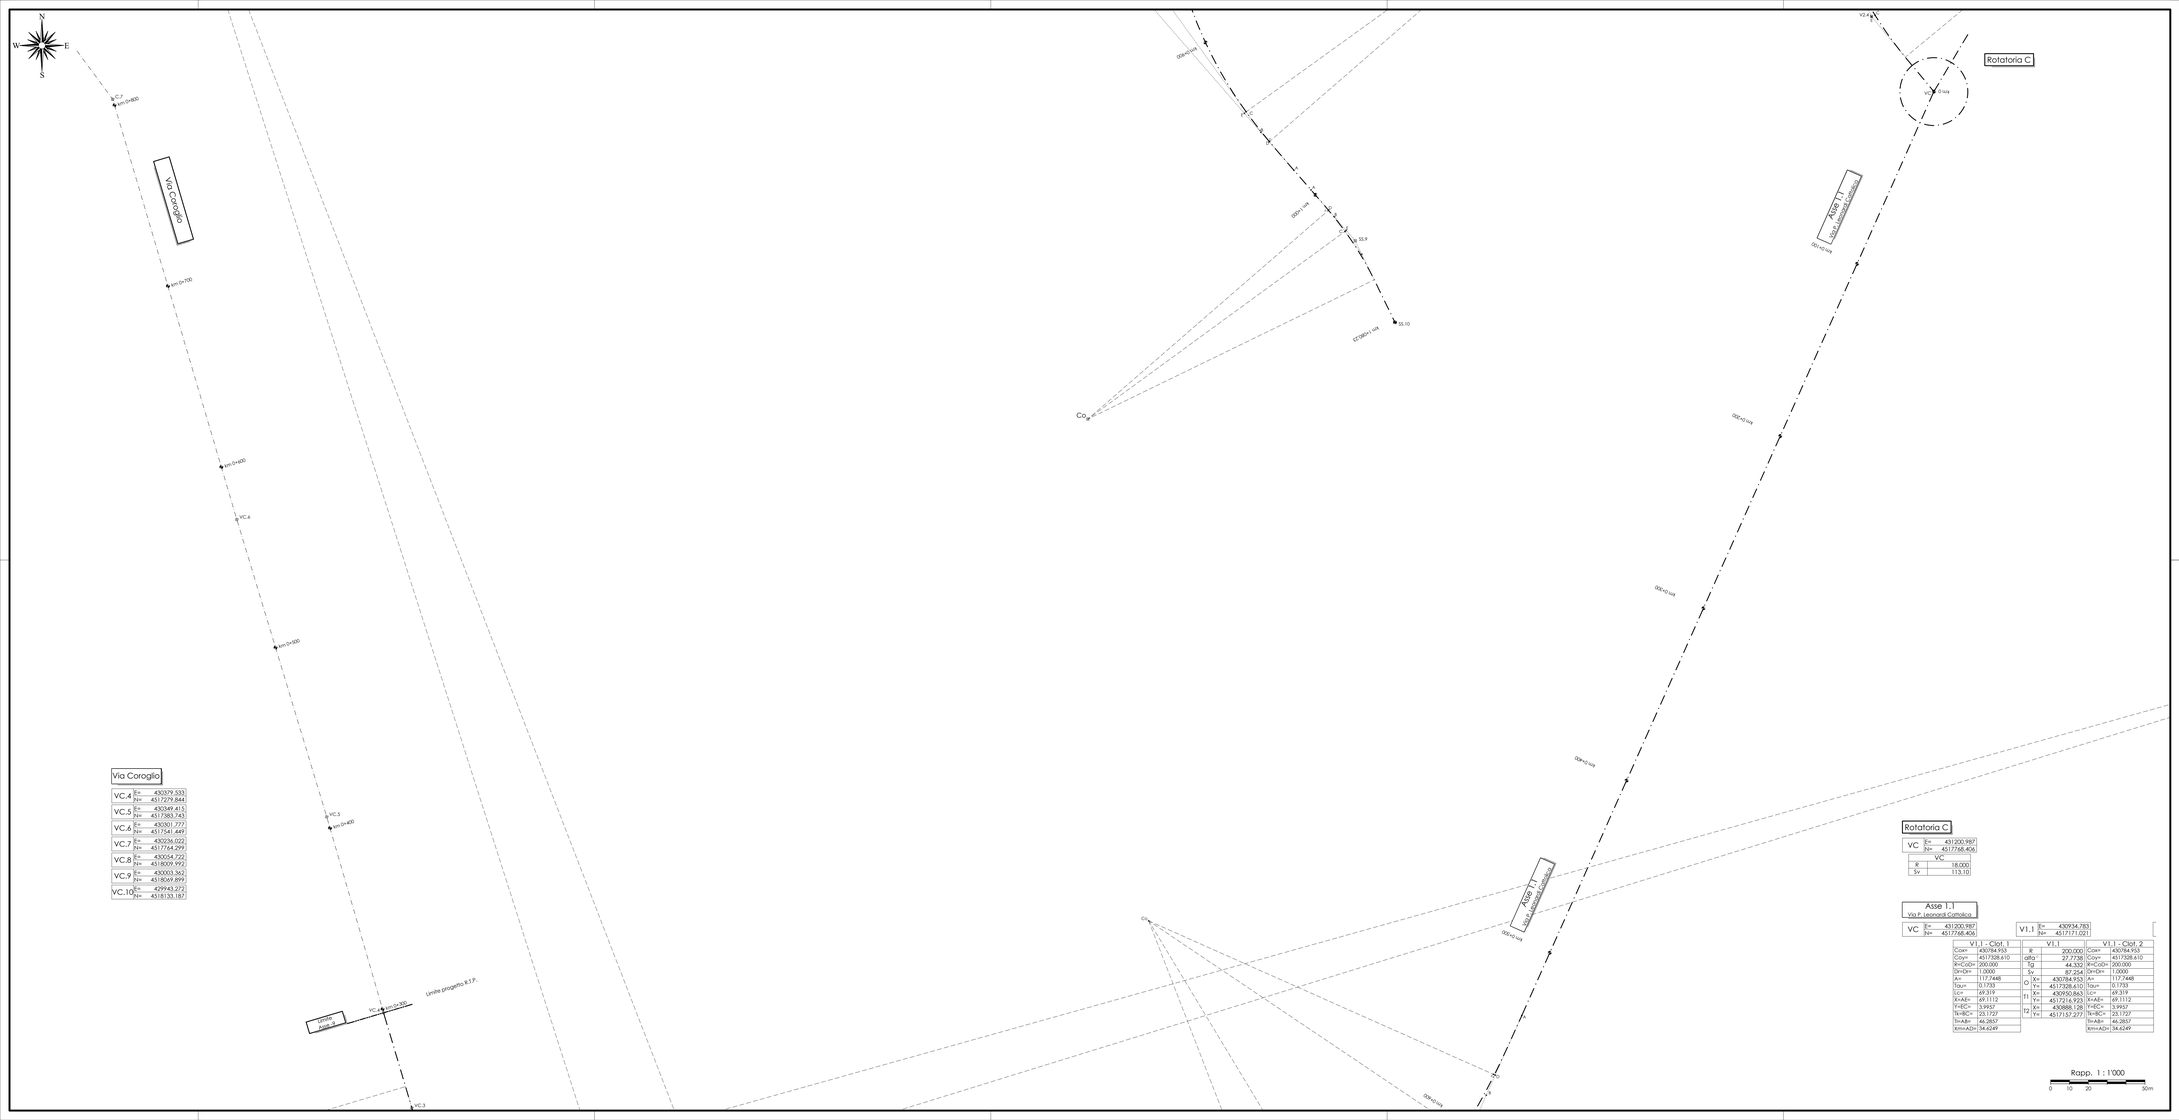

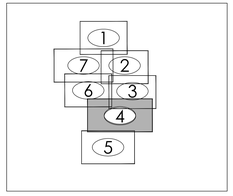

AREA DI RILEVANTE INTERESSE NAZIONALE DI BAGNOLI - COROGLIO (NA)

D.P.C.M. 15.10.2015

Interventi per la bonifica ambientale e rigenerazione urbana dell'area di Bagnoli - Coroglio

Infrastrutture, reti idriche, trasportistiche ed energetiche dell'area del Sito di Interesse Nazionale di Bagnoli - Coroglio

Presidenza del Consiglio dei Ministri
STRUTTURA DI MISSIONE PER LA BONIFICA AMBIENTALE E RIGENERAZIONE URBANA DELL'AREA DI RILEVANTE INTERESSE NAZIONALE BAGNOLI - CORIGLIANO

STAZIONE APPALTANTE

INVITALIA
Agenzia nazionale per l'attrazione degli investimenti e lo sviluppo d'impresa SpA

Funzione Servizi di Ingegneria

Direzione Area Tecnica
Opere civili
Arch. Giulia LEONI

INVITALIA S.p.a., Soggetto Attuatore, in ottemperanza all'art. 33 del D.L. n. 133/2014, convertito con legge n. 164/2014, e del D.P.C.M. 15 ottobre 2015, ai fini della predisposizione ed esecuzione del Programma di Risanamento Ambientale e la Riqualificazione Urbana per il Sito di Rilevante Interesse Nazionale di Bagnoli-Coroglio

RESPONSABILE UNICO DEL PROCEDIMENTO Ing. Daniela BENCITTI

PROGETTO DI FATTIBILITA' TECNICA ED ECONOMICA

PROGETTAZIONE GEOTECNICA, GEOLOGICA E IDRAULICA
Ing. Raffaele SCARATTINO

PROGETTAZIONE IDRAULICA
Ing. Claudio DONNALOIA

PROGETTAZIONE ENERGETICA e IMPIANTISTICA
Ing. Claudio DONNALOIA

RELAZIONE GEOLOGICA
Dott. Geol. Vincenzo GUIDA

PROGETTAZIONE DELLA SICUREZZA
Ing. Antonio MARRA

COMPUTI E STIMA
Geom. Gennaro DI MARTINO

GRUPPO DI LAVORO INTERNO

Coordinatore:
Geom. Gennaro DI MARTINO

Collaboratori:
Geom. Gennaro DI MARTINO
Ing. Claudio DONNALOIA
Ing. Daniela GRESSA
Ing. Raffaele SCARATTINO
Ing. Alessio MATTEI
Ing. Antonio Maria COSIMO
Ing. Massimiliano ZAGAR

Supporto operativo:
Arch. Luca DI BENEDETTO
Arch. Alessio PISANO
Ing. Carmen FIORE
Ing. Maria Antonietta GIURA
Ing. Leonardo DURCIO

SUPPORTO TECNICO-SCIENTIFICO
Ing. Vincenzo PISCOPO
Ing. Gaetano ESPOSITO
Ing. Cristina PASSONE

RAGGRUPPAMENTO TEMPORANEO DI PROFESSIONISTI

MANDATARIA

VIA INGEGNERIA Srl
Via Flaminia 388
00196 Roma (RM)

COORDINAMENTO DELLA PROGETTAZIONE
Ing. Matteo DI GIROLAMO

PROGETTAZIONE OPERE STRUTTURALI
Ing. Antonio MARRA

PROGETTAZIONE OPERE STRUTTURALI SPECIALI
Ing. Francesco MICCHINELLI

PROGETTAZIONE OPERE IMPIANTISTICHE ELETTRICHE
Ing. Claudio DONNALOIA

PROGETTAZIONE OPERE DI VIABILITA' ORDINARIA
Ing. Gaetano RUBINO

PROGETTAZIONE ARENA SANT'ANTONIO-HUB DI COROGLIO
Ing. Gaetano RUBINO

PROGETTAZIONE OPERE IDRAULICHE A RETE
Ing. Roberto CHIEFFI

PROGETTAZIONE OPERE a MARE E IMPIANTI TAF 2
Ing. Roberto CHIEFFI

COORDINAMENTO SICUREZZA IN FASE DI PROGETTAZIONE
e Arch.D.Lgs. 50/2016
Ing. Massimo FONTANA

RELAZIONE GEOLOGICA
Dott. Geol. Vincenzo GUIDA

RELAZIONE ARCHEOLOGICA
Arch. Luca DI BENEDETTO

RELAZIONE ACUSTICA
Ing. Tiziano BARLUZZI

DIDIMARA PROFESSIONISTA ASSOCIATO
Ing. Raffaele SCARATTINO
Ing. Antonio MARRA
Ing. Serena CINERO

DIDIMARA
Geom. Raffaele STARTELLO
Geom. Gennaro MARCHESANO
Geom. Pasquale ESPOSITO
Ing. Simone GRELLO

COMPUTI E STIME
Geom. Raffaele STARTELLA
Geom. Luigi MARCHESANO

MANDANTI

QUANTICA INGEGNERIA Srl
Piazza Bovio 22
80133 Napoli (NA)

WEC S.p.A. ENVIRONMENT ENGINEERING
Piazza Bovio 22
80133 Napoli (NA)

AMBIENTE S.r.l.
Via Firenze 11
00184 Roma (RM)

STOGIRA SOCIETA' COOPERATIVA
Via Cisterna dell'Olio 59
80138 Napoli (NA)

ALPIASTICA
Via Nuova Agnano, 15
80125 Napoli (NA)

ING. GIUSEPPE RUBINO
Via Cisterna dell'Olio 59
80138 Napoli (NA)

Ing. Giuseppe Rubino

PROGETTO DEFINITIVO

Elaborato

INFRASTRUTTURE TRASPORTI
VIABILITA'

Planimetria di tracciamento tav.4 (foglio 4)
Asse 1.1 (Via Cattolica 1° tratto)

	DATA	NOME	FIRMA
REDATTO	GIU. 2023	LM	
VERIFICATO	GIU. 2023	GR	
APPROVATO			
DATA	GIU. 2023	CODICE ELABORATO	
SCALA	1 : 1'000	IT-PL.06.03.04.04	
CODICE FILE			

REVISIONE	DATA	AGGIORNAMENTI
0	GIU. 2023	Emissione