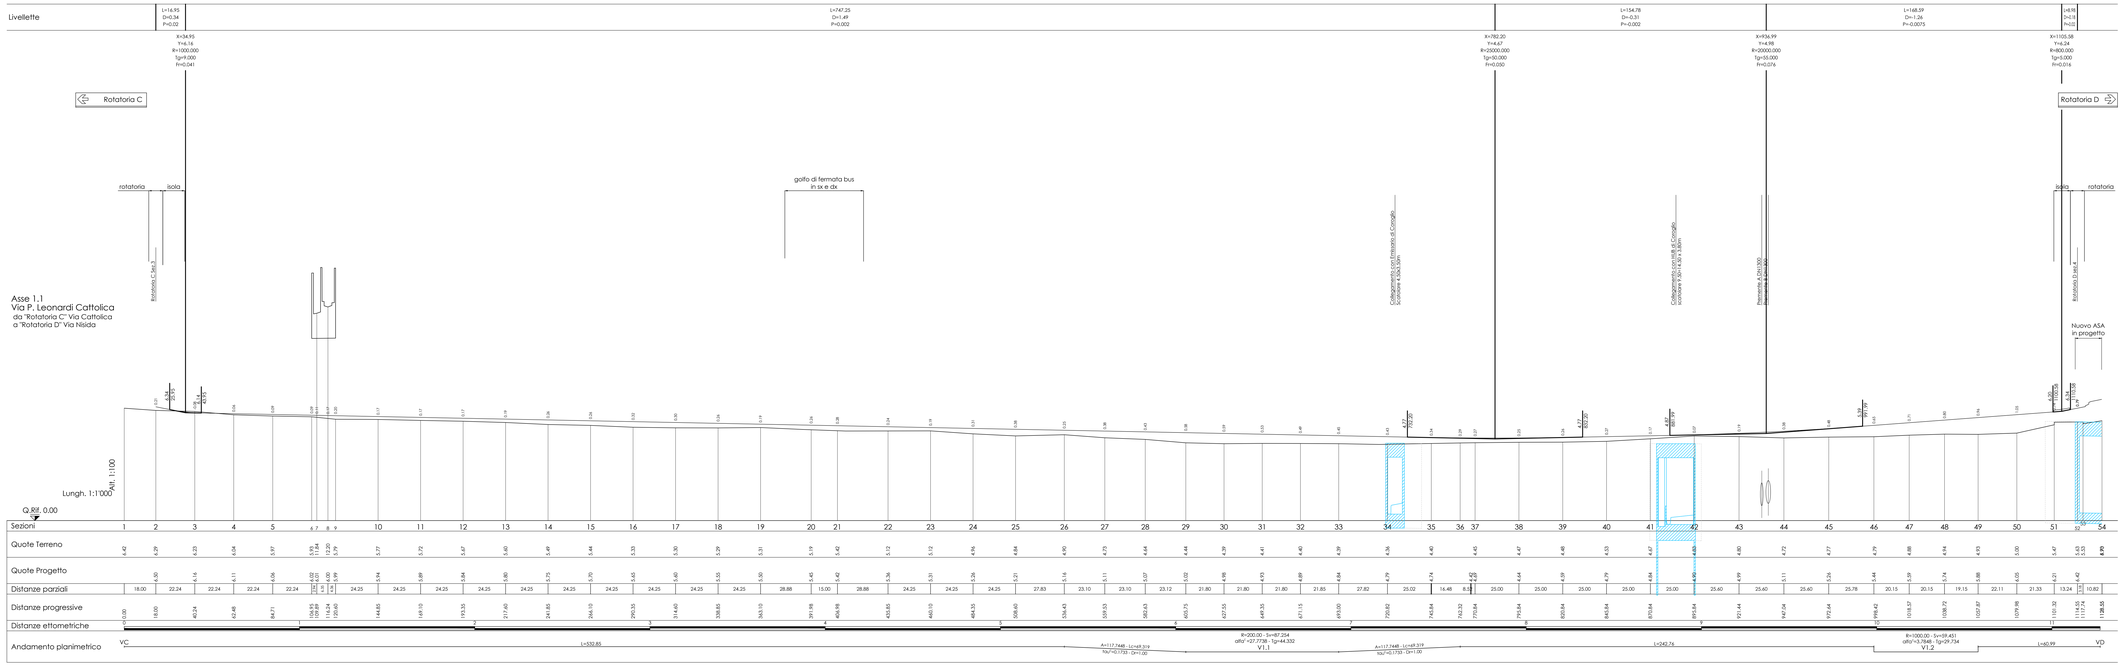

AREA DI RILEVANTE INTERESSE NAZIONALE DI BAGNOLI - COROGLIO (NA)

D.P.C.M. 15.10.2015

Interventi per la bonifica ambientale e rigenerazione urbana dell'area di Bagnoli - Coroglio

Infrastrutture, reti idriche, trasportistiche ed energetiche dell'area del Sito di Interesse Nazionale di Bagnoli - Coroglio

Presidenza del Consiglio dei Ministri
UFFICIO DEL COMMISSARIO DELEGATO
PER LA BONIFICA AMBIENTALE E RIGENERAZIONE URBANA
DELL'AREA DI RILEVANTE INTERESSE NAZIONALE
BAGNOLI - CORIGLIANO

STAZIONE APPALTANTE

INVITALIA
L'agenzia nazionale per l'attrazione degli investimenti e lo sviluppo d'impresa SpA

Funzione Servizi di Ingegneria

Direzione Area Tecnica
Opere civili
Arch. Giulia LEONI

INVITALIA S.p.a. - Soggetto Attuatore, in ottemperanza all'art. 33 del D.L. n. 133/2014, convertito con legge n. 164/2014, e del D.P.C.M. 15 ottobre 2015, ai fini della pianificazione ed esecuzione del Programma di Risanamento Ambientale e Rigenerazione Urbana per l'Area di Rilevante Interesse Nazionale di Bagnoli-Coroglio.

RESPONSABILE UNICO DEL PROCEDIMENTO Ing. Daniele BENATTI

PROGETTO DI FATTIBILITA' TECNICA ED ECONOMICA

PROGETTAZIONE GEOTECNICA, STRUTTURALE E SPECIALE Ing. Lorenzo GUIDA CEDRA	**RELAZIONE GEOLOGICA, GEOTECNICA E SISMICA** Geom. Gaetano DI MARTINO	**GRUPPO DI LAVORO INTERNO** Ing. Giovanni FALCO
PROGETTAZIONE IDRAULICA Ing. Giovanni FALCO	**PROGETTAZIONE DELLA SICUREZZA** Ing. **Michele POZZI**	Geom. Gaetano DI MARTINO Geom. Alessandro FABBRI Ing. Giovanni FALCO
PROGETTAZIONE ENERGETICA e TELECOMUNICAZIONI Ing. Claudio SCHIAVALON	**ESPERTO AMBIENTALE** Geom. Gaetano DI MARTINO	Ing. Renato IAURO Ing. Michele POZZI Ing. Angelo TERRACIANO Arch. Alessandro CROCE

RAGGRUPPAMENTO TEMPORANEO DI PROFESSIONISTI

MANDATARIA: **VIA INGEGNERIA SrL** Via Nuova Poggio Vallesi 68 60126 Ancona (AN)

MANDANTI:
- **QUANTICA INGEGNERIA Srl** Piazza Bovio 22 80133 Napoli (NA)
- **WEE WATER ENVIRONMENT ENERGY Srl** Via Nuova Poggio Vallesi 68 60125 Ancona (AN)
- **AMBIENTE SPA** Via Ferrante 75 54033 Carrara (MS)
- **SYSTEMA SOCIETA' DI INGEGNERIA Srl** Via Nuova Poggio Vallesi 68 60125 Ancona (AN)
- **ALPHATECH** Via Nuova Poggio Vallesi 68 60125 Ancona (AN)
- **ING. GIUSEPPE RUBINO** Via Nuova Poggio Vallesi 68 60125 Ancona (AN)

COORDINAMENTO DELLA PROGETTAZIONE Ing. Giovanni FALCO

PROGETTAZIONE OPERE STRUTTURALI Ing. Giovanni FALCO

PROGETTAZIONE OPERE STRUTTURALI SPECIALI Ing. Giovanni FALCO

PROGETTAZIONE OPERE IMPIANTISTICHE ELETTRICHE Ing. Paolo VITARELLI

PROGETTAZIONE OPERE DI viabilità ORDINARIA Ing. Giovanni FALCO

PROGETTAZIONE ARENA SANT'ANTONIO-HUB DI COROGLIO Ing. Giovanni FALCO

PROGETTAZIONE OPERE IDRAULICHE A RETE Ing. Giovanni FALCO

PROGETTAZIONE OPERE A MARE E IMPIANTO TAP 2 Ing. Roberta CHIERI

Esperto operativo Ing. Luca PIANO
Ing. Luciano FURNI
Ing. Francesco Germano CAJRA
Ing. Giovanni FALCO

SUPPORTO TECNICO-SUBORDINATO Ing. Alessandro PANUCCITO
Ing. Giovanni FALCO
Ing. Chiara RUGGERO

COORDINAMENTO SICUREZZA IN FASE DI PROGETTAZIONE Ing. Renato DI SALVO

RELAZIONE GEOLOGICA Dott. Geol. Luigi ROTONDO

RELAZIONE ARCHEOLOGICA Dott. Giuseppe MARIANI

RELAZIONE IDROTECNICA Ing. Valerio BARUCCI

GIOVANE PROFESSIONISTA Ing. Giovanni FALCO
Ing. Andrea CERQUETTI
Ing. Giovanni FALCO
Ing. Chiara CINERO

COORDINATORE Geom. Bernardino CONSTELLO
Geom. Alessandro FABBRI
Ing. Ugo MARTELLI
Geom. Luigi MARTINELLI

COMPUTO E STIME Geom. Bernardino CONSTELLO
Geom. Luigi MARTINELLI

PROGETTO DEFINITIVO

Elaborato: INFRASTRUTTURE TRASPORTI VIABILITA'

Profilo longitudinale
Asse 1.1 (Via Pasquale Leonardi Cattolica)

	DATA	NOME	FIRMA
REDATTO	GIU. 2023	LM	
VERIFICATO	GIU. 2023	GR	
APPROVATO			
DATA	GIU. 2023	CODICE ELABORATO	

REVISIONE	DATA	AGGIORNAMENTI
0	GIU. 2023	Emissione

SCALA: 1:1.000 / 1:100

CODICE FILE

IT-SL.06.04.01.01