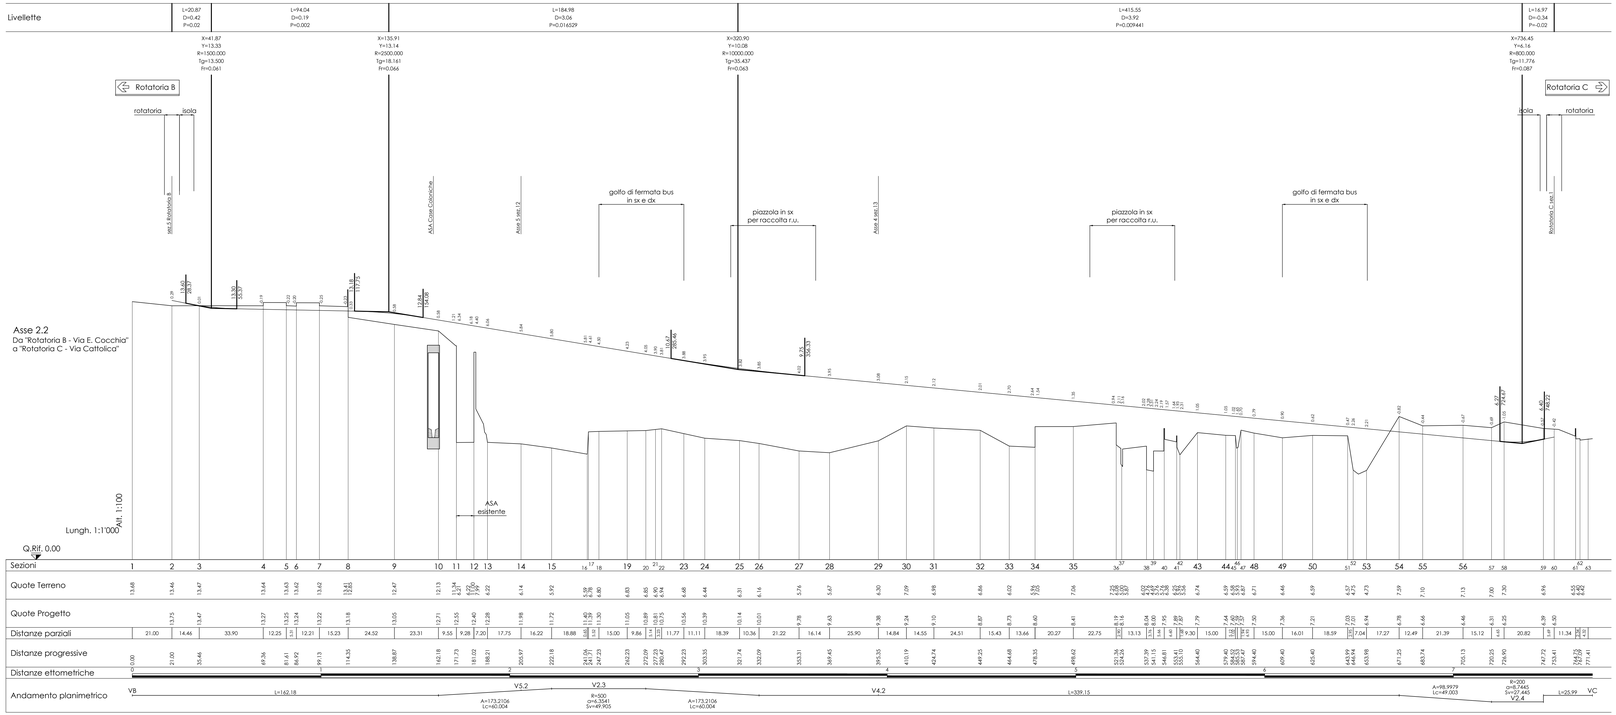

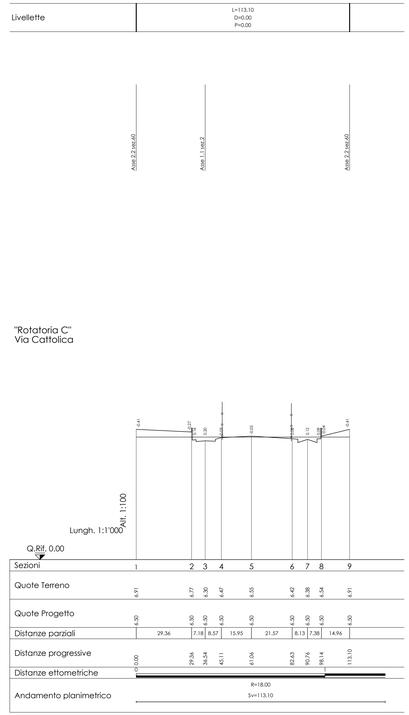

AREA DI RILEVANTE INTERESSE NAZIONALE DI BAGNOLI - COROGLIO (NA)

D.P.C.M. 15.10.2015

Interventi per la bonifica ambientale e rigenerazione urbana dell'area di Bagnoli - Coroglio

Infrastrutture, reti idriche, trasportistiche ed energetiche dell'area del Sito di Interesse Nazionale di Bagnoli - Coroglio

Presidenza del Consiglio dei Ministri
STRUTTURA DI MISSIONE PER LA BONIFICA AMBIENTALE E LA RIQUALIFICAZIONE URBANA DELL'AREA DI RILEVANTE INTERESSE NAZIONALE BAGNOLI - CORIGLIANO

STAZIONE APPALTANTE

INVITALIA
Agenzia nazionale per l'attrazione degli investimenti e lo sviluppo d'impresa SpA

Funzione Servizi di Ingegneria

Direzione Area Tecnica
Opere civili
Arch. Giulia LEONI

INVITALIA S.p.a. - Soggetto Attuatore, in ottemperanza all'art. 33 del D.L. n. 133/2014, convertito con legge n. 164/2014, e del D.P.C.M. 15 ottobre 2015, al fine della predisposizione ed esecuzione del Programma di Risanamento Ambientale e di Rigenerazione Urbana per il Sito di Rilevante Interesse Nazionale di Bagnoli-Coroglio

RESPONSABILE UNICO DEL PROCEDIMENTO Ing. Gennaro BENCIVETTI

PROGETTO DI FATTIBILITA' TECNICA ED ECONOMICA

PROGETTAZIONE GEOTECNICA
Ing. Luciano ELIA (Progettista)
Ing. Raffaele ELIA (Progettista)

PROGETTAZIONE IDRAULICA
Ing. Claudio CONSALVA

PROGETTAZIONE ENERGETICA e AMBIENTALE
Ing. Claudio CONSALVA

RELAZIONE GEOLOGICA
Dott. Geol. Vincenzo GIUSTO

PROGETTAZIONE DELLA SICUREZZA
Ing. Gennaro DI MARTINO

COMPUTI E STIME
Geom. Gennaro DI MARTINO

GRUPPO DI LAVORO INTERNO
Coordinamento:
Geom. Gennaro DI MARTINO
Collaboratori:
Ing. Gianluca CAPUTO
Ing. Davide GRECA
Ing. Antonio MARTO
Ing. Alessandro PISCOPO
Ing. Massimiliano SNOW

SUPPORTO TECNICO-SCIENTIFICO
Ing. Giovanni CANNAVALE
Ing. Eleonora CUNSOLO
Ing. Cristina PASSONI

RAGGRUPPAMENTO TEMPORANEO DI PROFESSIONISTI

MANDATARIA
VIA ingegneria
VIA INGEGNERIA Srl
Via Nemorense, 2905
00166 Roma (RM)

MANDANTI
Quanta Ingegneria S.r.l.
QUANTA INGEGNERIA Srl
Piazza Bovio, 22
80133 Napoli (NA)

W.E.G. srl
W.E.G. ENVIRONMENT ENGINEERING
Piazza Bovio, 22
80133 Napoli (NA)

ambiente
AMBIENTE SPA
Via Firenze, 1
20124 Milano (MI)

VITORIA SOCIETA' COOPERATIVA
Via Cintia, Parco Gay
80126 Napoli (NA)

ALPIASTICA
Via Nuova Agnano Licola, 15
80125 Napoli (NA)

ING. GIUSEPPE RUBINO
Via Nuova Agnano, 15
80125 Napoli (NA)

COORDINAMENTO DELLA PROGETTAZIONE
Ing. Matteo di GIROLAMO

PROGETTAZIONE OPERE STRUTTURALI
Ing. Luigi DI BIASIO

PROGETTAZIONE OPERE STRUTTURALI SPECIALI
Ing. Francesco MICCHINELLI

PROGETTAZIONE OPERE IMPIANTISTICHE ELETTRICHE
Ing. Antonio CAPUTO

PROGETTAZIONE OPERE DI VIABILITA' ORDINARIA
Ing. Giuliano RUBINO

PROGETTAZIONE ARENA SANT'ANTONIO-HUB DI COROGLIO
Ing. Gianluca VACCA

PROGETTAZIONE OPERE IDRAULICHE A RETE
Ing. Antonio CAPUTO

PROGETTAZIONE OPERE a MARE E IMPIANTO TAF 2
Ing. Roberto CHERTI

COORDINAMENTO SICUREZZA
Ing. Giuseppe Rubino (Coordinatore)
e Arch.ti Lab. ESSE
Ing. Massimo FONTANA

RELAZIONE GEOLOGICA
Dott. Geol. Vincenzo GIUSTO

RELAZIONE ARCHEOLOGICA
Arch. Luca DI BIANCO

RELAZIONE ACUSTICA
Ing. Tiziano BARLUZZI

DEFINIRE PROFESSIONISTA
Ing. Raffaele CANNAVALE
Ing. Raffaele CATUOGNO
Ing. Teresa CIMMINO
Ing. Simona CNEIRO

DIREZIONATORI
Geom. Raffaele CERATELLO
Geom. Gennaro DI MARTINO
Ing. Gianluca GRECA
Ing. Donato GRELLO

COMPUTI E STIME
Geom. Raffaele CERATELLA
Geom. Luigi MARTORELLI

PROGETTO DEFINITIVO

Elaborato: INFRASTRUTTURE TRASPORTI VIABILITA'

Profili longitudinali
Asse 2.2 e Rotatoria C

	DATA	NOME	FIRMA
REDATTO	GIU. 2023	LM	
VERIFICATO	GIU. 2023	CR	
APPROVATO			

DATA: GIU. 2023 — CODICE ELABORATO

REVISIONE	DATA	AGGIORNAMENTI
0	GIU. 2023	Emissione

SCALA: 1:1.000 / 1:100

CODICE FILE

IT-SL.06.04.03.03