
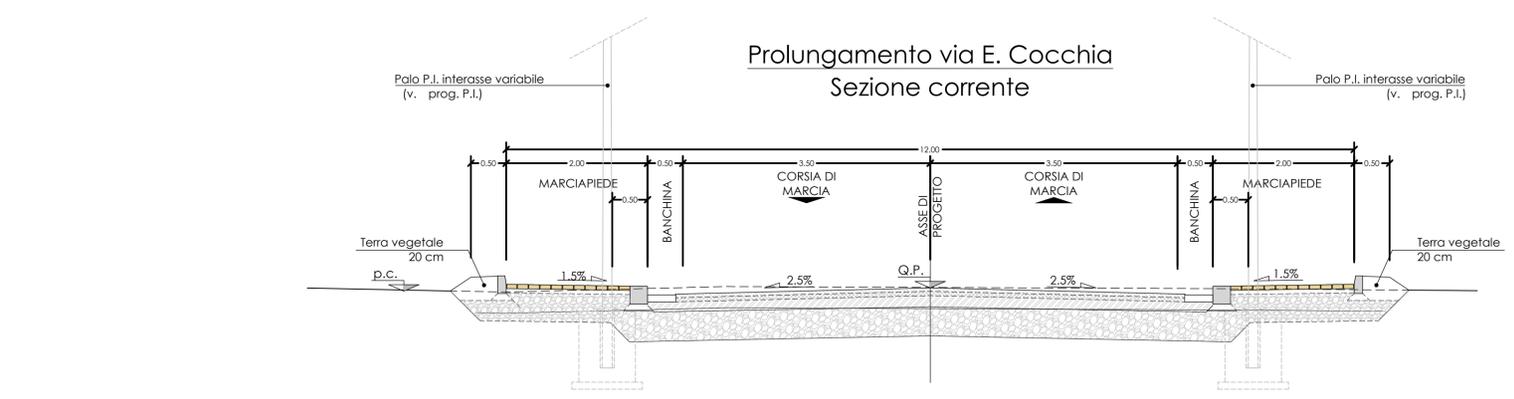


(*) N.B. Muro parapetto da realizzare per motivi di sicurezza (anche in funzione della futura utilizzazione delle aree adiacenti) (ciglio sx sez.19+30 - ciglio dx sez.20+34)

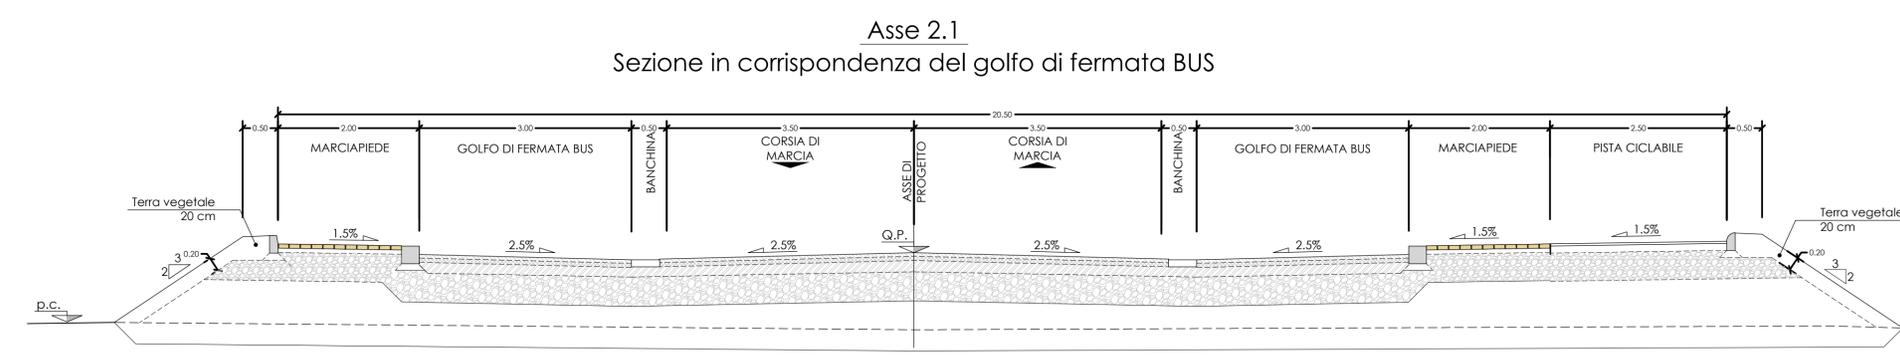

N.B.: La rete fognaria e gli impianti a rete sono rappresentati nei capitoli specifici

AREA DI RILEVANTE INTERESSE NAZIONALE DI BAGNOLI - COROGLIO (NA)

D.P.C.M. 15.10.2015
Interventi per la bonifica ambientale e rigenerazione urbana dell'area di Bagnoli - Coroglio

Infrastrutture, reti idriche, trasportistiche ed energetiche dell'area del
Sito di Interesse Nazionale di Bagnoli - Coroglio



Presidenza del Consiglio dei Ministri
e COMISSARIO STRAORDINARIO DEL GOVERNO
PER LA BONIFICA AMBIENTALE E RIGENERAZIONE URBANA
DELL'AREA DI RILEVANTE INTERESSE NAZIONALE
BAGNOLI - COROGLIO



STAZIONE APPALTANTE

INVITALIA S.p.A.: Soggetto Attivatore, in riferimento all'art. 33 del D.L. n. 152/2001, convertito con legge n. 184/2004, e del D.P.C.M. 15 ottobre 2015, al fine della predisposizione ed esecuzione del Programma di Risparmio Ambientale e la Rigenerazione Urbana per il Sito di Interesse Nazionale di Bagnoli-Coroglio
RESPONSABILE UNICO DEL PROCEDIMENTO: Ing. Corrado BENDOTTI

PROGETTO DI FATTIBILITA' TECNICA ED ECONOMICA STRUTTURALE E STRADALE Ing. Lirio SCORDESA PROGETTAZIONE ENERGETICA E TELECOMUNICAZIONI Ing. Claudio DONALDIA	RELAZIONE GEOLOGICA Dott. Geol. Vincenzo GUIDO PROGETTAZIONE DELLA SICUREZZA Ing. BRUNO PIZZA COMPUTI E STIME Geom. Germano DI MARTINO Ing. Claudio DONALDIA	GRUPPO DI LAVORO INTERNO Collaboratori: Geom. Germano DI MARTINO Geom. Assarato FERRERI Ing. Davide GREDA Ing. Nicola LAURICCI Ing. Angelo TERRACCIANO Ing. Massimiliano ZAGRE	Supporto operativo: Arch. Nicola FINOZZO Ing. Carmelo FIORE Ing. Federico ZAPPALÀ Ing. Lorenzo GUALCO SUPPORTO TECNICO-SCIENTIFICO Prof. Ing. Alessandra PAGLIETTI Ing. Daniela CERIALDO Ing. Cristina PASSONI
--	---	--	---

RAFFORZAMENTO TEMPORANEO DI PROFESSIONISTI

MANDATARIA VIA VIA INGEGNERIA 8/1 Via Flaminia, 998 00189 Roma (RM) PROGETTAZIONE OPERE STRUTTURALI SPECIALI Ing. Francesco NICCHARELLI	COORDINAMENTO DELLA PROGETTAZIONE IN FASE DI PROGETTAZIONE Ing. Marco DI GIROLAMO PROGETTAZIONE OPERE STRUTTURALI Ing. Giovanni PIZZA PROGETTAZIONE OPERE STRUTTURALI SPECIALI Ing. Francesco NICCHARELLI	COORDINAMENTO SICUREZZA IN FASE DI PROGETTAZIONE Ing. Luca DI GIROLAMO RELAZIONE GEOLOGICA Geol. Maurizio LANZINI RELAZIONE ARCHEOLOGICA Arch. Luca DI BIANCO RELAZIONE ACUSTICA Ing. Vincenzo MILETTI GIUVANE PROFESSIONISTA Ing. Andrea ESPOSITO Ing. Raffaele VASSALLO Ing. Serena ONERO	PROGETTAZIONE OPERE IMPIANTISTICHE ELETTRICHE Ing. Paolo SPINELLI PROGETTAZIONE AEREA SANT'ANTONIO-HUB DI COROGLIO Ing. Giuseppe VACCA PROGETTAZIONE OPERE IDRAULICHE A RETE Ing. Claudio SPINELLI PROGETTAZIONE OPERE A MARE E IMPIANTO TAF 3 Ing. Roberto CHEFFI
--	---	---	---

Funzione Servizi di Ingegneria

QUANTICA INGEGNERIA SR Piazza Roma 22 80133 Napoli (NA) W.E.E. s.r.l. Via Flaminia, 22 80133 Napoli (NA) AMBIENTE SPA Via Flaminia, 21 80133 Napoli (NA) HYSPAR SOCIETA' COOPERATIVA Corso Umberto I, 154 80133 Napoli (NA) ALPHATECH Via S. Maria della Libera, 13 80122 Napoli (NA) ING. GIUSEPPE RUBINO Via Roma di Capri, 51 80122 Napoli (NA)	COMPUTI E STIME Ing. Giuseppe RUBINO	DESIGNATORI Geom. Salvatore DONATELLO Geom. Paolo COSMELLI P.L. Lupo MARRI COMPUTI E STIME Par. Ing. Giuseppe CORATIELLA Geom. Luigi MARTINELLI	Dirazione Area Tecnica Opere civili: Arch. Giulia LEONI
---	--	---	--

PROGETTO DEFINITIVO

Elaborato	INFRASTRUTTURE TRASPORTI VIABILITA'	DATA	NOME	FIRMA
		REDATTO	GIU. 2023	LM
		VERIFICATO	GIU. 2023	GR
		APPROVATO		
		DATA	GIU. 2023	CODICE ELABORATO
REVISIONE	DATA	AGGIORNAMENTI	SCALA	
0	GIU. 2023	Emissione	1 : 50	IT-ST.06.05.03.03
			CODICE FILE	