


(\*) N.B. Muro parapetto da realizzare per motivi di sicurezza (sez.10+35)  
(anche in funzione della futura utilizzazione delle aree adiacenti)

Asse 2.2  
Sezione in corrispondenza del golfo di fermata BUS

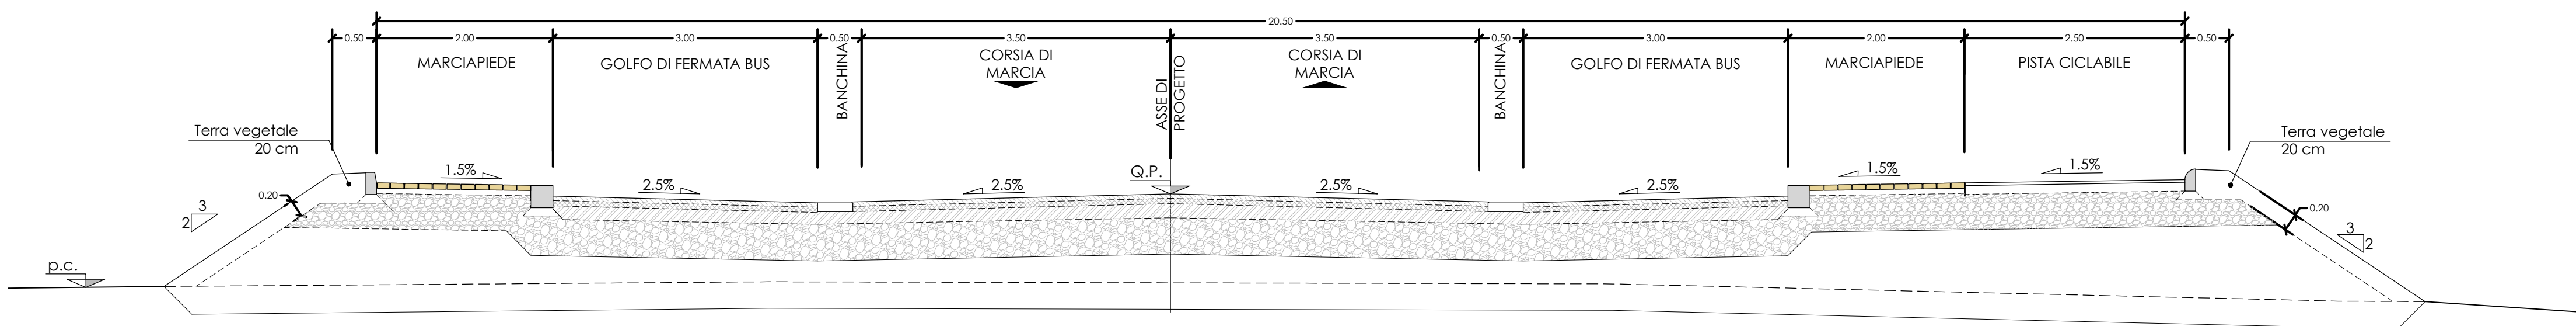

N.B.: La rete fognaria e gli impianti a rete sono rappresentati nei capitoli specifici

**AREA DI RILEVANTE INTERESSE NAZIONALE  
DI BAGNOLI - COROGLIO (NA)**

**D.P.C.M. 15.10.2015**  
Interventi per la bonifica ambientale e rigenerazione urbana dell'area di Bagnoli - Coroglio

Infrastrutture, reti idriche, trasportistiche ed energetiche dell'area del  
Sito di Interesse Nazionale di Bagnoli - Coroglio



Presidenza del Consiglio dei Ministri  
e COMISSARIO STRAORDINARIO DEL GOVERNO  
PER LA BONIFICA AMBIENTALE E RIGENERAZIONE URBANA  
DELL'AREA DI RILEVANTE INTERESSE NAZIONALE  
BAGNOLI - COROGLIO



**STAZIONE APPALTANTE**

INVITALIA S.p.a.: Soggetto Attuatore, in compliance all'art. 33 del D.L. n. 133/2014, convertito con legge n. 164/2014, e del D.P.C.M. 15 ottobre 2015, al fine della predisposizione ed esecuzione del Programma di Risparmio Ambientale e la Rigenerazione Urbana per il Sito di Interesse Nazionale di Bagnoli-Coroglio  
RESPONSABILE UNICO DEL PROCEDIMENTO: Ing. Daniele BENOTTI

**PROGETTO DI FATTIBILITA' TECNICA ED ECONOMICA**  
PROGETTAZIONE GEOTECNICA, STRUTTURALE E STRADALE  
Ing. Letterio SONNESSA  
PROGETTAZIONE IDRAULICA  
Ing. Claudio DONNALDIA  
PROGETTAZIONE ENERGETICA E TELECOMUNICAZIONI  
Ing. Claudio DONNALDIA

**RELAZIONE GEOLOGICA**  
Dott. Geol. Vincenzo GUIDO  
**PROGETTAZIONE DELLA SICUREZZA**  
Ing. Michele PIZZA  
**COMPUTI E STIME**  
Geom. Genaro DI MARTINO

**GRUPPO DI LAVORO INTERNO**  
Collaboratori:  
Geom. Genaro DI MARTINO  
Geom. Alessandro FABBRIO  
Ing. Daniele GRESEA  
Ing. Nuriro LAURO  
Ing. Alessio MAFFEI  
Ing. Angelo TERRACCIANO  
Ing. Massimiliano ZAGNI  
Supporto operativo:  
Ing. Irene CIANCI  
Arch. Alessio FINIZIO  
Ing. Carmen FIORE  
Ing. Federica Jaramen GIURA  
Ing. Leonardo GUALCO  
**SUPPORTO TECNICO-SCIENTIFICO**  
Prof. Ing. Alessandro PAGLETTI  
Ing. Domenico GIORALDO  
Ing. Cristina PASSONI

**INVITALIA**  
Agenzia nazionale per l'attrazione degli investimenti e lo sviluppo d'impresa S.p.A.

**MANDATARIA**  
VIA INGEGNERIA Srl  
Via Flaminia, 959  
00189 Roma (RM)

**MANDANTI**  
QUANTICA INGEGNERIA Srl  
Piazza Bovio, 22  
80133 Napoli (NA)  
WEE WATER ENVIRONMENT ENERGI Srl  
Piazza Bovio, 22  
80133 Napoli (NA)  
AMBIENTE SPA  
Via Frossina, 21  
84030 Carrara (MS)  
HYSONAR SOCIETA' COOPERATIVA  
Corso Imbriani, 154  
80138 Napoli (NA)  
ALPHATECH  
Via S. Maria della Libera, 13  
80127 Napoli (NA)  
ING. GIUSEPPE RUBINO  
Via Riviera di Chiaia, 53  
80122 Napoli (NA)

**COORDINAMENTO DELLA PROGETTAZIONE**  
Ing. Matteo DI GIROLAMO  
**PROGETTAZIONE OPERE STRUTTURALI**  
Ing. Giovanni PIAZZA  
**PROGETTAZIONE OPERE STRUTTURALI SPECIALI**  
Ing. Francesco NICCHIARELLI  
**PROGETTAZIONE OPERE DI VIABILITA' ORDINARIA**  
Ing. Giuseppe RUBINO  
**PROGETTAZIONE OPERE IMPIANTISTICHE ELETTRICHE**  
Ing. Giuseppe RUBINO  
**PROGETTAZIONE OPERE IMPIANTISTICHE ELETTRICHE**  
Ing. Giuseppe RUBINO  
**PROGETTAZIONE OPERE IDRAULICHE A RETE**  
Ing. Giulio VIPARELLI  
**PROGETTAZIONE OPERE A MARE E IMPIANTO TAF 3**  
Ing. Roberto CHEFFI

**COORDINAMENTO SICUREZZA IN FASE DI PROGETTAZIONE**  
ai sensi D.Lgs. 81/08  
Ing. Massimo FONTANA  
**RELAZIONE GEOLOGICA**  
Geol. Massimo LANZINI  
**RELAZIONE ARCHEOLOGICA**  
Arch. Luca DI BIANCO  
**RELAZIONE ACUSTICA**  
Ing. Tiziano BARUZZO  
**GIOVANE PROFESSIONISTA**  
Ing. Veronica NASULI  
Ing. Andrea ESPOSITO  
Ing. Raffaele VASSALLO  
Ing. Serena ONERO  
**DISEGNATORI**  
Geom. Sabatino DONATELLO  
Geom. Paolo COSMELLI  
P.I. Lupo NAPPI  
Ing. Daniele CERULLO  
**COMPUTI E STIME**  
Prof. Ing. Giuseppe CORATELLA  
Geom. Luigi MARTINELLI

Funzione Servizi di Ingegneria  
Direzione Area Tecnica  
Opere civili:  
Arch. Giulia LEONI

**PROGETTO DEFINITIVO**

REVISIONE	DATA	AGGIORNAMENTI	SCALA	CODICE ELABORATO
0	GIU. 2023	Emissione	1 : 50	IT-ST.06.05.04.04

Elaborato	DATA	NOME	FIRMA
INFRASTRUTTURE TRASPORTI VIABILITA'  Sezioni tipo e particolari Asse 2.2	REDATTO	GIU. 2023	LM
	VERIFICATO	GIU. 2023	GR
	APPROVATO	GIU. 2023	
CODICE FILE			