



Rotatoria A e Rotatoria B 1/2 Sezione tipo

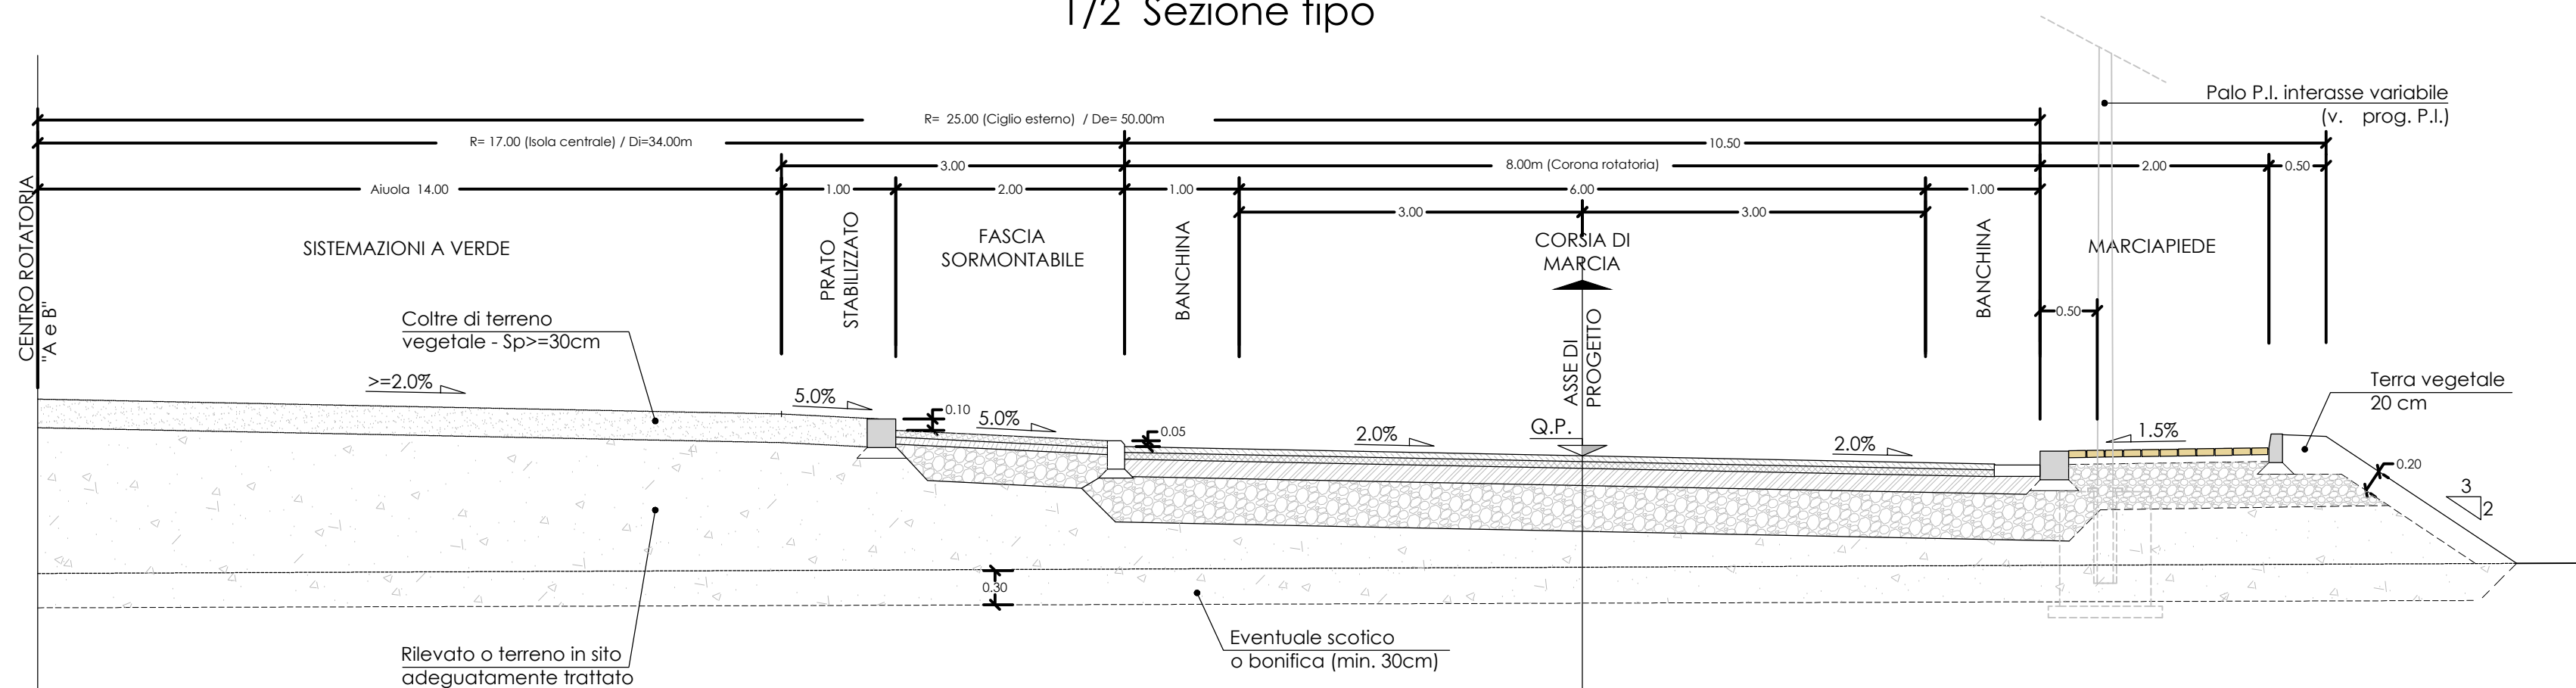

Rotatoria C 1/2 Sezione tipo

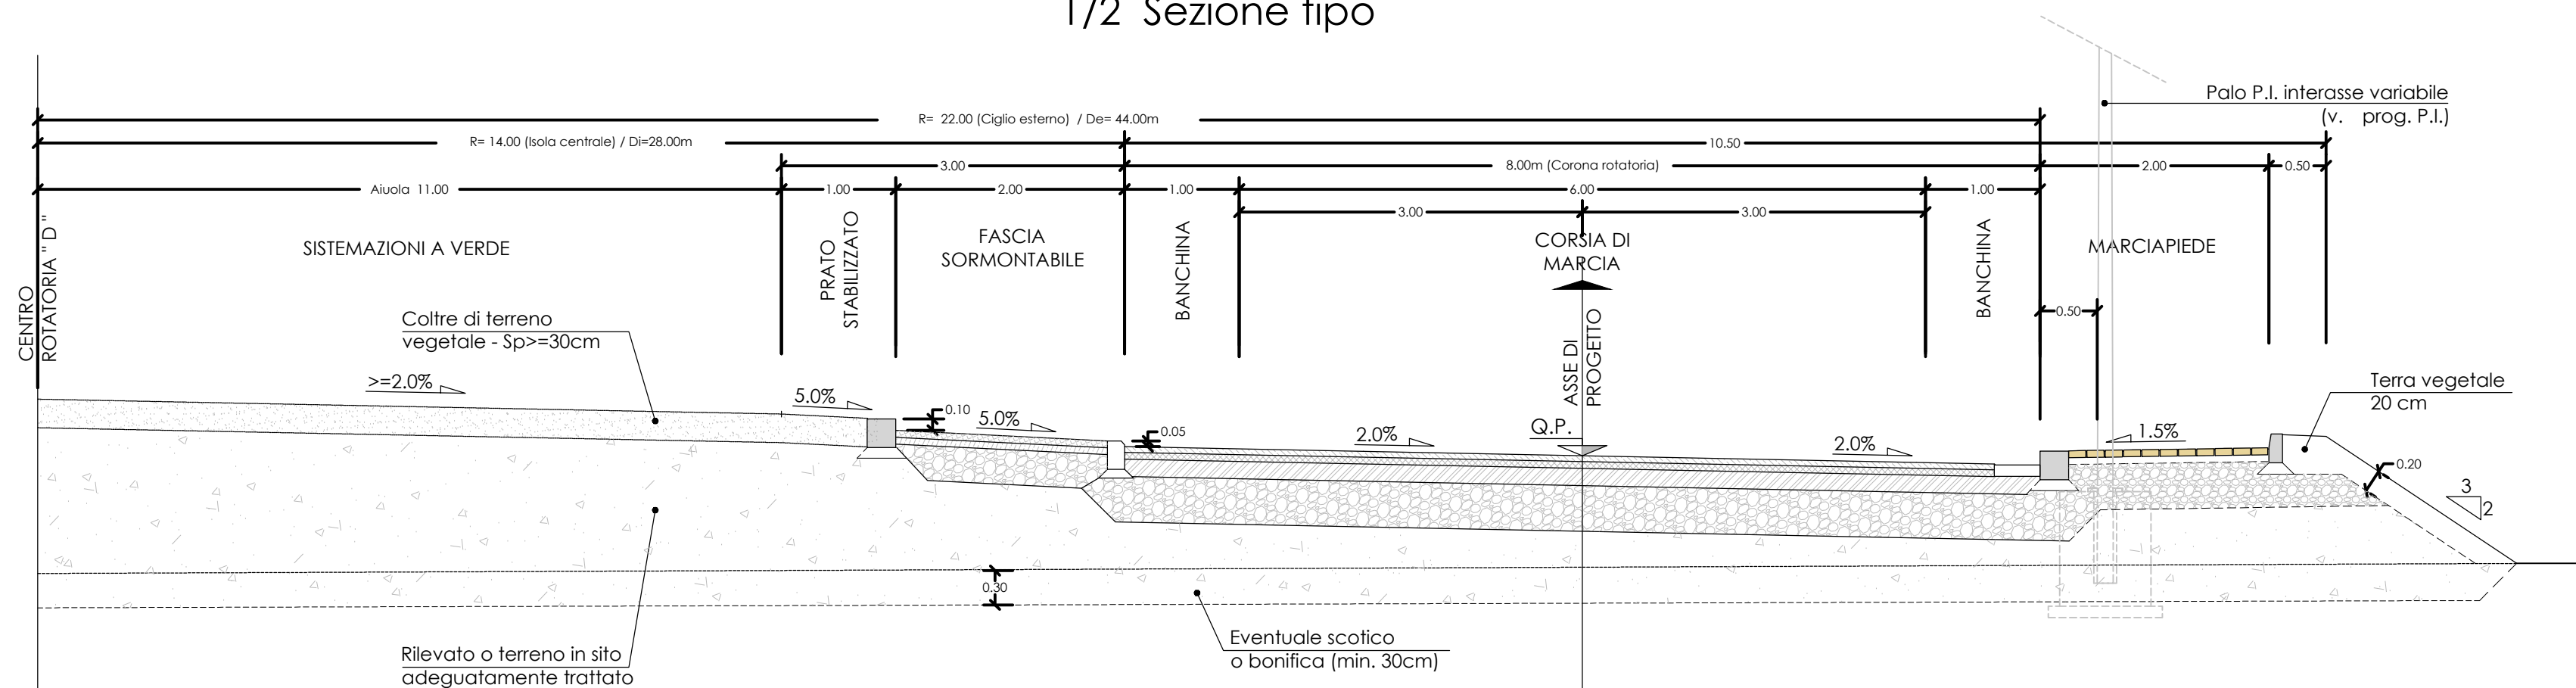

N.B.: La rete fognaria e gli impianti a rete sono rappresentati nei capitoli specifici

AREA DI RILEVANTE INTERESSE NAZIONALE DI BAGNOLI - COROGLIO (NA)

D.P.C.M. 15.10.2015

Interventi per la bonifica ambientale e rigenerazione urbana dell'area di Bagnoli - Coroglio

Infrastrutture, reti idriche, trasportistiche ed energetiche dell'area del
Sito di Interesse Nazionale di Bagnoli - Coroglio



Presidenza del Consiglio dei Ministri
IL COMMISSARIO STRAORDINARIO DEL GOVERNO
PER LA BONIFICA AMBIENTALE E RIGENERAZIONE URBANA
DELL'AREA DI RILEVANTE INTERESSE NAZIONALE
BAGNOLI - COROGLIO



STAZIONE APPALTANTE

INVITALIA S.p.a. - Soggetto Attuatore, in contemporanea all'art. 33 del D.L. n. 133/2014, convertito con legge n. 194/2014, e del D.P.C.M. 15 ottobre 2015, al fine della predisposizione ed esecuzione del Programma di Riassetto Ambientale e la Rigenerazione Urbana per il Sito di Interesse Nazionale di Bagnoli-Coroglio.

RESPONSABILE UNICO DEL PROCEDIMENTO: Ing. Daniela BENOTTI

PROGETTO DI FATTIBILITA' TECNICA ED ECONOMICA

PROGETTAZIONE GEOTECNICA, STRUTTURALE e STRADALE Ing. Leticia SORRESSA	RELAZIONE GEOLOGICA Dott. Geol. Vincenzo GUIDO	GRUPPO DI LAVORO INTERNO Collaboratori: Geom. Gianmario DI MARTINO Geom. Alessandro FABRI Ing. Davide GRECIA Ing. Nicola LAURO Ing. Alessio MAFFEI Ing. Angelo TERRACCIANO Ing. Massimiliano ZAGNI	Supporto operativo: Ing. Irene CIANO Arch. Alessio FINIZIO Ing. Carmen FIORE Ing. Federica Janssens GIURA Ing. Leonardo GUALCO
PROGETTAZIONE IDRAULICA Ing. Claudio DONNALOIA	PROGETTAZIONE DELLA SICUREZZA Ing. Michele PIZZA	COMPUTI E STIME Geom. Gianmario DI MARTINO	SUPPORTO TECNICO-SCIENTIFICO Prof. Ing. Assessorato FACILETTI Ing. Domenico CERAUDDO Ing. Cristina PASSONI
PROGETTAZIONE ENERGETICA e TELECOMUNICAZIONI Ing. Claudio DONNALOIA			

RAOGRUPPAMENTO TEMPORANEO DI PROFESSIONISTI

MANDATARIA VIA VIA INGEGNERIA Srl Via Flaminia, 999 00189 Roma (RM)	COORDINAMENTO DELLA PROGETTAZIONE IN FASE DI PROGETTAZIONE Ing. Mattia DI GIROLAMO PROGETTAZIONE OPERE STRUTTURALI Ing. Giovanni PIAZZA	COORDINAMENTO SICUREZZA Ing. Luca DI BIANCO RELAZIONE GEOLOGICA Geol. Maurizio LANZINI
MANDANTI QUANTICA INGEGNERIA Srl Piazza Bovio, 22 80133 Napoli (NA) ENERGY SA Piazza Bovio, 22 80133 Napoli (NA) W.E.E. s.r.l. Via Frazzetta, 21 54033 Carrara (MS) AMBIENTE SPA Via Frazzetta, 21 54033 Carrara (MS) HYSSOMAR SOCIETA' COOPERATIVA Corso S. Maria della Libera, 134 80138 Napoli (NA) ALPHATECH Via S. Maria della Libera, 13 80127 Napoli (NA) ING. GIUSEPPE RUBINO Via Riviera di Chiaia, 53 80122 Napoli (NA)	PROGETTAZIONE OPERE STRUTTURALI SPECIALI Ing. Paolo VFPARELLI PROGETTAZIONE OPERE IMPIANTISTICHE ELETTRICHE Ing. Giuseppe RUBINO PROGETTAZIONE OPERE DI VIABILITA' ORDINARIA Ing. Francesco NICCHIELLI PROGETTAZIONE ARENA SANT'ANTONIO-HUB DI COROGLIO Ing. Giuseppe VACCA PROGETTAZIONE OPERE IDRAULICHE A RETE Ing. Giulio VFPARELLI PROGETTAZIONE OPERE A MARE E IMPIANTO TAF 3 Ing. Roberto CHEFFI	RELAZIONE GEOLOGICA Geol. Maurizio LANZINI RELAZIONE ARCHEOLOGICA Arch. Luca DI BIANCO RELAZIONE ACUSTICA Ing. Toliano BARLUZZO GIOVANE PROFESSIONISTA Ing. Veronica PASQUALETTI Ing. Andrea ESPOSITO Ing. Raffaele VASANELLO Ing. Serena ONERO DISEGNATORI Geom. Salvatore DONATELLO Geom. Paolo COSIMELLI P.L. Lgo. NAPOLI Ing. Daniele CERULLO COMPUTI E STIME Per. Ing. Giuseppe CORATELLA Geom. Luigi MARTINELLI



Agenzia nazionale per l'attrazione degli investimenti e lo sviluppo d'impresa S.p.A.

Funzione Servizi di Ingegneria

Direzione Area Tecnica
Opere civili:
Arch. Giulia LEONI

PROGETTO DEFINITIVO

Elaborato		DATA		NOME		FIRMA	
INFRASTRUTTURE TRASPORTI VIABILITA'		REDATTO	GIU. 2023	LM			
Sezioni tipo e particolari Rotatoria A - Rotatoria B - Rotatoria C		VERIFICATO	GIU. 2023	GR			
		APPROVATO					
		DATA	GIU. 2023	CODICE ELABORATO			
REVISIONE	DATA	AGGIORNAMENTI		SCALA			
0	GIU. 2023	Emissione		1 : 50	IT-ST.06.05.09.09		
				CODICE FILE			