




Sezione 91 (Inizio Intervento)
Dist. parz. 15.00
Dist. prog. 1274.82

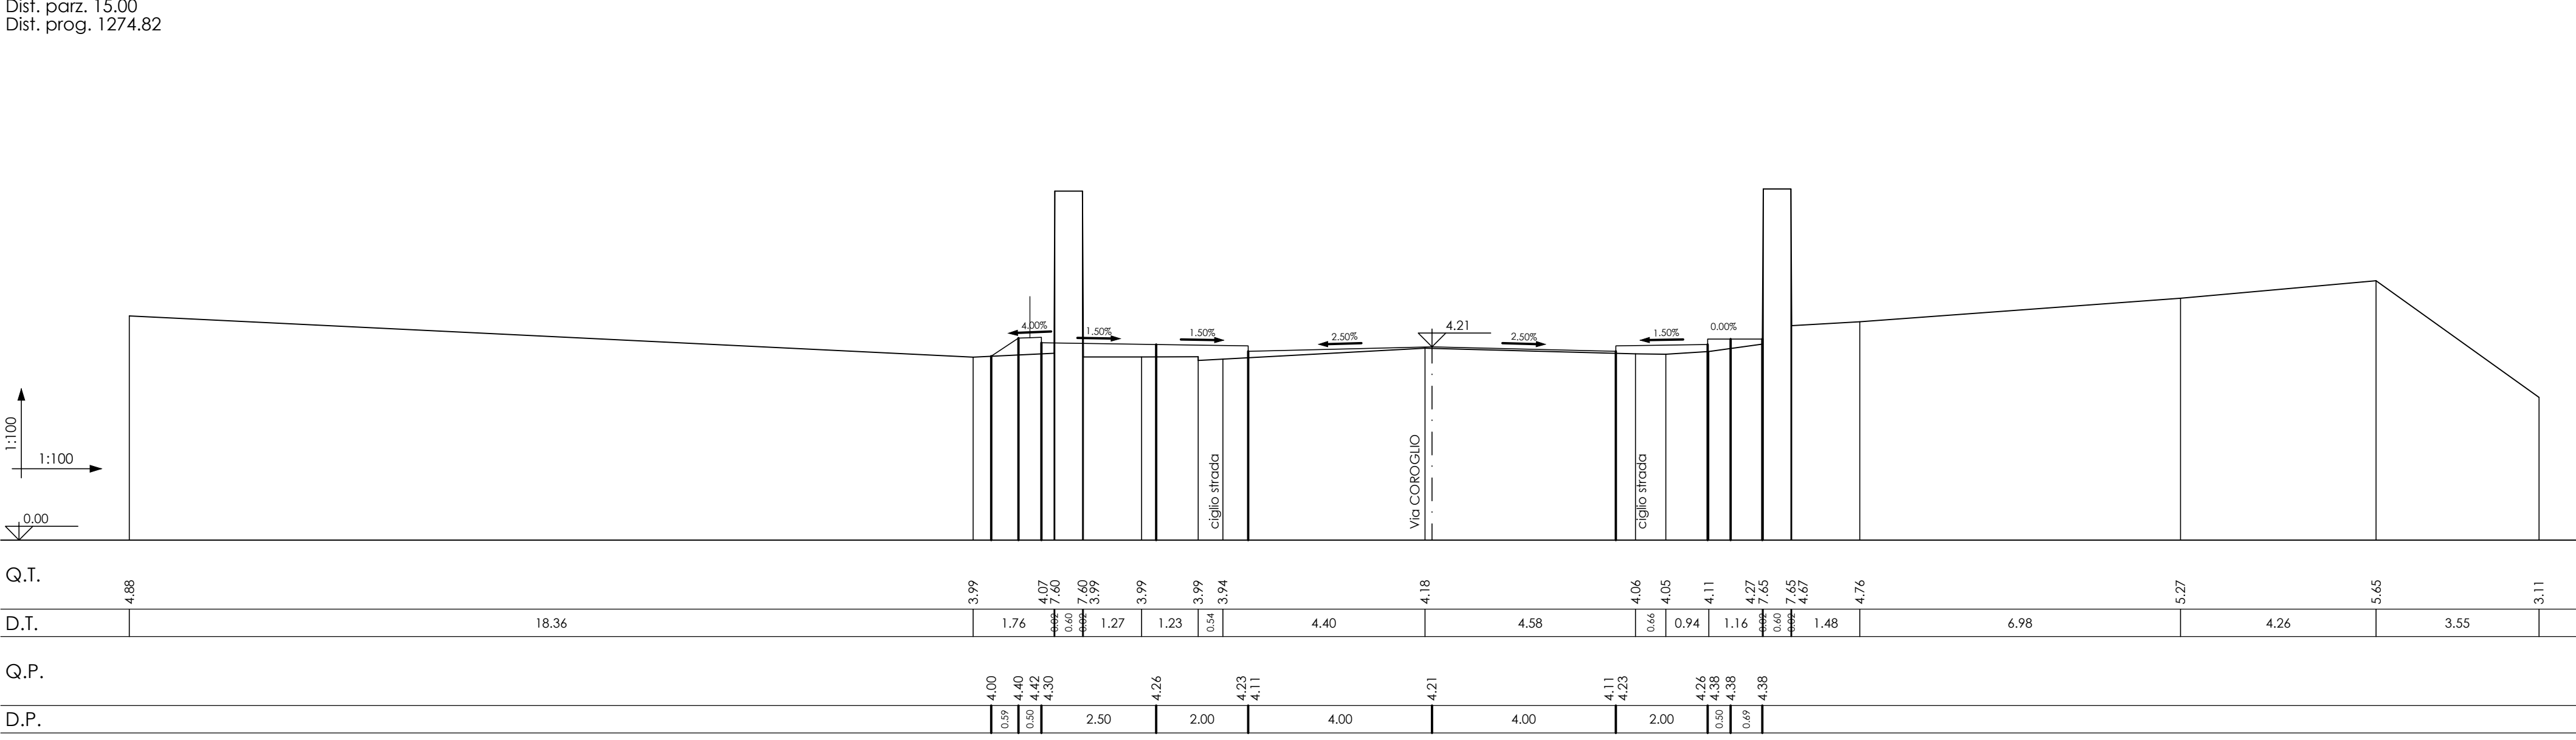


Sezione 94
Dist. parz. 15.00
Dist. prog. 1318.82

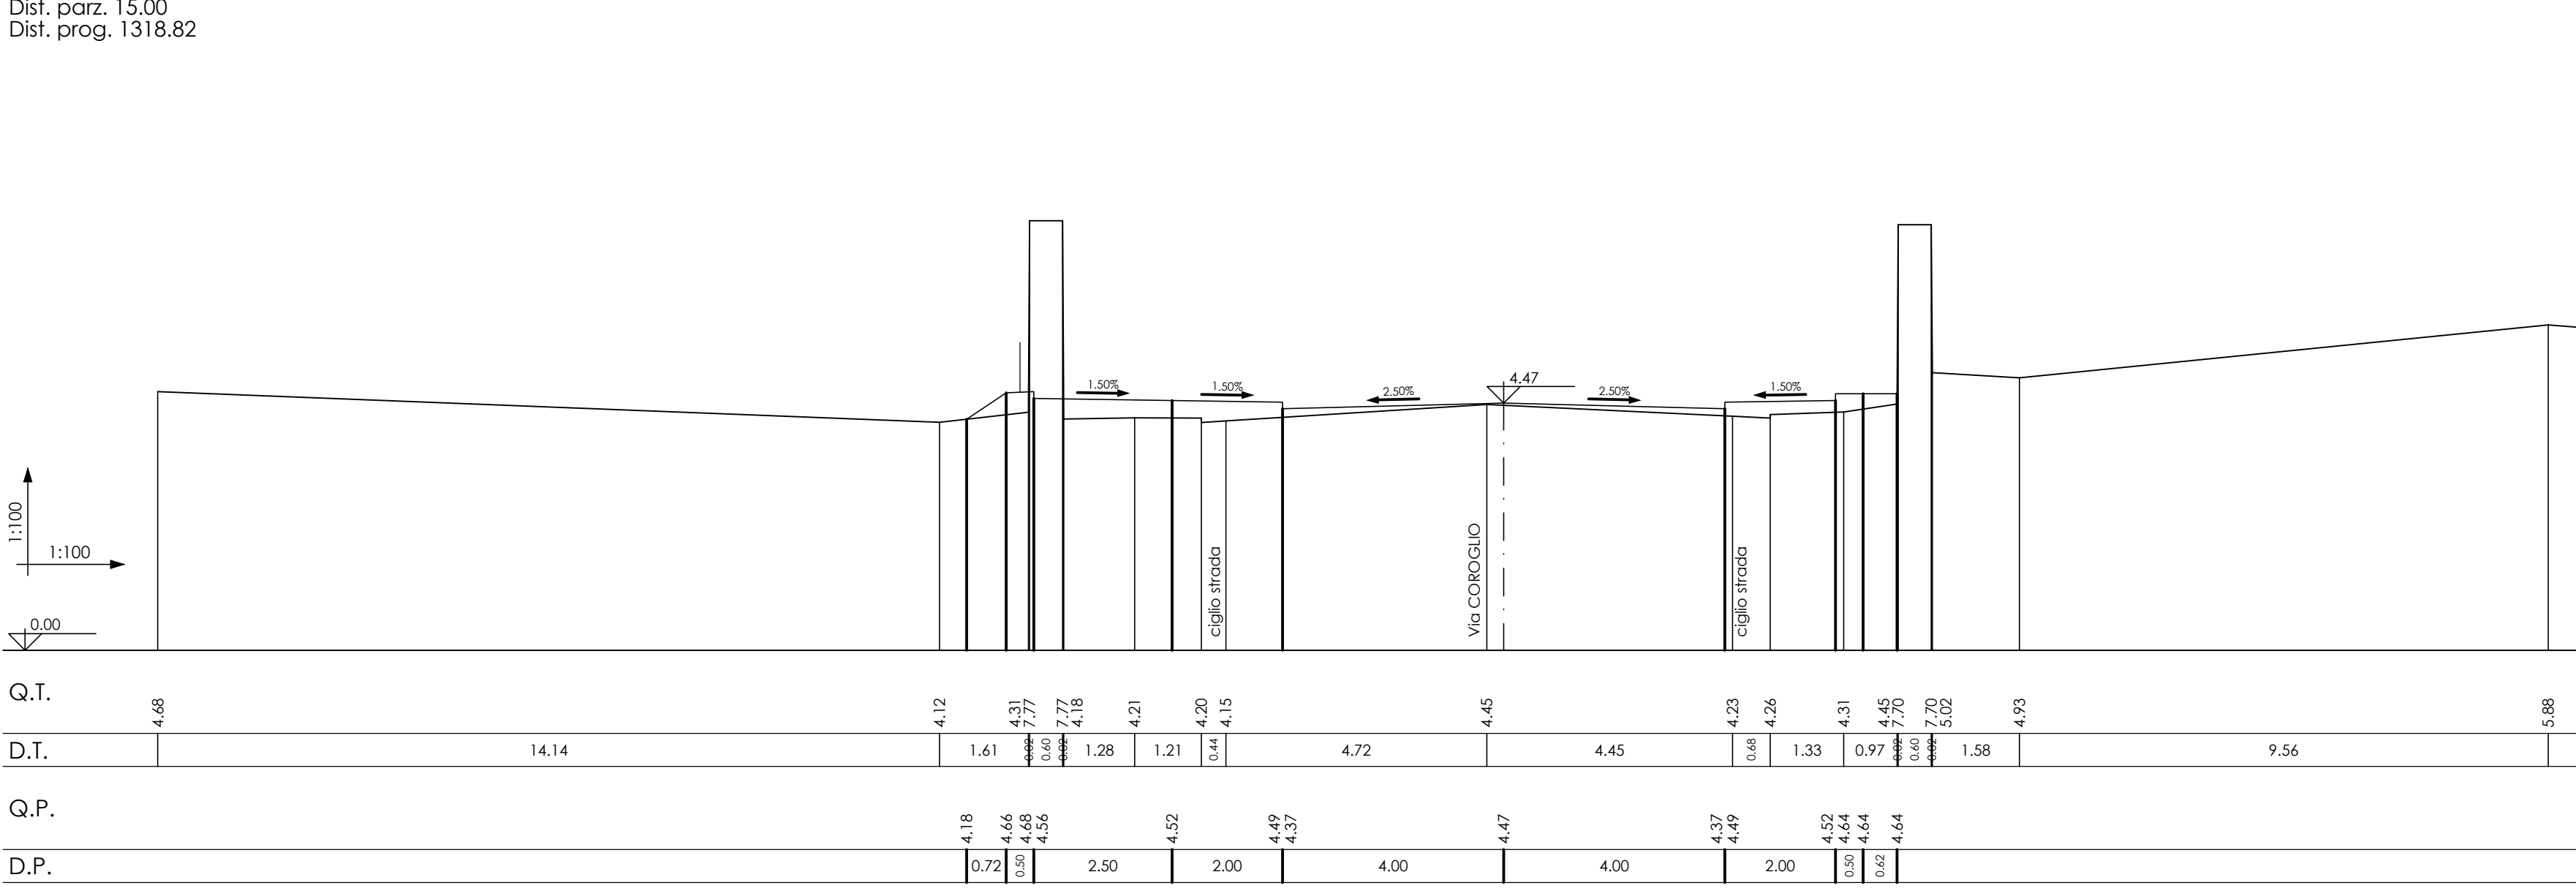


Sezione 92
Dist. parz. 14.00
Dist. prog. 1288.82

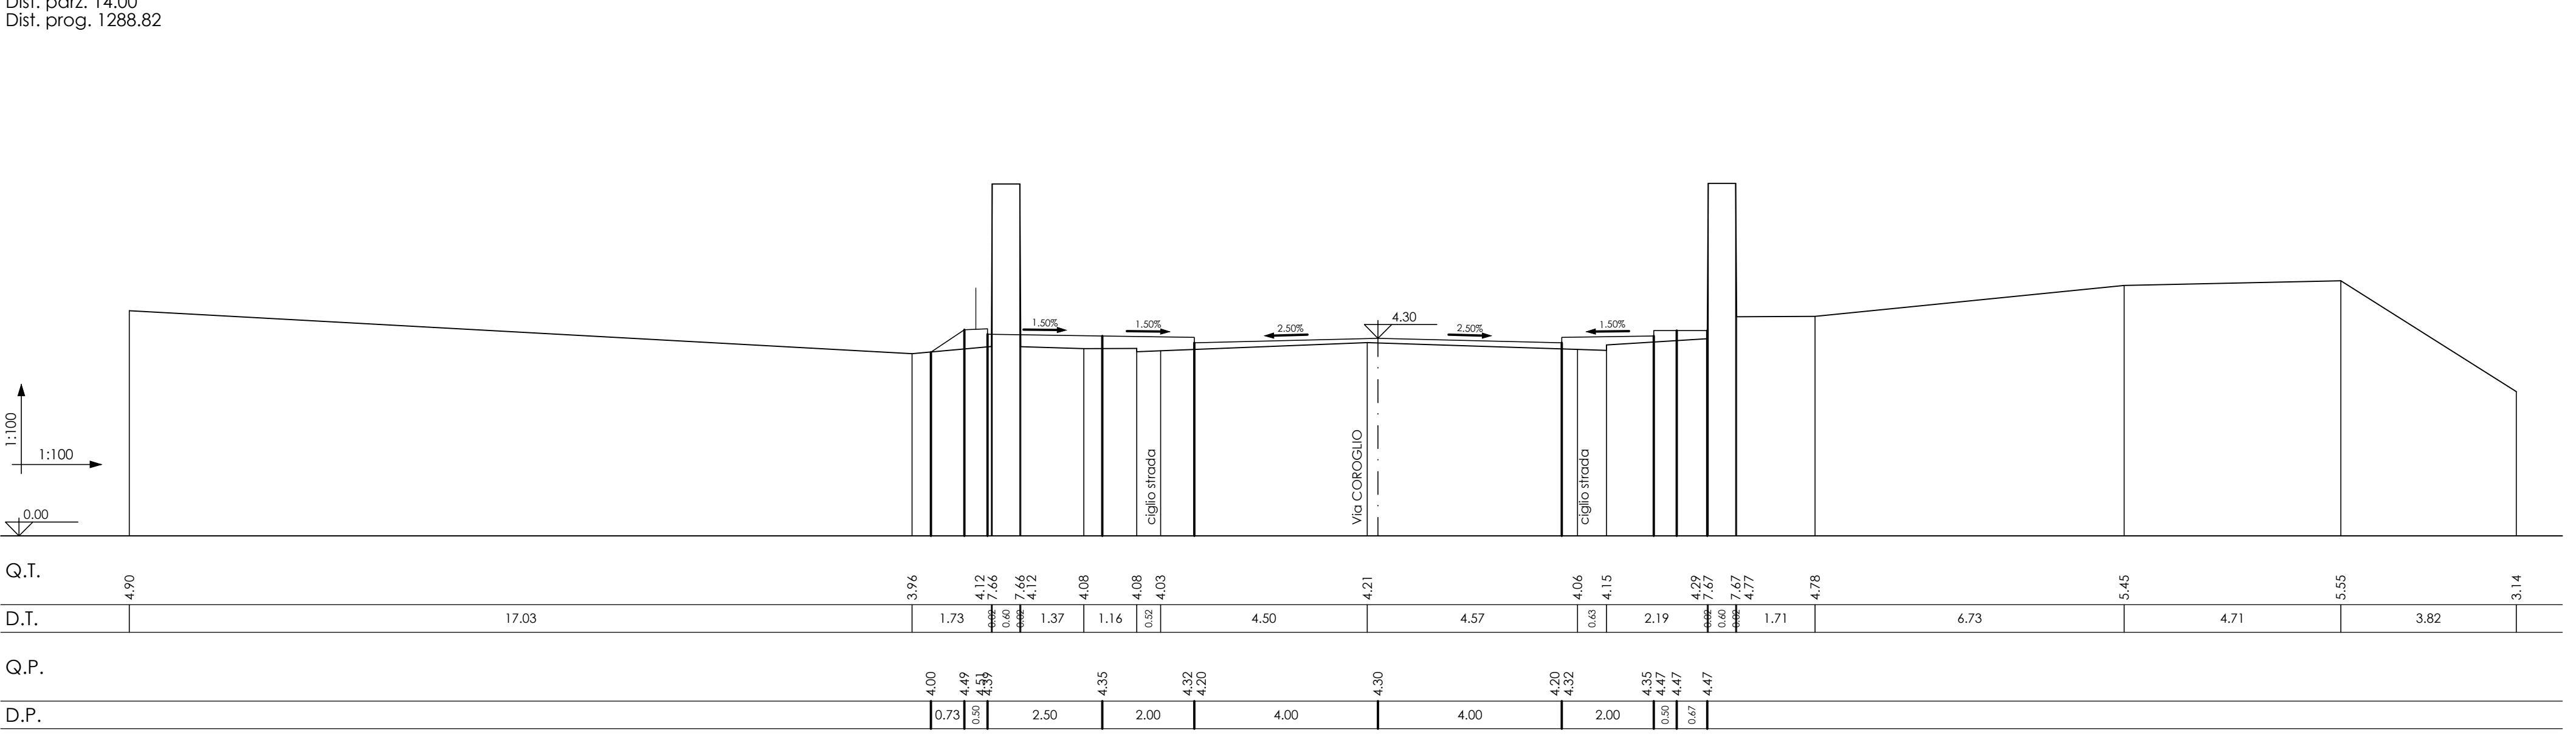


Sezione 95
Dist. parz. 0.00
Dist. prog. 0.00

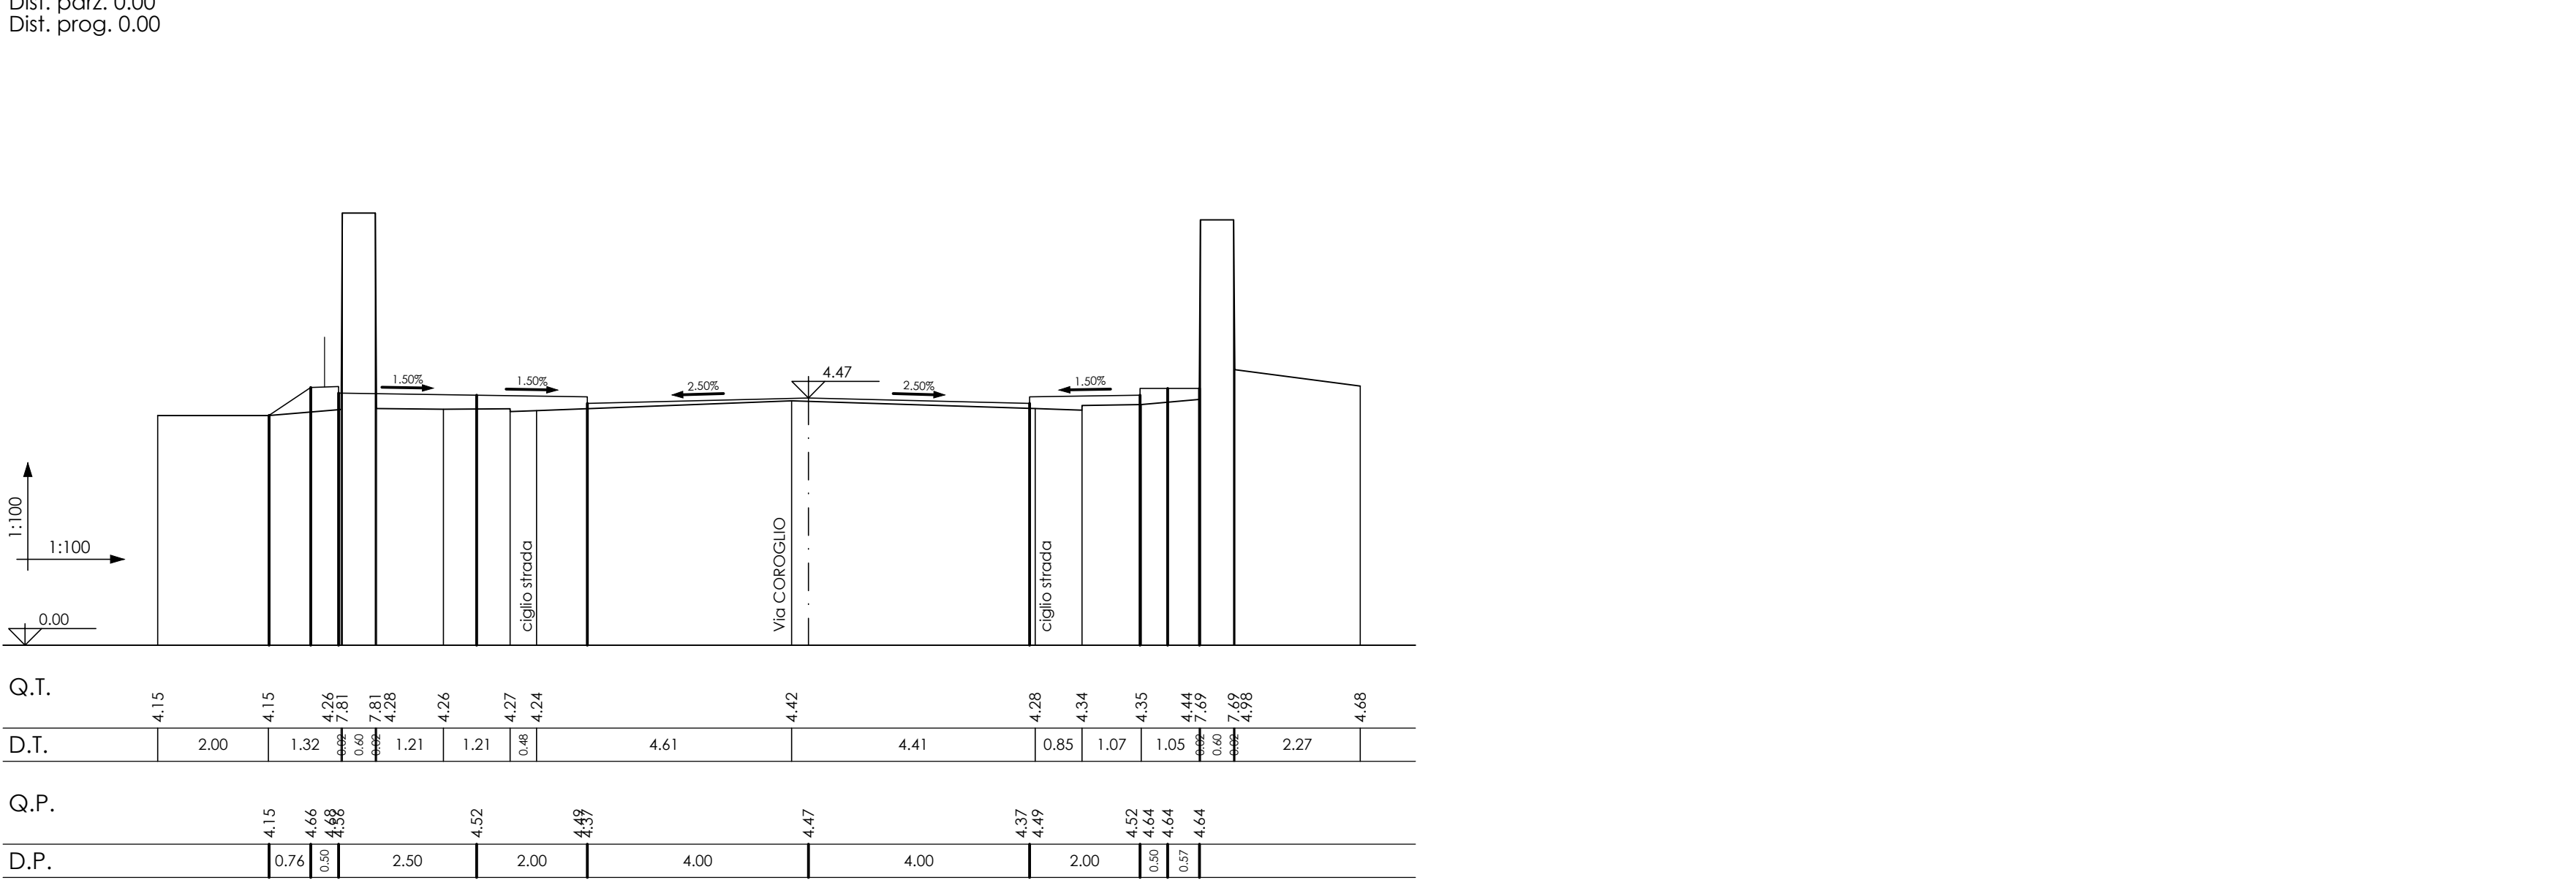

Sezione 93
Dist. parz. 15.00
Dist. prog. 1303.82

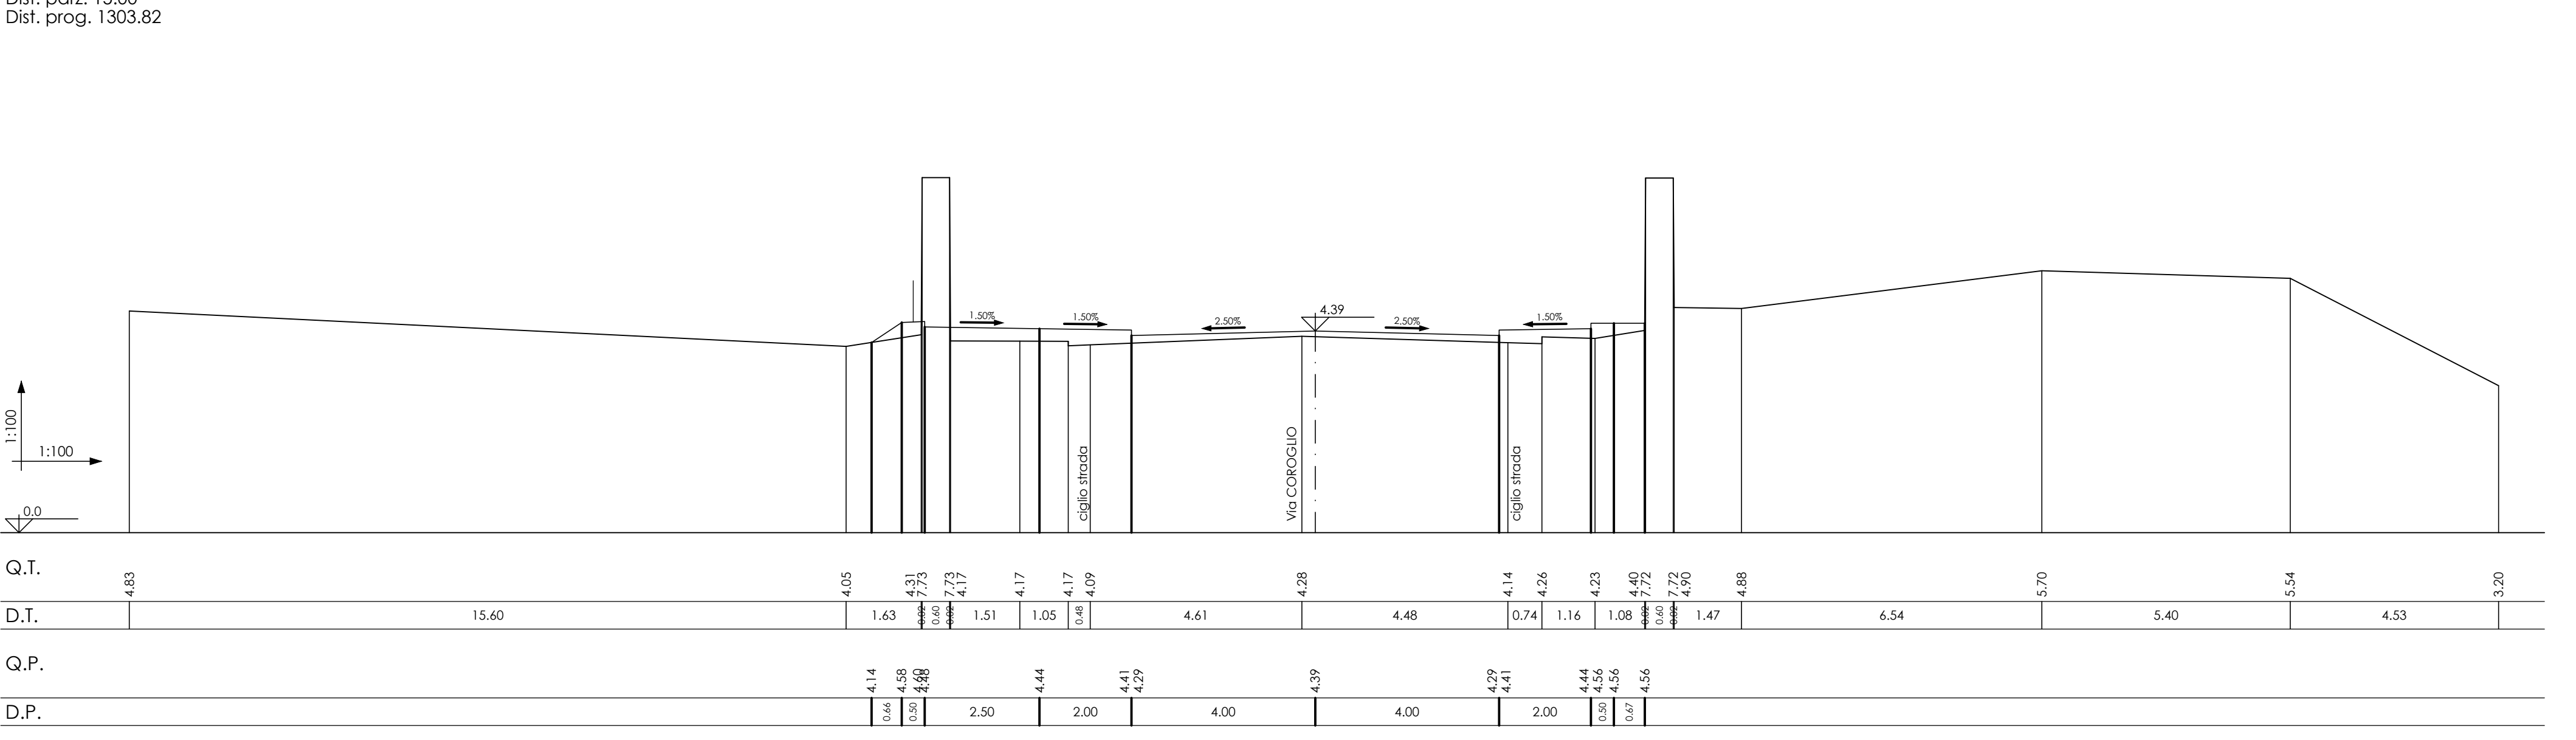

Sezione 96
Dist. parz. 15.00
Dist. prog. 1348.82

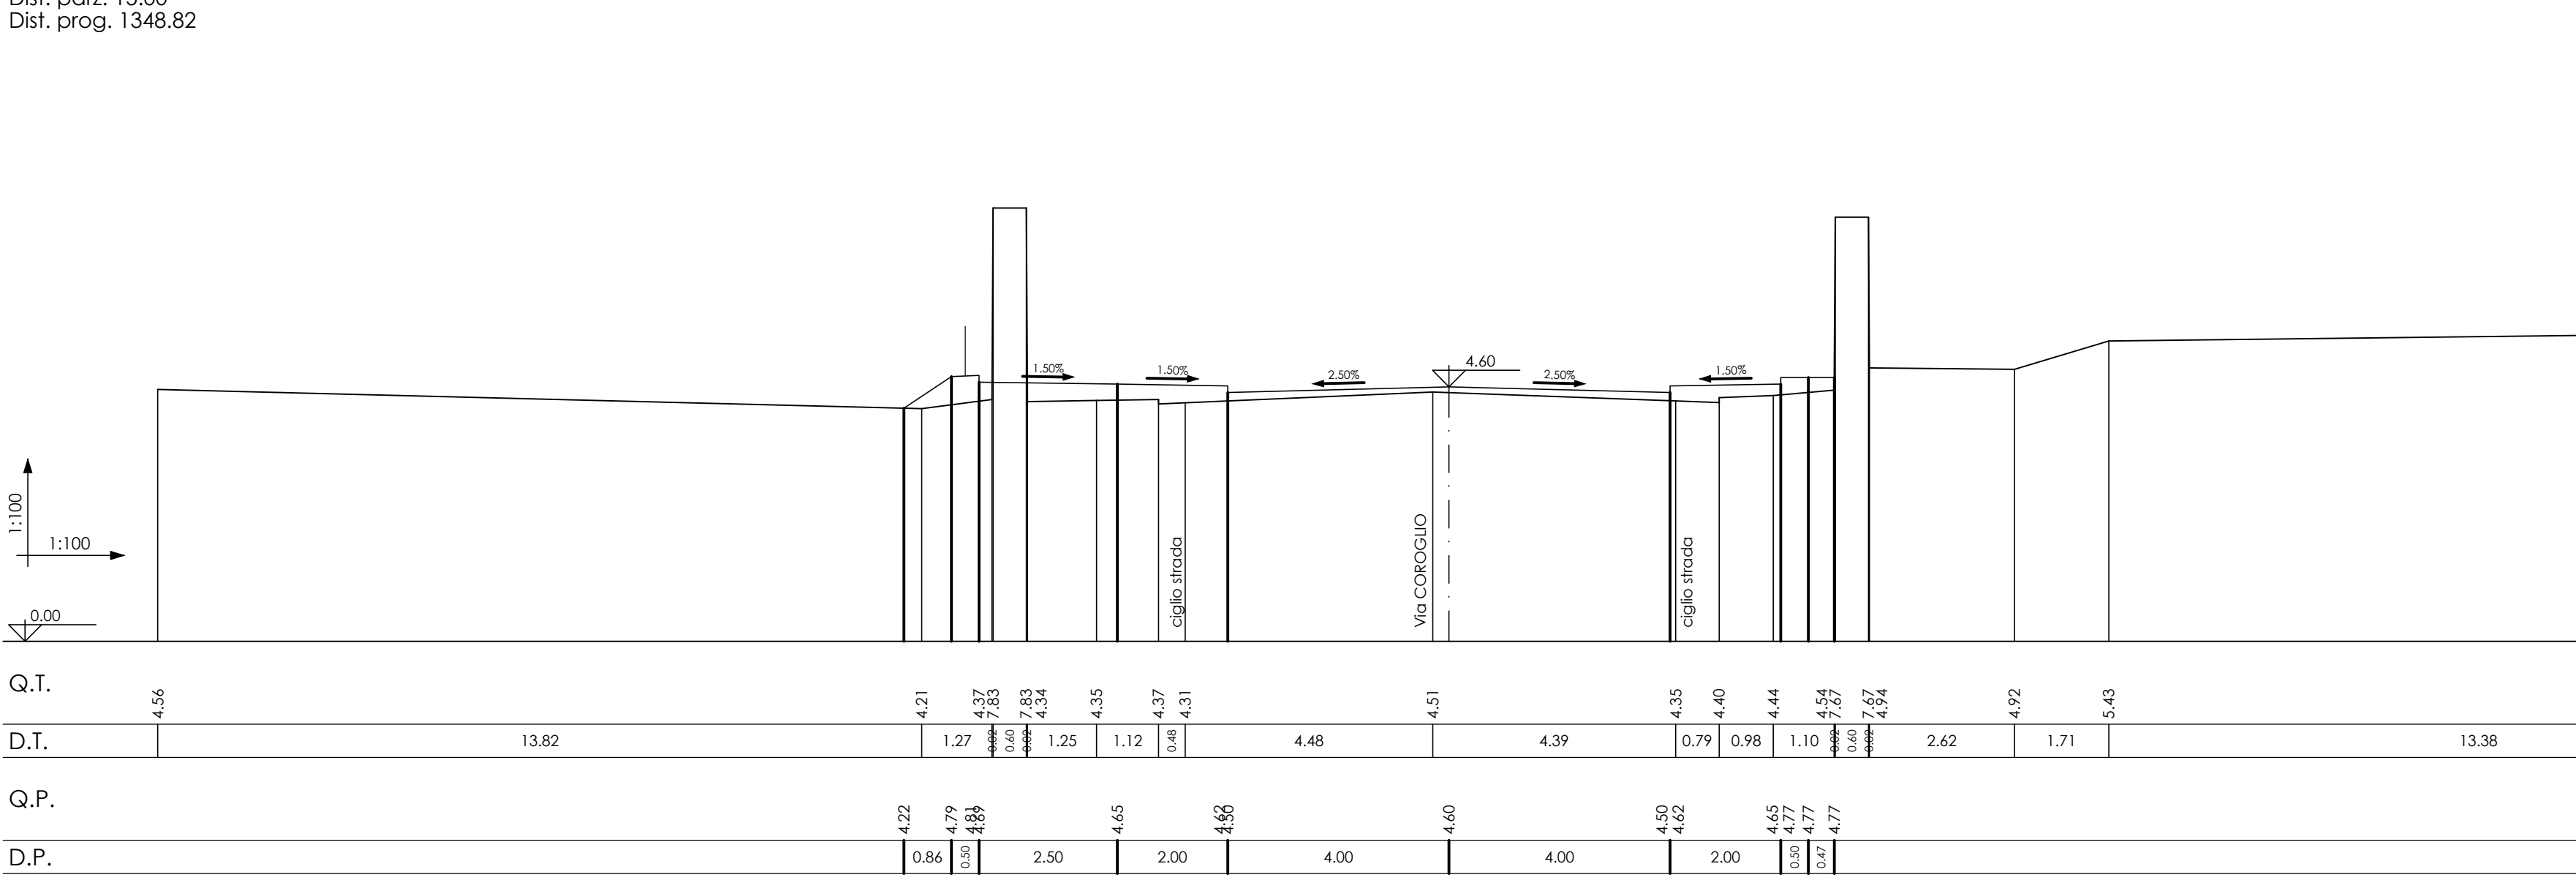

AREA DI RILEVANTE INTERESSE NAZIONALE DI BAGNOLI - COROGLIO (NA)

D.P.C.M. 15.10.2015
Interventi per la bonifica ambientale e rigenerazione urbana dell'area di Bagnoli - Coroglio

**Infrastrutture, reti idriche, trasportistiche ed energetiche dell'area del
Sito di Interesse Nazionale di Bagnoli - Coroglio**




Presidenza del Consiglio dei Ministri
Il Coordinatore Interministeriale del Gruppo
PER LA BONIFICA AMBIENTALE E RIGENERAZIONE URBANA
DELL'AREA DI RILEVANTE INTERESSE NAZIONALE
BAGNOLI - COROGLIO

STAZIONE APPALTANTE

INVITALIA
Agente nazionale per l'attuazione
degli investimenti e lo sviluppo d'impresa S.p.A.

GRUPPO DI LAVORO INTERNO

PROGETTO DI FATIBILITA' TECNICA ED ECONOMICA	COORDINAMENTO DELLA PROGETTAZIONE	COORDINAMENTO SICUREZZA
PROGETTAZIONE GEOTECNICA, STRUTTURALE E STRADALE PROGETTAZIONE IDRICA, IDRAULICA E SIDAURICA PROGETTAZIONE ENERGETICA E TELECOMUNICAZIONE Ing. Silvio FUSCO	VIA INGEGNERIA 84 VIA TORRELLA, 102 00189 Roma (RM)	IN FASE DI PROGETTAZIONE IN TUTTOLO SCHEMATA RELAZIONE GEOLOGICA RELAZIONE ARCHEOLOGICA RELAZIONE ACUSTICA STUDI DI IMPATTO AMBIENTALE STUDI DI IMPATTO SOCIALE