




Sezione 97
Dist. parz. 15,00
Dist. prog. 1363,82

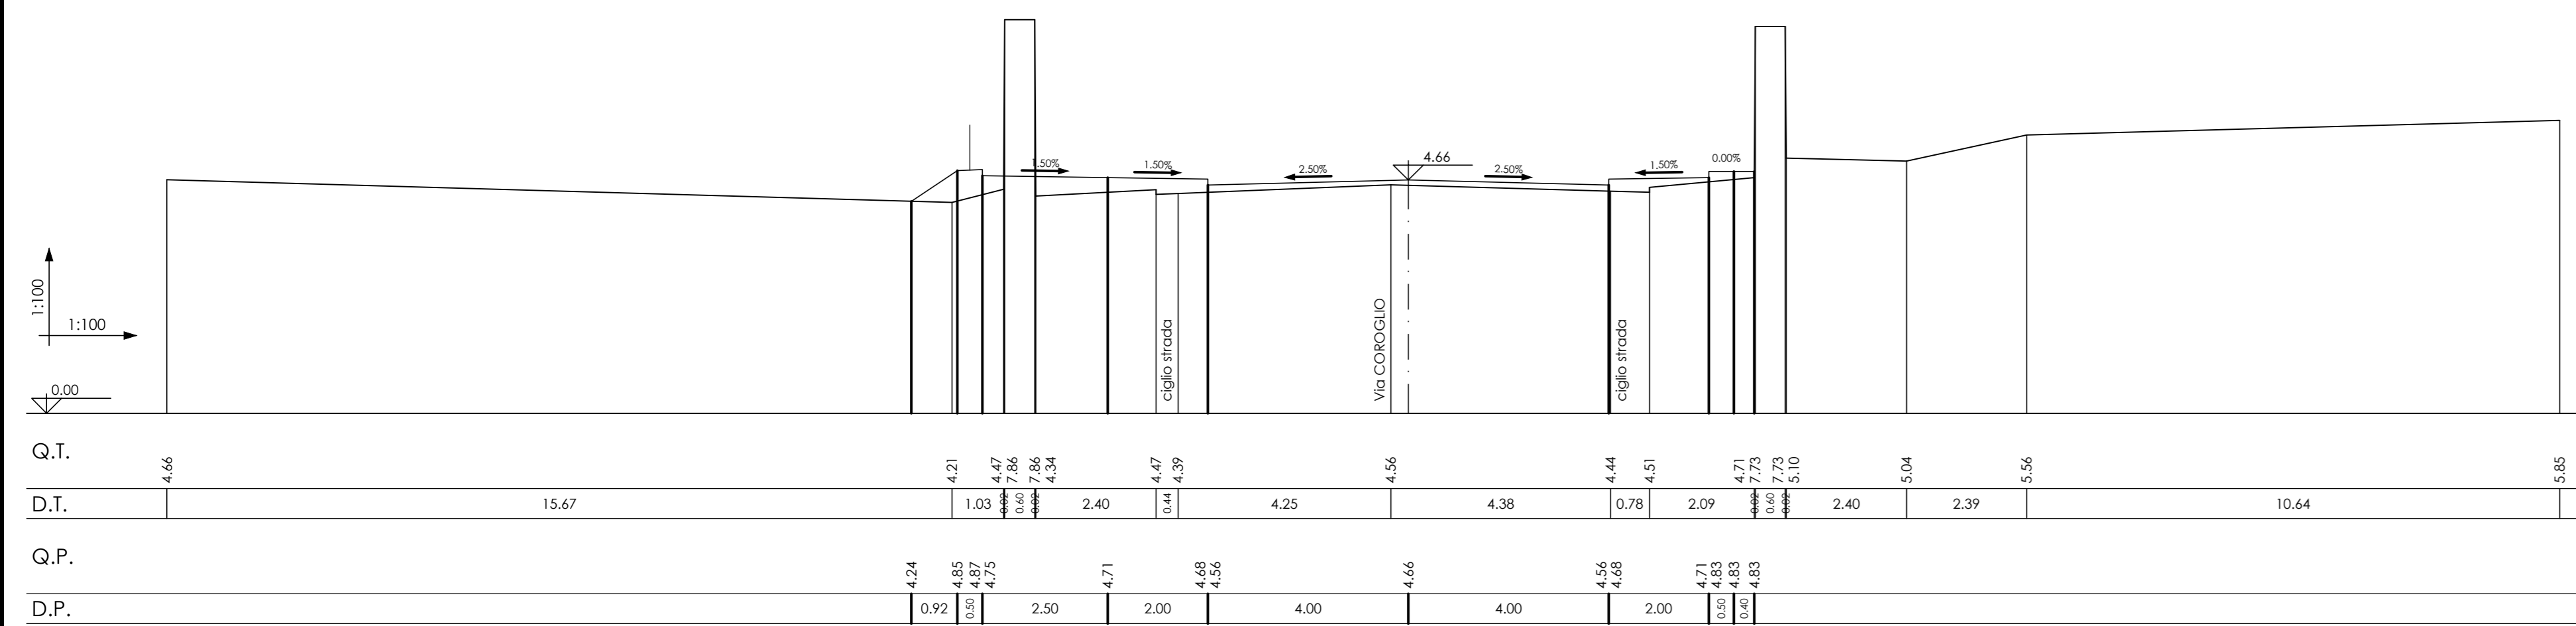


Sezione 100
Dist. parz. 0,00
Dist. prog. 0,00

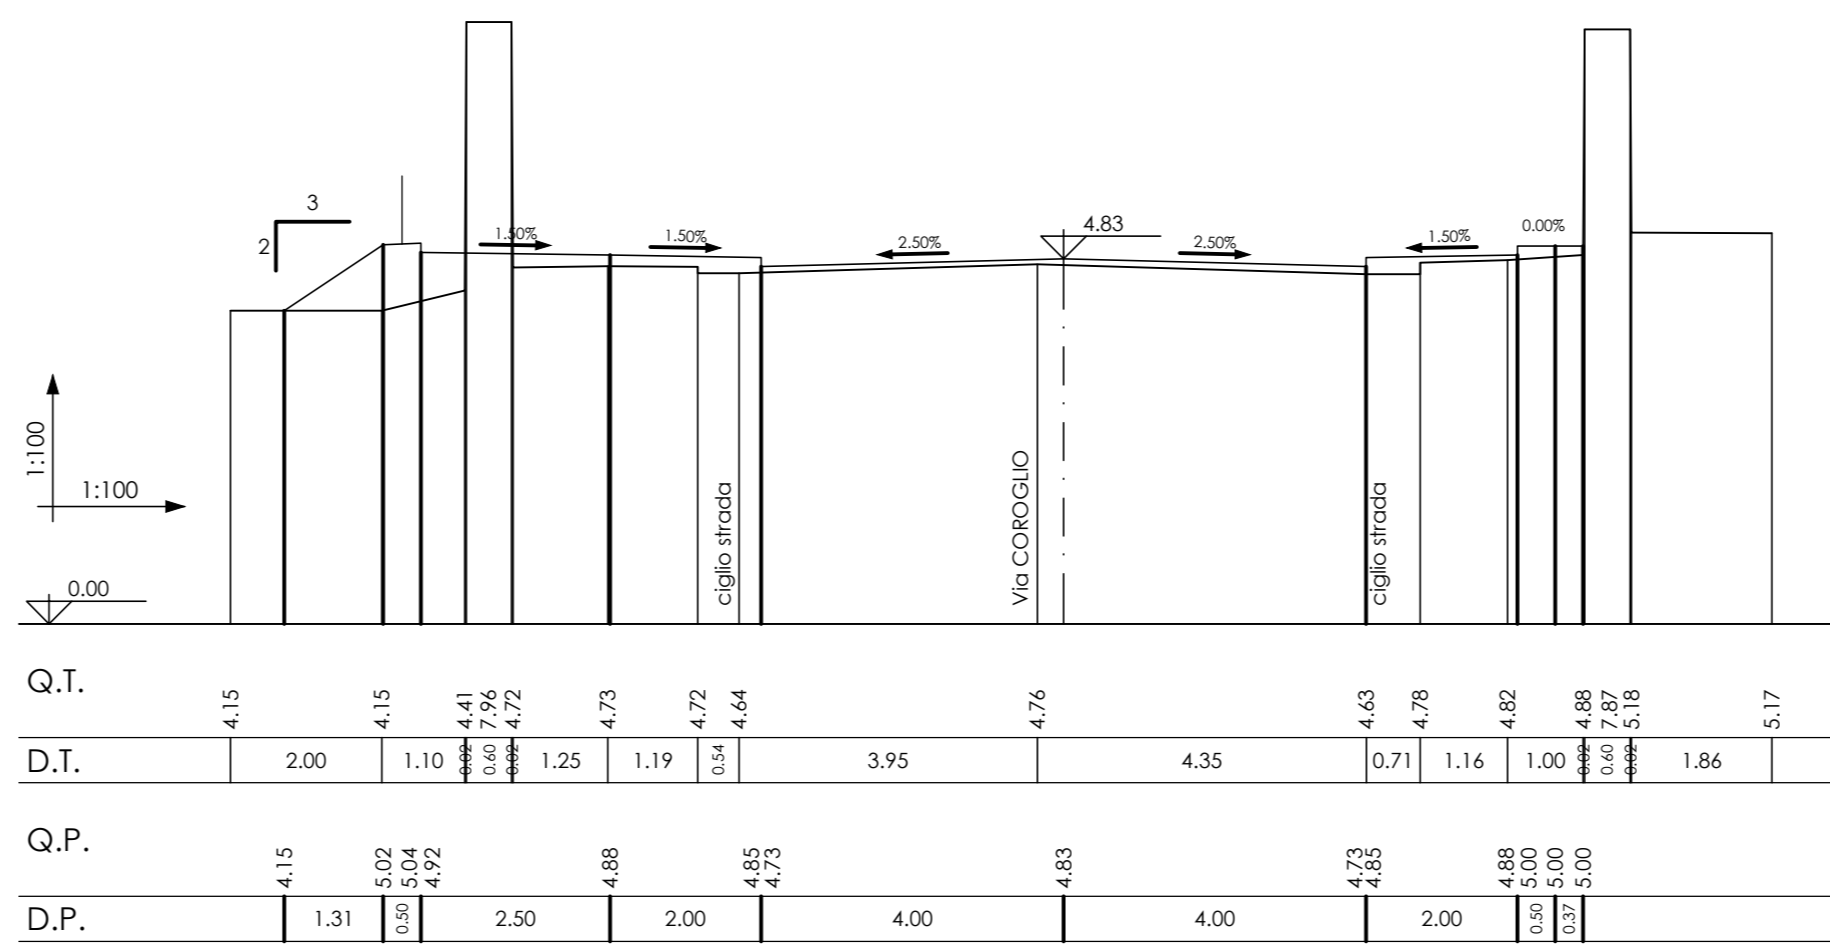


Sezione 98
Dist. parz. 15,00
Dist. prog. 1378,82

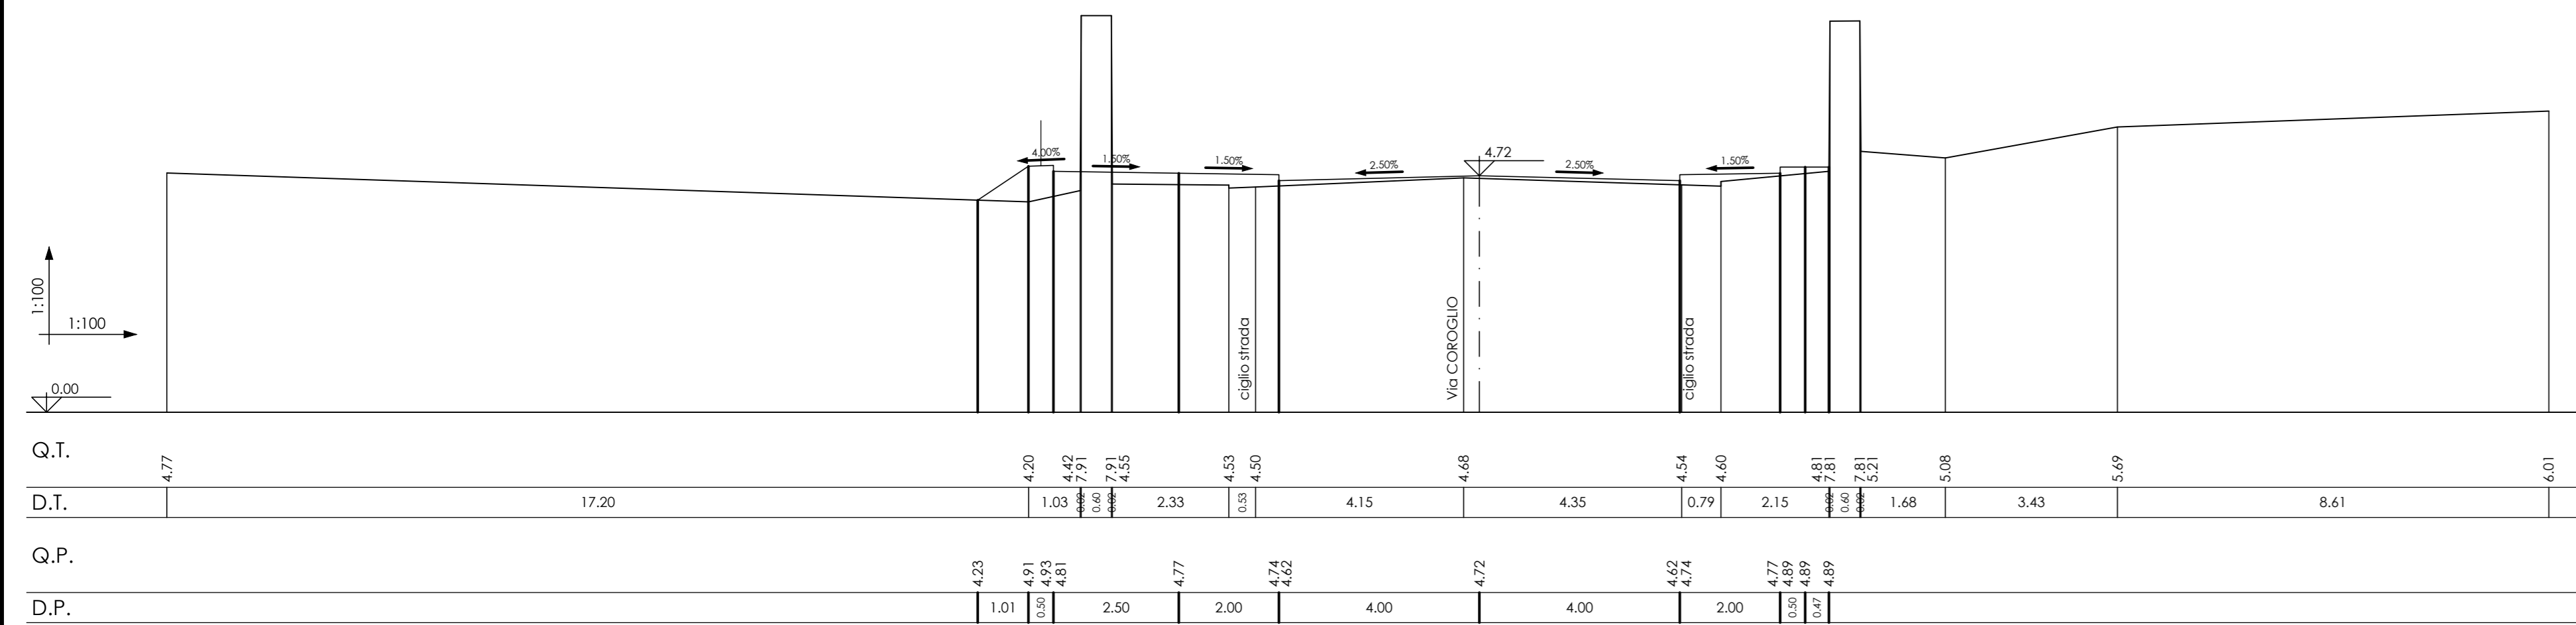


Sezione 101
Dist. parz. 15,00
Dist. prog. 1423,82

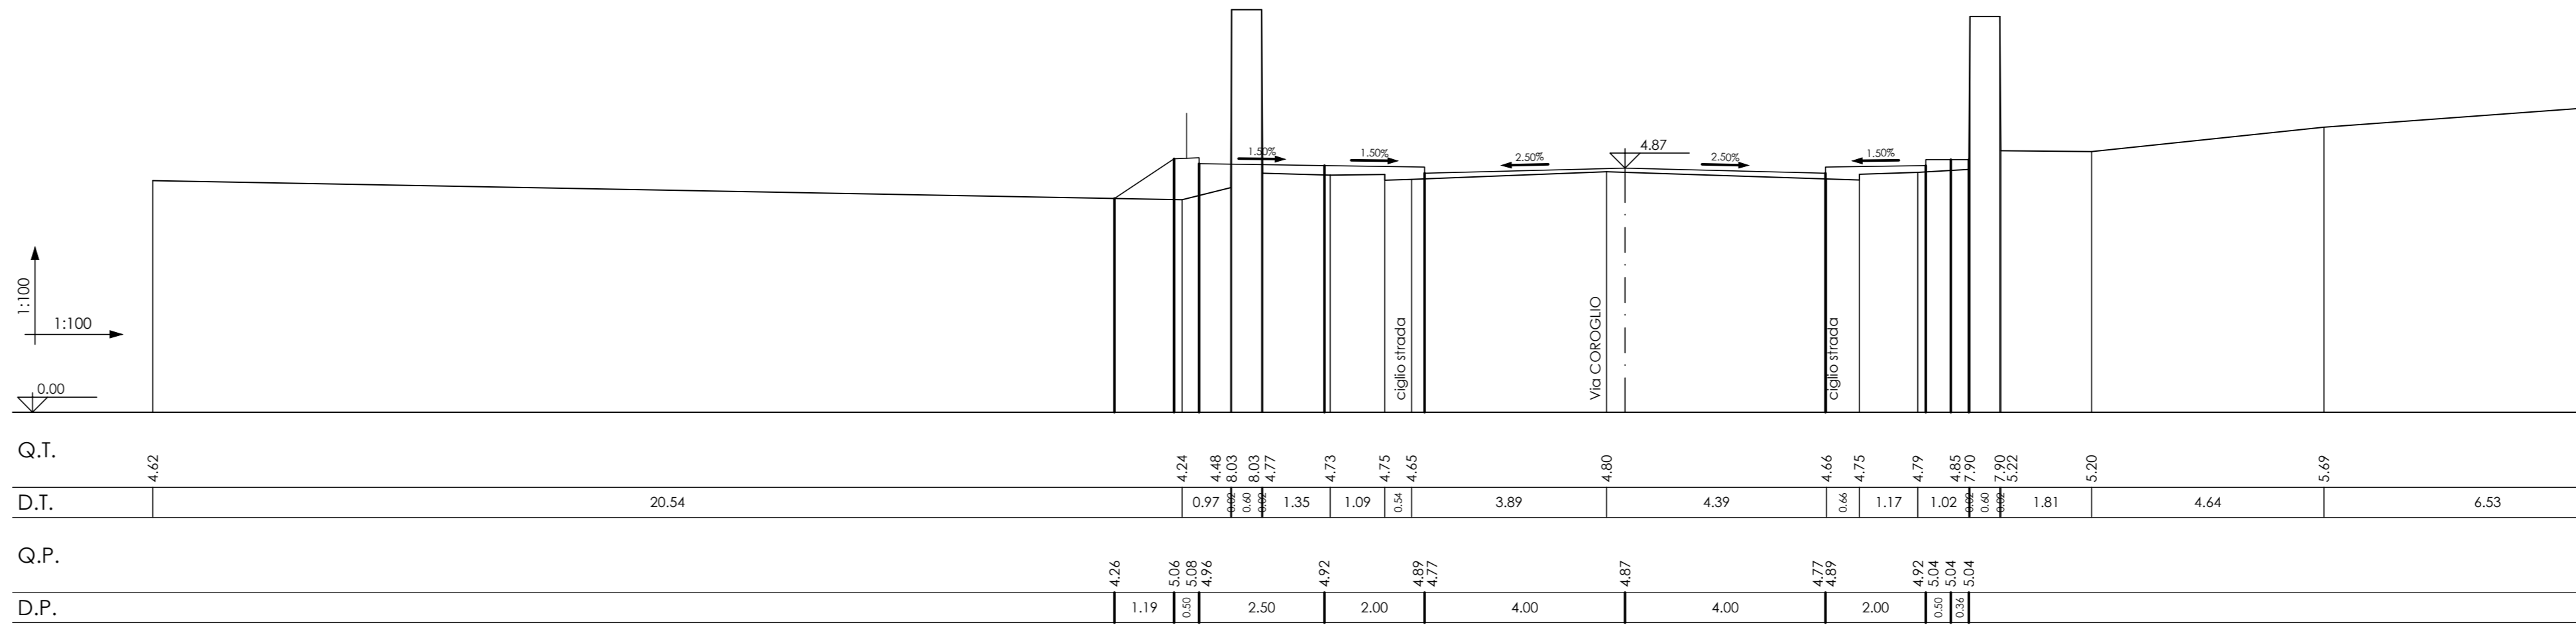

Sezione 99
Dist. parz. 15,00
Dist. prog. 1393,82

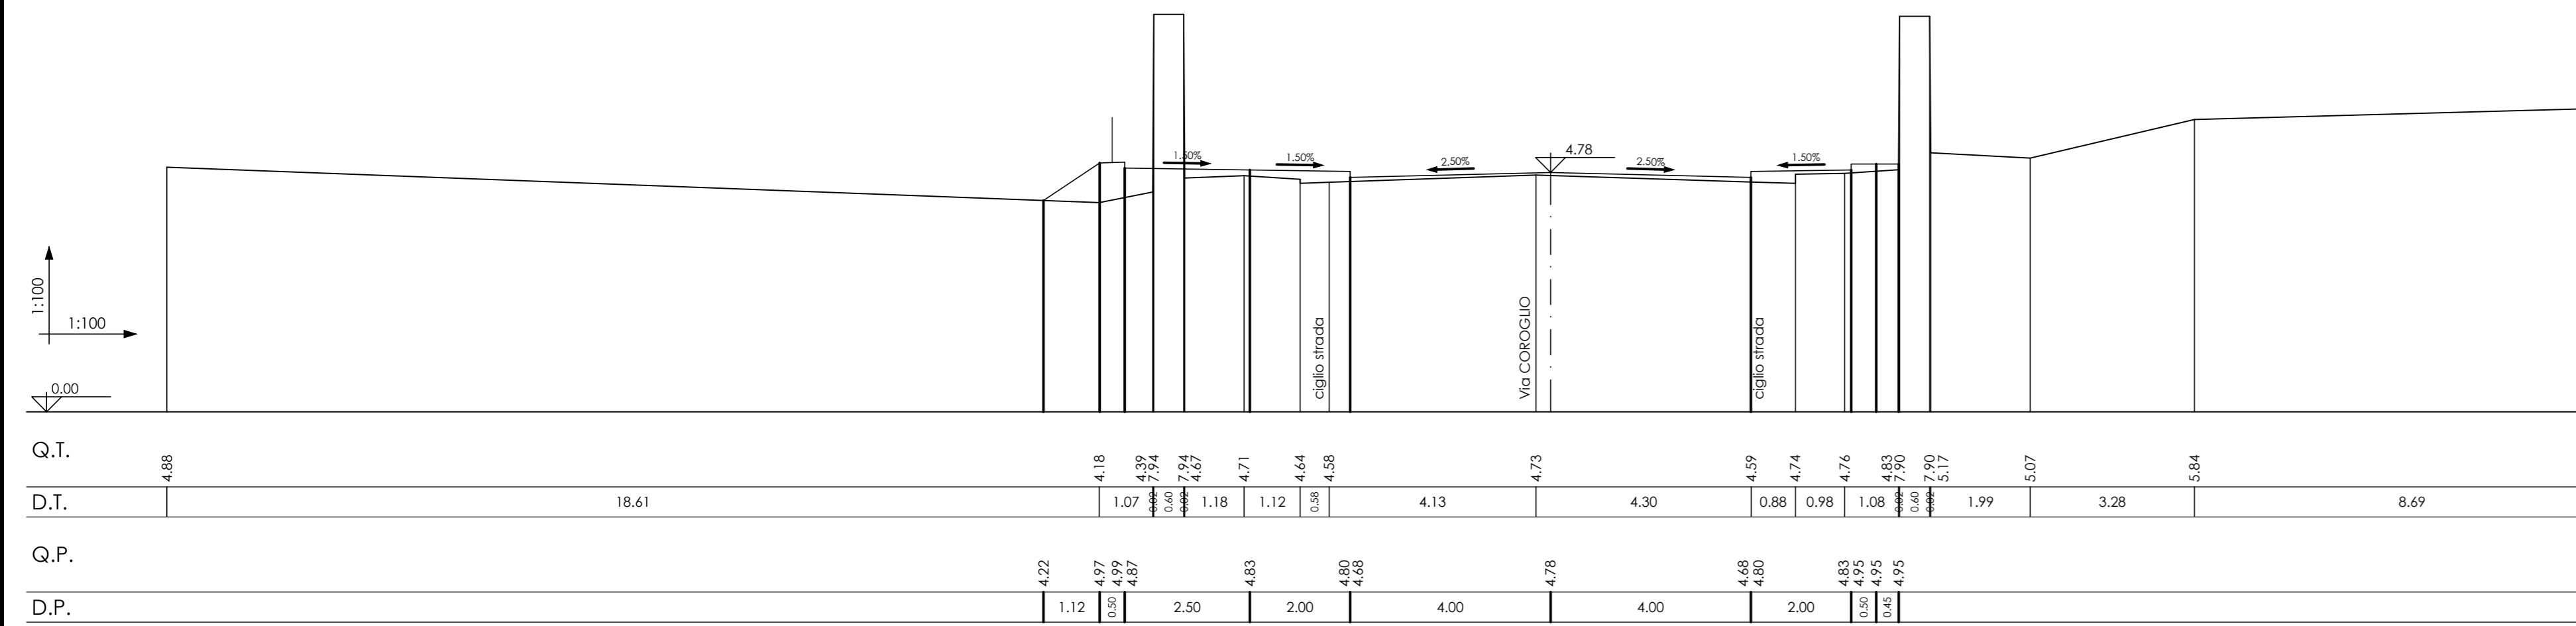

Sezione 102
Dist. parz. 15,00
Dist. prog. 1438,82

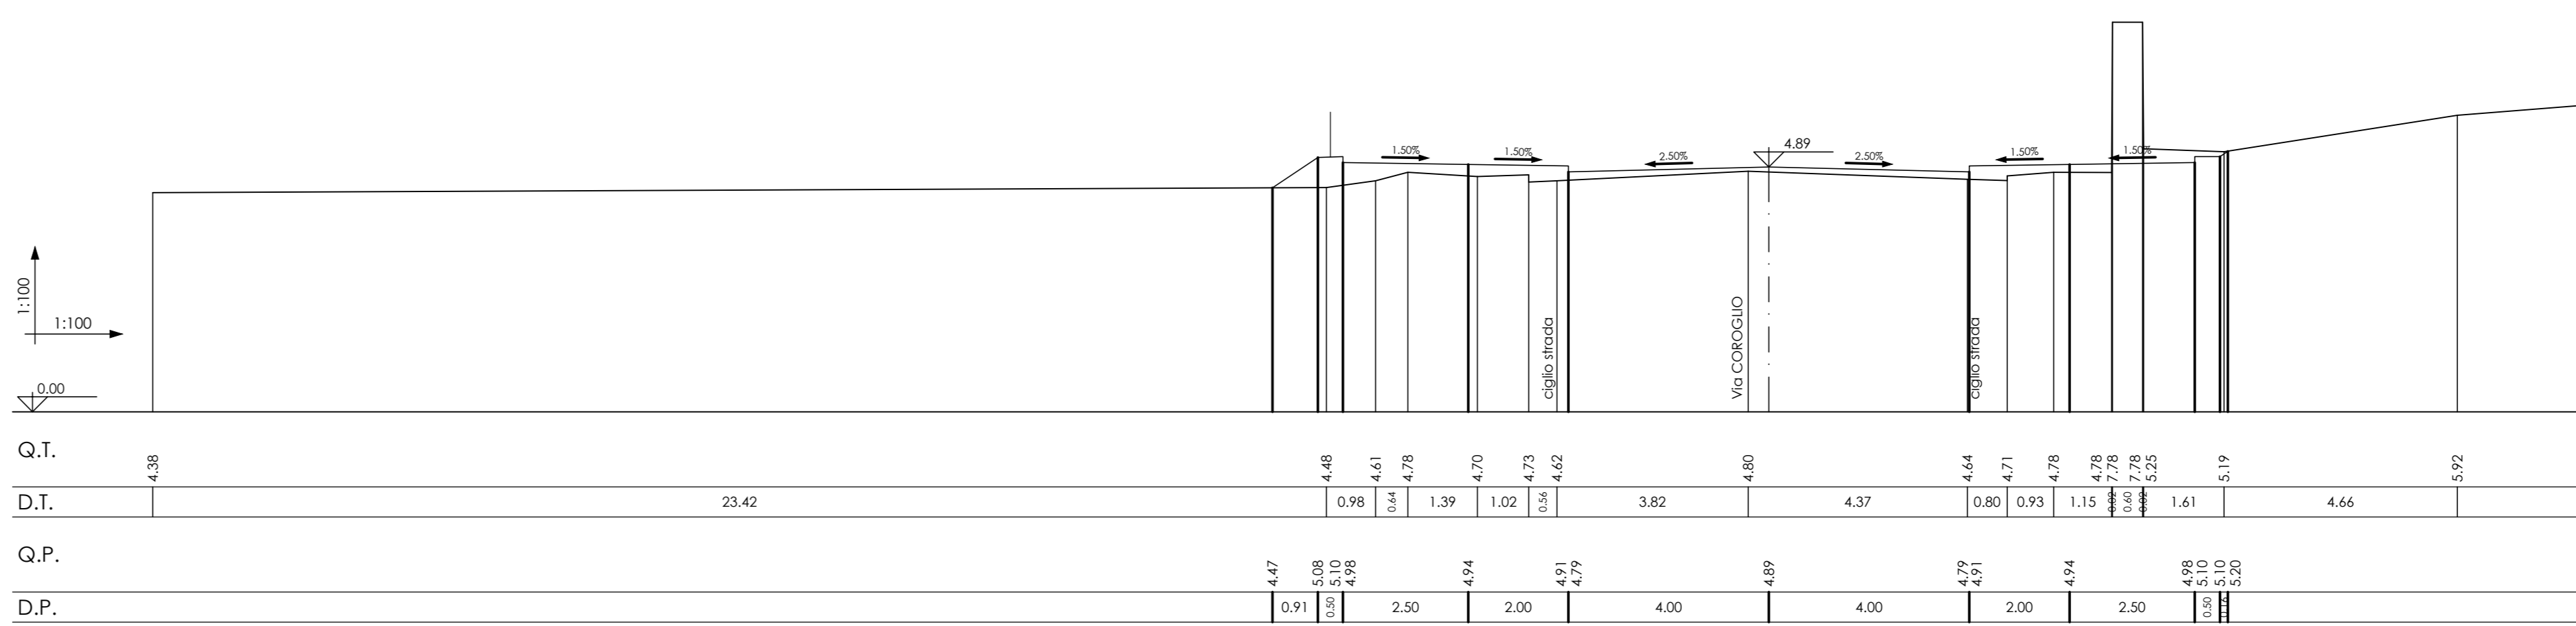

AREA DI RILEVANTE INTERESSE NAZIONALE DI BAGNOLI - COROGLIO (NA)

D.P.C.M. 15.10.2015
Interventi per la bonifica ambientale e rigenerazione urbana dell'area di Bagnoli - Coroglio

Infrastrutture, reti idriche, trasportistiche ed energetiche dell'area del Sito di Interesse Nazionale di Bagnoli - Coroglio

Presidenza del Consiglio dei Ministri
Ministero dell'Ambiente, della Tutela del Territorio e del Mare
DIREZIONE REGIONALE DEL TERRITORIO, DELL'AMBIENTE E DEL PATRIMONIO CULTURALE
BAGNOLI - COROGLIO

STAZIONE APPALTANTE

INVITALIA
Agenzia nazionale per l'attuazione degli investimenti e lo sviluppo d'impresa SpA

Funzione Servizi di Ingegneria
Direzioni Area Tecnica
Opere civili
Arch. Giulia LEONI

PROGETTO DEFINITIVO

Elaborato	INFRASTRUTTURE TRASPORTI VIABILITA'	DATA	NOME	FIRMA
REDATTO	GIU. 2023	LM		
VERIFICATO	GIU. 2023	GR		
APPROVATO	GIU. 2023			
REVISIONE	DATA	AGGIORNAMENTI	CODICE ELABORATO	
0	GIU. 2023	Emissione	IT-SZ.06.06.01.02	

SCALA 1 : 100
CODICE FILE