




Asse 3  
Sezione 3  
Dist. parz. 13,13  
Dist. prog. 21,12

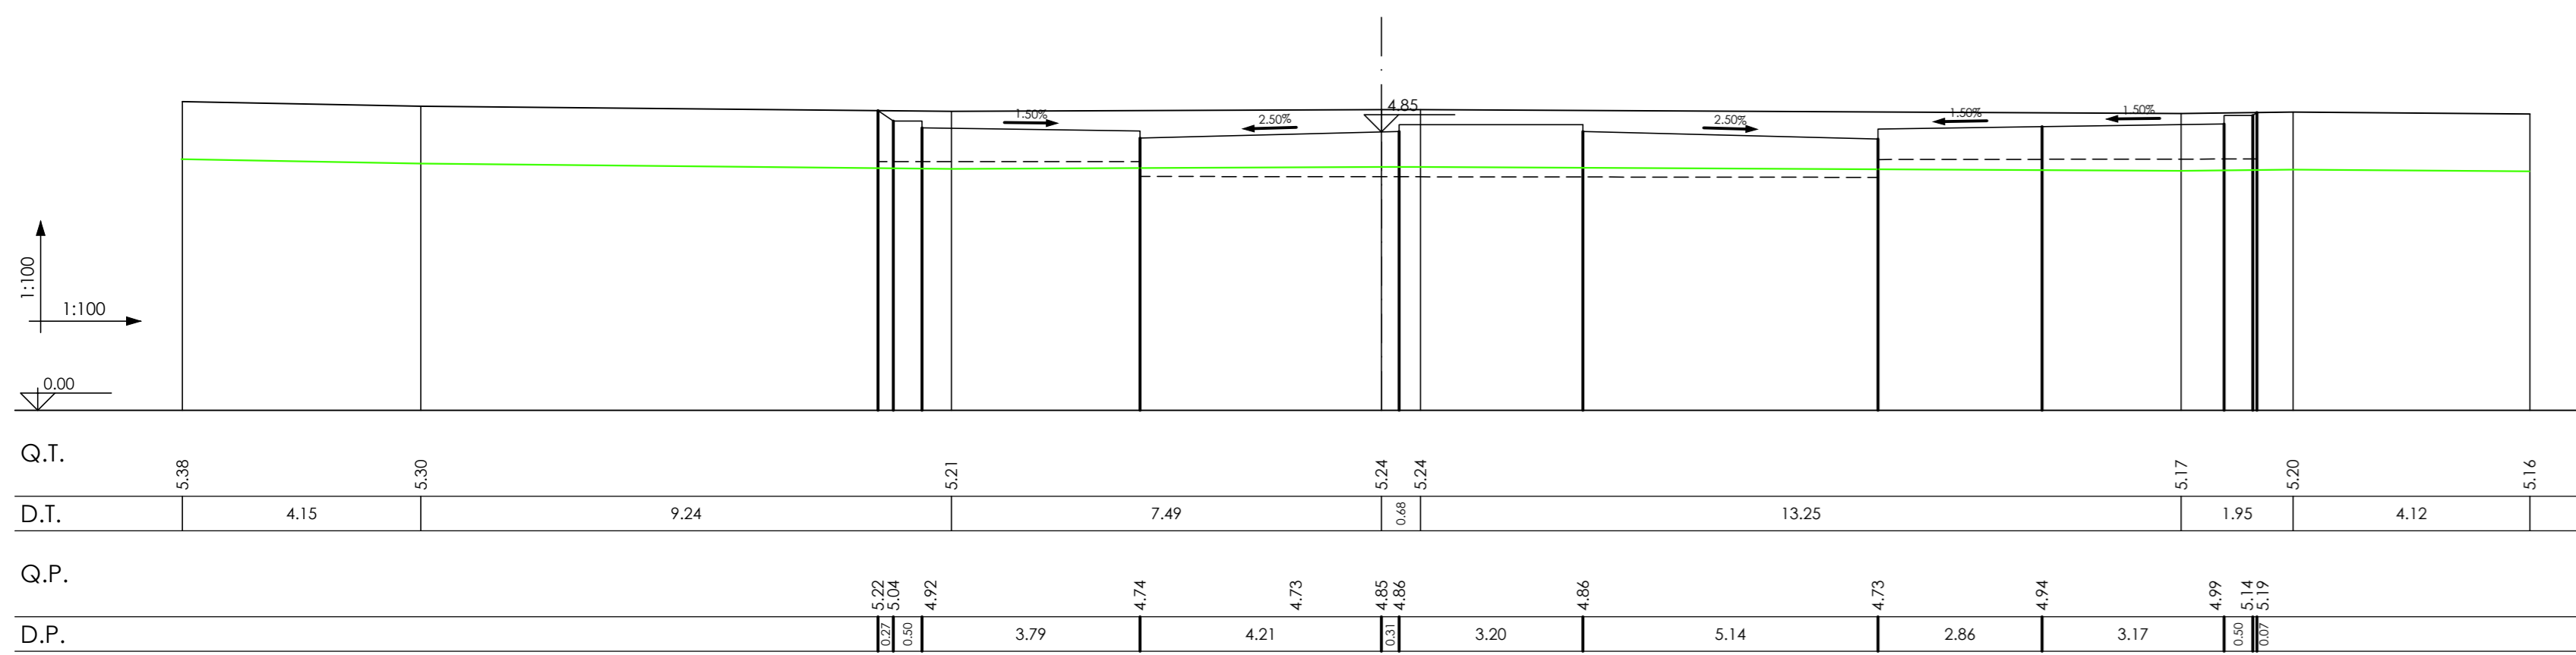


Asse 3  
Sezione 4  
Dist. parz. 3,55  
Dist. prog. 24,67

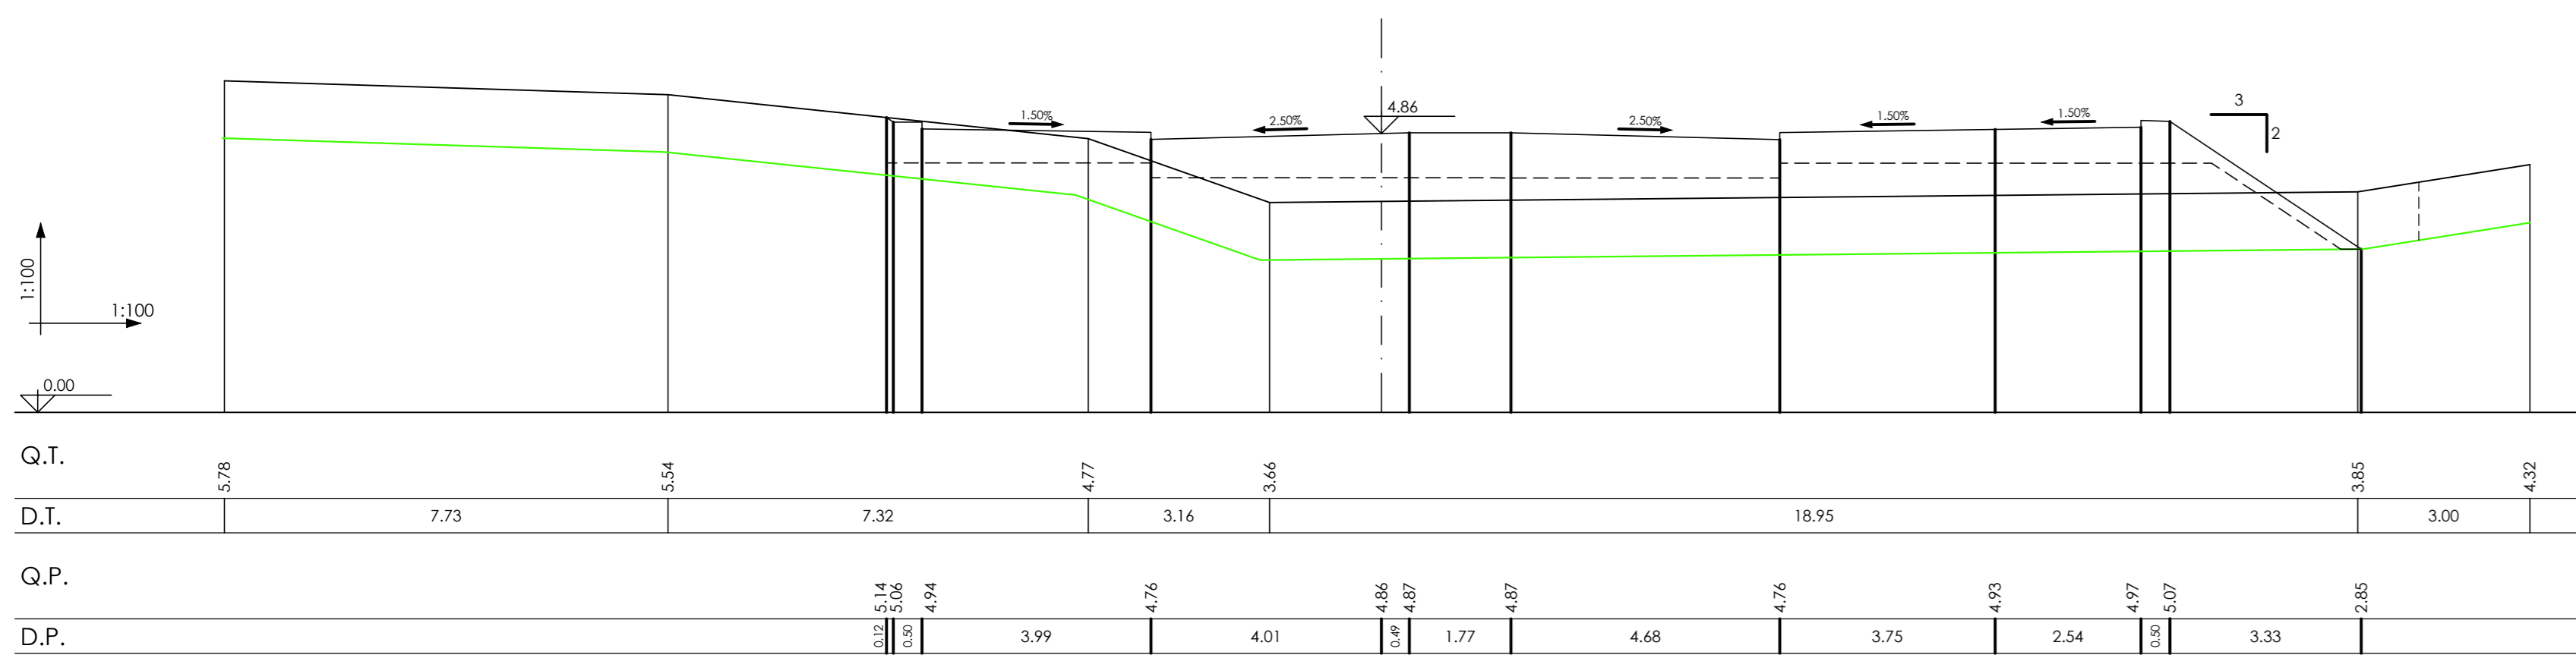


Asse 3  
Sezione 5  
Dist. parz. 3,10  
Dist. prog. 27,77

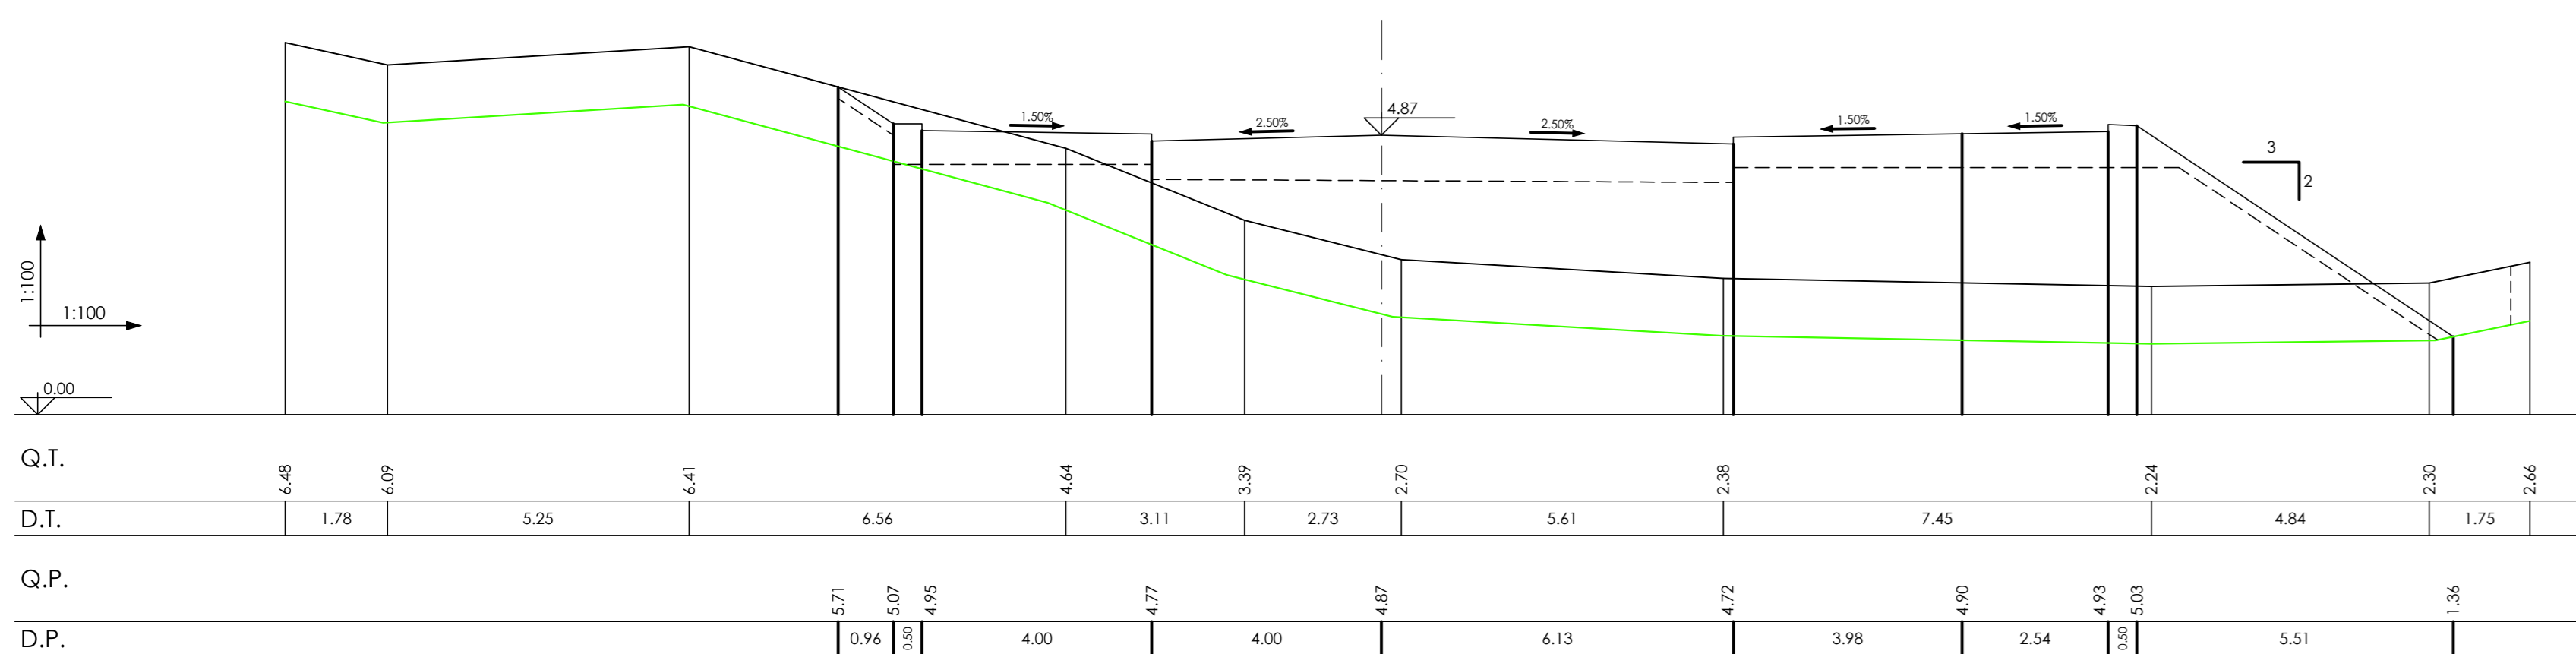


Asse 3  
Sezione 6  
Dist. parz. 3,60  
Dist. prog. 31,37

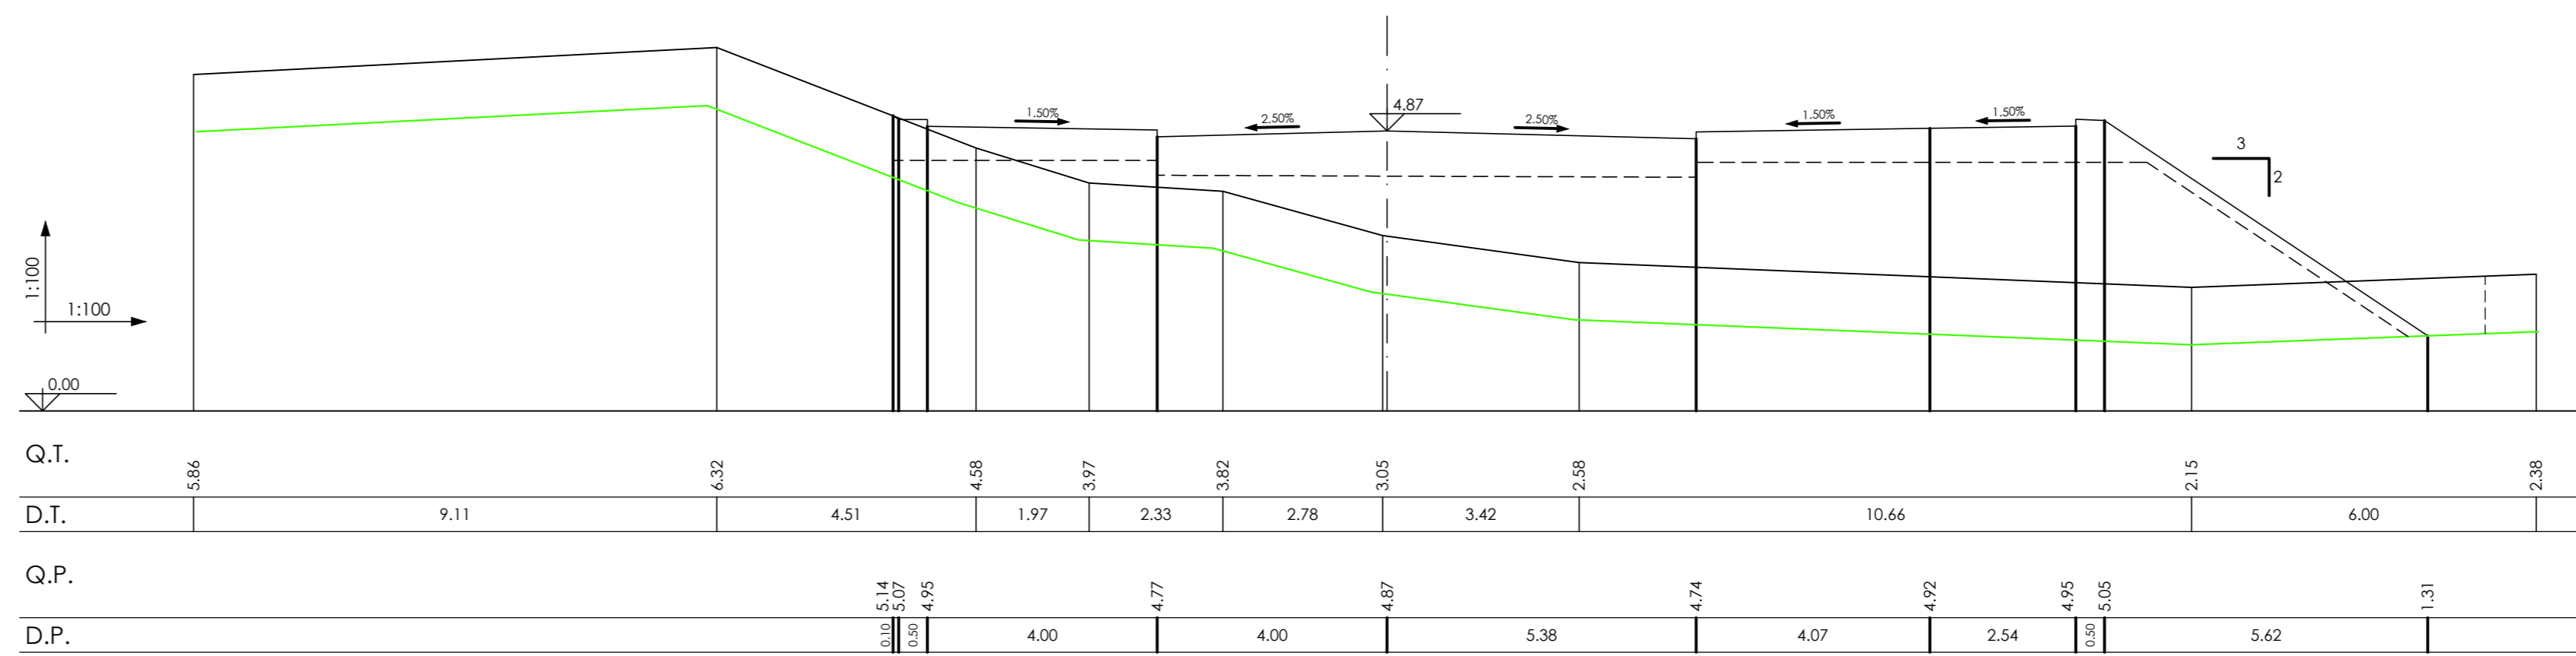

Asse 3  
Sezione 7  
Dist. parz. 3,59  
Dist. prog. 34,95

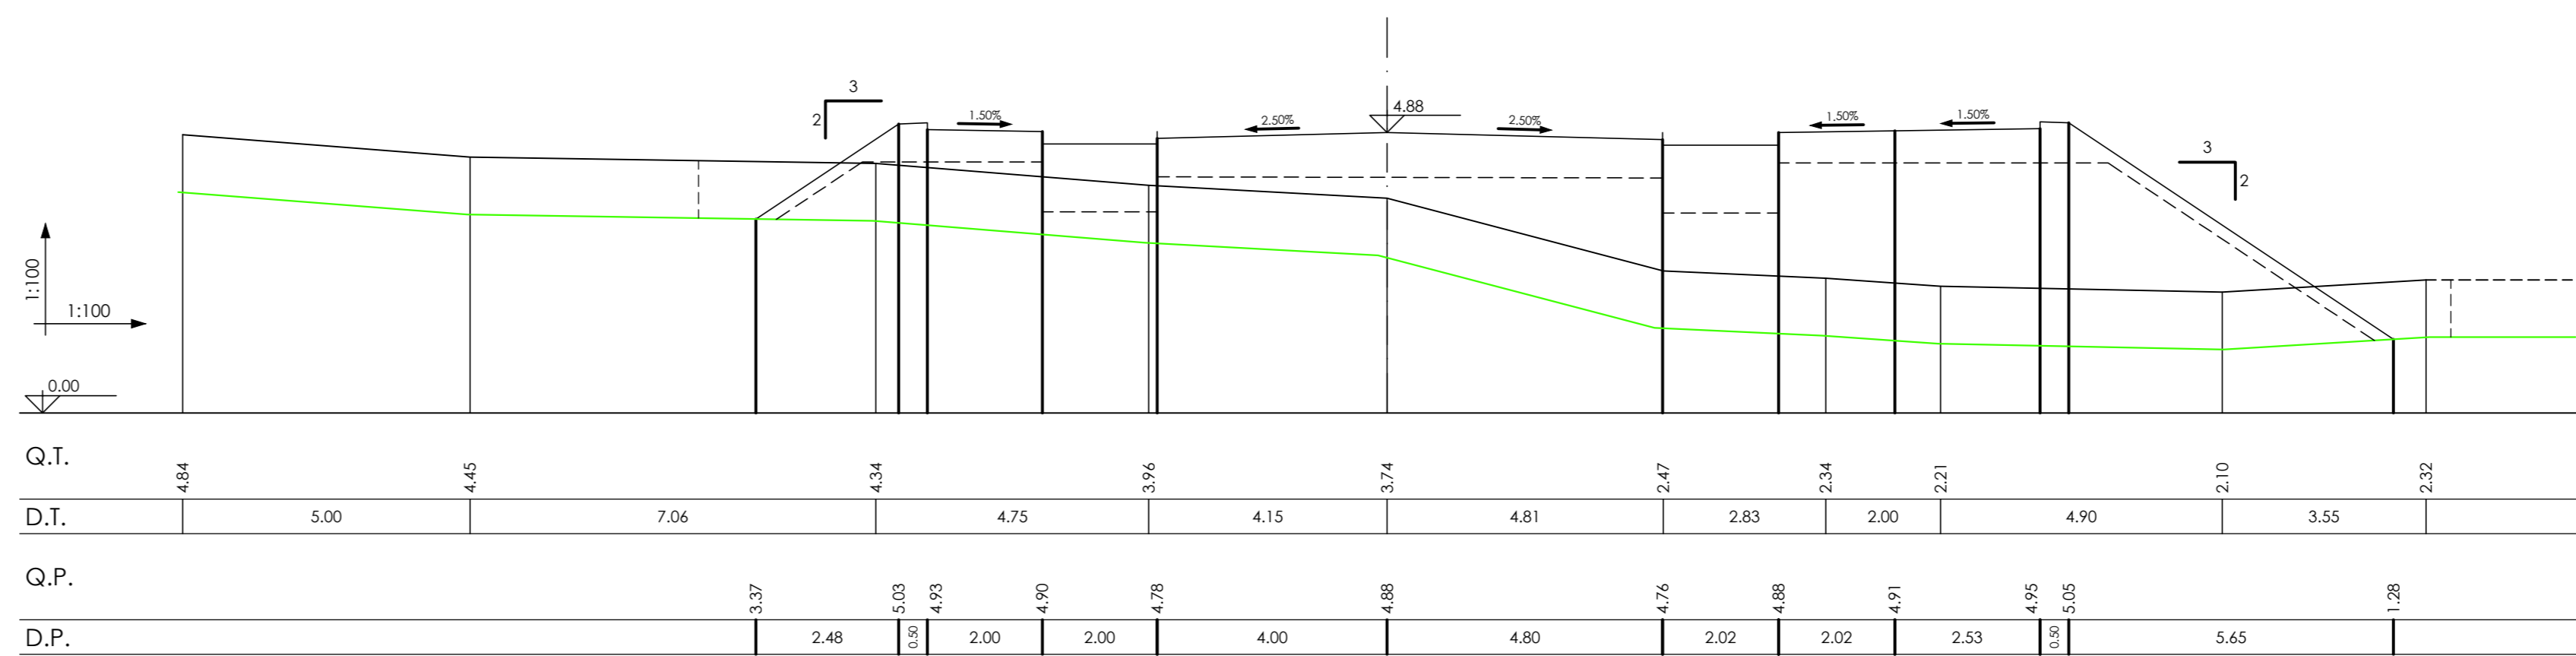

Asse 3  
Sezione 8  
Dist. parz. 20,42  
Dist. prog. 55,37

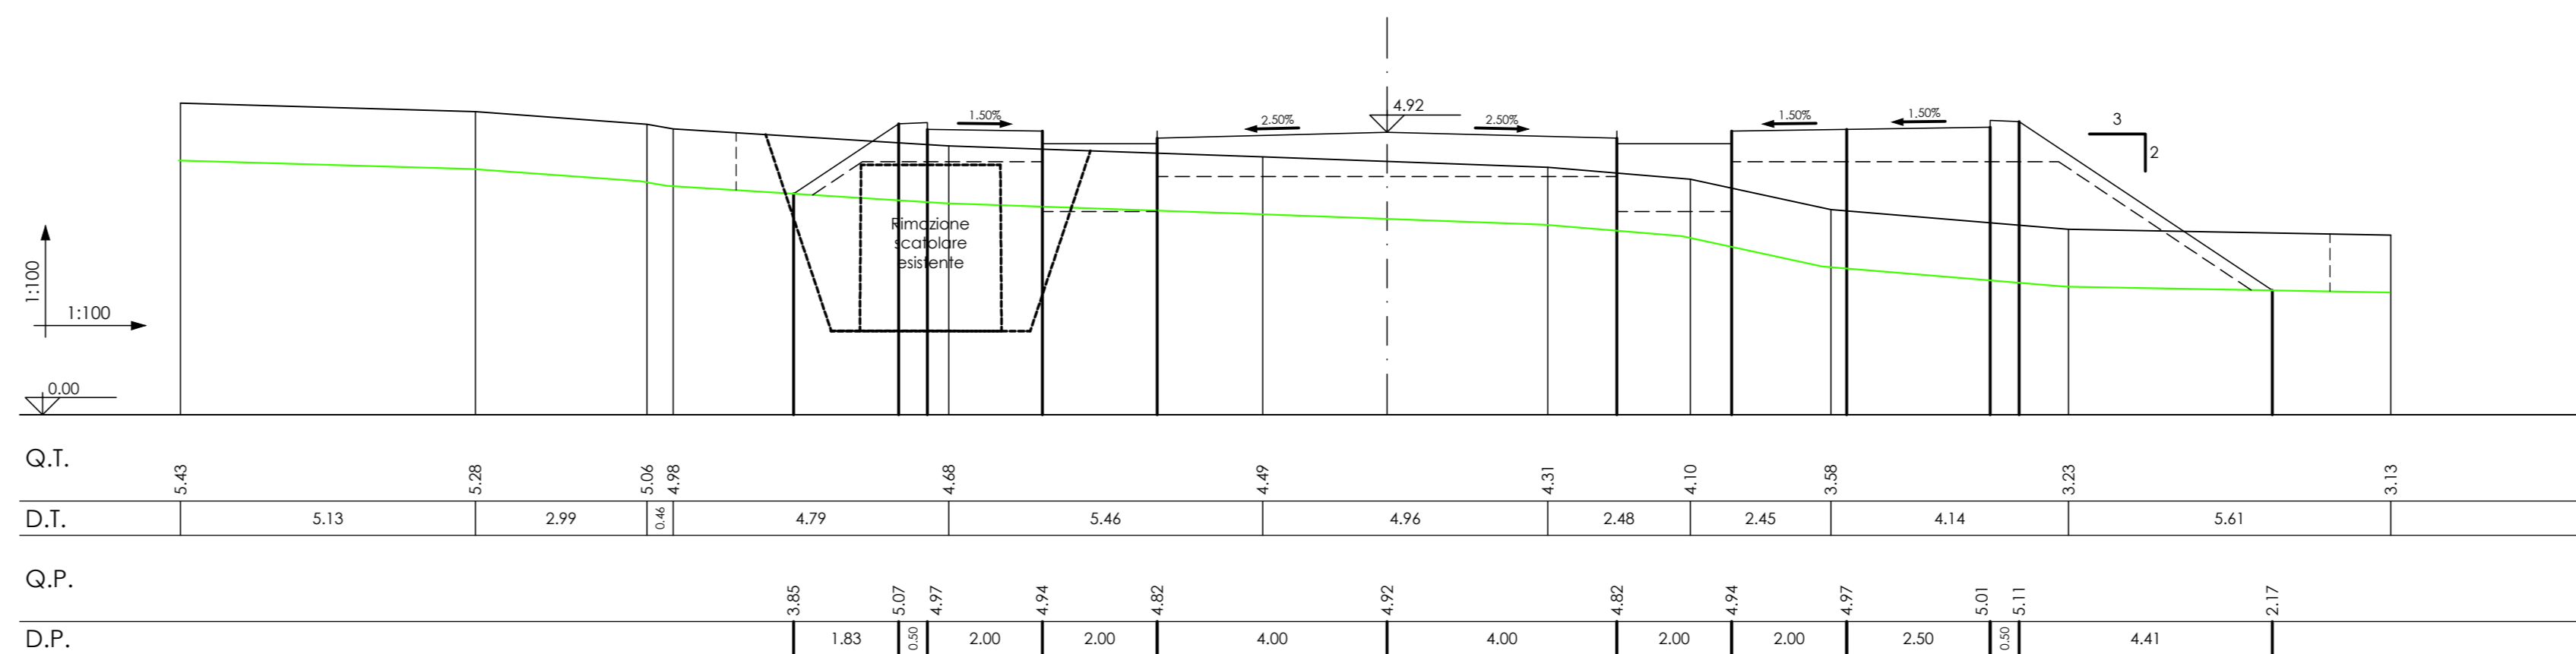

**AREA DI RILEVANTE INTERESSE NAZIONALE  
DI BAGNOLI - COROGLIO (NA)**

D.P.C.M. 15.10.2015  
Interventi per la bonifica ambientale e rigenerazione urbana dell'area di Bagnoli - Coroglio

**Infrastrutture, reti idriche, trasportistiche ed energetiche dell'area del  
Sito di Interesse Nazionale di Bagnoli - Coroglio**

Presidenza del Consiglio dei Ministri  
Ministero delle Infrastrutture e dei Trasporti  
DIREZIONE REGIONALE DI ROMA  
AREA DI RILEVANTE INTERESSE NAZIONALE  
BAGNOLI - COROGLIO

**STAZIONE APPALTANTE**

**INVITALIA**  
Agenzia nazionale per l'attuazione degli investimenti e lo sviluppo d'impresa SpA

**Funzione Servizi di Ingegneria**  
Direzione Area Tecnica  
Opere civili  
Arch. Giulia LEONI

**PROGETTO DEFINITIVO**

Elaborato		INFRASTRUTTURE TRASPORTI VIABILITA' Sezioni trasversali Asse 3 parallela via Nuova Bagnoli dal sez. 3 a sez. 8		DATA	NOME	FIRMA
REDATTO	GIU 2013	LM				
VERIFICATO	GIU 2013	GR				
APPROVATO						
REVISIONE	DATA	AGGIORNAMENTI	SCALA	CODICE ELABORATO		
0	GIU 2023	Emisione	1 : 100	IT-SZ.06.06.02.01		
				CODICE FILE		