




Asse 3
Sezione 33
Dist. parz. 22,99
Dist. prog. 609,77

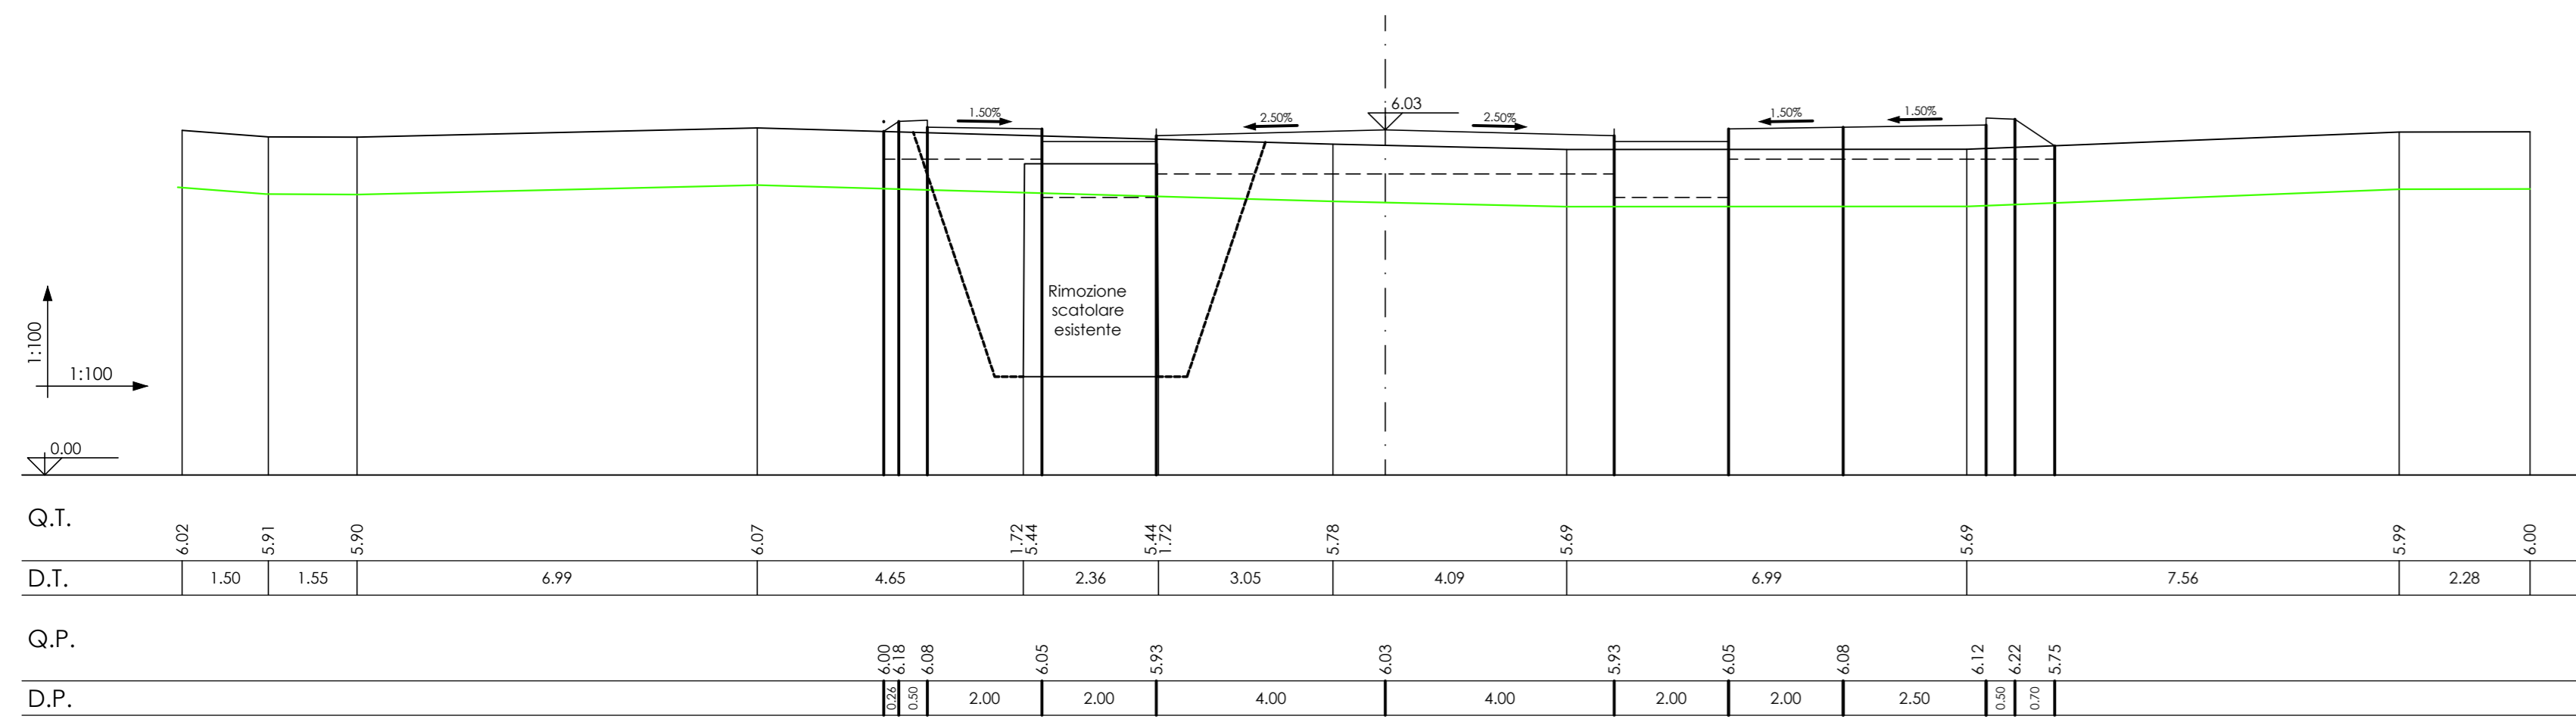


Asse 3
Sezione 35
Dist. parz. 6,05
Dist. prog. 635,00

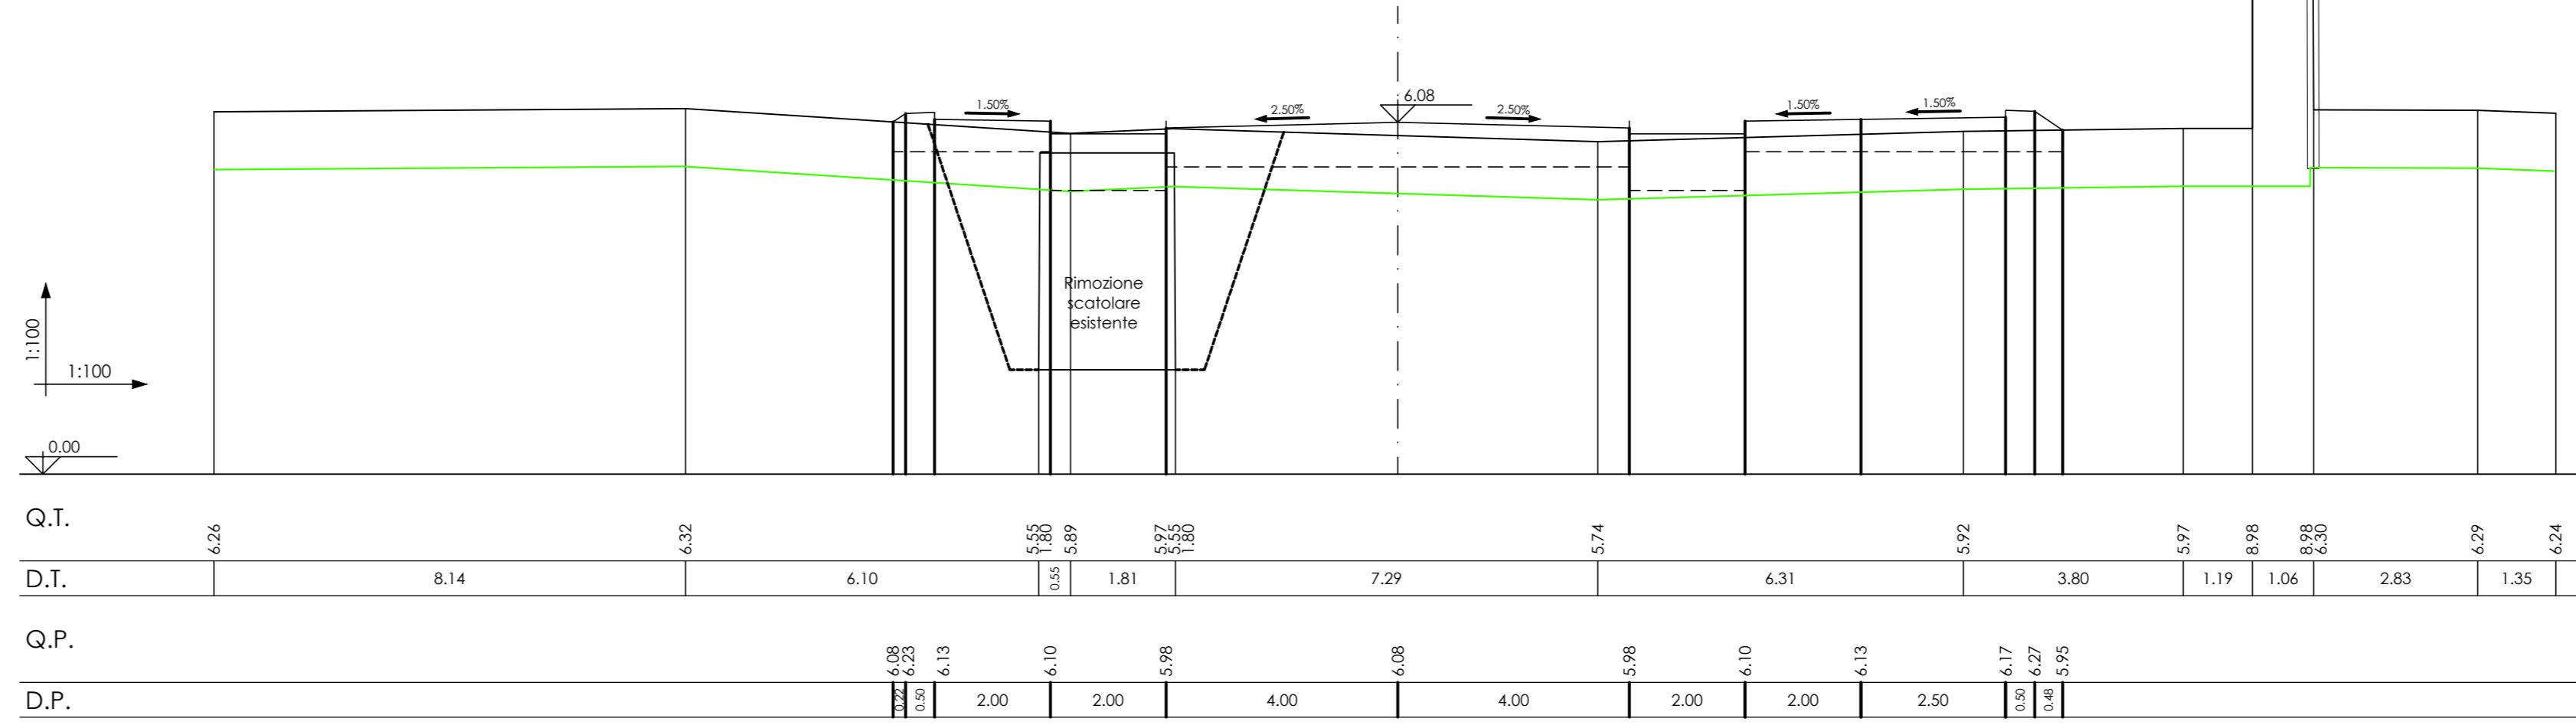

Asse 3
Sezione 36
Dist. parz. 28,89
Dist. prog. 663,90

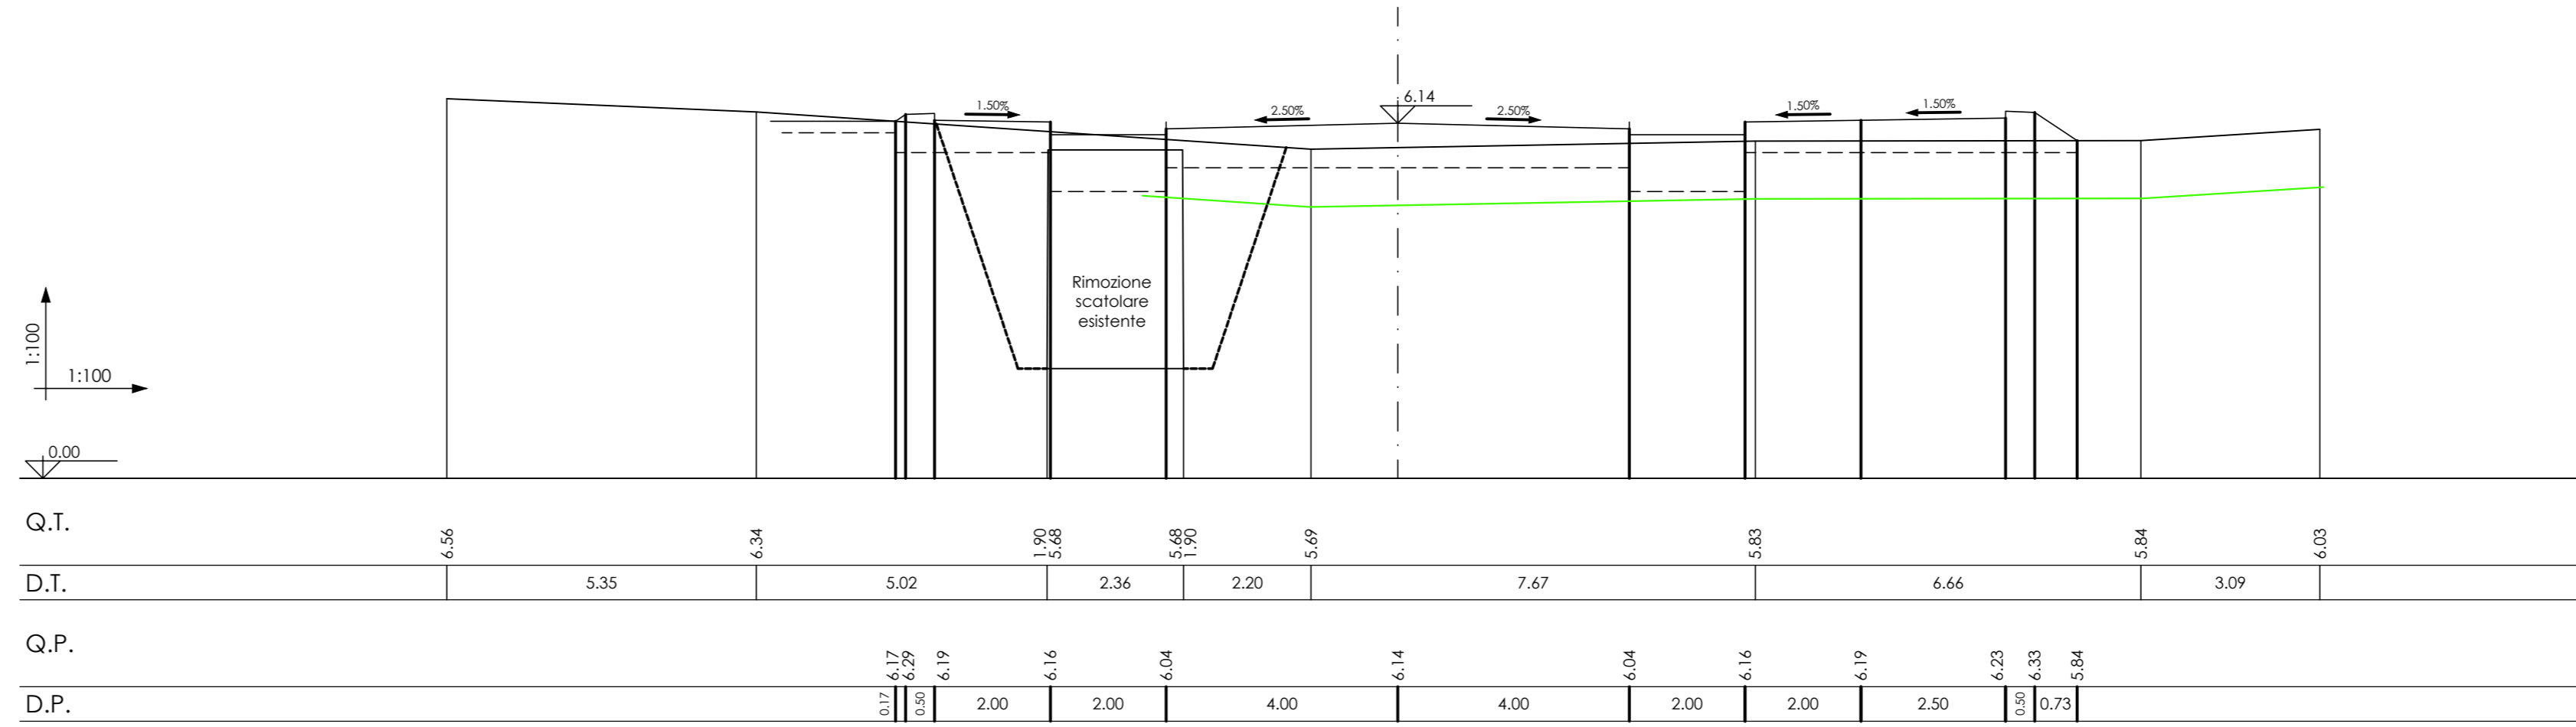

Asse 3
Sezione 34
Dist. parz. 19,18
Dist. prog. 628,95

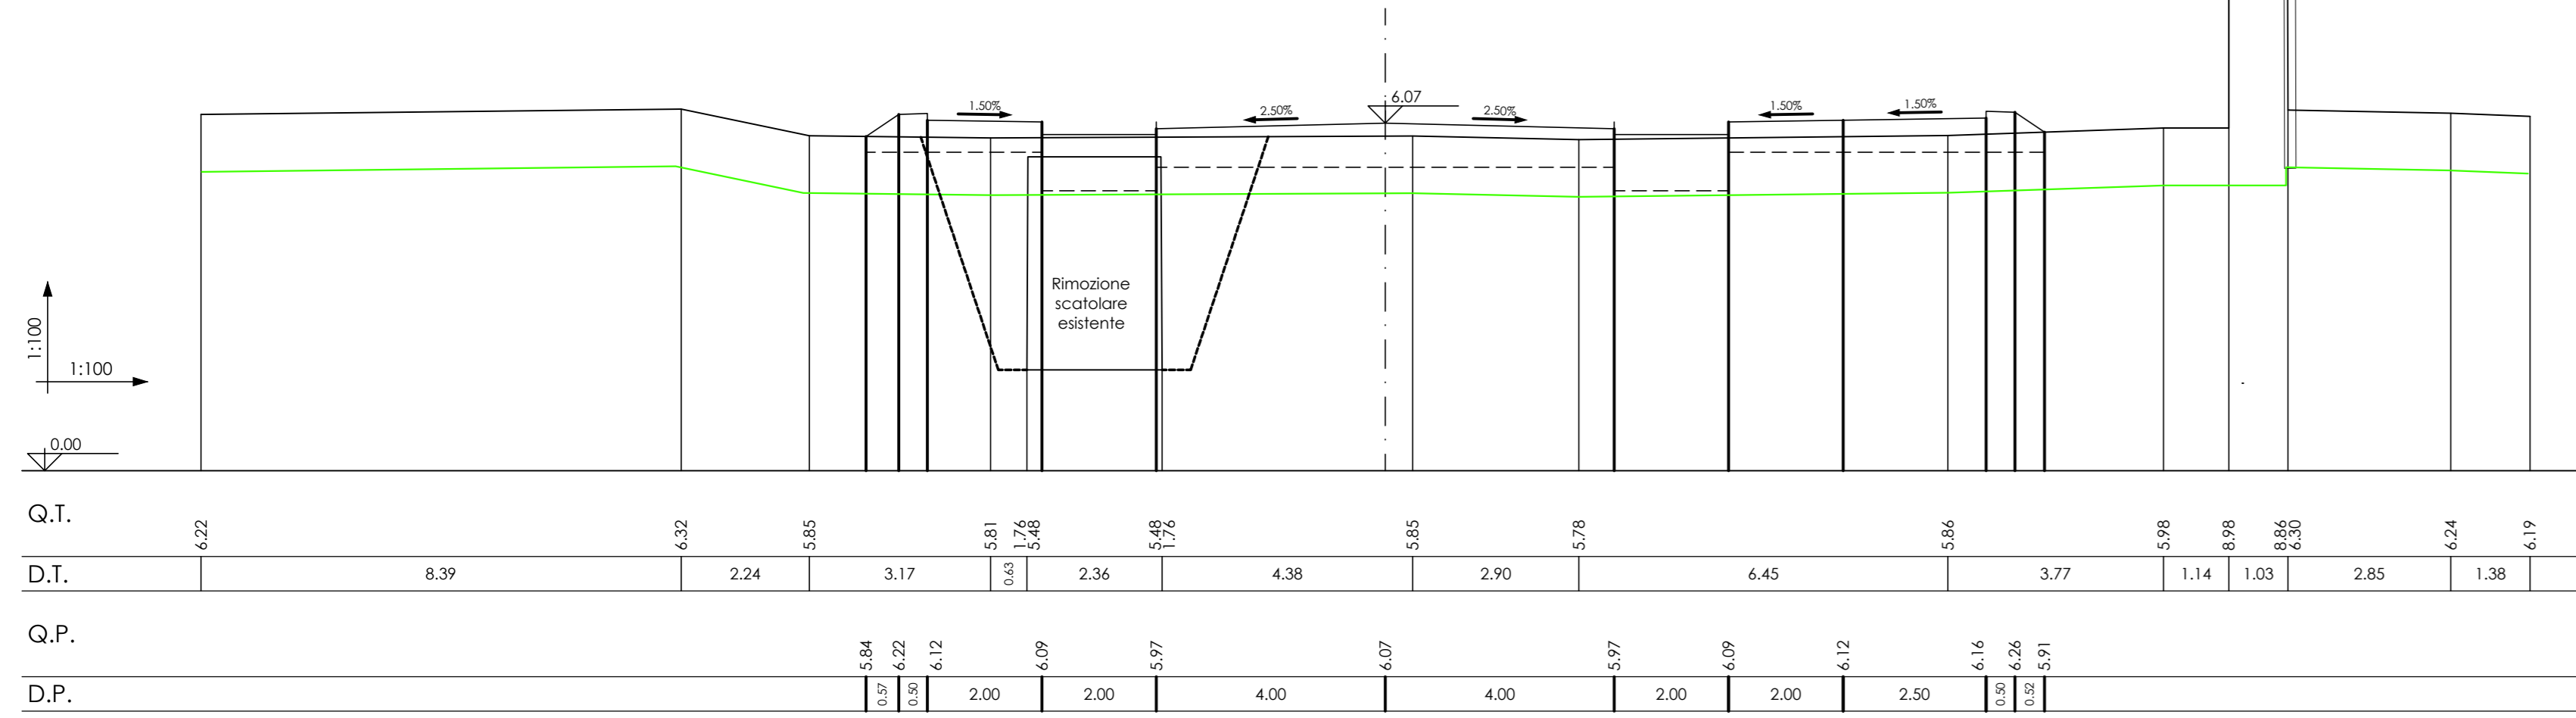

**AREA DI RILEVANTE INTERESSE NAZIONALE
DI BAGNOLI - COROGLIO (NA)**

D.P.C.M. 15.10.2015
Interventi per la bonifica ambientale e rigenerazione urbana dell'area di Bagnoli - Coroglio

**Infrastrutture, reti idriche, trasportistiche ed energetiche dell'area del
Sito di Interesse Nazionale di Bagnoli - Coroglio**



Presidenza del Consiglio dei Ministri
PER LA BONIFICA AMBIENTALE E RIGENERAZIONE URBANA
DELL'AREA DI RILEVANTE INTERESSE NAZIONALE
BAGNOLI - COROGLIO



STAZIONE APPALTANTE

INVITALIA
Agenzia nazionale per l'attuazione degli investimenti e lo sviluppo d'impresa SpA

Funzione Servizi di Ingegneria
Direzionale Area Tecnica
Opere civili
Arch. Giulia LEONI

PROGETTO DEFINITIVO

Elaborato		DATA		NOME		FIRMA	
INFRASTRUTTURE TRASPORTI		REDATTO	04/2023	LM			
VIABILITA'		VERIFICATO	04/2023	GR			
Sezioni trasversali		APPROVATO					
Asse 3 parallelo via Nuova Bagnoli		DATA	04/2023	CODICE ELABORATO			
cia sez. 33 e sez. 34		SCALA	1 : 100	CODICE FILE		IT-SZ.06.06.02.06	
AGGIORNAMENTI							
REVISIONE	DATA						
0	04/2023	Emissione					