




Asse 3  
Sezione 37  
Dist. parz. 28.89  
Dist. prog. 692.79

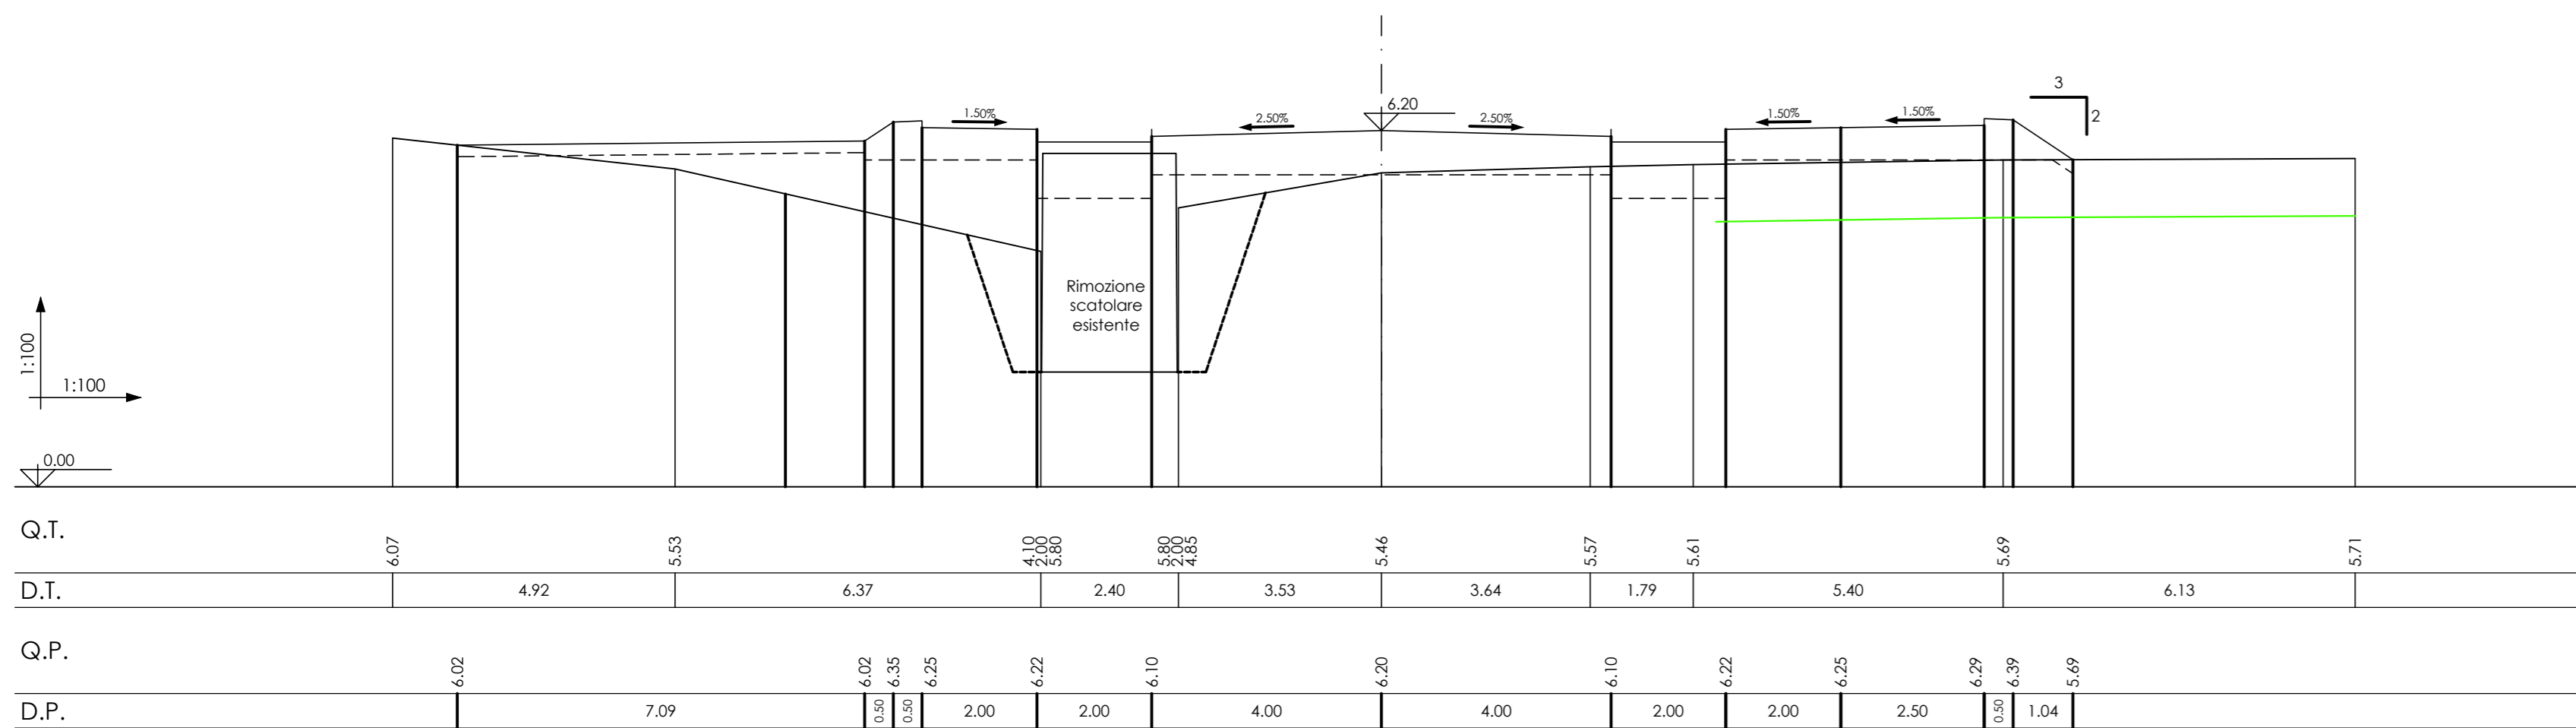


Asse 3  
Sezione 38  
Dist. parz. 9.89  
Dist. prog. 702.68

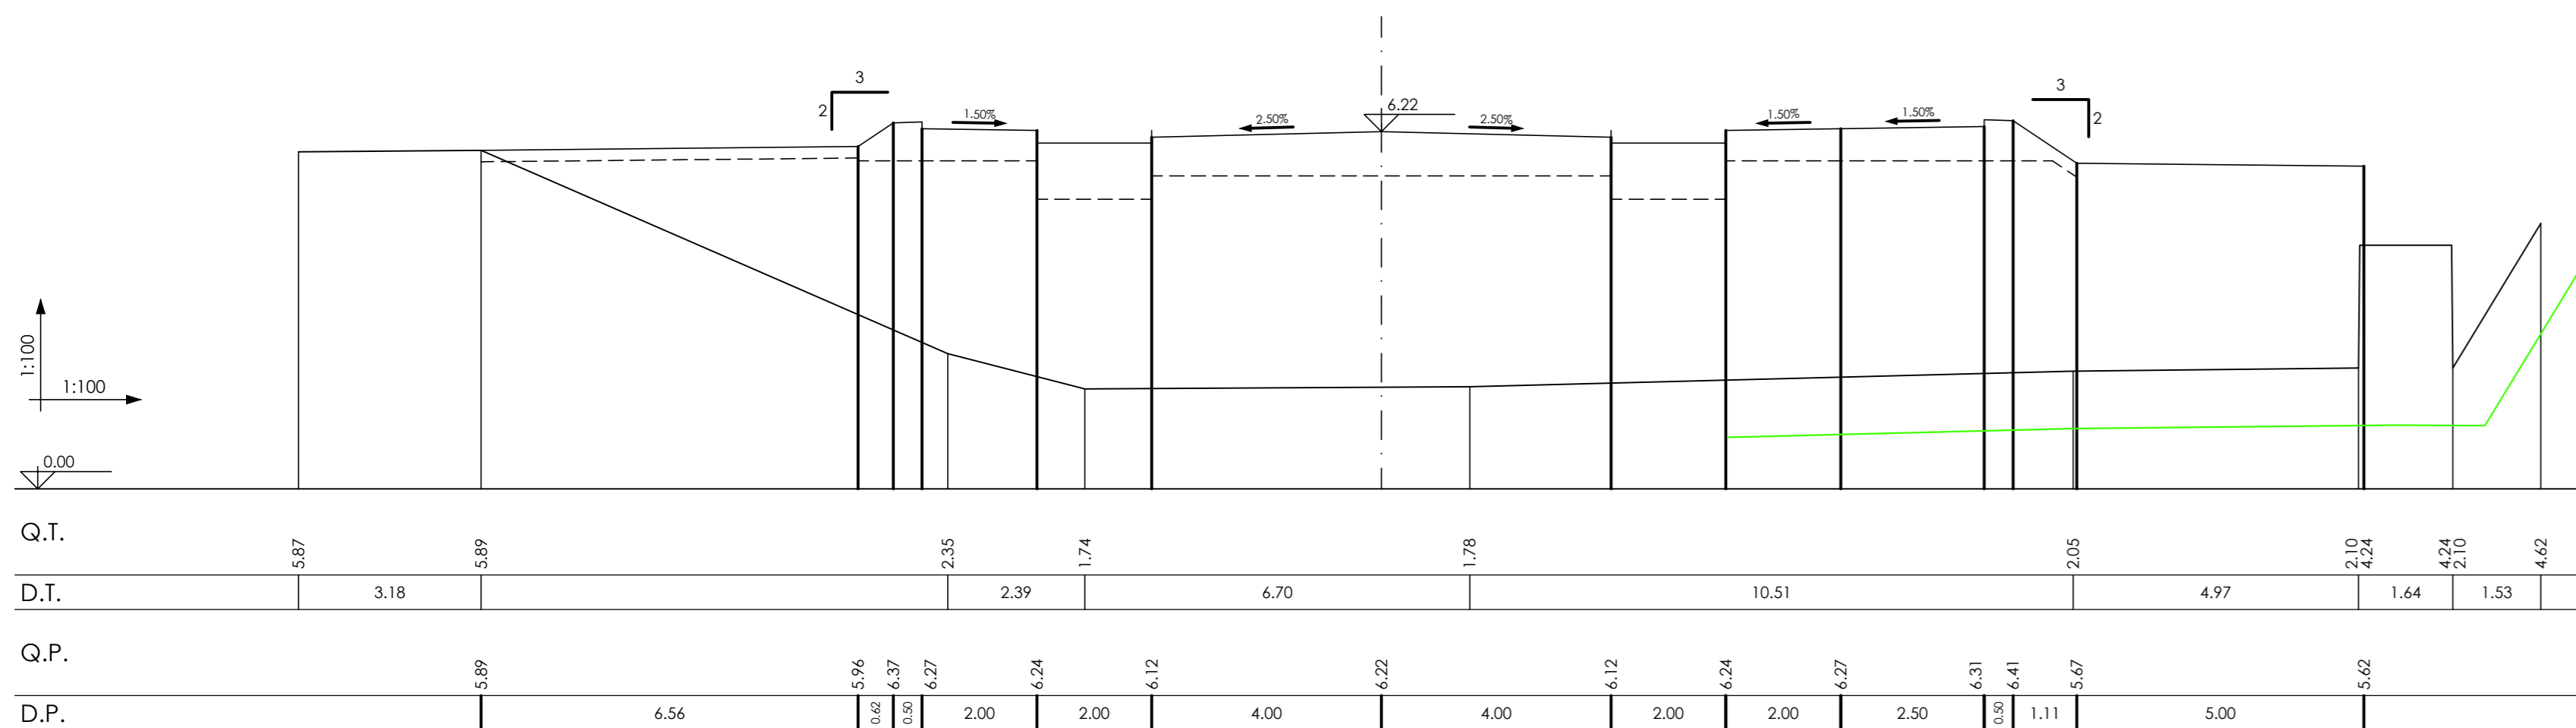


Asse 3  
Sezione 39  
Dist. parz. 3.94  
Dist. prog. 706.62

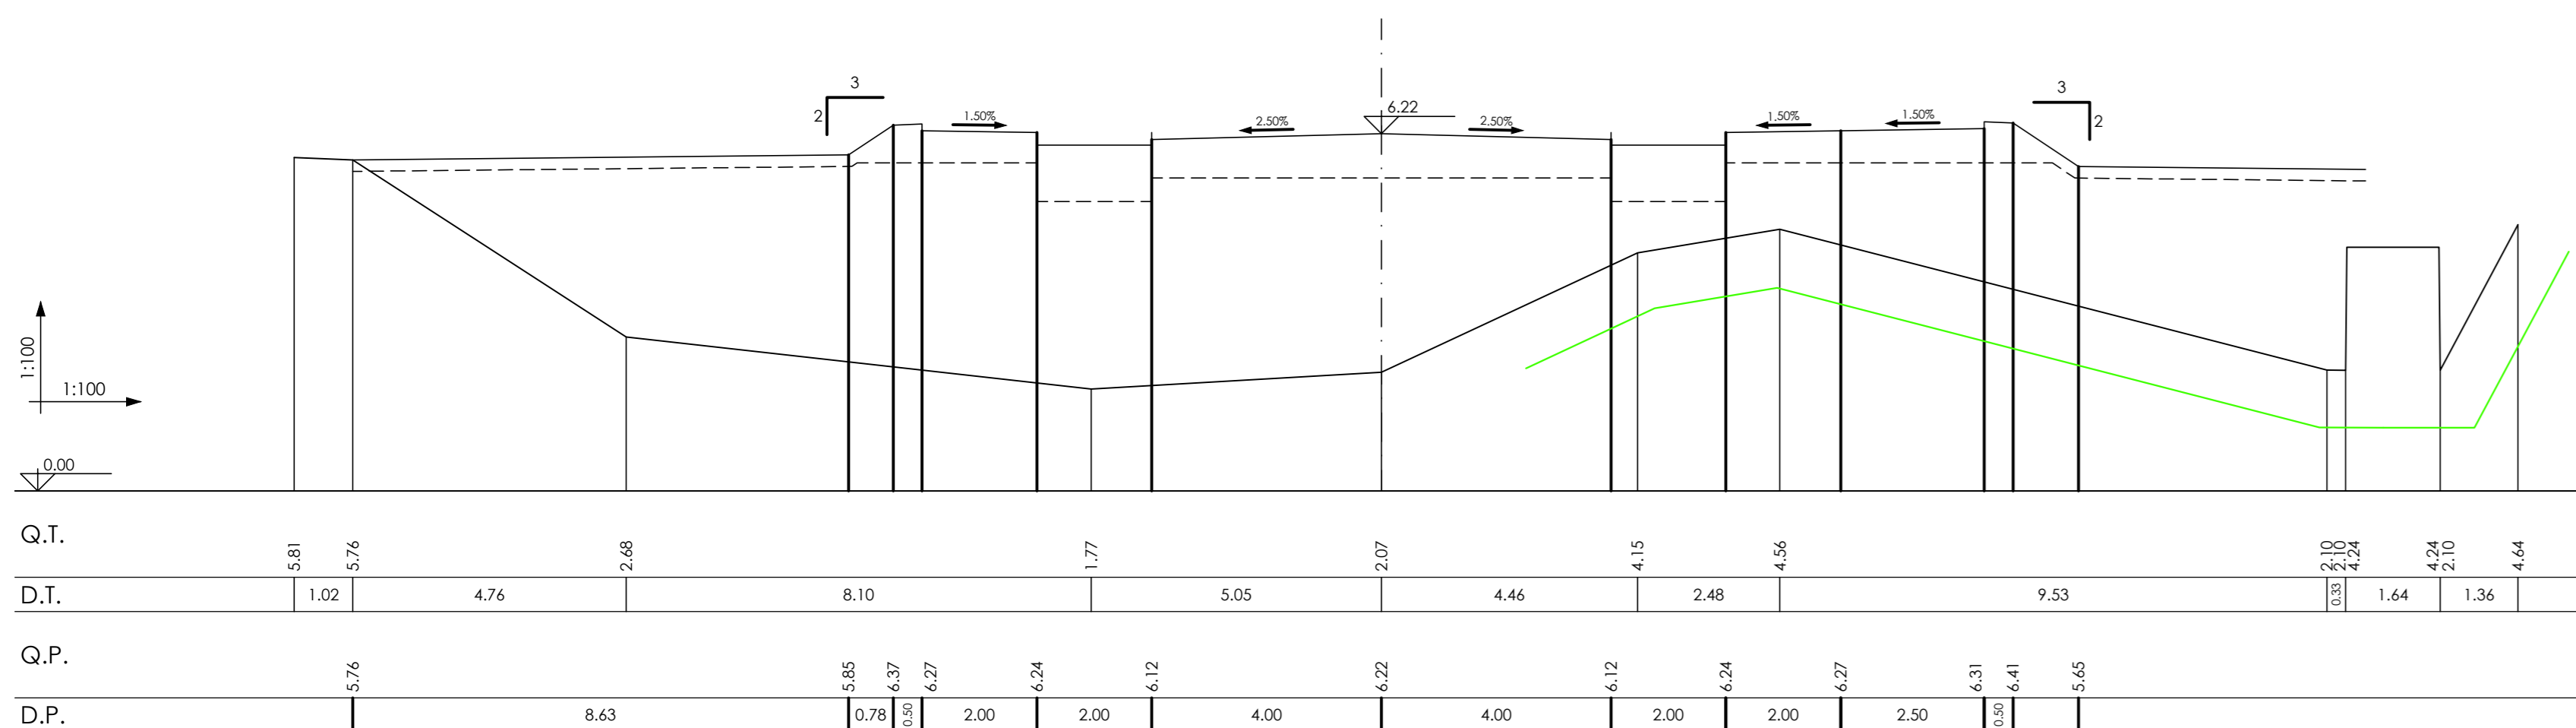


Asse 3  
Sezione 40  
Dist. parz. 12.39  
Dist. prog. 719.01

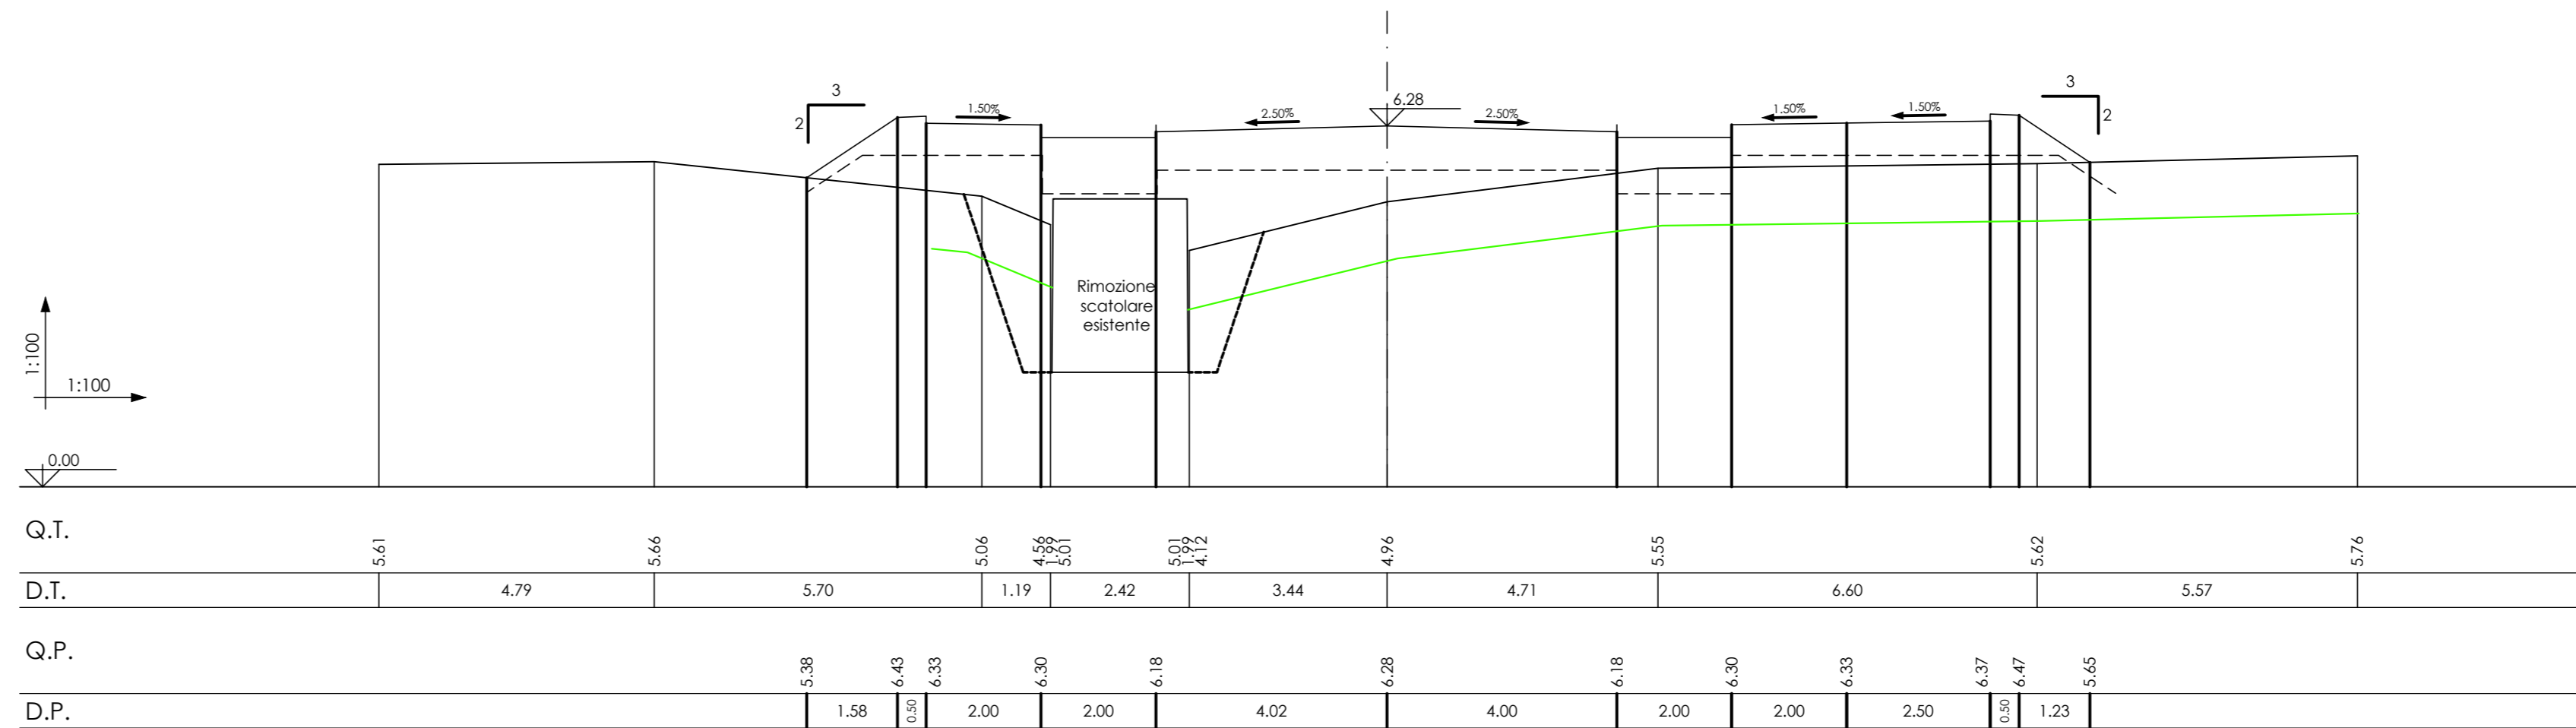

Asse 3  
Sezione 41  
Dist. parz. 12.39  
Dist. prog. 719.01

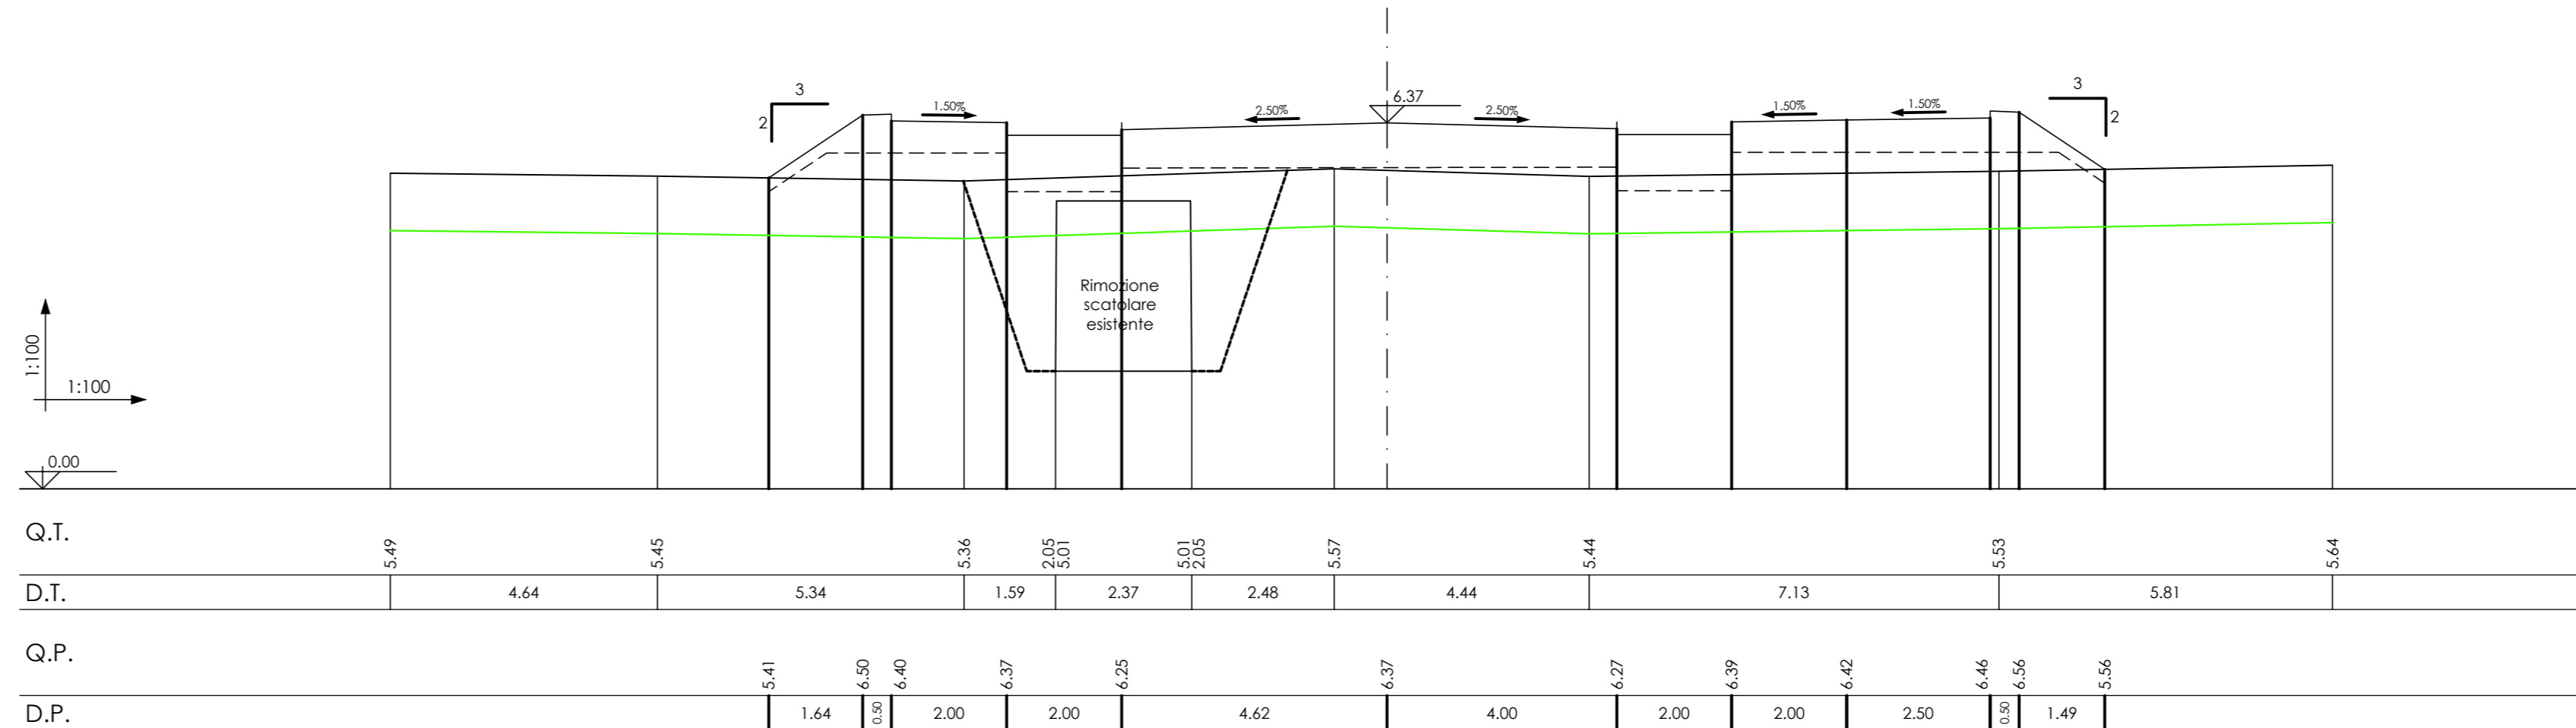

Asse 3  
Sezione 42  
Dist. parz. 13.40  
Dist. prog. 742.82

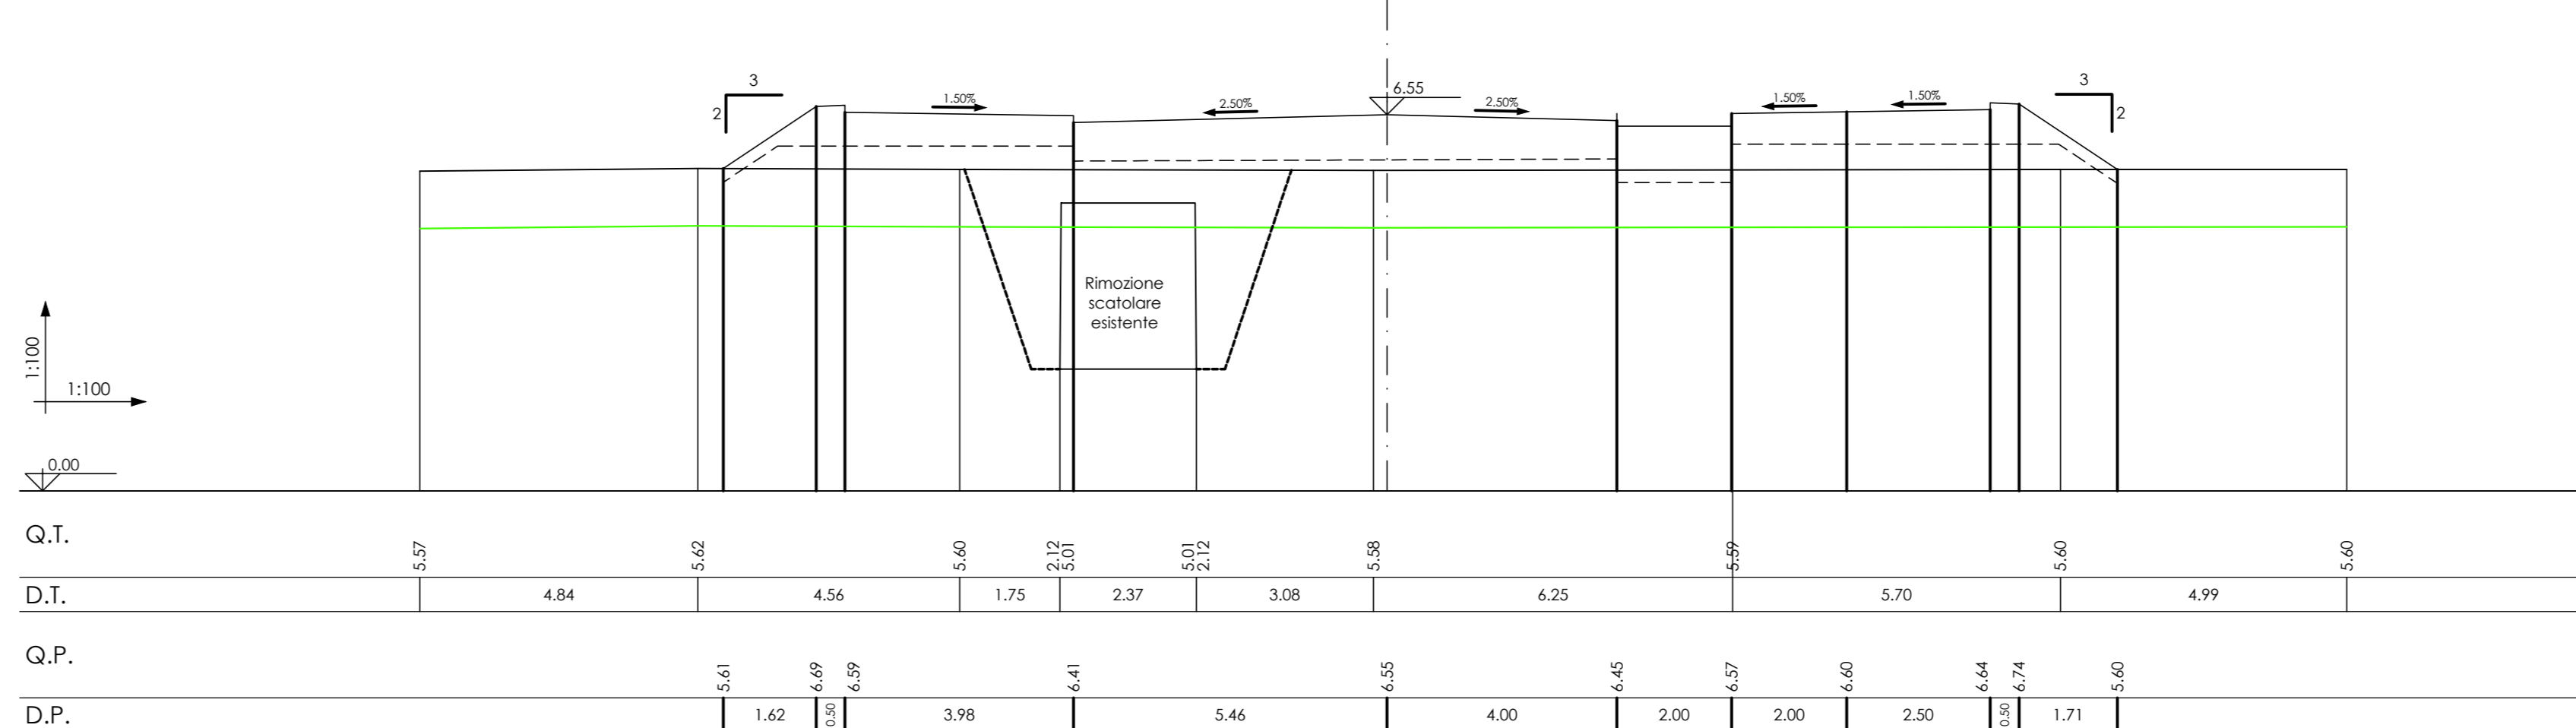

**AREA DI RILEVANTE INTERESSE NAZIONALE  
DI BAGNOLI - COROGLIO (NA)**

D.P.C.M. 15.10.2015  
Interventi per la bonifica ambientale e rigenerazione urbana dell'area di Bagnoli - Coroglio

**Infrastrutture, reti idriche, trasportistiche ed energetiche dell'area del  
Sito di Interesse Nazionale di Bagnoli - Coroglio**

Presidenza del Consiglio dei Ministri  
Ministero dell'Ambiente e della Tutela del Territorio e del Mare  
DIREZIONE REGIONALE DEL TERRITORIO, URBANISMO E PAESAGGIO  
BAGNOLI - COROGLIO

**STAZIONE APPALTANTE**

**INVITALIA**  
Agenzia nazionale per l'attuazione degli investimenti e lo sviluppo d'impresa SpA

**PROGETTO DEFINITIVO**

REVISIONE	DATA	DESCRIZIONE	DATA	NOME	FIRMA
0	02/2023	Emissione	02/2023	LM	

Elaborato: **INFRASTRUTTURE TRASPORTI VIABILITA'**  
Sezioni trasversali  
Asse 3 parallelo via Nuova Bagnoli  
c/a sez. 37 G sez. 42

AGGIORNAMENTI

DATA: 02/2023  
SCALA: 1:100  
CODICE ELABORATO: IT-SZ.06.06.02.07