




Asse 3
Sezione 15
Dist. parz. 28.31
Dist. prog. 184.83

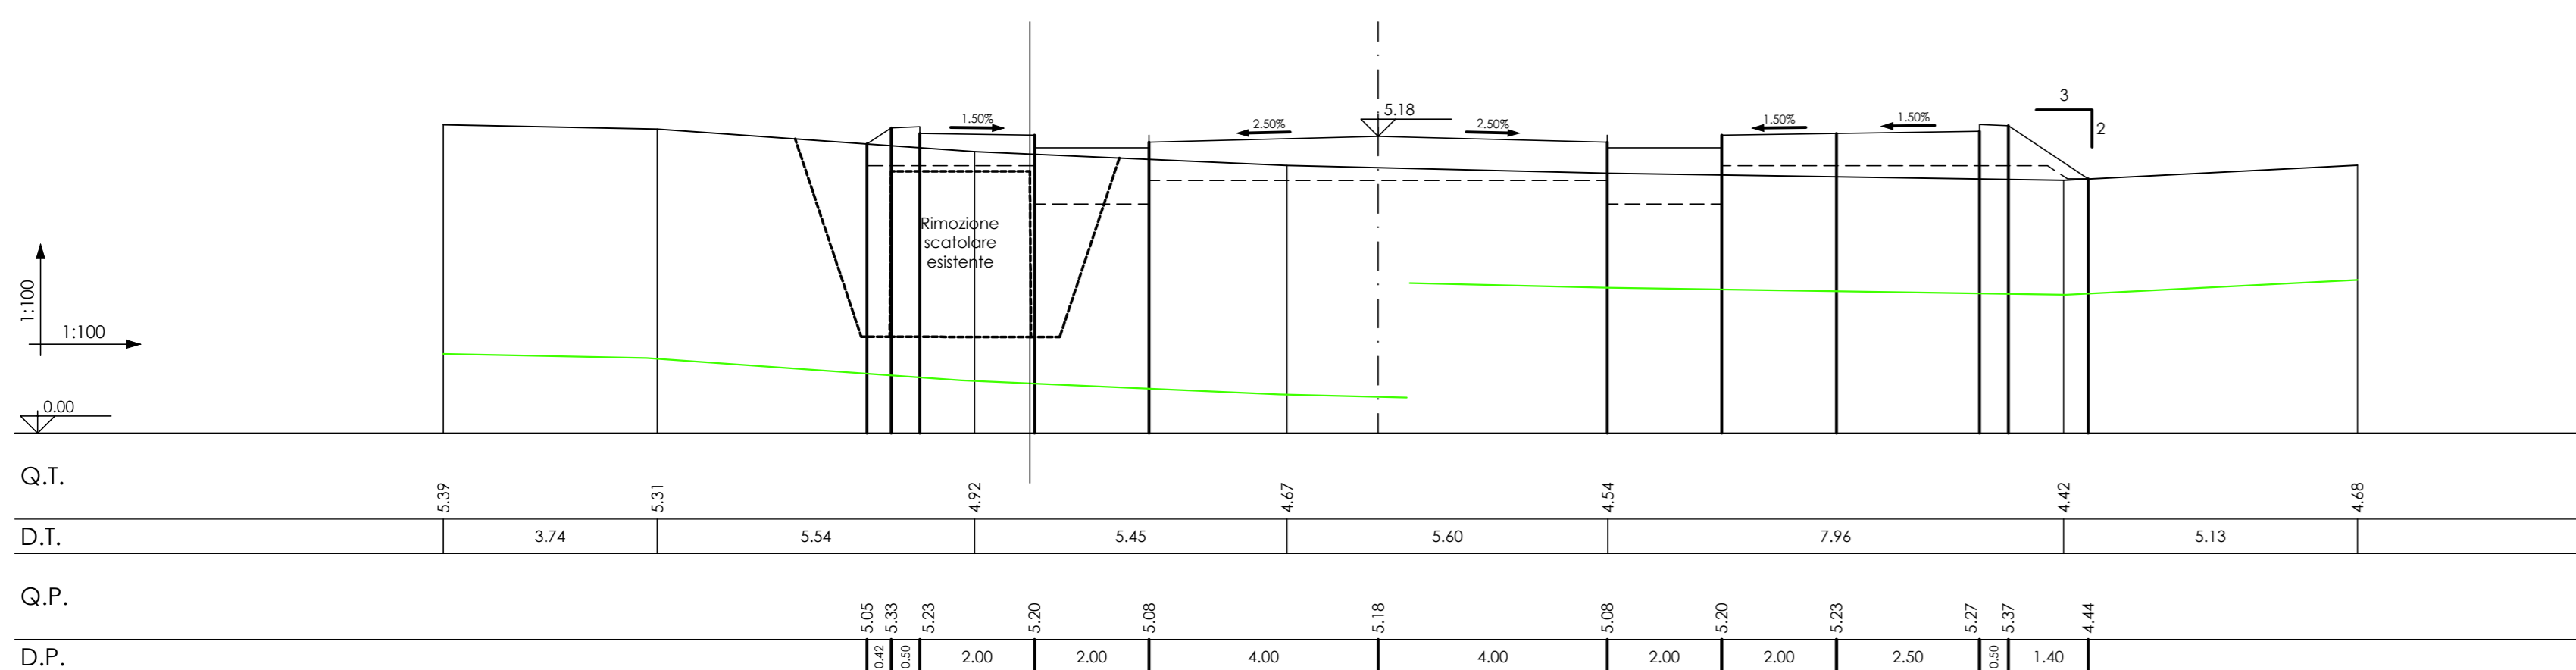


Asse 3
Sezione 16
Dist. parz. 28.31
Dist. prog. 213.14

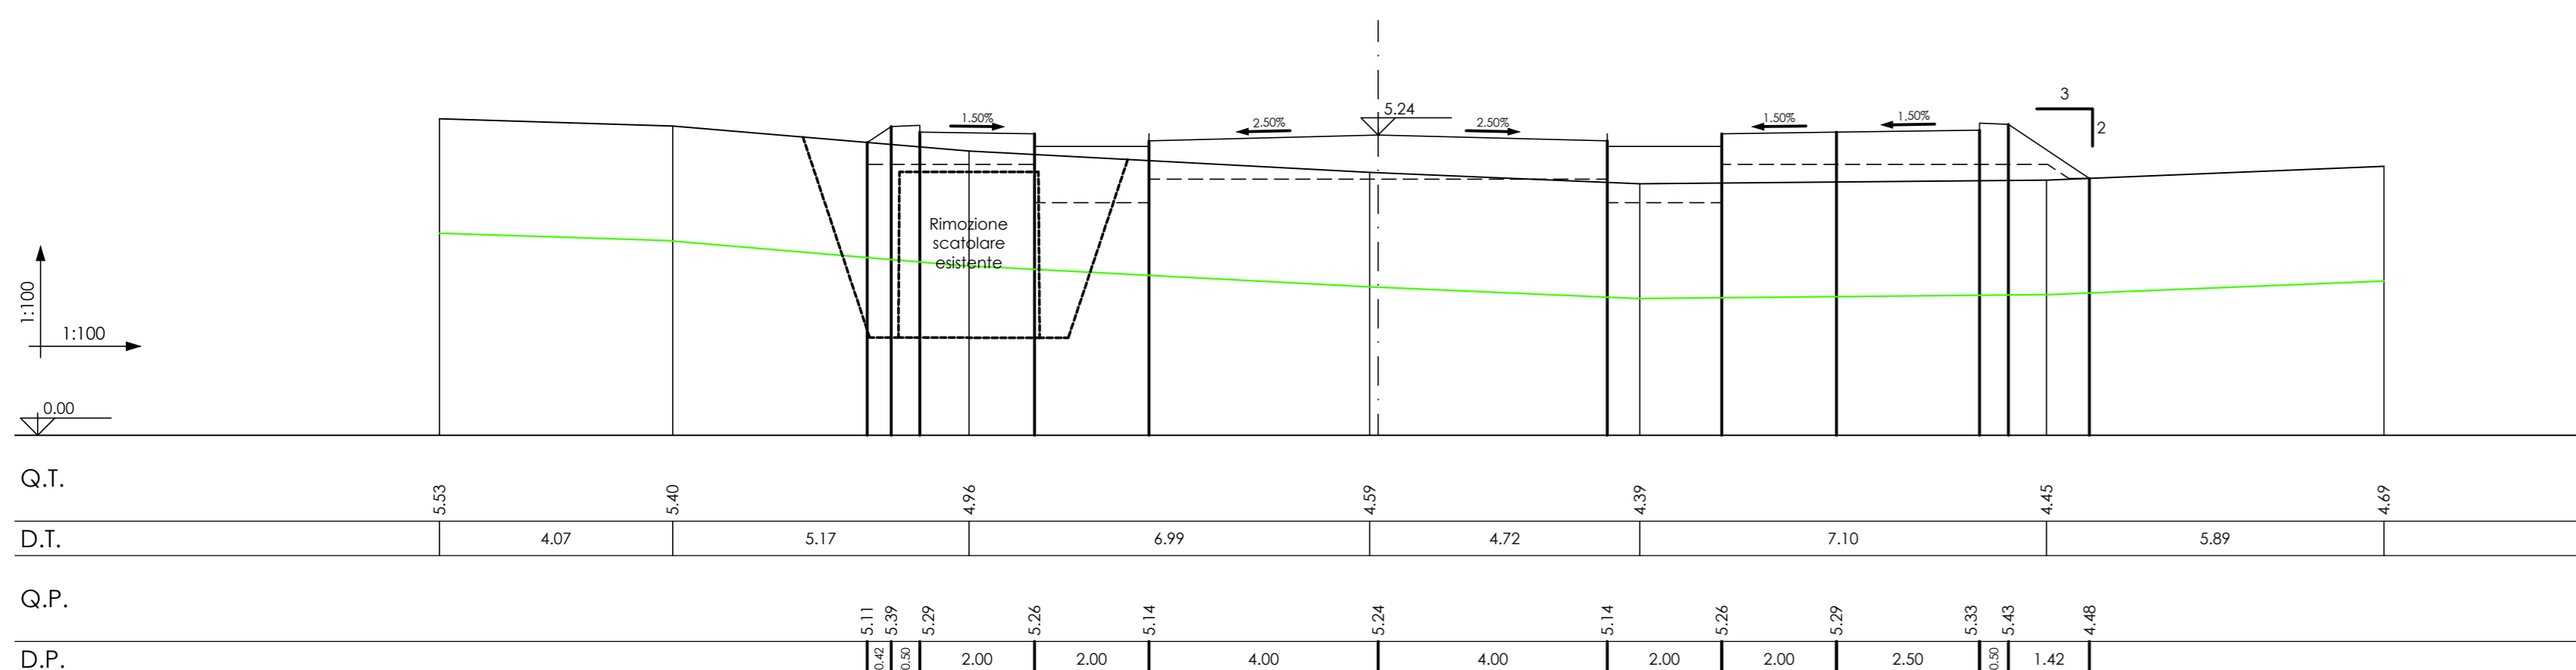


Asse 3
Sezione 17
Dist. parz. 29.17
Dist. prog. 242.31

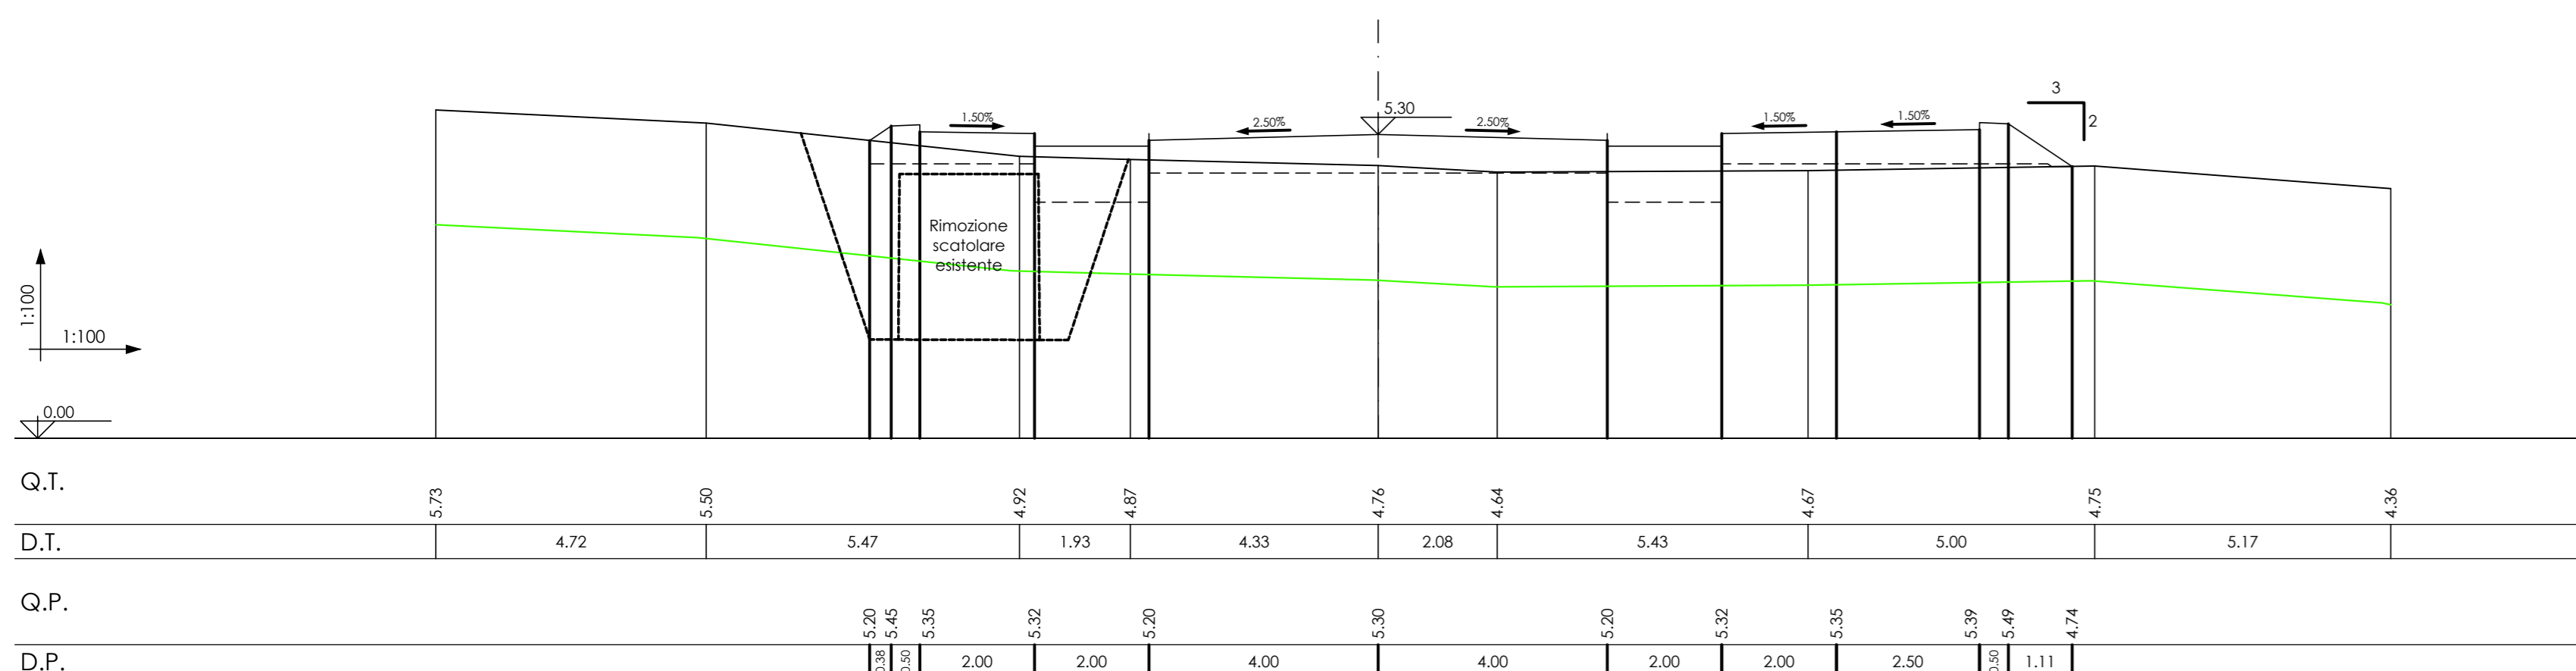


Asse 3
Sezione 18
Dist. parz. 29.17
Dist. prog. 271.47

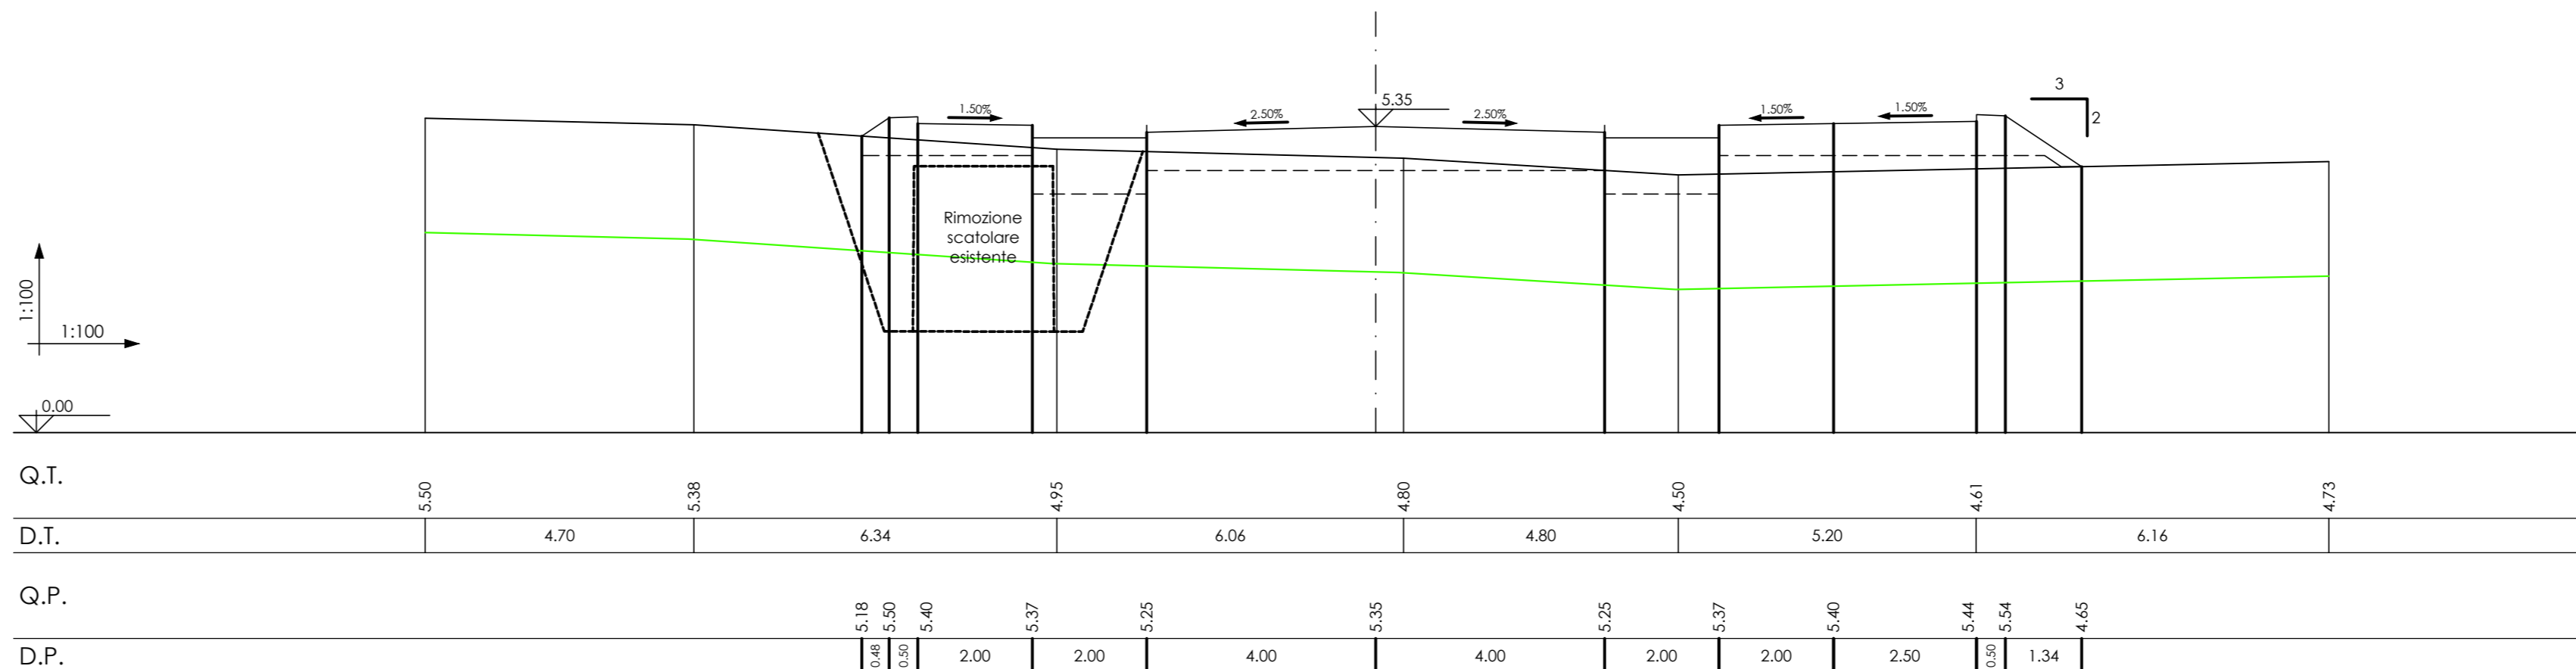

Asse 3
Sezione 19
Dist. parz. 29.17
Dist. prog. 300.64

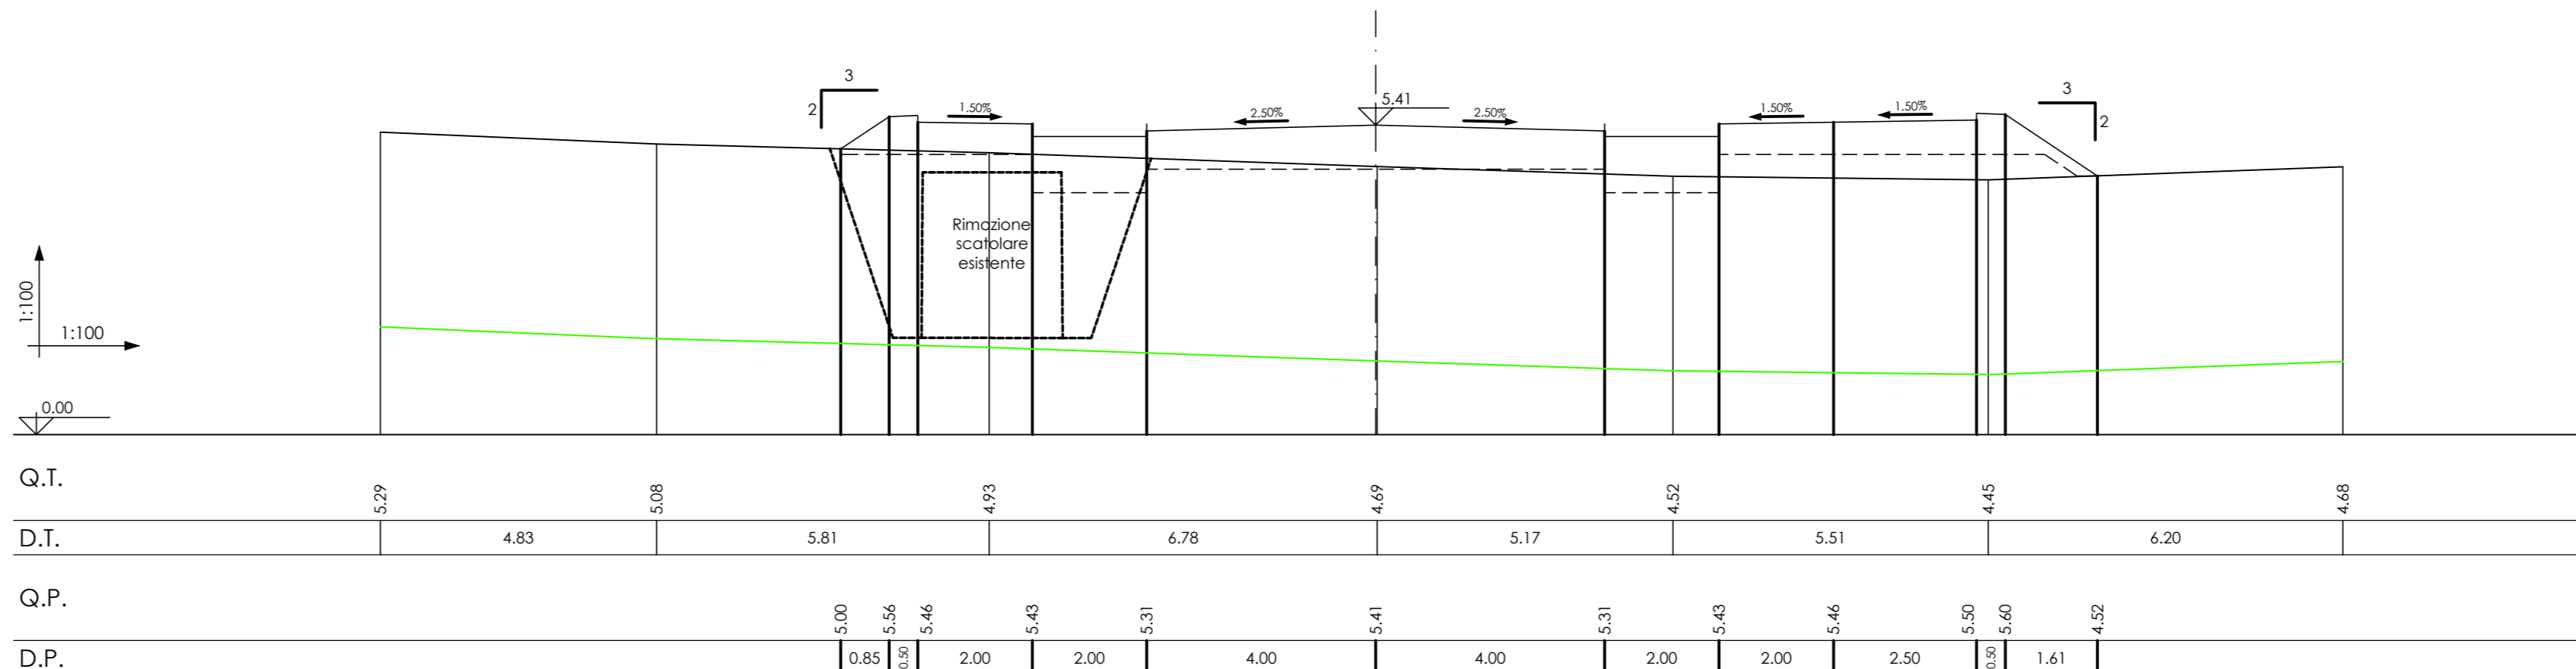

Asse 3
Sezione 20
Dist. parz. 30.09
Dist. prog. 330.73

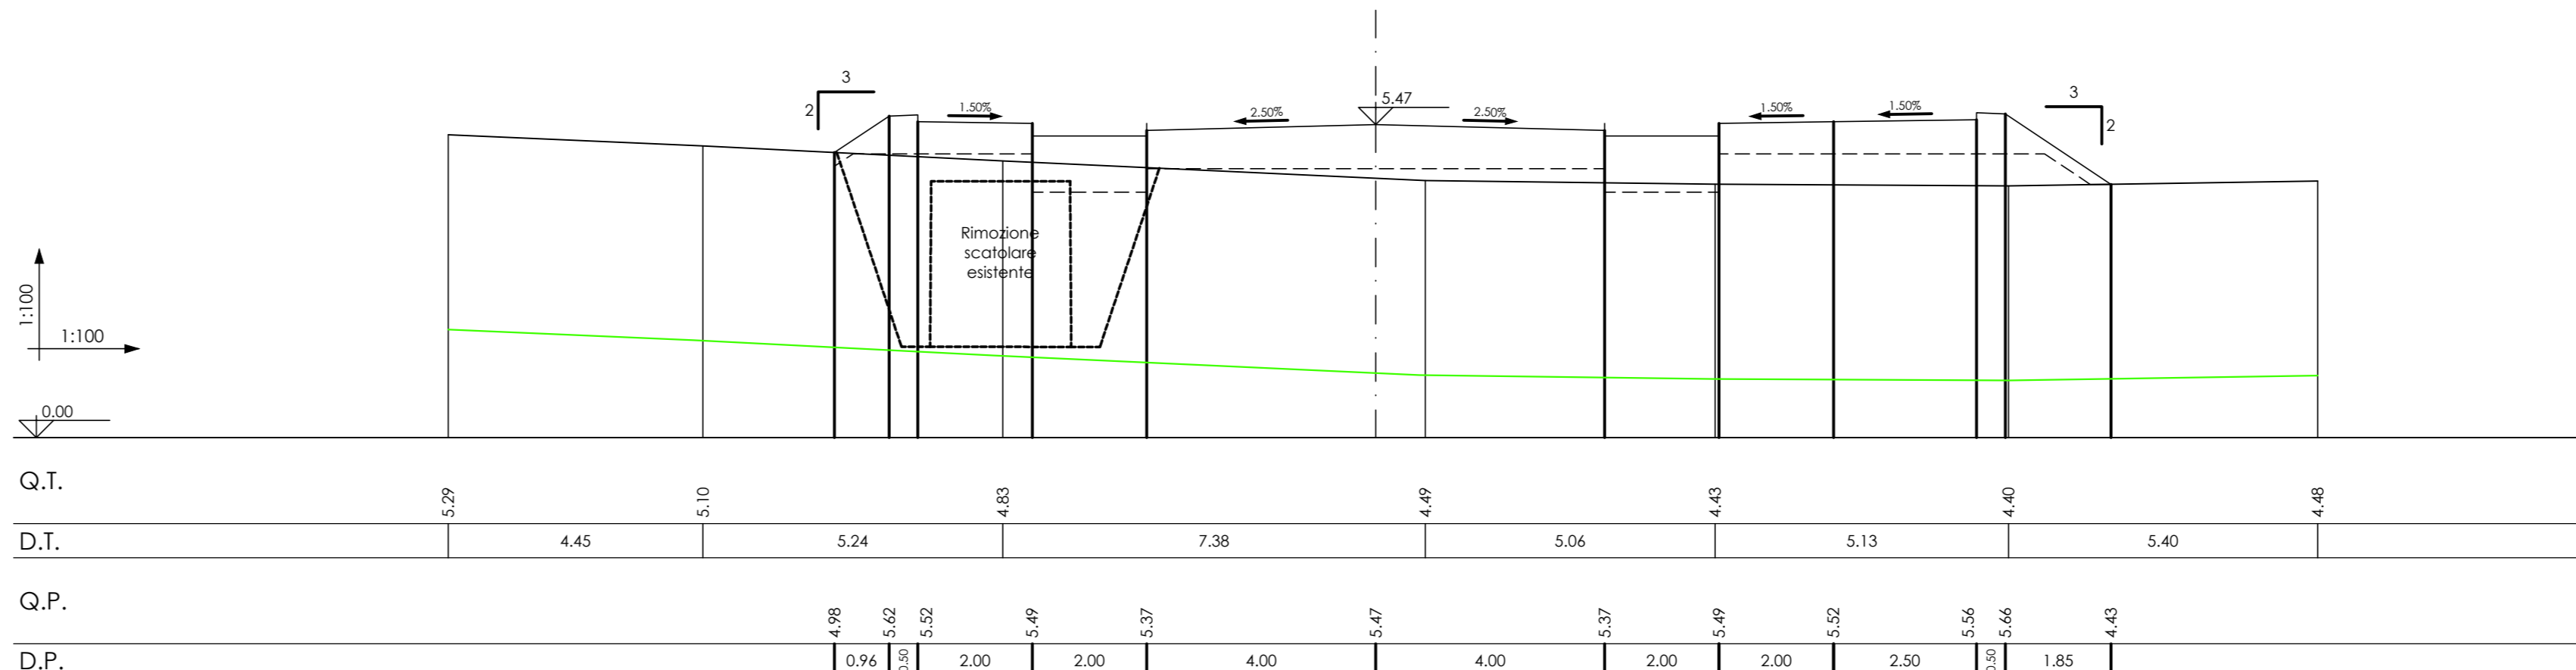

AREA DI RILEVANTE INTERESSE NAZIONALE DI BAGNOLI - COROGLIO (NA)

Interventi per la bonifica ambientale e rigenerazione urbana dell'area di Bagnoli - Coroglio

Infrastrutture, reti idriche, trasportistiche ed energetiche dell'area del Sito di Interesse Nazionale di Bagnoli - Coroglio

D.P.C.M. 15.10.2015

Il Commissario straordinario del Consorzio di Bonifica Ambientale e Rigenerazione Urbana dell'area di Interesse Nazionale di Bagnoli - Coroglio

Presidente del Consiglio dei Ministri
Il Ministro dell'Ambiente e della Tutela del Territorio e del Mare
Il Ministro delle Infrastrutture e dei Trasporti
Il Ministro dell'Economia e delle Attività Produttive
Il Ministro della Sanità

STAZIONE APPALTANTE

INVITALIA
Agenzia nazionale per l'attuazione degli investimenti e lo sviluppo d'impresa SpA

Funzione Servizi di Ingegneria
Direzione Area Tecnica
Opere civili
Arch. Giulia LEONI

PROGETTO DEFINITIVO

Elaborato	INFRASSTRUTTURE TRASPORTI VIABILITA'	DATA	NOME	FIRMA
REDATTO	VERIFICATO	APPROVATO	DATA	CODICE ELABORATO
0	01	01	01	IT-SZ.06.06.02.03

AGGIORNAMENTI

DATA: 01/01/2023
SCALA: 1:100
CODICE FILE