




Asse 3
Sezione 21
Dist. parz. 15,00
Dist. prog. 360.73

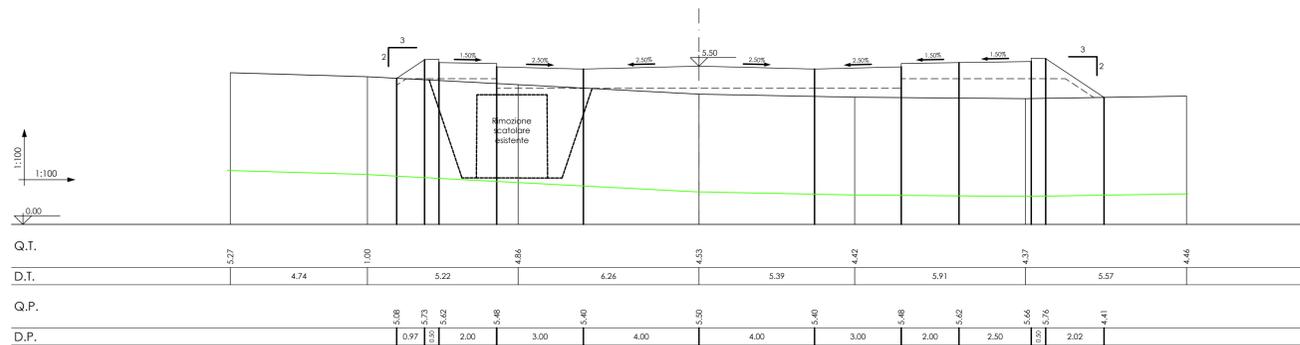


Asse 3
Sezione 24
Dist. parz. 21,43
Dist. prog. 397.16

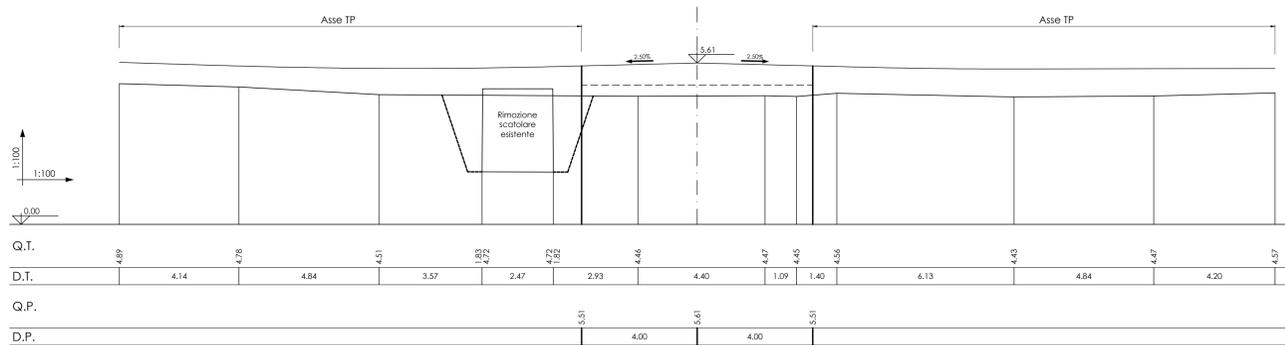


Asse 3
Sezione 22
Dist. parz. 15,00
Dist. prog. 360.73

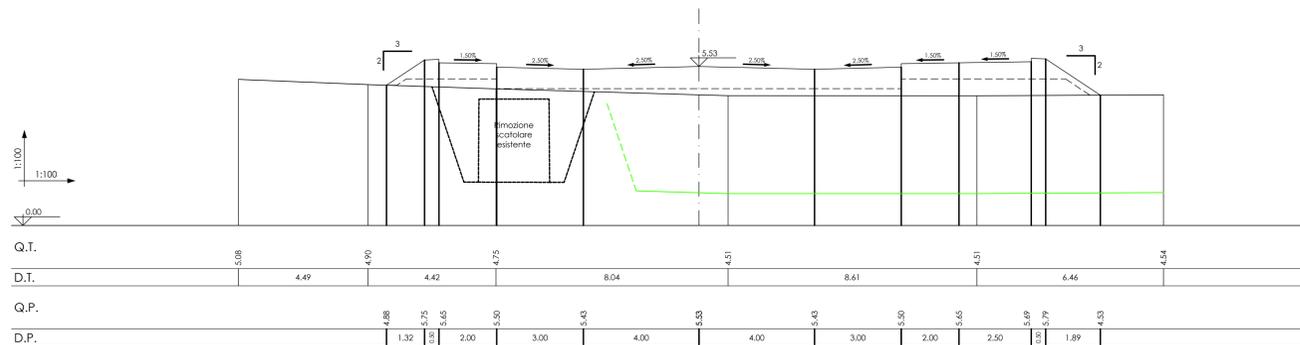


Asse 3
Sezione 25
Dist. parz. 19,50
Dist. prog. 416.66

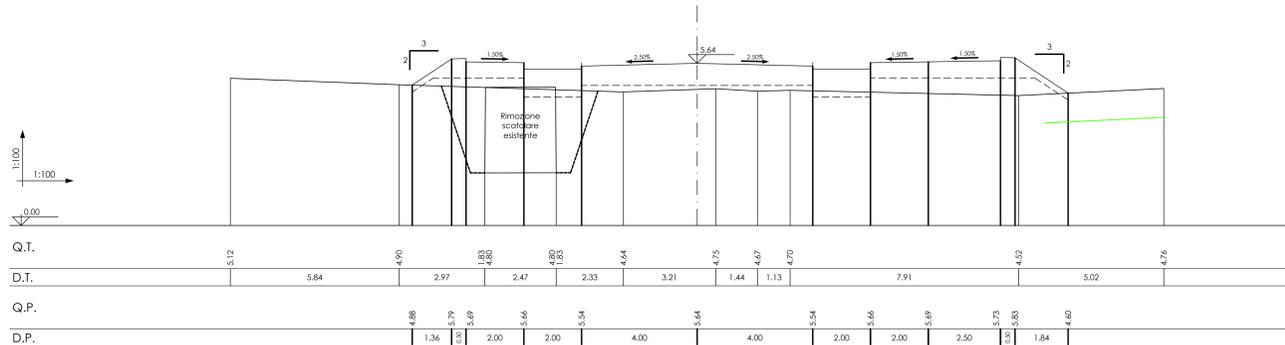

Asse 3
Sezione 23
Dist. parz. 15,00
Dist. prog. 375.73

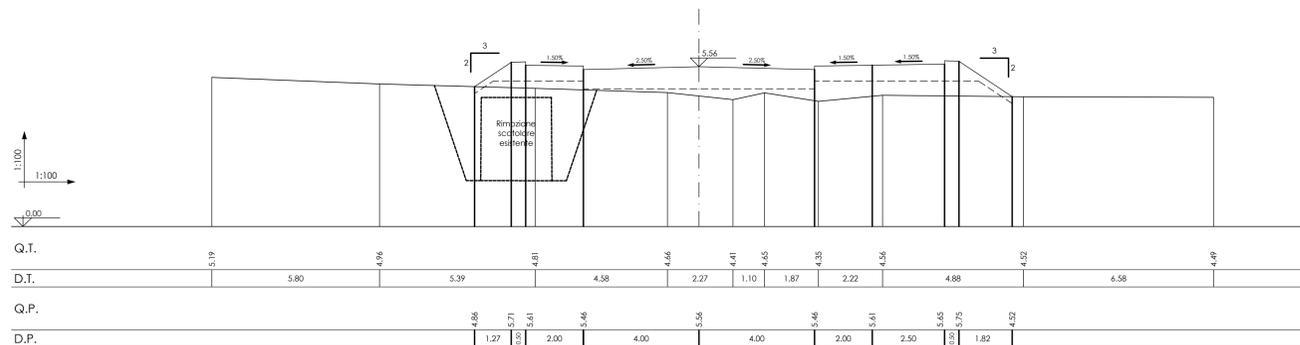

Asse 3
Sezione 26
Dist. parz. 30,30
Dist. prog. 446.76

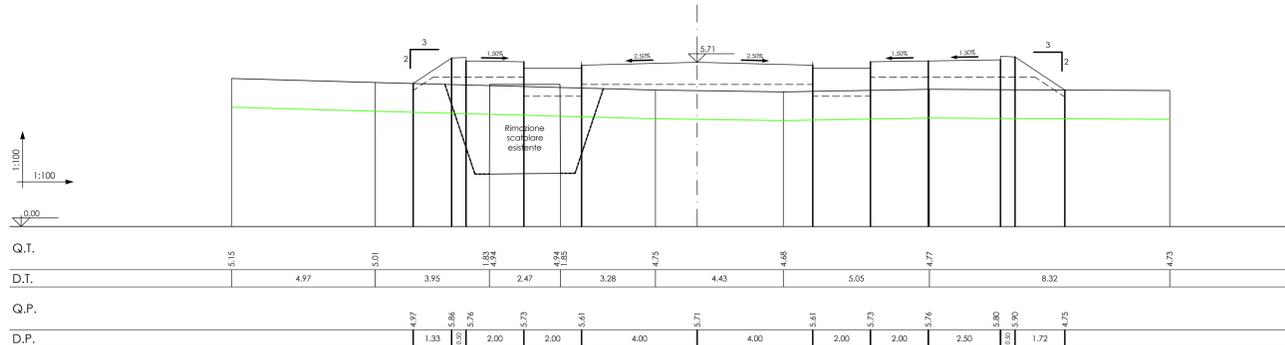

AREA DI RILEVANTE INTERESSE NAZIONALE DI BAGNOLI - COROGLIO (NA)

D.P.C.M. 15.10.2015

Interventi per la bonifica ambientale e rigenerazione urbana dell'area di Bagnoli - Coroglio

Infrastrutture, reti idriche, trasportistiche ed energetiche dell'area del Sito di Interesse Nazionale di Bagnoli - Coroglio



Presidenza del Consiglio dei Ministri
Ministero dell'Ambiente e della Tutela del Territorio e del Mare
DIREZIONE REGIONALE PER LA BONIFICA AMBIENTALE E RIGENERAZIONE URBANA DEL SITO DI INTERESSE NAZIONALE BAGNOLI - COROGLIO



STAZIONE APPALTANTE

INVITALIA
Agenzia nazionale per l'attuazione degli investimenti e lo sviluppo d'impresa SpA

PROGETTO DEFINITIVO

PROGETTAZIONE GEOTECNICA, STRUTTURALE E STRADALE Ing. LUTERO SCHIENSA PROGETTAZIONE IDRAULICA Ing. CLAUDIO DONALDUCCI PROGETTAZIONE ENERGETICA E TELECOMUNICAZIONI Ing. SIMONE COCCARDA	RELAZIONE GEOLOGICA CSE. GIOV. VINCENZO SISCO PROGETTAZIONE DELLA SICUREZZA CSE. SIMONE DI BARTINO Ing. CLAUDIO CRISIA COMPTI E STIME CSE. CARLO DI MARTINO	GRUPPO DI LAVORO INTERNO Ing. LINO GIACCI Ing. ANTONIO FERRARO Ing. SIMONE FERRARO Ing. LAMBERTO GIACCI Ing. ANTONIO LANTINI Ing. ANTONIO MANTOVANI Ing. ANTONIO PASQUALETTI Ing. ANTONIO PASQUALETTI	Servizio studi Ing. LINO GIACCI Ing. ANTONIO FERRARO Ing. SIMONE FERRARO Ing. LAMBERTO GIACCI Ing. ANTONIO LANTINI Ing. ANTONIO MANTOVANI Ing. ANTONIO PASQUALETTI Ing. ANTONIO PASQUALETTI
---	--	--	---

COORDINAMENTO TEMPORANEO DI PROFESSIONISTI

MANDATARIA VIA INGEGNERIA 54 VIA TERNINA, 102 00189 ROMA (RM)	COORDINAMENTO DELLA PROGETTAZIONE Ing. PAOLO DI GIROLAMO PROGETTAZIONE OPERE STRUTTURALI Ing. CRISTOFANO FRIZZI	COORDINAMENTO SICUREZZA IN FASE DI PROGETTAZIONE Ing. CRISTOFANO FRIZZI RELAZIONE GEOLOGICA CSE. GIOV. VINCENZO SISCO RELAZIONE ARCHEOLOGICA CSE. GIOV. VINCENZO SISCO	GRUPPO DI LAVORO INTERNO Ing. LINO GIACCI Ing. ANTONIO FERRARO Ing. SIMONE FERRARO Ing. LAMBERTO GIACCI Ing. ANTONIO LANTINI Ing. ANTONIO MANTOVANI Ing. ANTONIO PASQUALETTI Ing. ANTONIO PASQUALETTI
---	--	--	--

Funzione Servizi di Ingegneria

Direzione Area Tecnica
 Opere civili
 Arch. Giulia LEONI

Elaborato		INFRASITRUTTURE TRASPORTI VIABILITA'		DATA		NOME		FIRMA	
REDATTO		GHI 2023		LM					
VERIFICATO		GHI 2023		GR					
APPROVATO									
REVISIONE		DATA		AGGIORNAMENTI		CODICE ELABORATO		CODICE FILE	
0		GHI 2023		Emissione		GHI 2023		IT-SZ.06.06.02.04	
						SCALA 1 : 100			