




Asse 3
Sezione 9
Dist. parz. 18,92
Dist. prog. 74,29

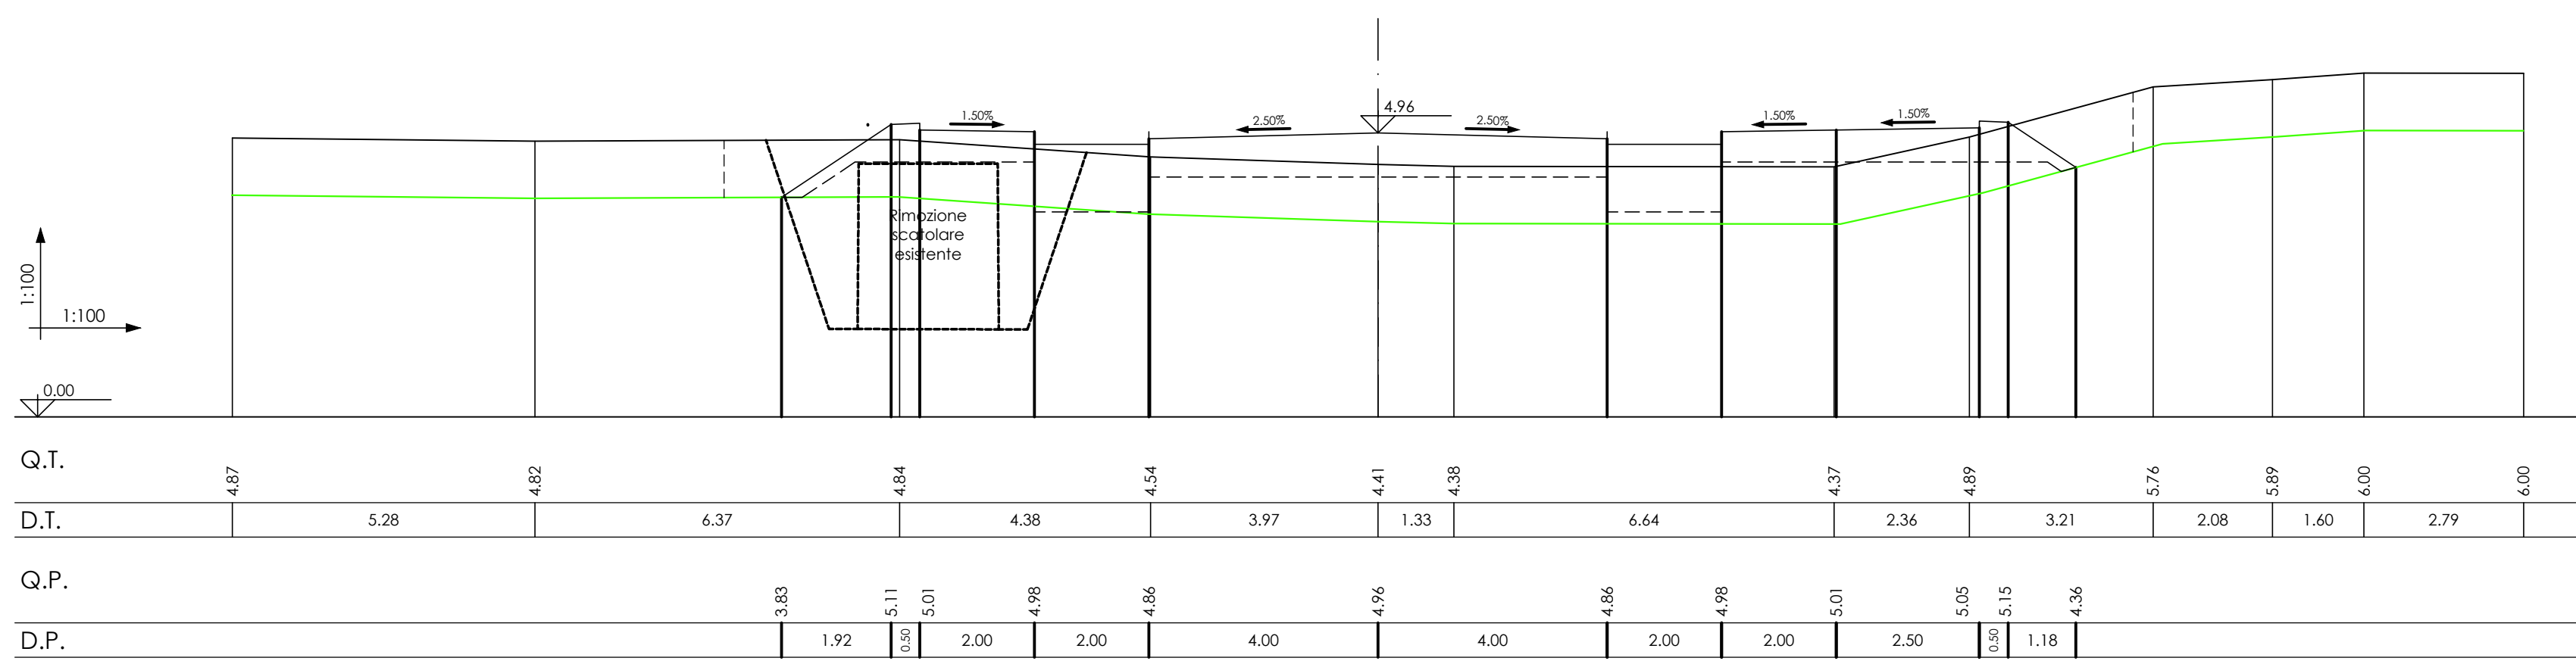


Asse 3
Sezione 10
Dist. parz. 18,92
Dist. prog. 93,21

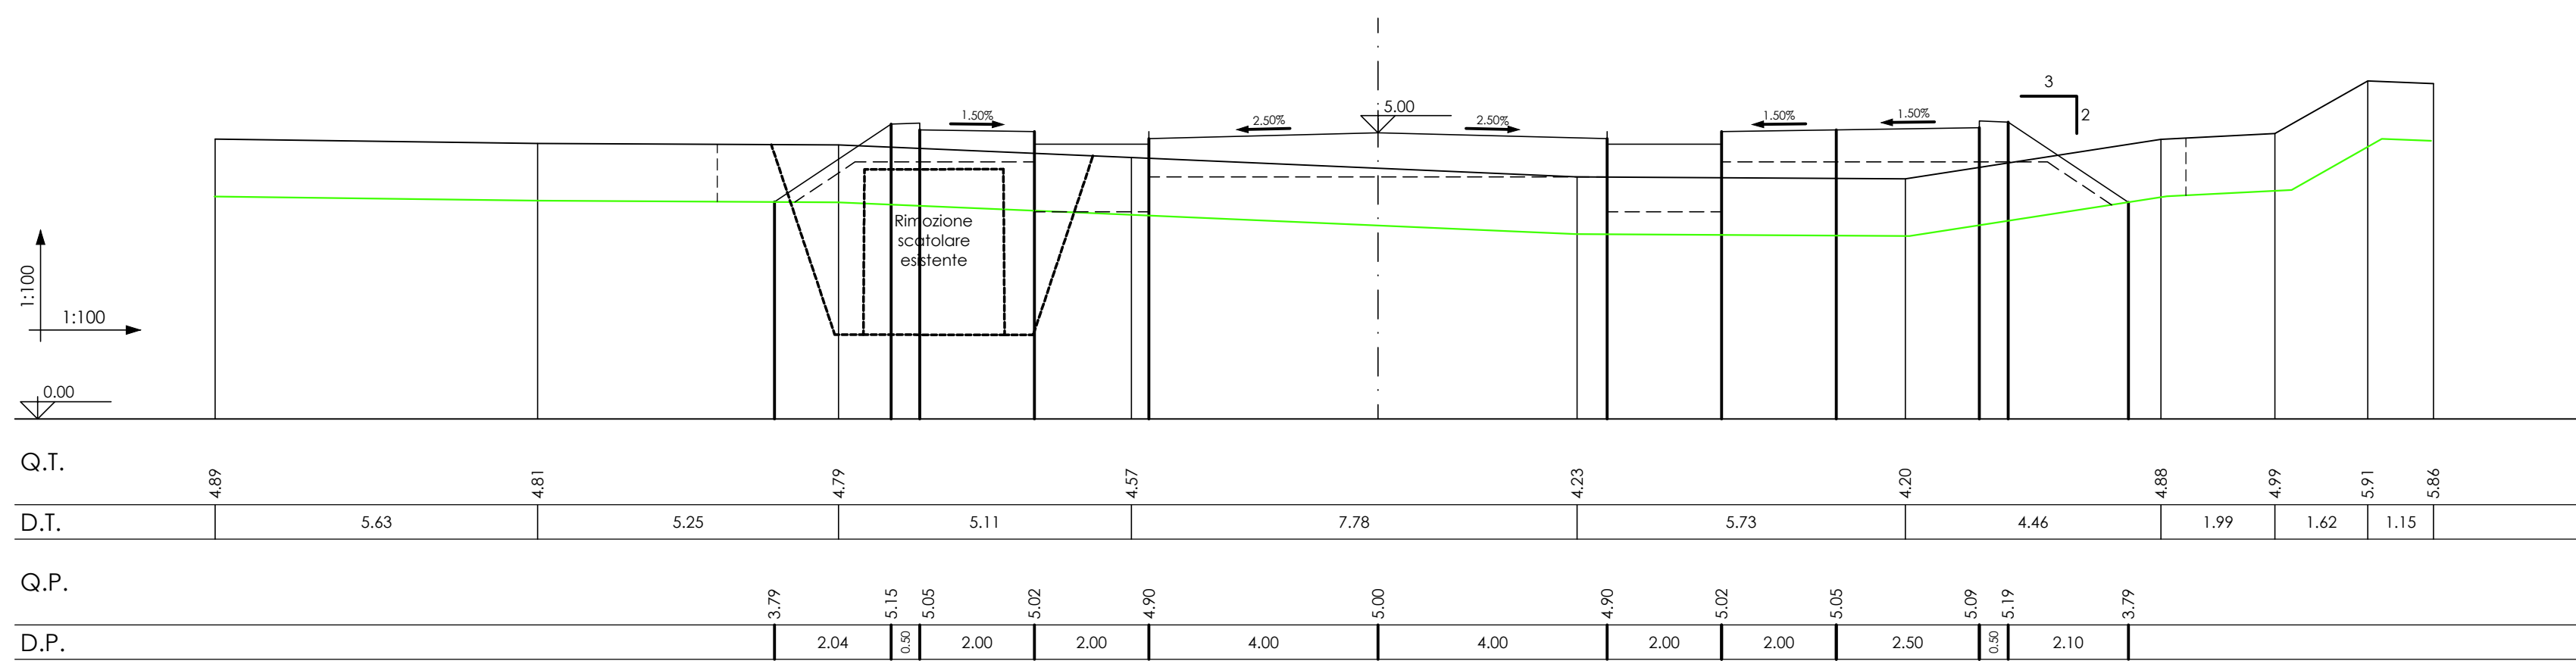


Asse 3
Sezione 11
Dist. parz. 15,50
Dist. prog. 108,71

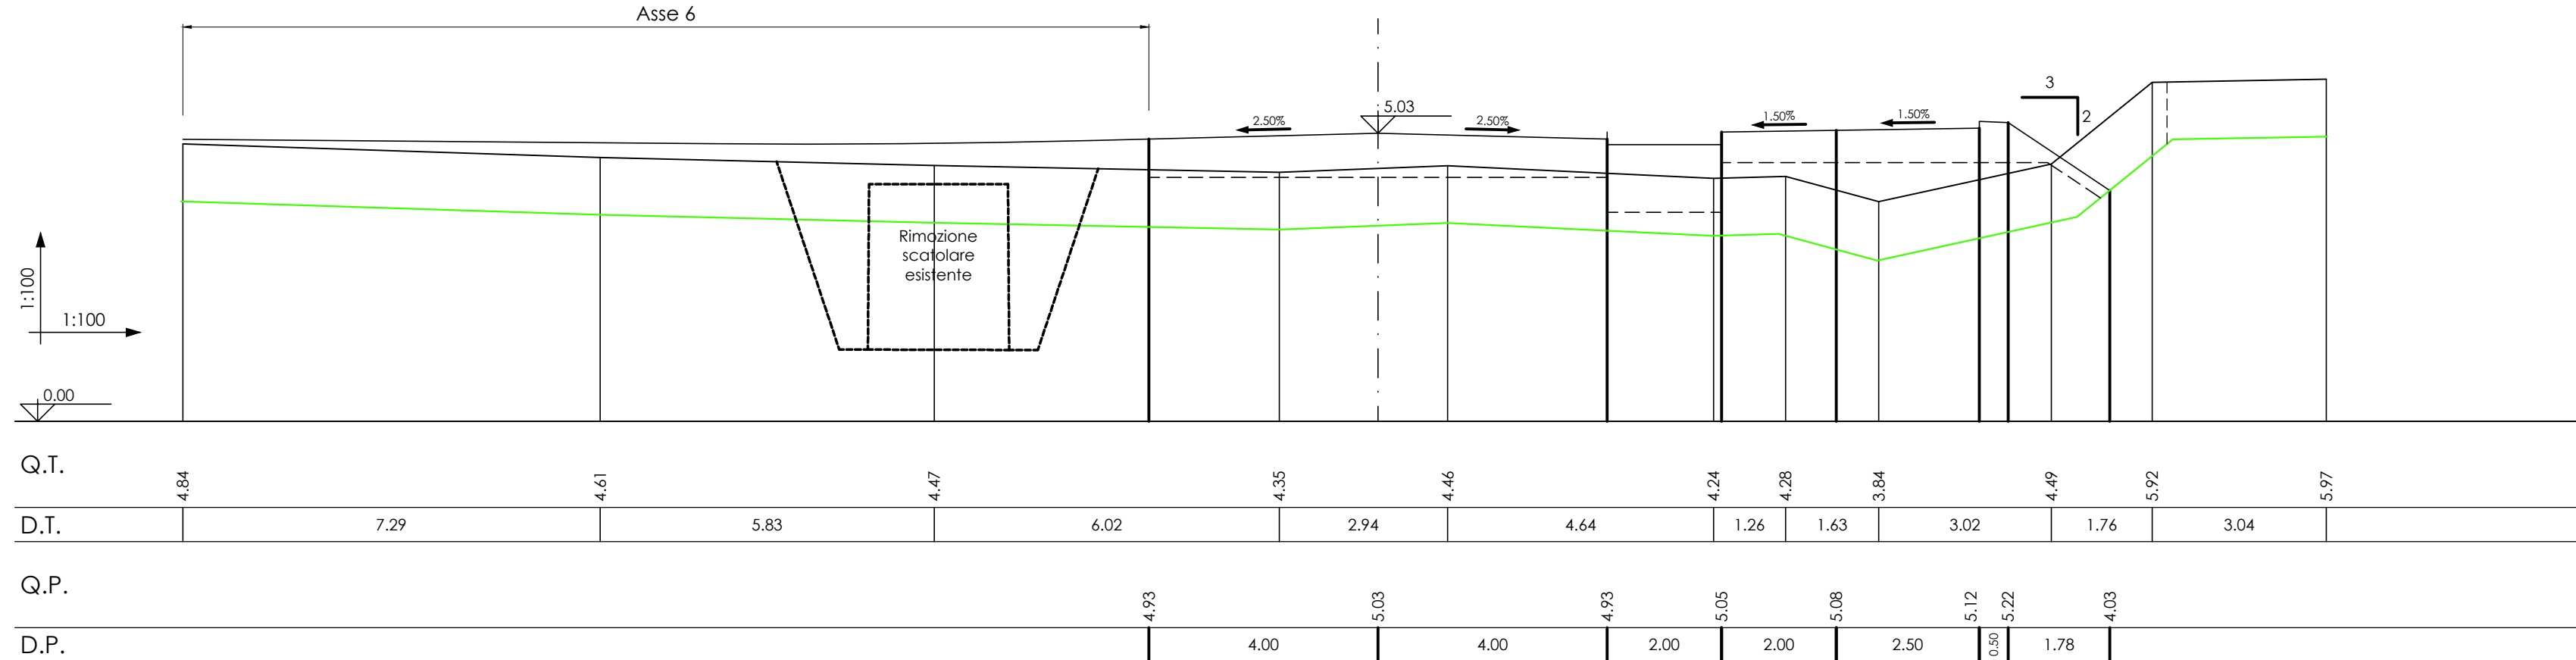


Asse 3
Sezione 12
Dist. parz. 15,50
Dist. prog. 124,21

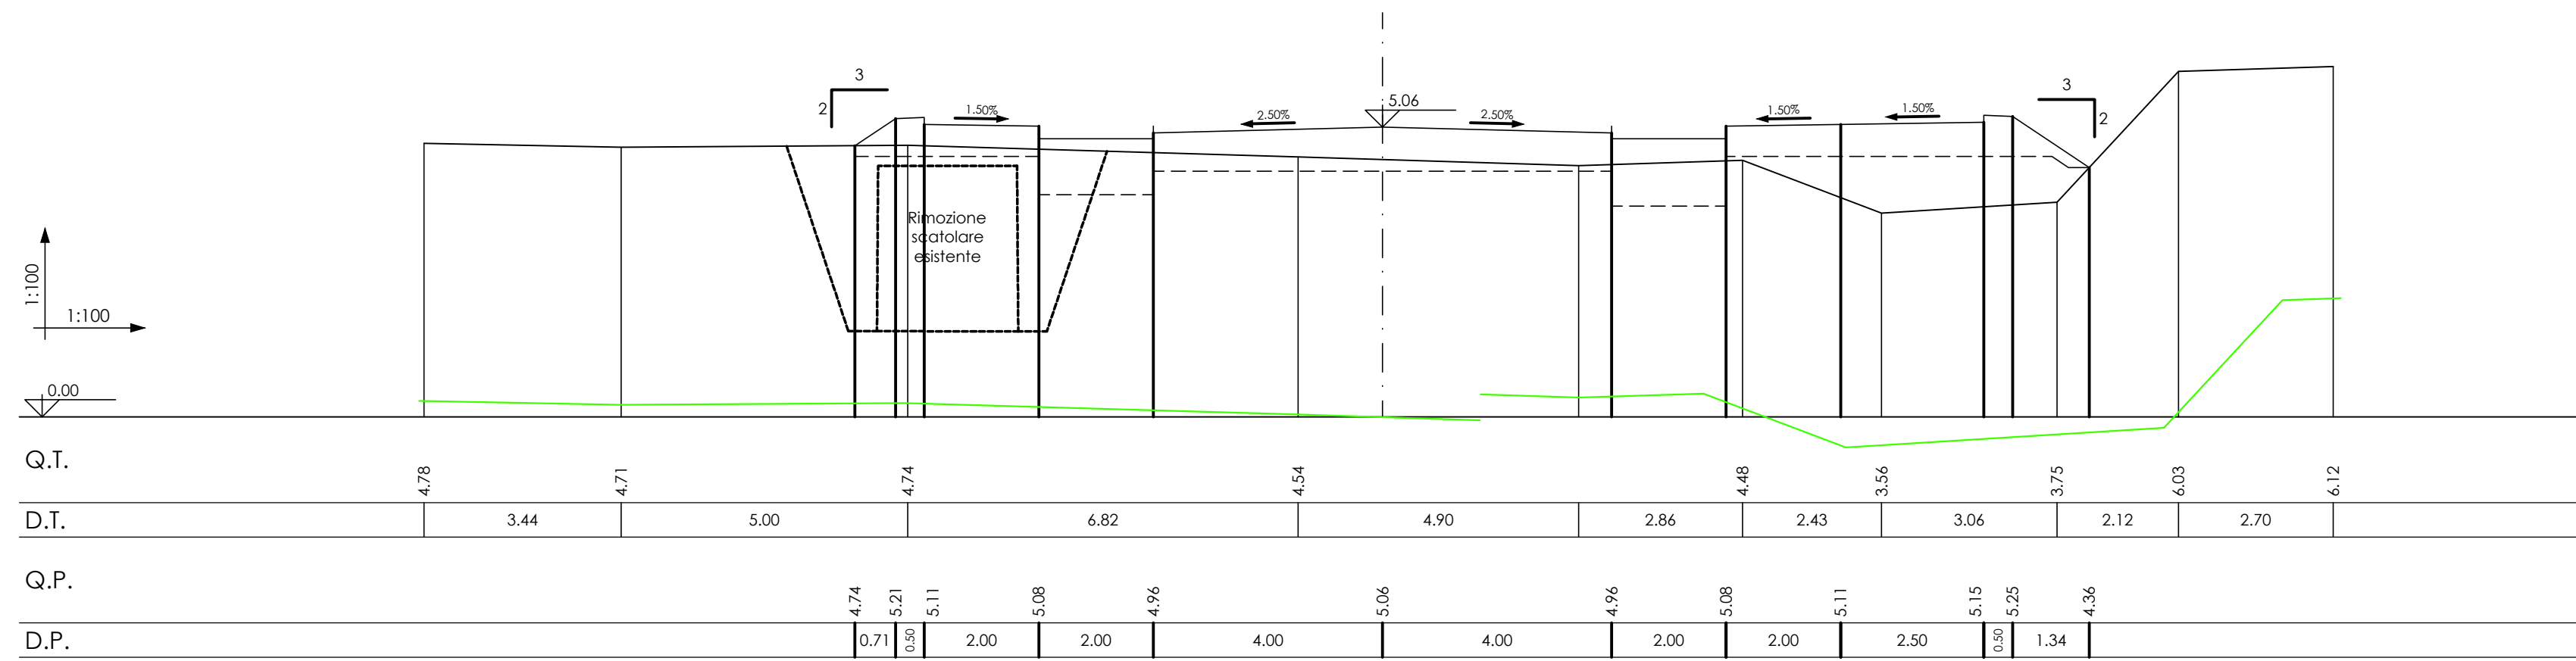

Asse 3
Sezione 13
Dist. parz. 4,00
Dist. prog. 128,21

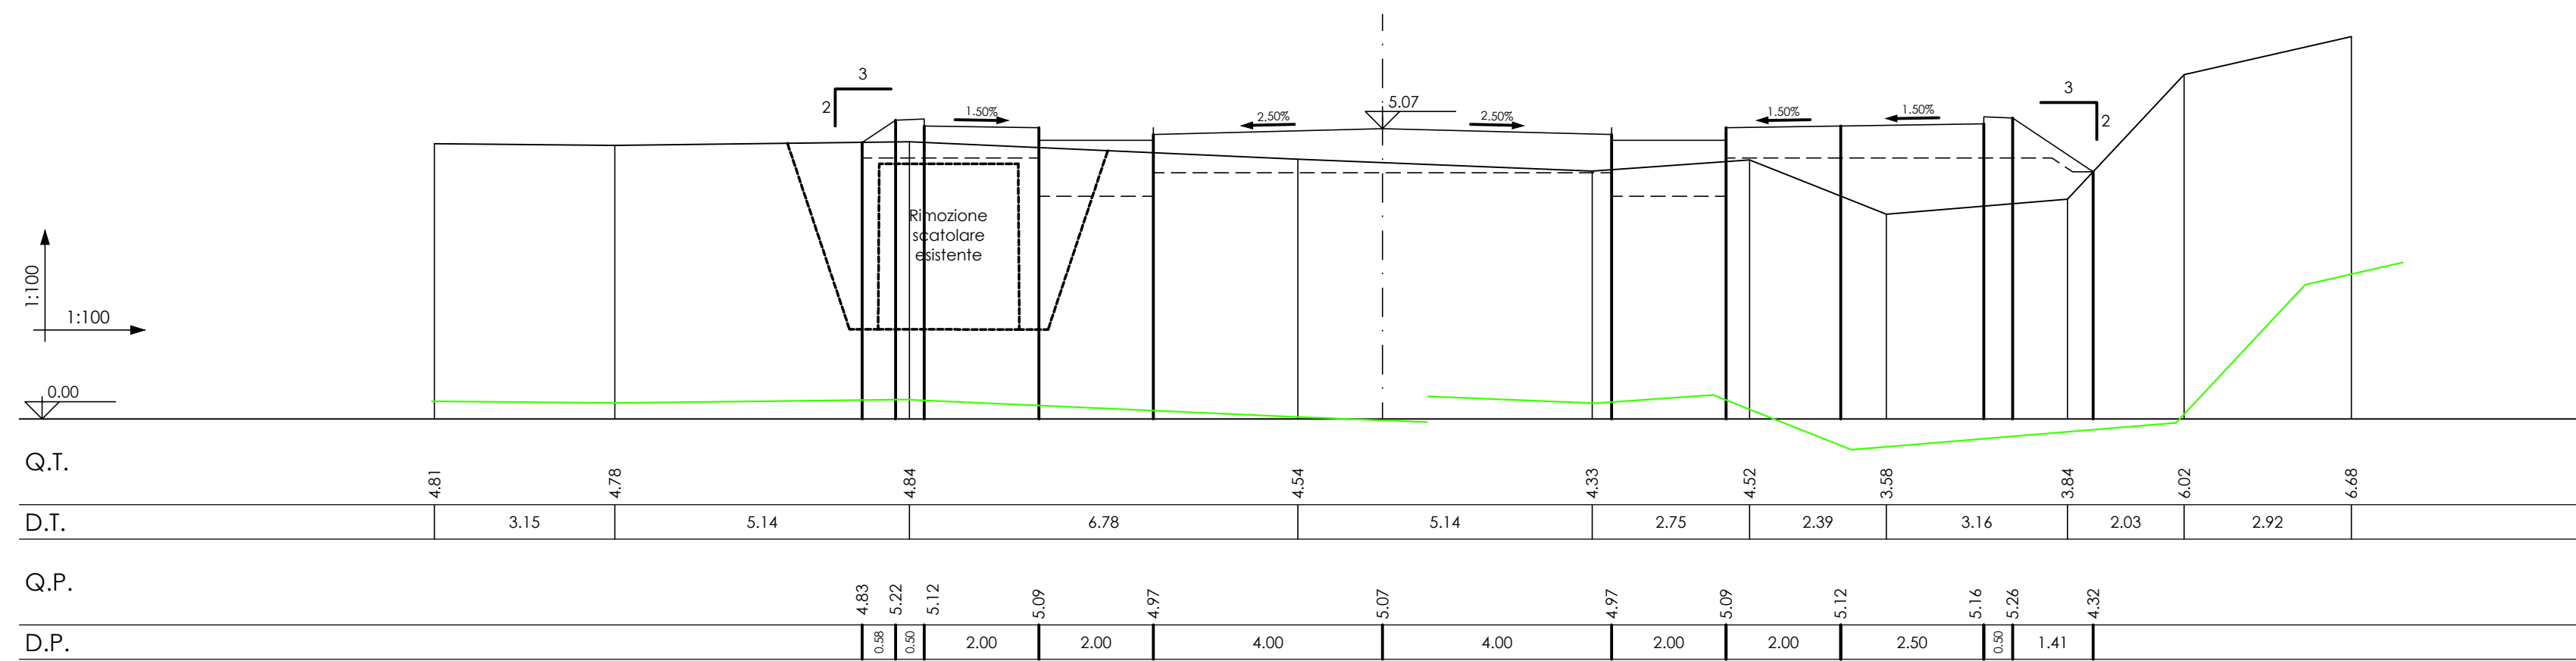

Asse 3
Sezione 14
Dist. parz. 28,31
Dist. prog. 156,52

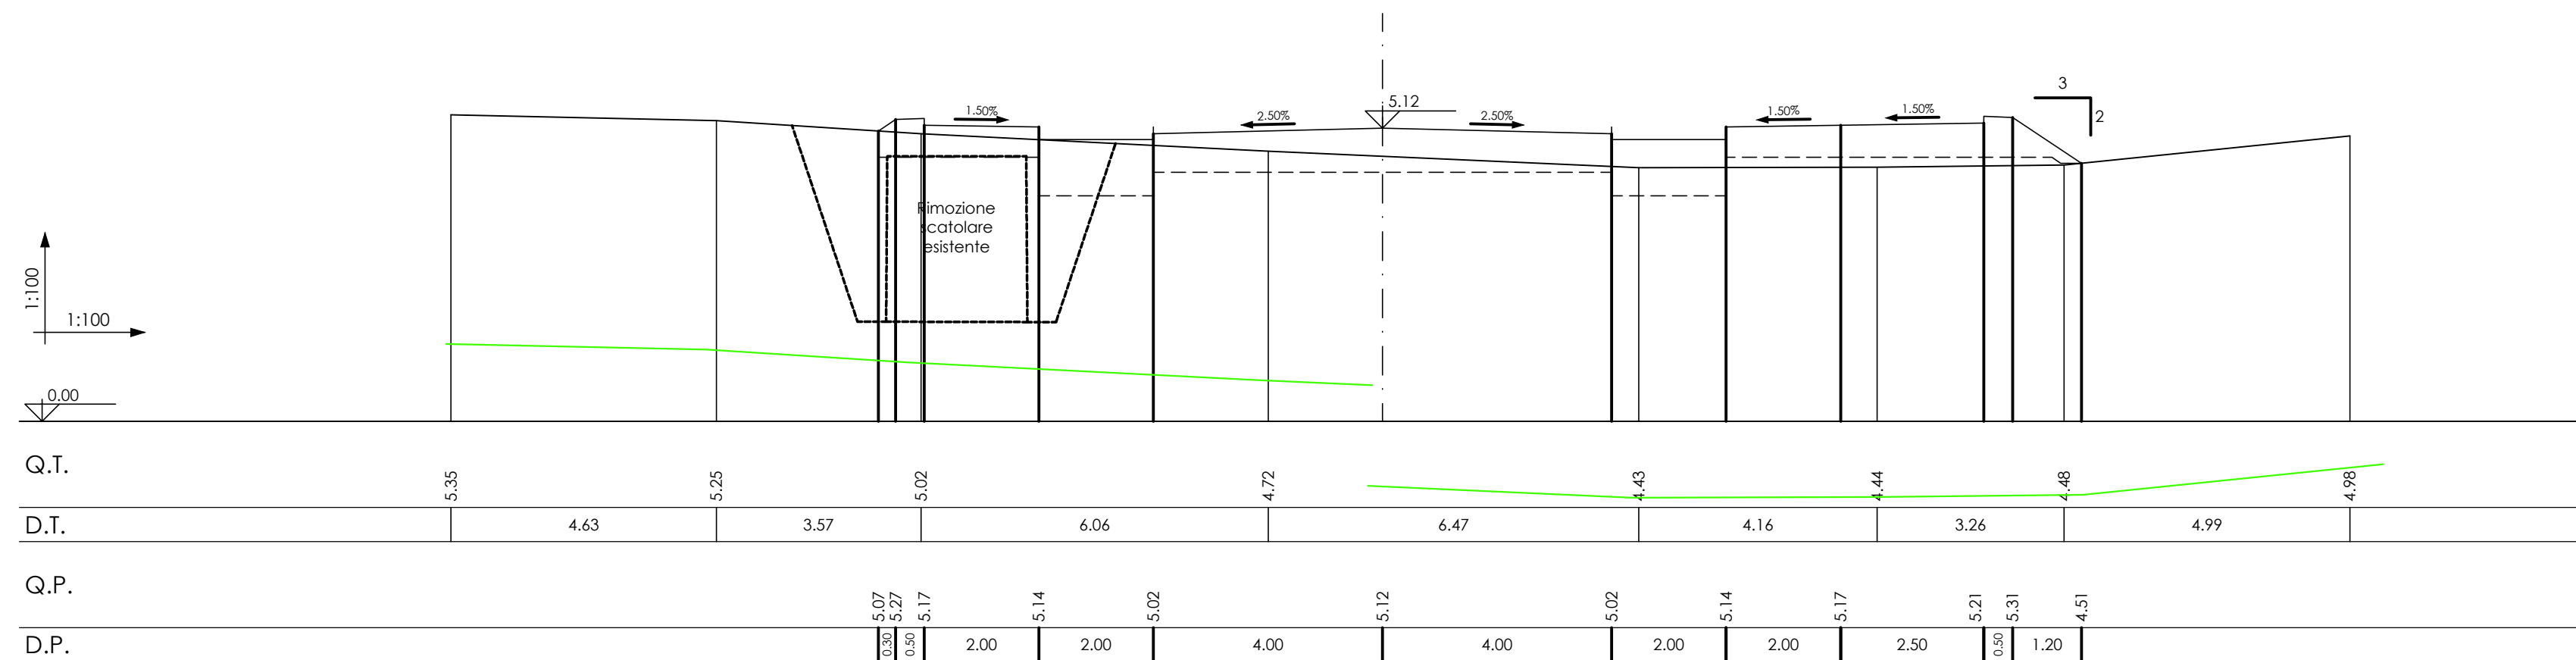

AREA DI RILEVANTE INTERESSE NAZIONALE DI BAGNOLI - COROGLIO (NA)

D.P.C.M. 15.10.2015

Interventi per la bonifica ambientale e rigenerazione urbana dell'area di Bagnoli - Coroglio

Infrastrutture, reti idriche, trasportistiche ed energetiche dell'area del Sito di Interesse Nazionale di Bagnoli - Coroglio

Presidenza del Consiglio dei Ministri
Ministero dell'Ambiente e della Tutela del Territorio e del Mare
DIREZIONE REGIONALE DEL TERRITORIO, URBANISMO E PAESAGGIO
BAGNOLI - COROGLIO

STAZIONE APPALTANTE

INVITALIA
Agenzia nazionale per l'attuazione degli investimenti e lo sviluppo d'impresa SpA

Funzione Servizi di Ingegneria
Direz. Area Tecnica
Opere civili
Arch. Giulia LEONI

PROGETTO DEFINITIVO

Elaborato	INFRASTRUTTURE TRASPORTI VIABILITA'	DATA	NOME	FIRMA
REDATTO	GIU 2023	LM		
VERIFICATO	GIU 2023	GR		
APPROVATO				
REVISIONE	DATA	AGGIORNAMENTI	CODICE ELABORATO	
0	GIU 2023	Emissione	1 : 100	IT-SZ.06.06.02.02
			CODICE FILE	