




Asse TP
Sezione 2
Dist. parz. 13.03
Dist. prog. 13.0p 3

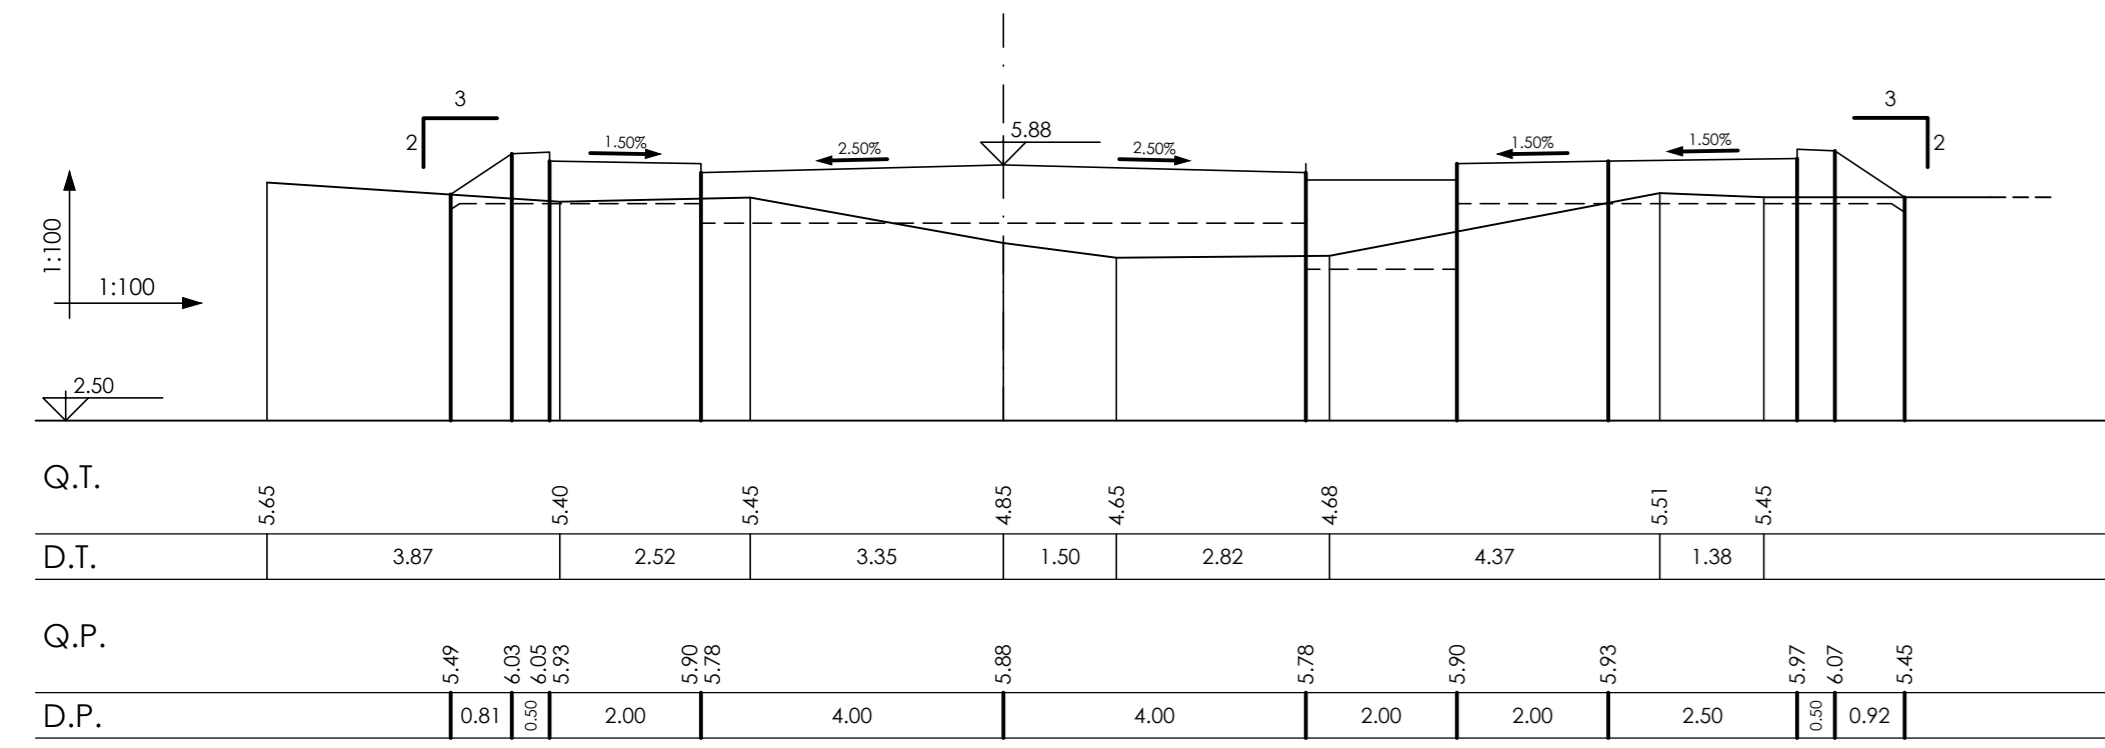


Asse TP
Sezione 3
Dist. parz. 5.15
Dist. prog. 18.16

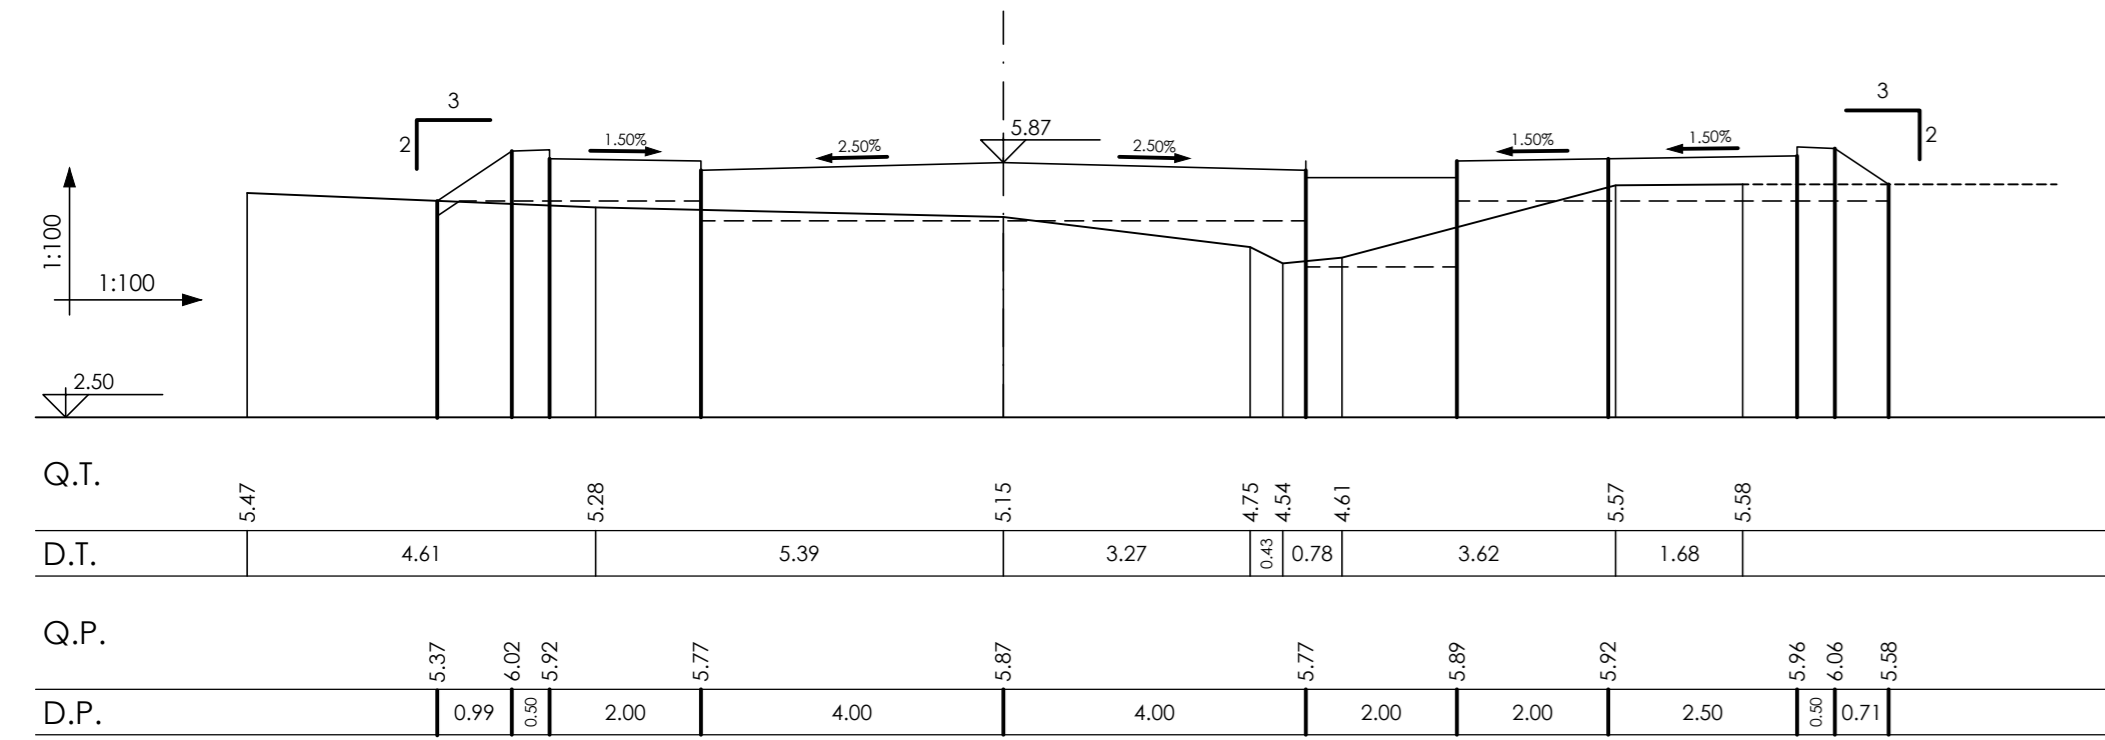


Asse TP
Sezione 4
Dist. parz. 4.60
Dist. prog. 22.76

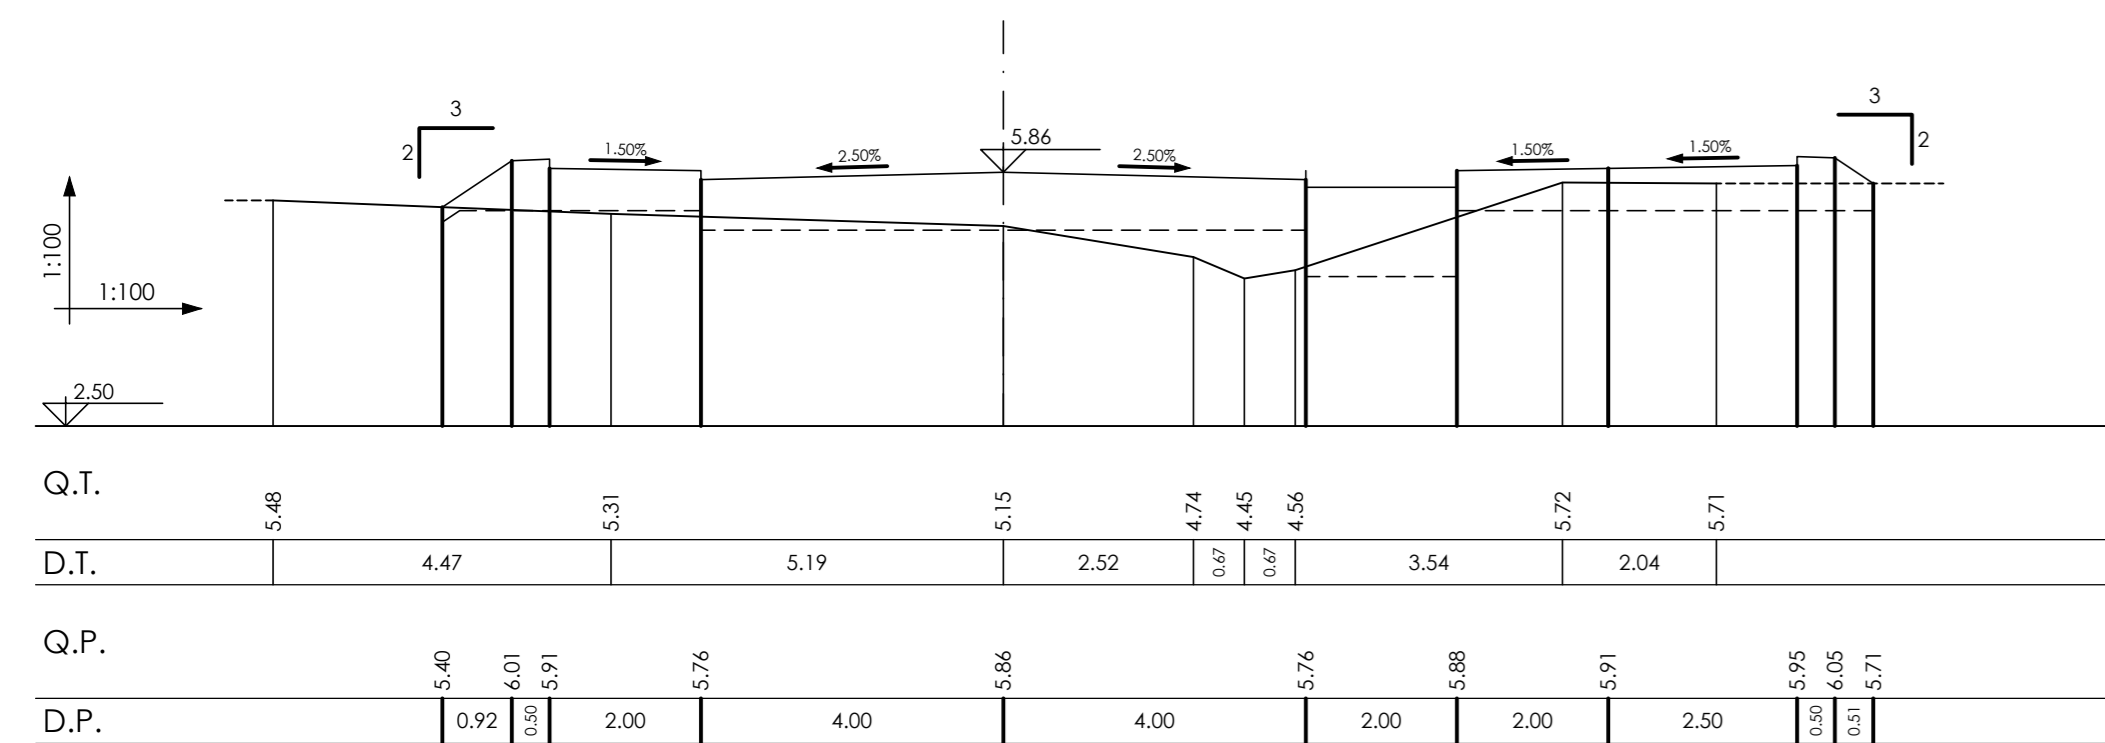


Asse TP
Sezione 5
Dist. parz. 4.14
Dist. prog. 26.90

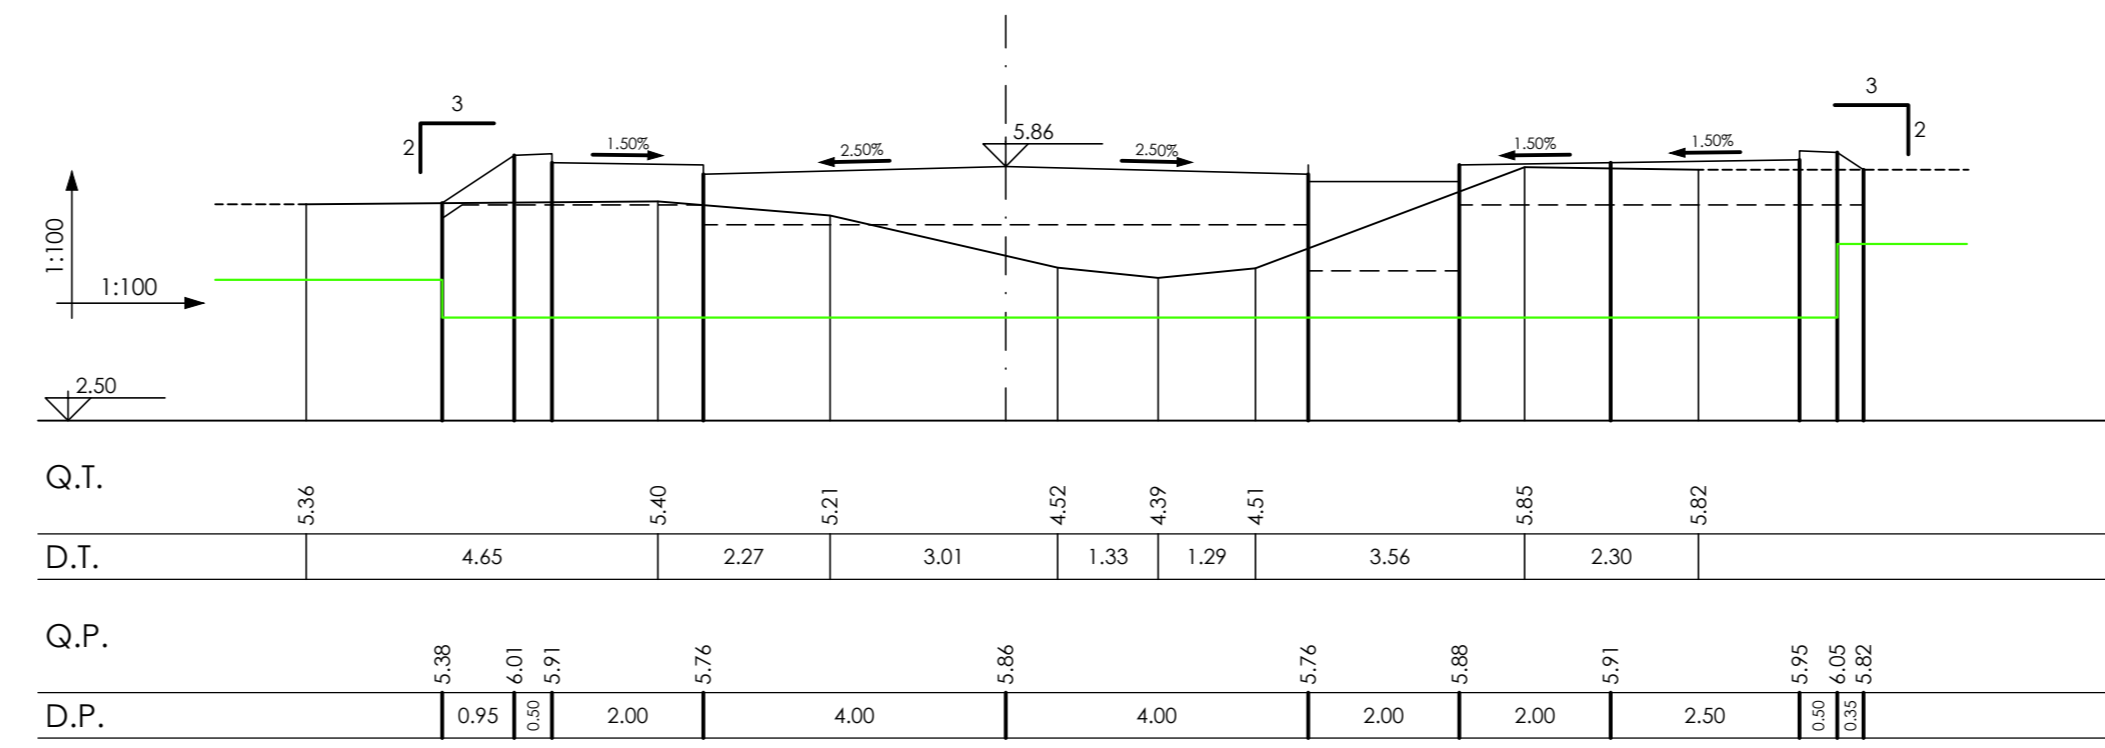

Asse TP
Sezione 6
Dist. parz. 4.13
Dist. prog. 31.02

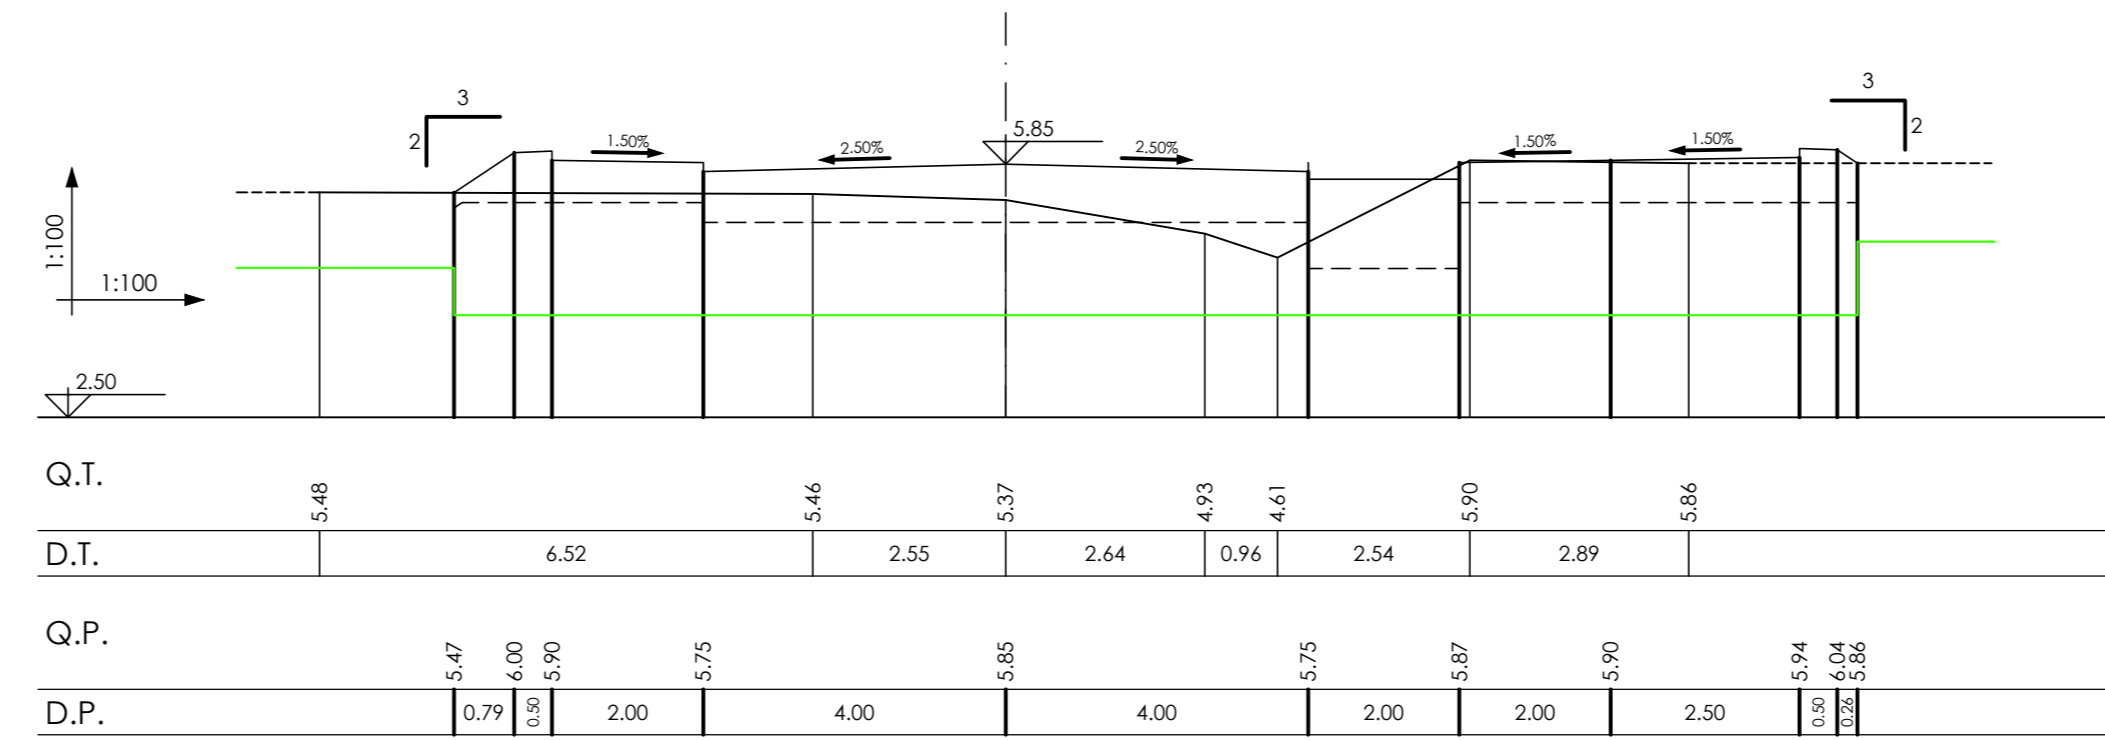

Asse TP
Sezione 7
Dist. parz. 20.98
Dist. prog. 52.00

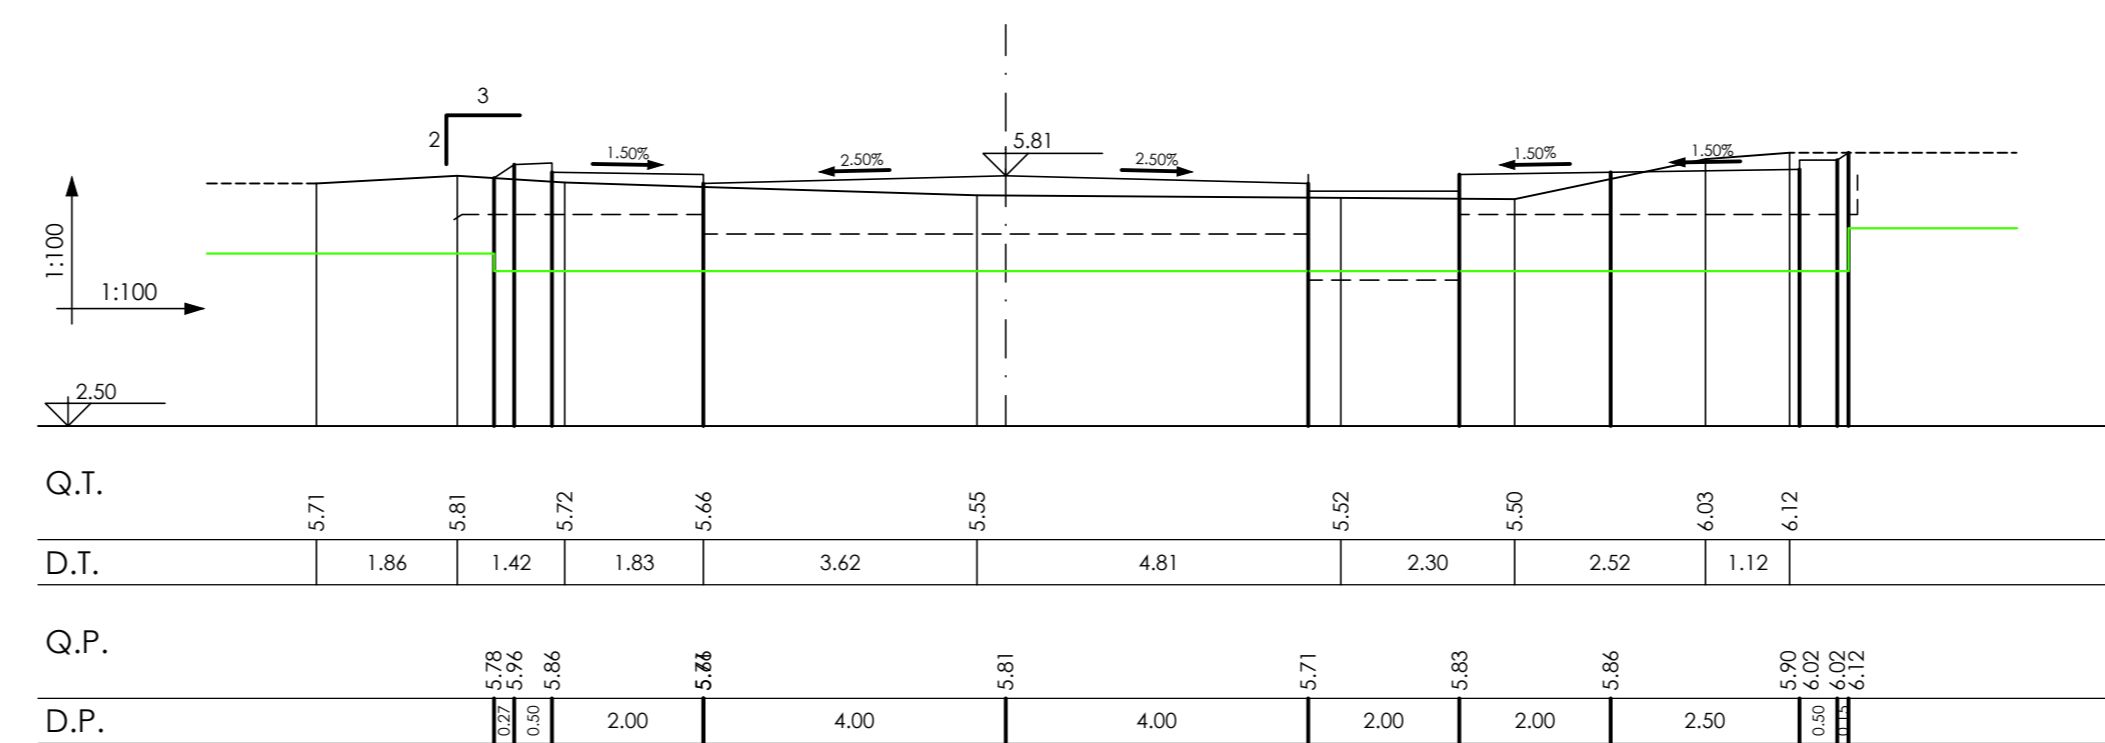

AREA DI RILEVANTE INTERESSE NAZIONALE DI BAGNOLI - COROGLIO (NA)

D.P.C.M. 15.10.2015
Interventi per la bonifica ambientale e rigenerazione urbana dell'area di Bagnoli - Coroglio

**Infrastrutture, reti idriche, trasportistiche ed energetiche dell'area del
Sito di Interesse Nazionale di Bagnoli - Coroglio**

Presidenza del Consiglio dei Ministri
L. COMISSARIO STRAORDINARIO DEL GOVERNO
PER LA BONIFICA AMBIENTALE E RIGENERAZIONE URBANA
DELL'AREA DI RILEVANTE INTERESSE NAZIONALE
BAGNOLI - COROGLIO

STAZIONE APPALTANTE

INVITALIA S.p.A. - Spazio Albatros, in adempimento all'art. 33 del D.L. n. 133/2014, convertito con legge n. 164/2014, e del D.P.C.M. 15 ottobre 2015, in forza delle professioni ed incarichi del Programma di Intervento Autorizzato e la Rigenerazione Urbana per il Sito di Interesse Nazionale di Bagnoli-Coroglio

RESPONSABILE UNICO DEL PROCEDIMENTO: Ing. Chiara BERTINI

PROGETTO DI FATTIBILITA' TECNICA ED ECONOMICA	RELAZIONE GEOLOGICA	GRUPPO DI LAVORO INTERNO	Supporto operativo:
PROGETTAZIONE GEOTECNICA, STRUTTURALE E STRADALE Ing. Letizio SCONESSA	CONS. CIVIL. VINCENZO GIULIO	Collaboratori:	Ing. Vito CIRIACO
PROGETTAZIONE IDRAULICA Ing. Michele PIZZA	PROGETTAZIONE DELLA SICUREZZA Ing. Massimo PIZZA	Geom. Giovanni DI MARTINO	Arch. Andrea FINOZZO
PROGETTAZIONE ENERGETICA & TELECOMUNICAZIONI Ing. Claudio DONNALCIA	COMPUTI E STIME Geom. Giovanni DI MARTINO	Ing. Danilo GRECO	Ing. Roberto ZAPPALÀ
		Ing. Antonio MARRI	Ing. Leonardo GIULIACI
		Ing. Angelo TERNICCIANO	Ing. Roberto VIGORELLI
		Ing. Massimo ZANGI	Ing. Cristina FASIONI

RAGGRUPPAMENTO TEMPORANEO DI PROFESSIONISTI

MANDATARIA VIA INGEGNERIA Srf Via Roma, 109 00185 Roma (RM)	COORDINAMENTO DELLA PROGETTAZIONE Ing. Simone DI GIROLAMO	COORDINAMENTO SCELTA Ing. Vito CIRIACO
MANDANTI QUANTICA INGEGNERIA Srl Piazzale Roma, 22 80133 Napoli (NA)	PROGETTAZIONE OPERE STRUTTURALI Ing. Giuseppe PINELLA	RELAZIONE GEOLOGICA Geom. Massimo LANZANI
W.E.E. s.r.l. WEE WATER ENVIRONMENT Piazzale Roma, 22 80133 Napoli (NA)	PROGETTAZIONE OPERE IMPIANTISTICHE ELETTRICHE Ing. Paolo VENTURELLI	RELAZIONE ARCHEOLOGICA Arch. Lello DI STANCO
W.E.E. s.r.l. WEE WATER ENVIRONMENT Piazzale Roma, 22 80133 Napoli (NA)	PROGETTAZIONE OPERE IMPIANTISTICHE IDRAULICHE Ing. Giuseppe RUFINO	RELAZIONE ACUSTICA Ing. Tiziano MARICCO
HYPERION SOCIETA' Corso Umberto I, 154 80133 Napoli (NA)	PROGETTAZIONE OPERE A NERE E IMPIANTO TAF 1 Ing. Roberto CHEFFI	GIUVINE PROFESSIONISTA Ing. Veronica MARITTI
ALPHATECH C/O. GIUSEPPE MARINO Via Roma n. 104, 53 80127 Napoli (NA)	PROGETTAZIONE OPERE IDRAULICHE A RETE Ing. Claudio VENTURELLI	ING. SIMONE DI GIROLAMO
ING. GIUSEPPE MARINO Via Roma n. 104, 53 80127 Napoli (NA)	COMPUTI E STIME Geom. Luigi MARTINELLI	

PROGETTO DEFINITIVO

Elaborato	INFRASTRUTTURE TRASPORTI 'VIABILITA' Sezioni trasversali Asse TP collegamento a Turtle Point da sez. 2 a sez. 7	DATA	NOME	FIRMA
REDAITTO		04/2023	LM	
VERIFICATO		04/2023	GR	
APPROVATO				
DATA	GIU, 2023	CODICE ELABORATO		
REVISIONE	DATA	AGGIORNAMENTI	SCALA	
0	GIU, 2023	Emissione	1 : 100	
			CODICE FILE	IT-SZ.06.06.04.01