




Asse TP  
Sezione 8  
Dist. parz. 15.02  
Dist. prog. 67.02

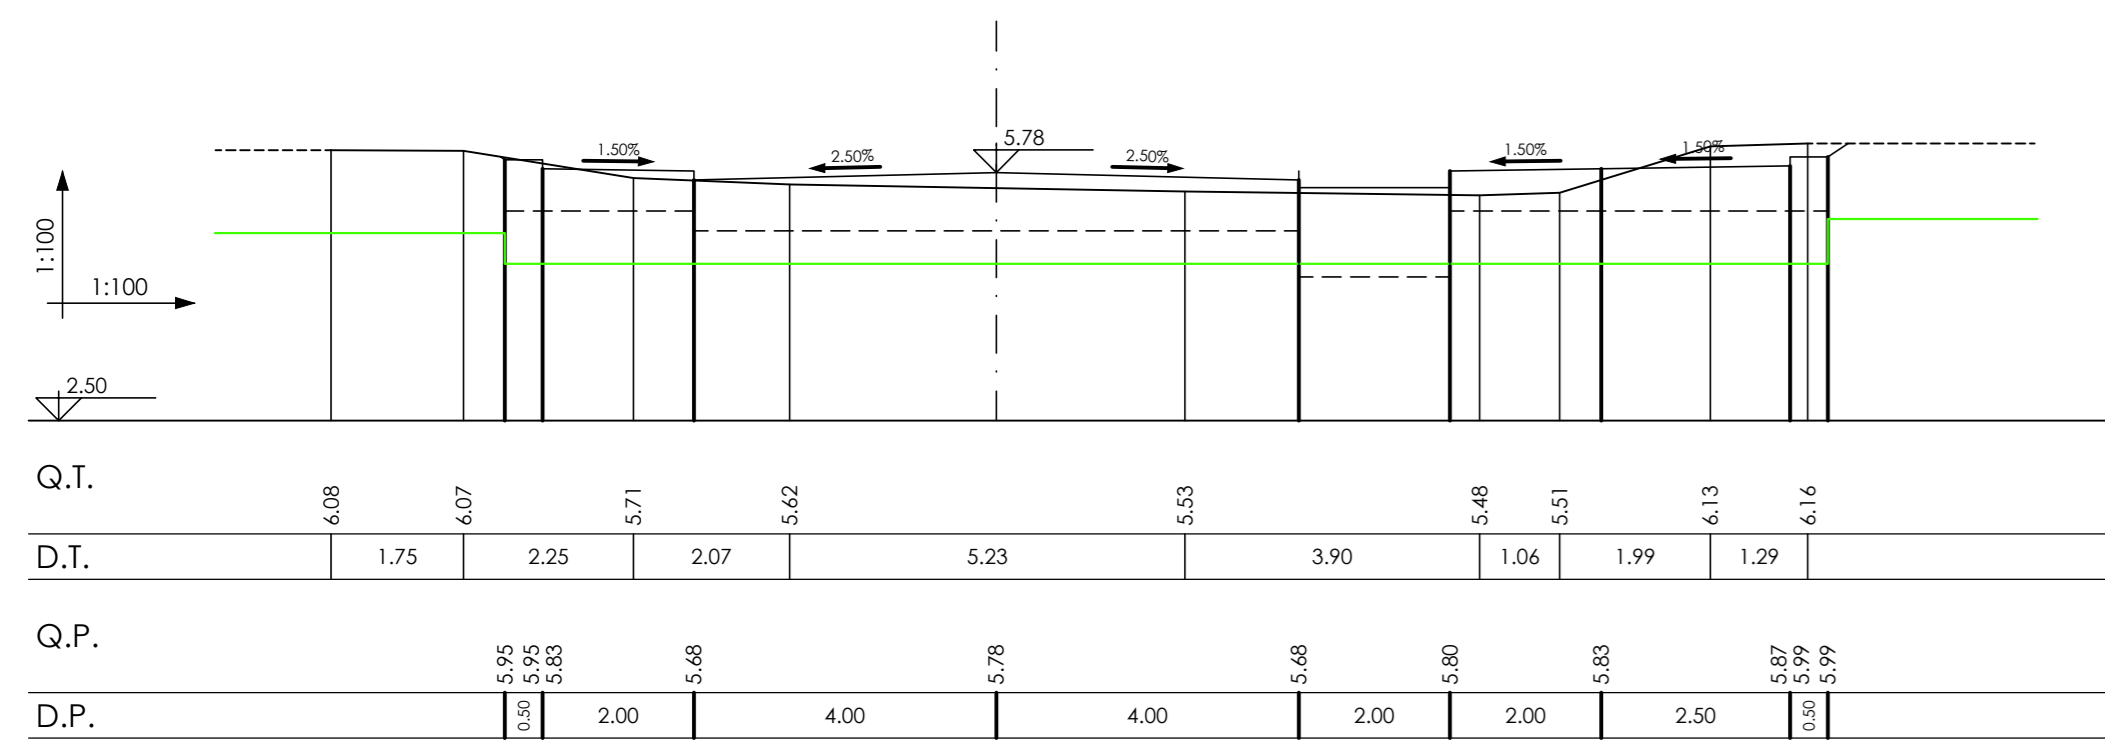


Asse TP  
Sezione 9  
Dist. parz. 19.91  
Dist. prog. 86.93

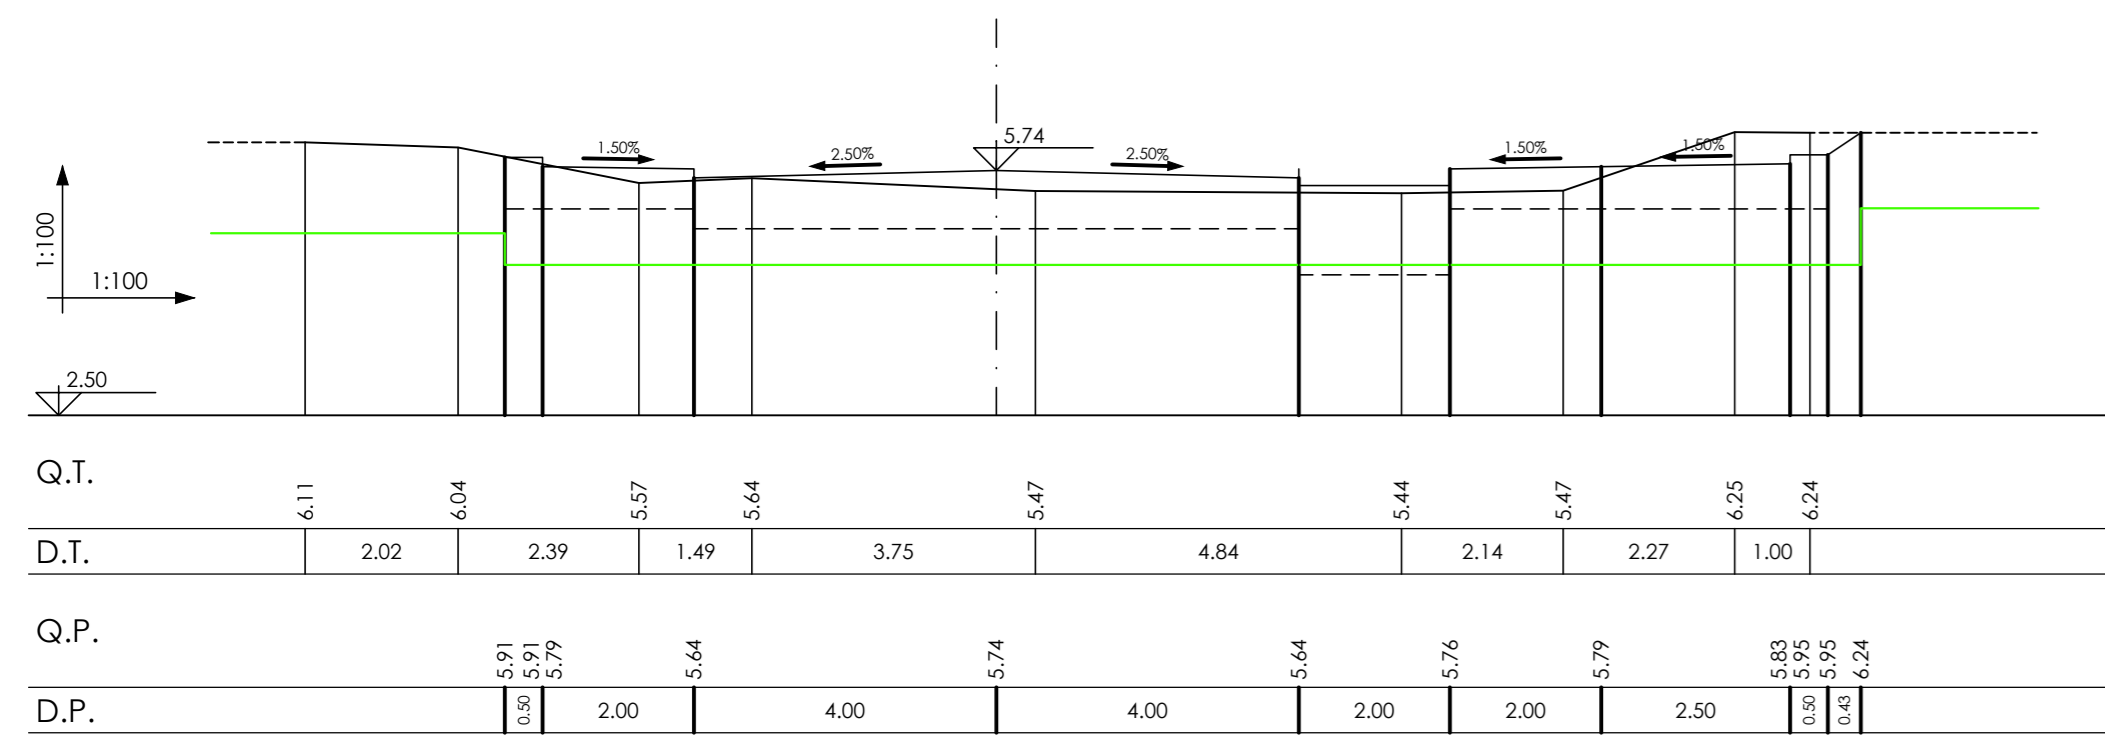


Asse TP  
Sezione 10  
Dist. parz. 19.04  
Dist. prog. 105.97

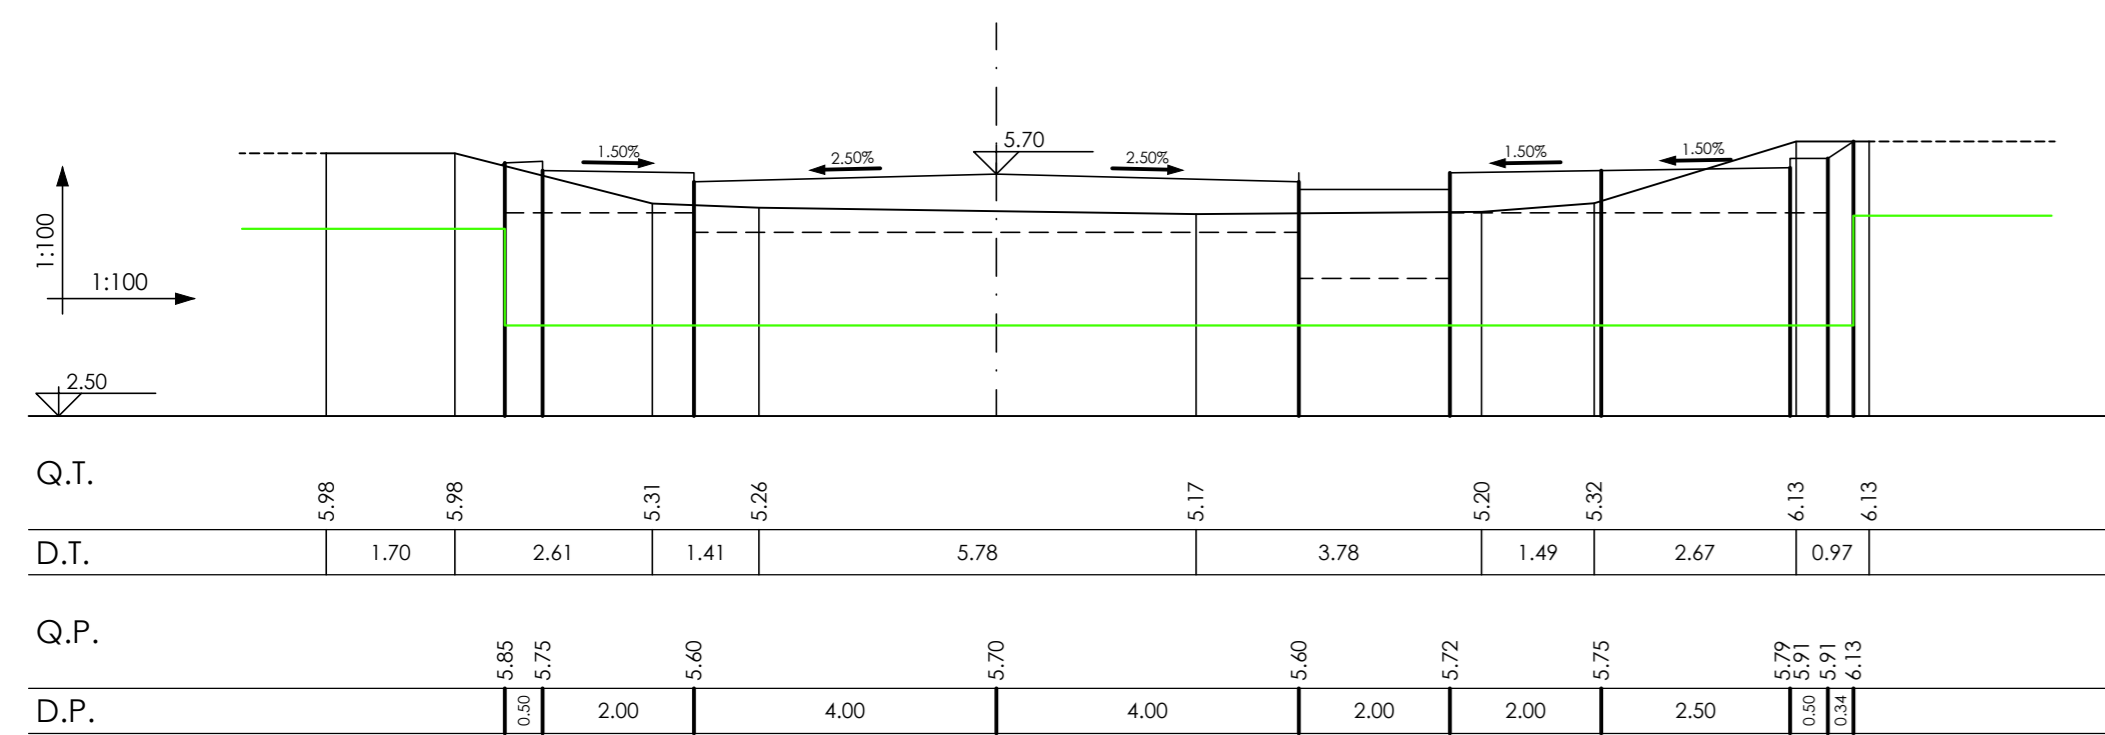


Asse TP  
Sezione 11  
Dist. parz. 25.64  
Dist. prog. 131.60

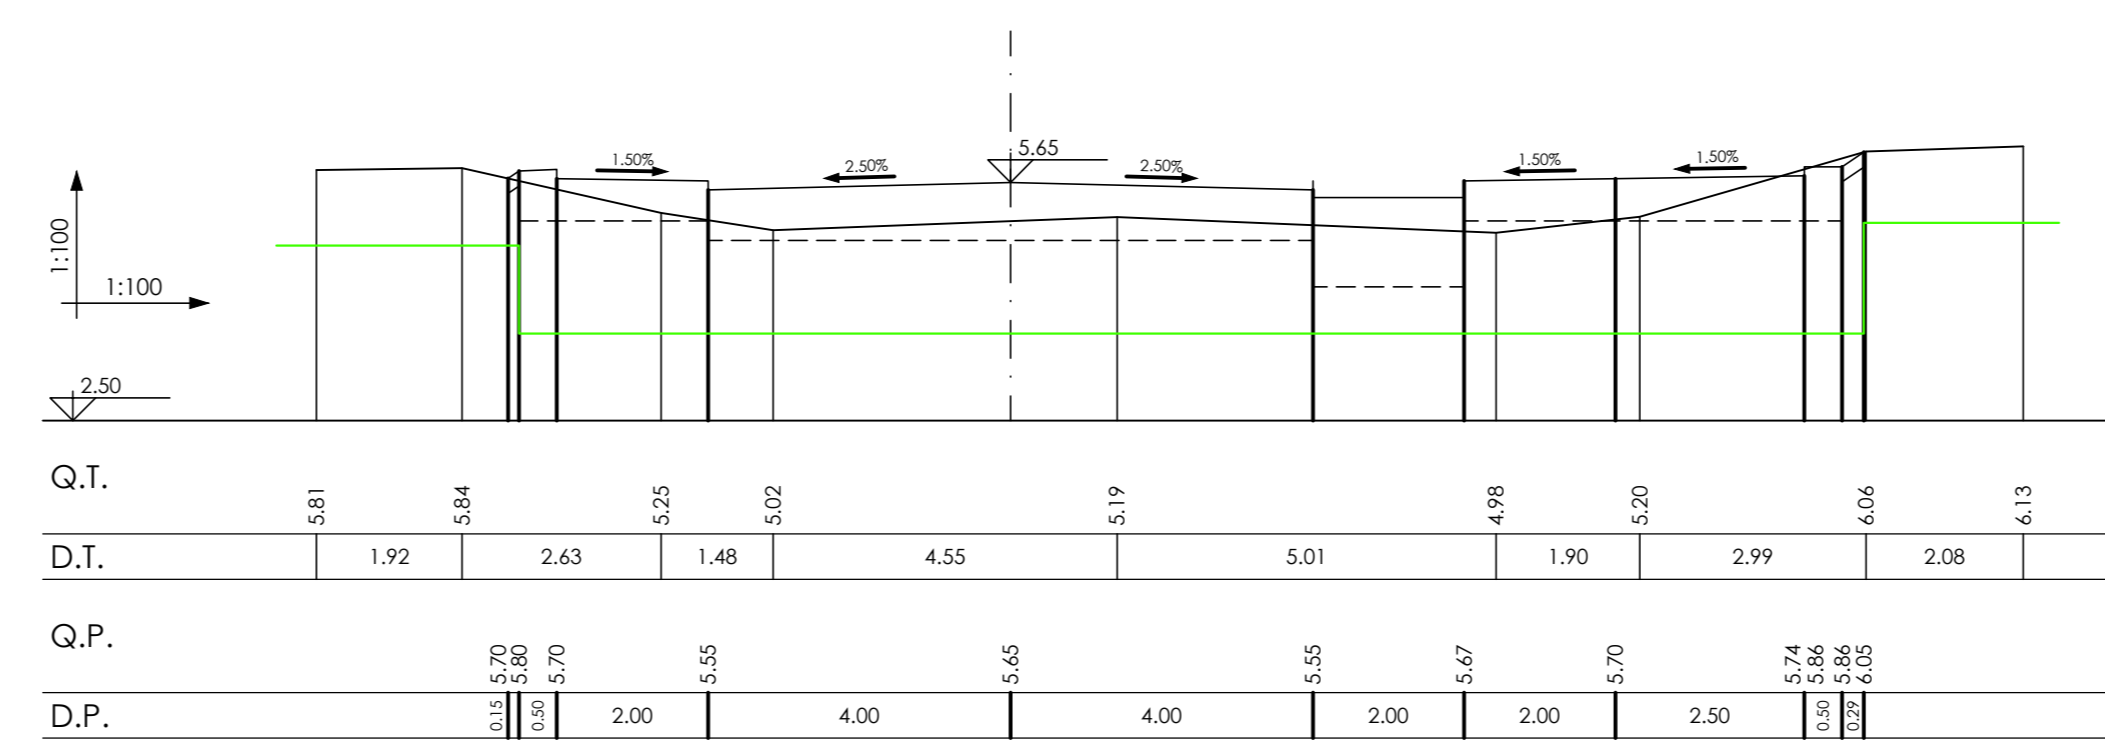

Asse TP  
Sezione 12  
Dist. parz. 21.98  
Dist. prog. 153.59

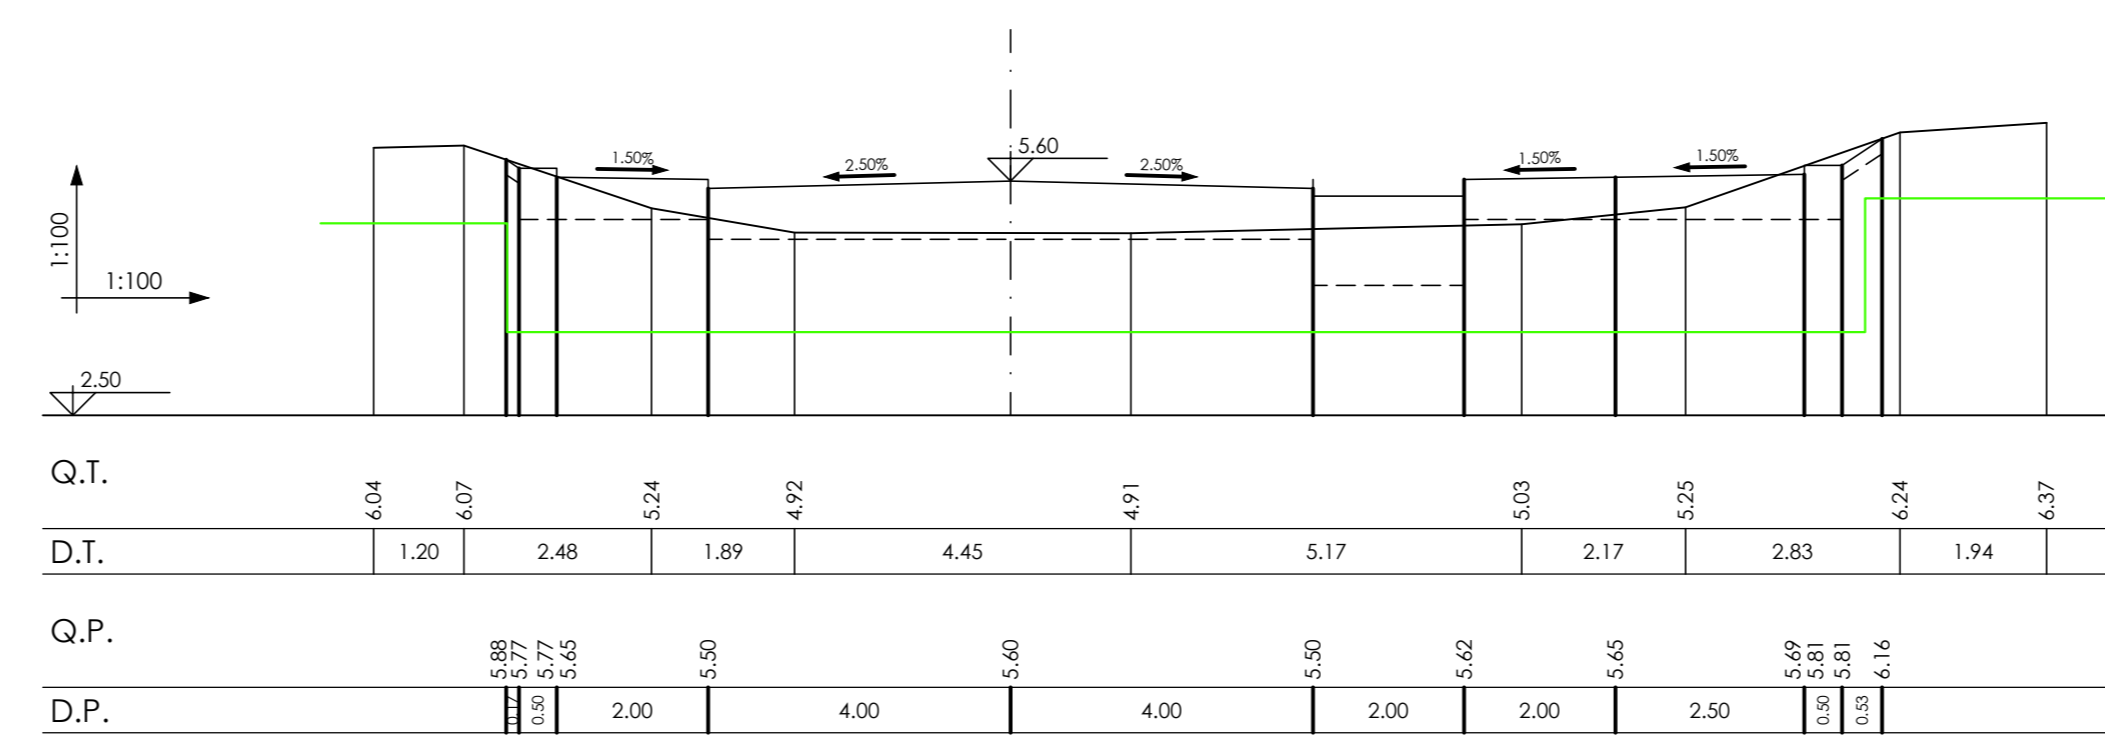

Asse TP  
Sezione 13  
Dist. parz. 26.80  
Dist. prog. 180.39

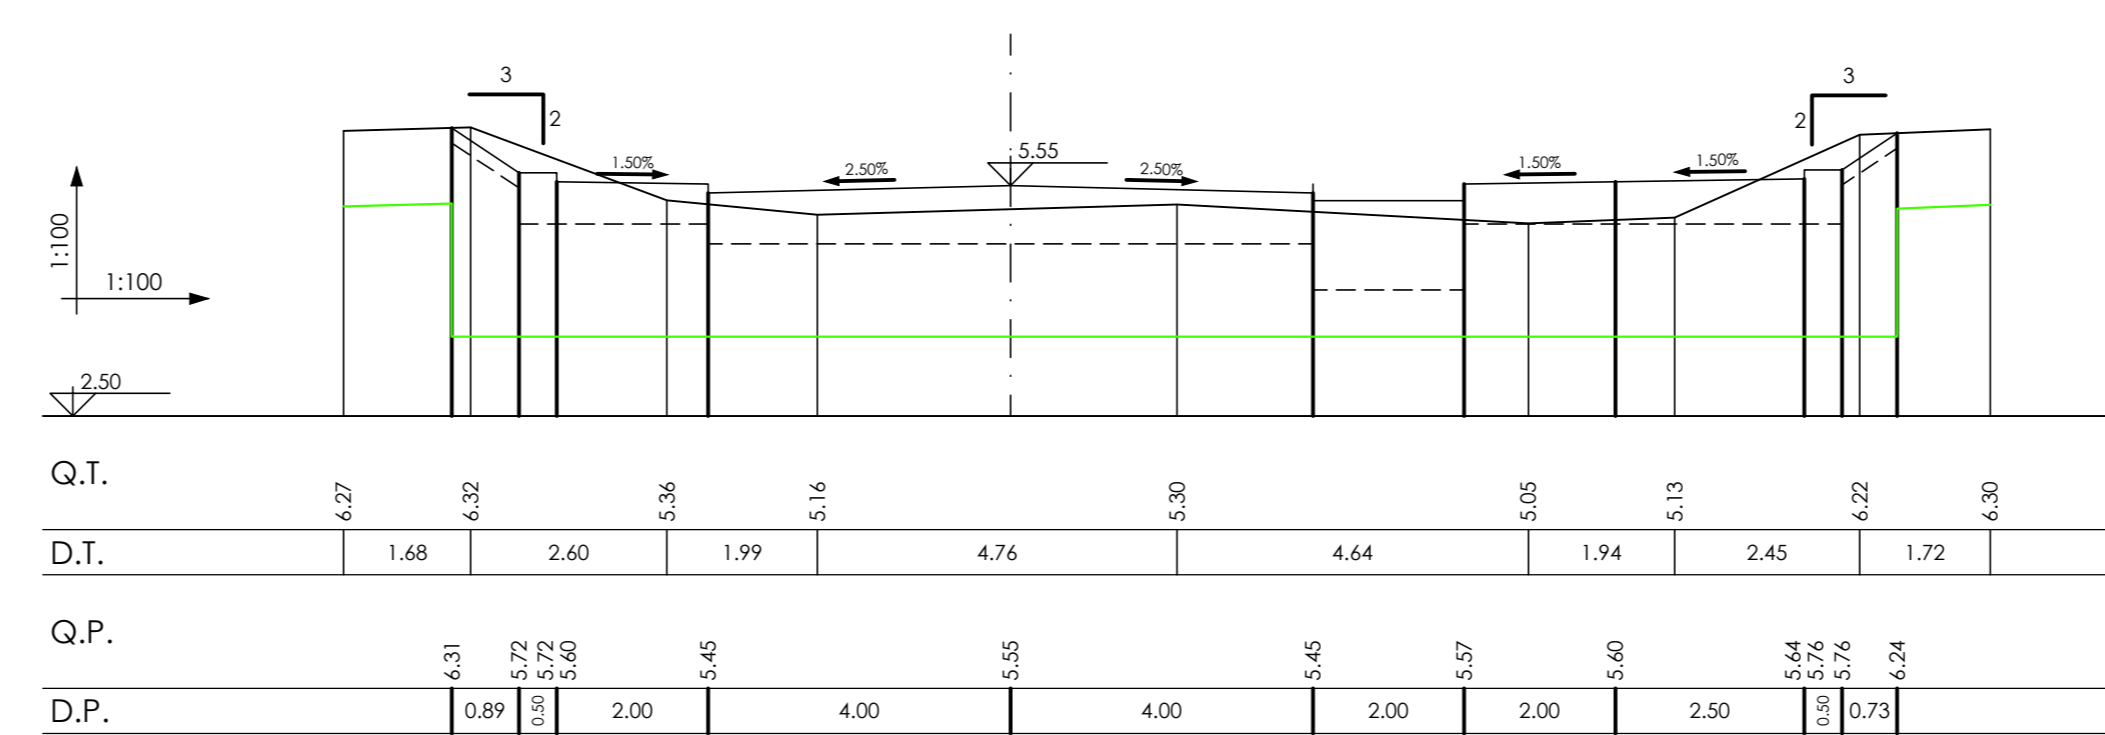

### AREA DI RILEVANTE INTERESSE NAZIONALE DI BAGNOLI - COROGLIO (NA)

**D.P.C.M. 15.10.2015**  
Interventi per la bonifica ambientale e rigenerazione urbana dell'area di Bagnoli - Coroglio

#### Infrastrutture, reti idriche, trasportistiche ed energetiche dell'area del Sito di Interesse Nazionale di Bagnoli - Coroglio

Presidenza del Consiglio dei Ministri  
IL COMISSARIO STRAORDINARIO DEL GOVERNO  
PER LA BONIFICA AMBIENTALE E RIGENERAZIONE URBANA  
DELL'AREA DI RILEVANTE INTERESSE NAZIONALE  
BAGNOLI - COROGLIO

**STAZIONE APPALTANTE**

INVITALIA S.p.A. - Spazio Albatros, in adempimento all'art. 33 del D.L. n. 133/2014, convertito con legge n. 164/2014, e del D.P.C.M. 15 ottobre 2015, in forza delle  
professioni ed incarichi del Progetto di Risanamento Ambientale e la Rigenerazione Urbana per il Sito di Interesse Nazionale di Bagnoli-Coroglio

**RESPONSABILE UNICO DEL PROCEDIMENTO:** Ing. Daniela BERNINI

<b>PROGETTO DI FATTIBILITA' TECNICA ED ECONOMICA</b>	<b>RELAZIONE GEOLOGICA</b>	<b>GRUPPO DI LAVORO INTERNO</b>	<b>Supporto operativo:</b>
<b>PROGETTAZIONE GEOTECNICA, STRUTTURALE E STRADALE</b> Ing. Letizio SCIONESSA	CoR. CoR. Vincenzo GIULIO	Coordinatori: Ing. Genaro DI MARTINO	Ing. Wm CAROZZI Arch. Assia FINOZZI
<b>PROGETTAZIONE IDRAULICA</b> Ing. Michele PIZZA	<b>PROGETTAZIONE DELLA SICUREZZA</b> Ing. Michele PIZZA	CoR. CoR. Alessandro TADINI	Ing. Daniele TADINI Ing. Francesco JARRELLI Ing. Leonardo GIULIO
<b>PROGETTAZIONE ENERGETICA E TELECOMUNICAZIONI</b> Ing. Claudio DONNALCIA	<b>COMPUTI E STIME</b> Geom. Genaro DI MARTINO	Ing. Daniele GREGO Ing. Angelo TERRACCIANO Ing. Massimiliano ZAGNI	Ing. Roberto VACCALLO Ing. Stefano FASCONI

**RAGGRUPPAMENTO TEMPORANEO DI PROFESSIONISTI**

<b>MANDATARIA</b> VIA INGEGNERIA Srf Via Roma, 109 00186 Roma (RM)	<b>COORDINAMENTO DELLA PROGETTAZIONE</b> Ing. Stefano DI GIROLAMO	<b>COORDINAMENTO SCELTEZZA</b> Ing. Wm CAROZZI
<b>MANDANTI</b> QUANTICA INGEGNERIA Srf Piazza Roma, 22 80133 Napoli (NA)	<b>PROGETTAZIONE OPERE STRUTTURALI</b> Ing. Giuseppe PINELLA	<b>RELAZIONE GEOLOGICA</b> CoR. CoR. Massimo LANZANI
<b>W.E.E. Srf</b> Piazza Roma, 22 80133 Napoli (NA)	<b>PROGETTAZIONE OPERE IMPIANTISTICHE ELETTRICHE</b> Ing. Paolo VITARELLI	<b>RELAZIONE ARCHEOLOGICA</b> Arch. Lello DI SIANO
<b>WATER ENVIRONMENT</b> Piazza Roma, 22 80133 Napoli (NA)	<b>PROGETTAZIONE OPERE DI VIABILITA' ORDINARIA</b> Ing. Giuseppe RUFINO	<b>RELAZIONE ACUSTICA</b> Ing. Tullio MARICCO
<b>AMBIENTE SPA</b> Piazza Roma, 22 80133 Napoli (NA)	<b>PROGETTAZIONE OPERE IDRAULICHE A RETE</b> Ing. Claudio VITARELLI	<b>GIUVINE PROFESSIONISTA</b> Ing. Veronica MARITTI Ing. Andrea SCIBICCI Ing. Roberto VACCALLO Ing. Sergio GREGO
<b>INFORMA SOCIETA'</b> Corso Umberto I, 154 80133 Napoli (NA)	<b>PROGETTAZIONE OPERE A MARE E IMPIANTO TAF 1</b> Ing. Roberto GREGO	<b>DISEGNATORI</b> Geom. Stefano DONATELLO Geom. Paolo CORNELI Ing. Stefano MARICCO Ing. Wm CAROZZI
<b>ALPHATECH</b> Via Giuseppe Galvani, 13 80137 Napoli (NA)	<b>COMPUTI E STIME</b> Geom. Luigi MARTINELLI	
<b>ING. GIUSEPPE RUFINO</b> Via Roma n. 24, 53 80132 Napoli (NA)		

**PROGETTO DEFINITIVO**

Elaborato	<b>INFRASTRUTTURE TRASPORTI 'VIABILITA' Sezioni trasversali Asse TP collegamento a Turtle Point da sez. 8 a sez. 13</b>	DATA	NOME	FIRMA
REDATTO		04/2023	LM	
VERIFICATO		04/2023	GR	
APPROVATO				
REVISIONE	DATA	AGGIORNAMENTI		
0	GIU. 2023	Emissione		
REVISIONE	DATA	AGGIORNAMENTI		
0	GIU. 2023	Emissione		

SCALA: 1:100  
CODICE FILE: IT-SZ.06.06.04.02