




Asse TP
Sezione 14
Dist. parz. 34,96
Dist. prog. 215,34

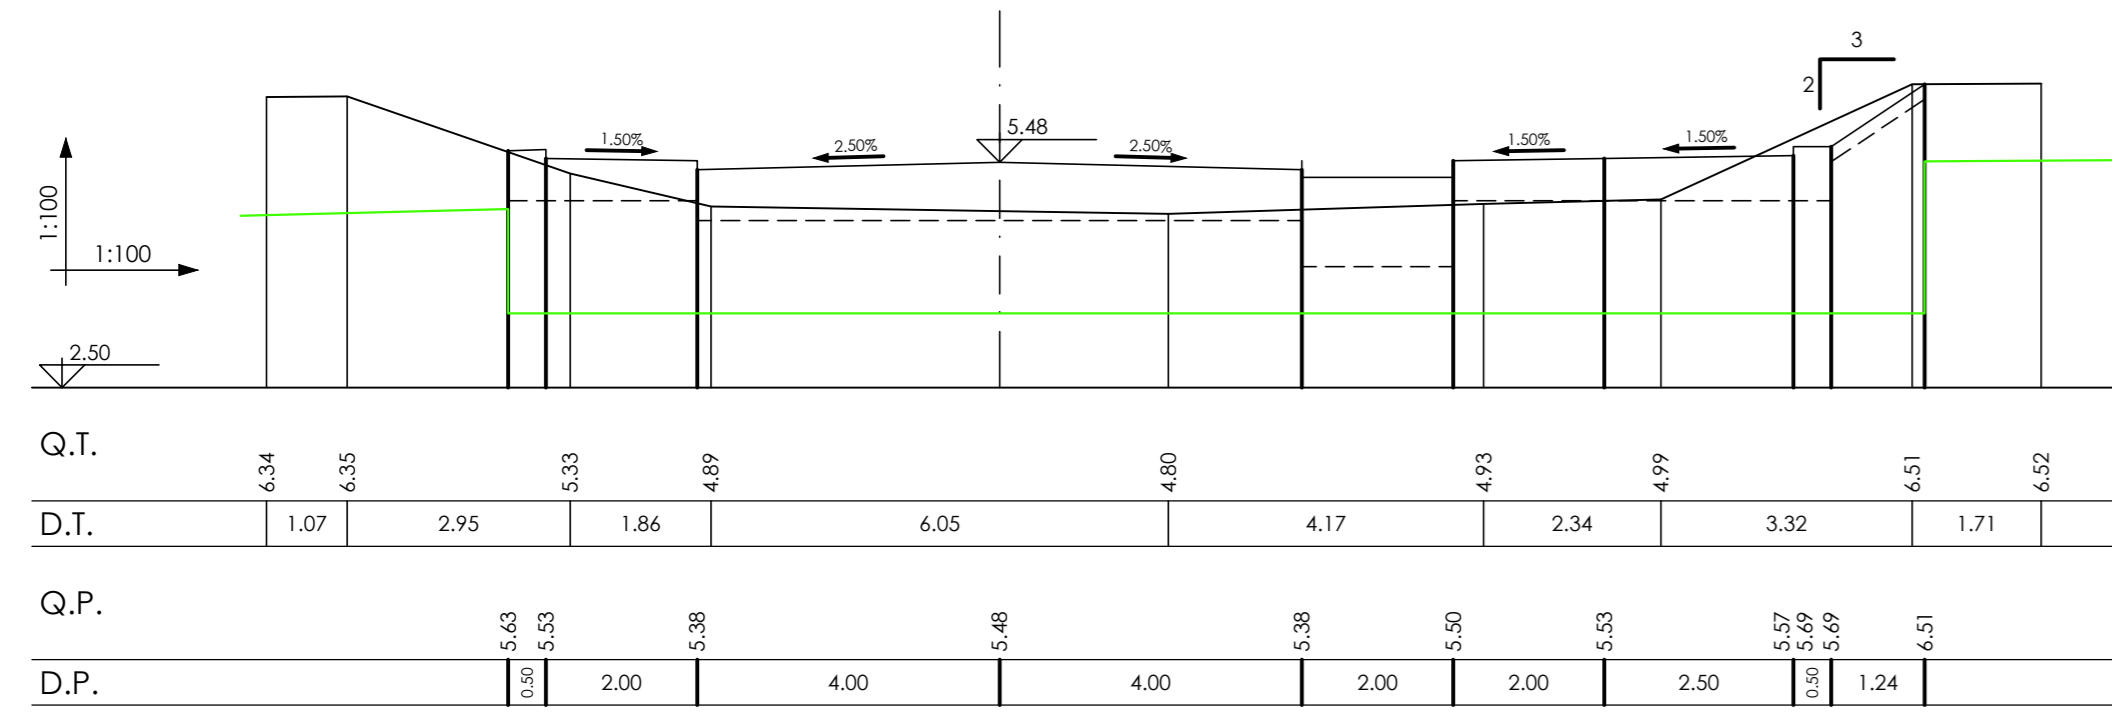


Asse TP
Sezione 20
Dist. parz. 9,27
Dist. prog. 297,36

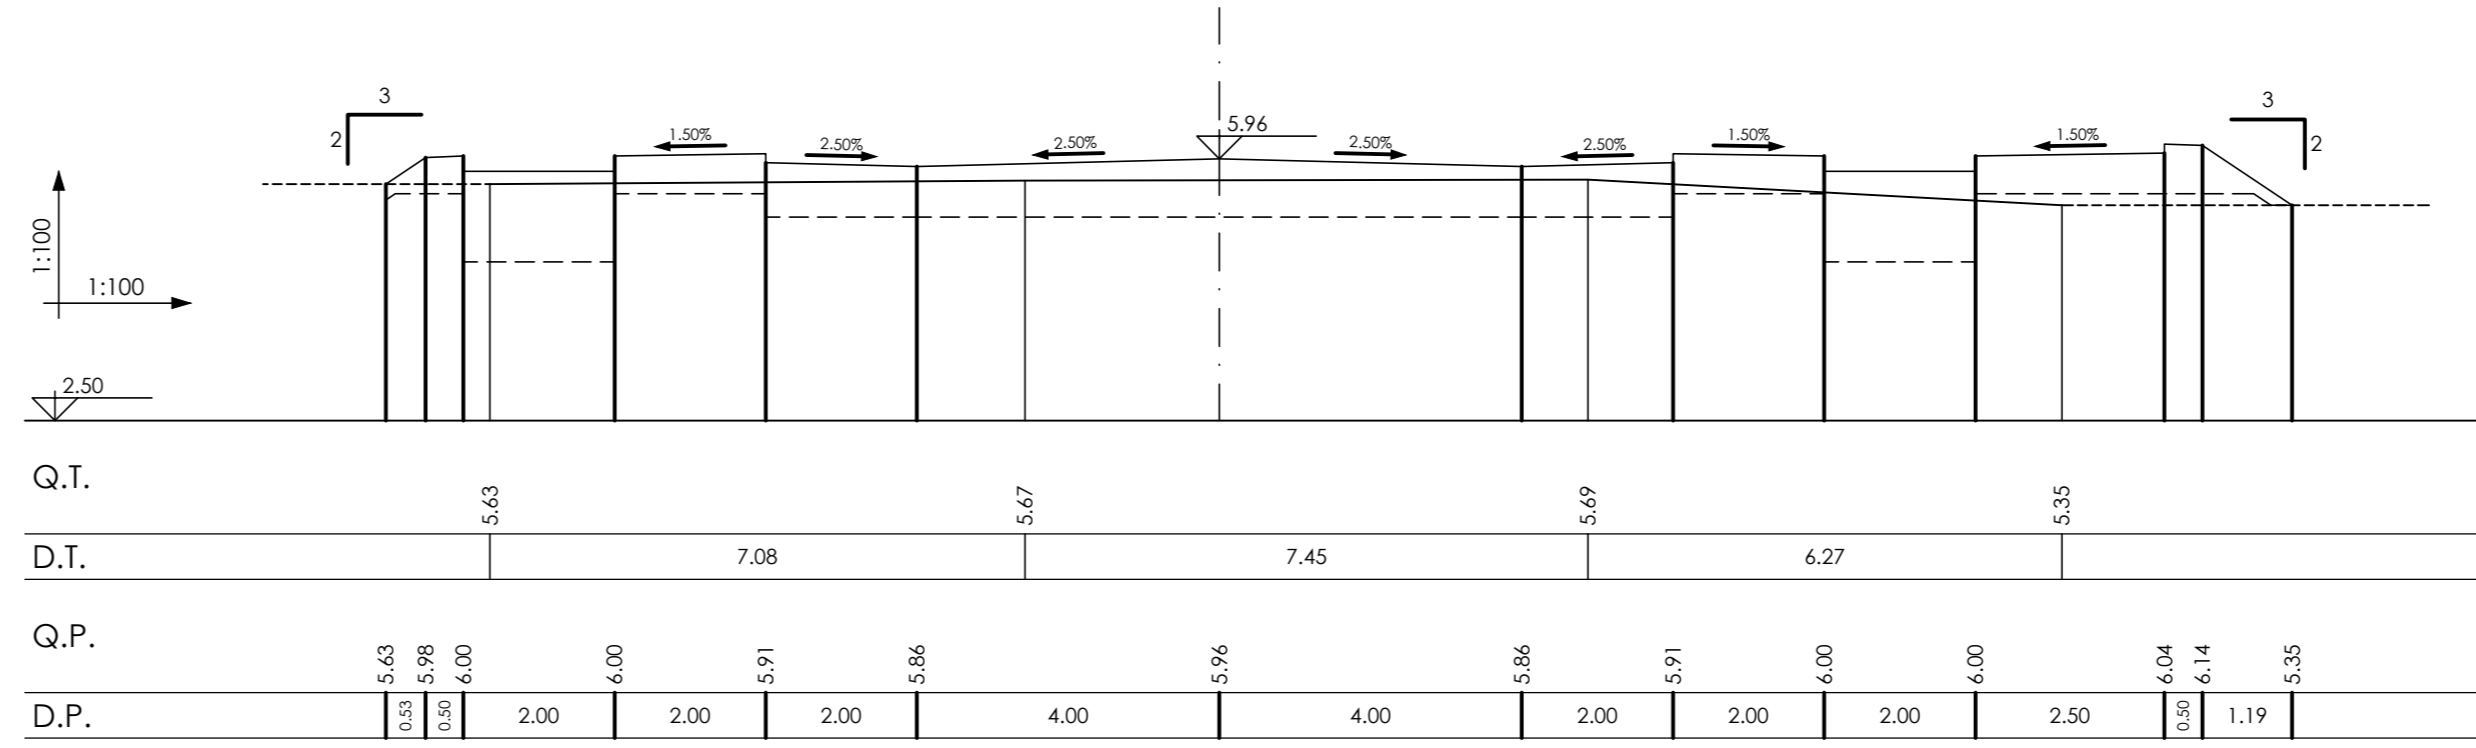


Asse TP
Sezione 15
Dist. parz. 28,11
Dist. prog. 243,46

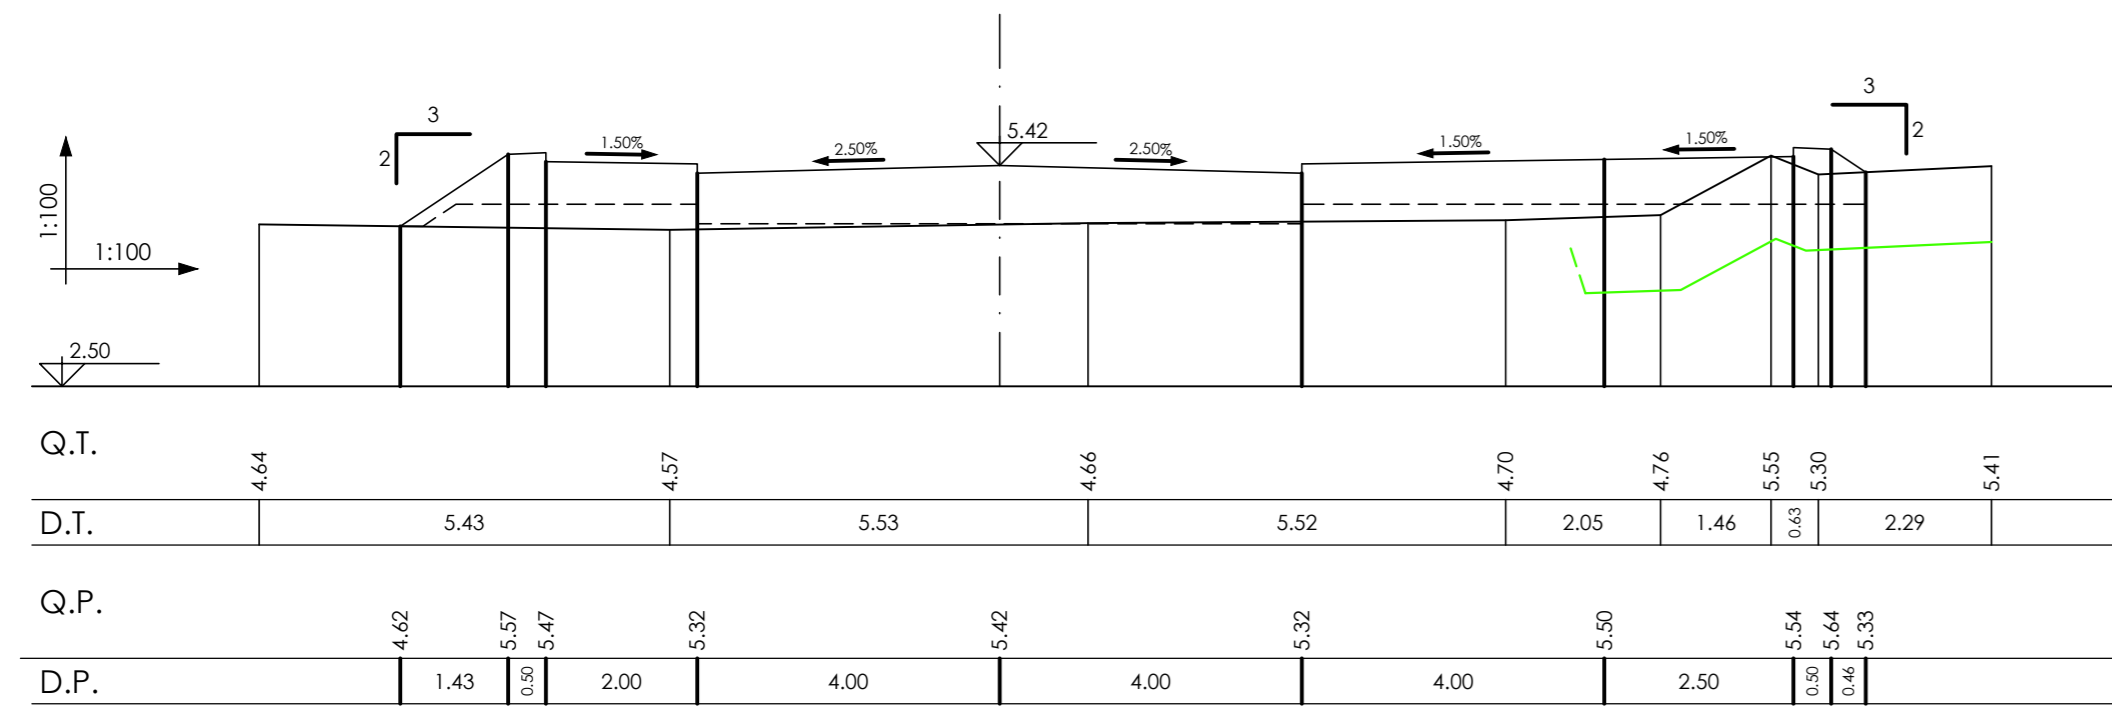


Asse TP
Sezione 21
Dist. parz. 7,14
Dist. prog. 304,50

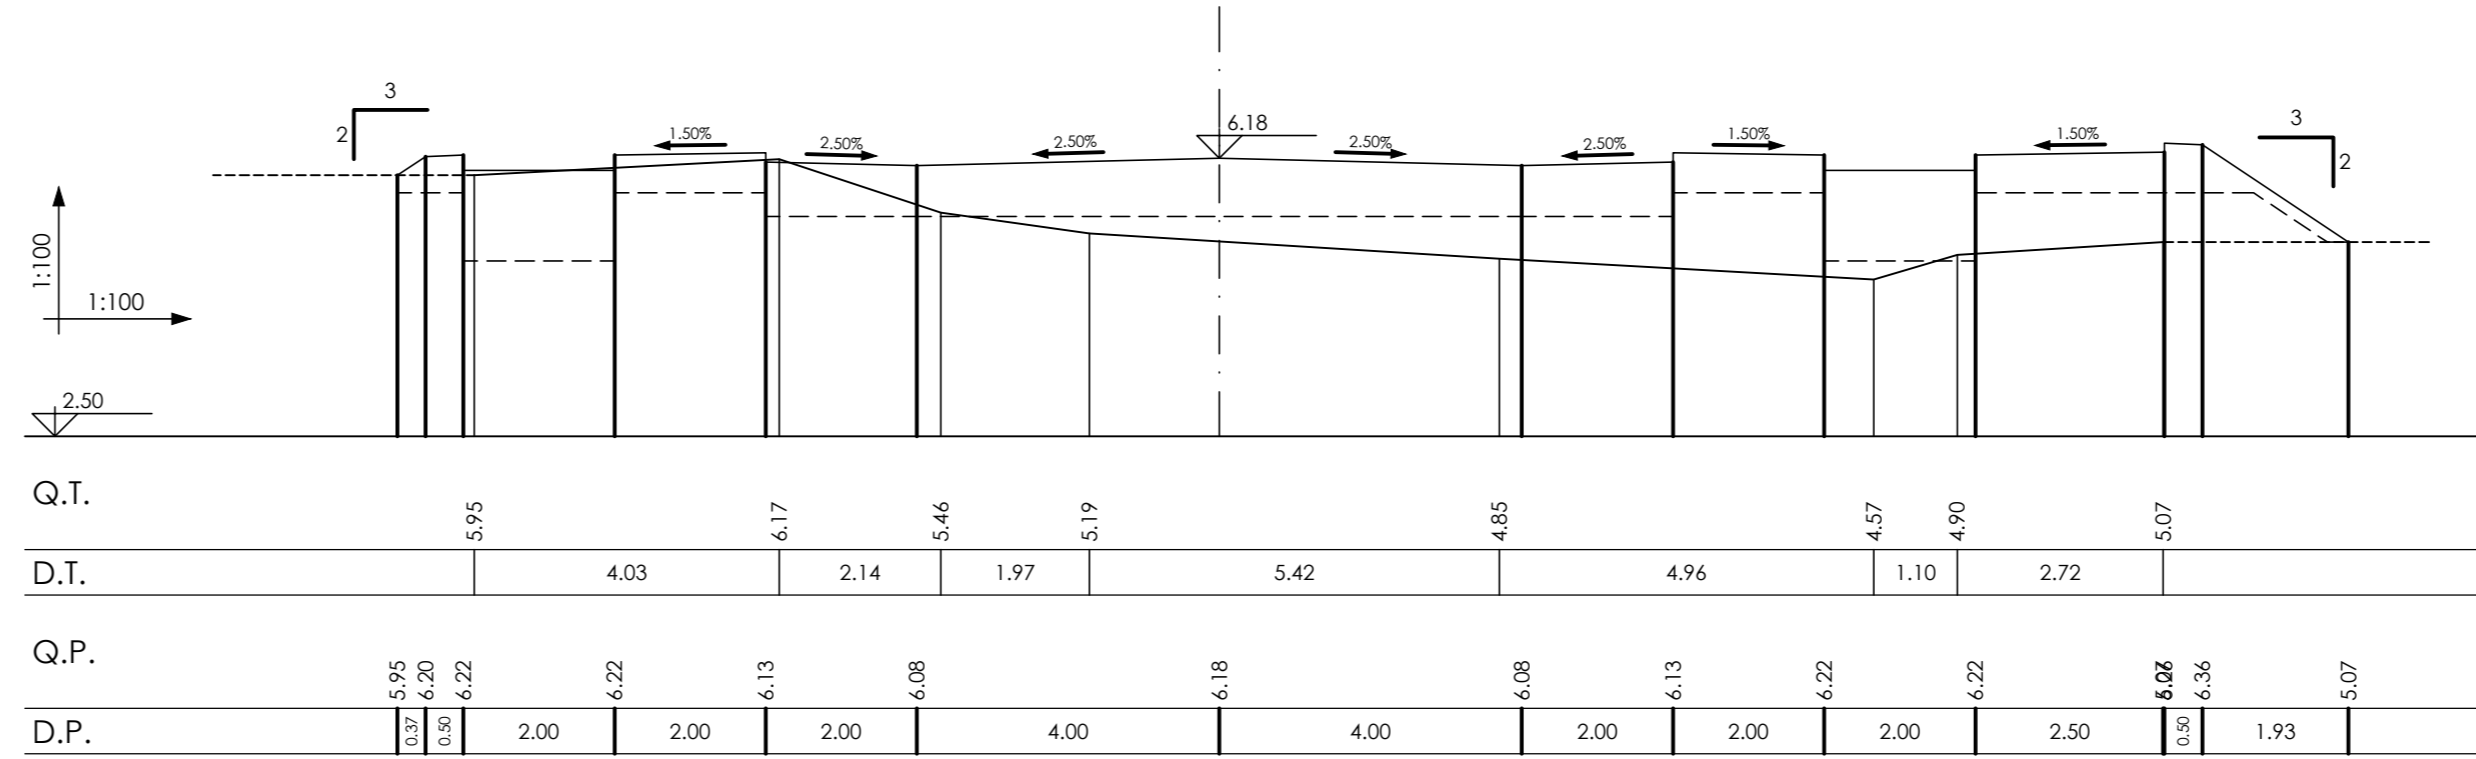

Asse TP
Sezione 19
Dist. parz. 14,44
Dist. prog. 288,09

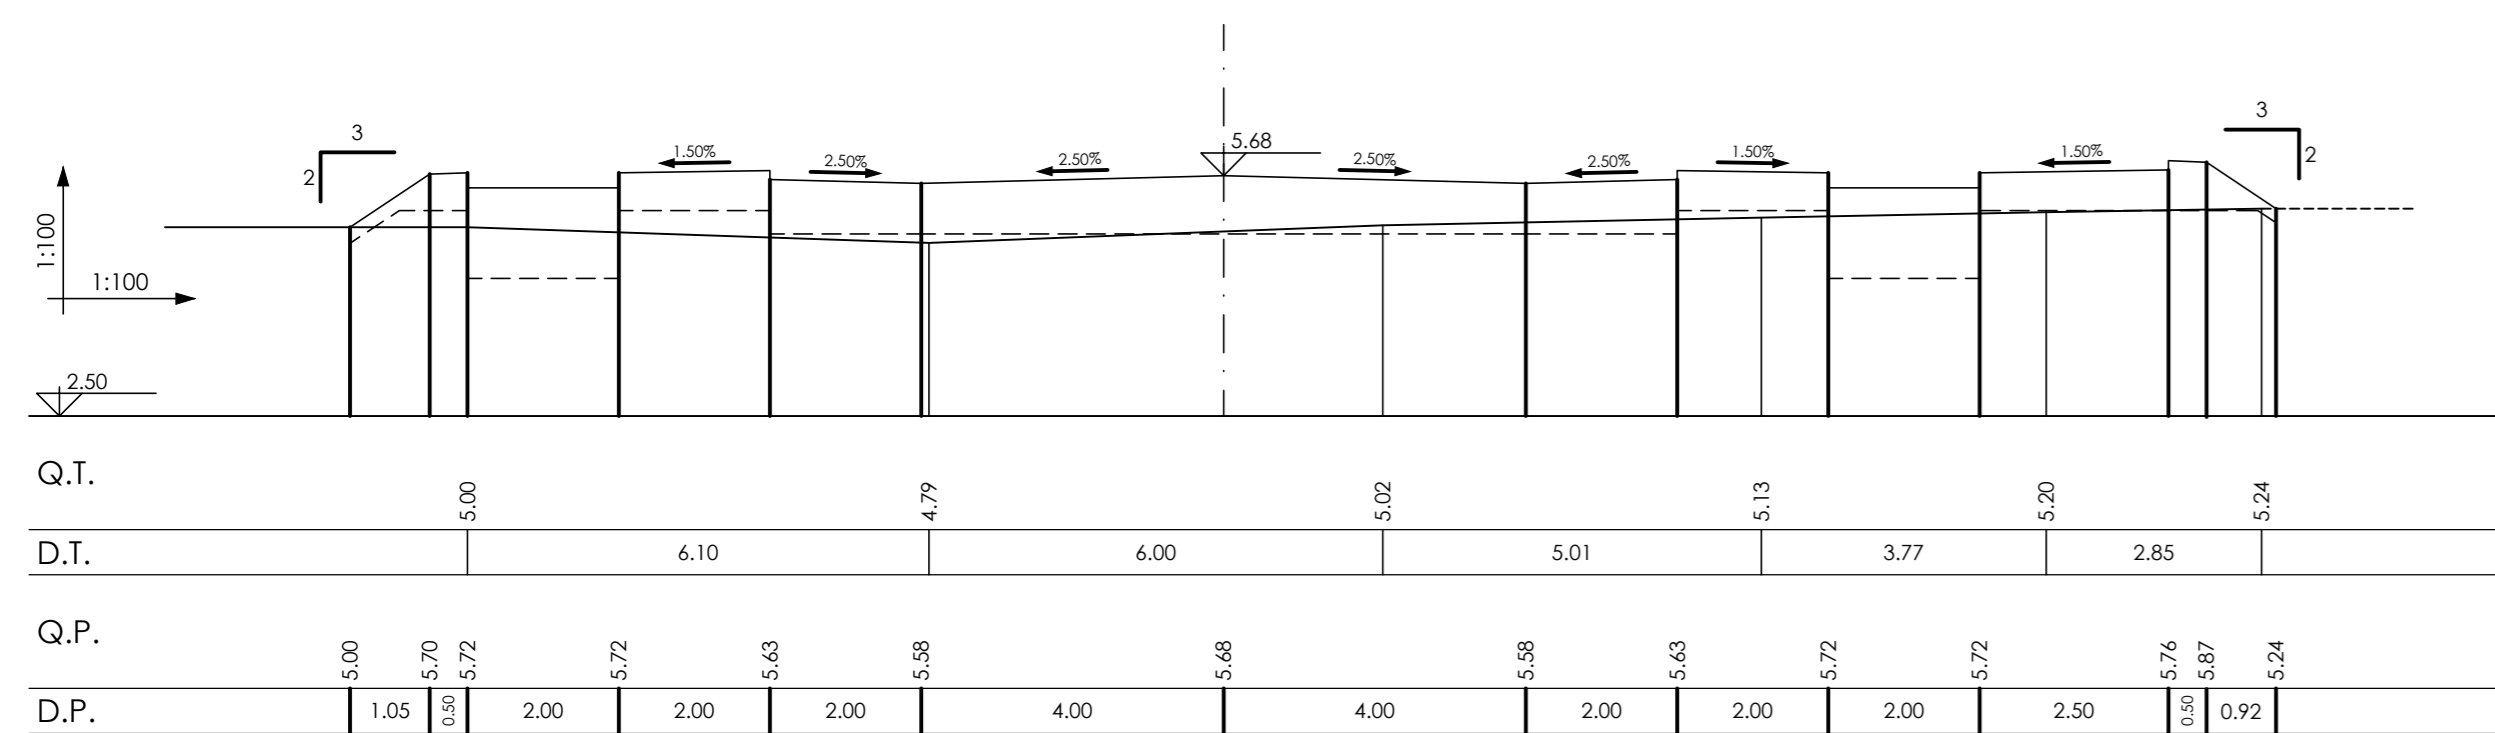

Asse TP
Sezione 22
Dist. parz. 6,77
Dist. prog. 311,28

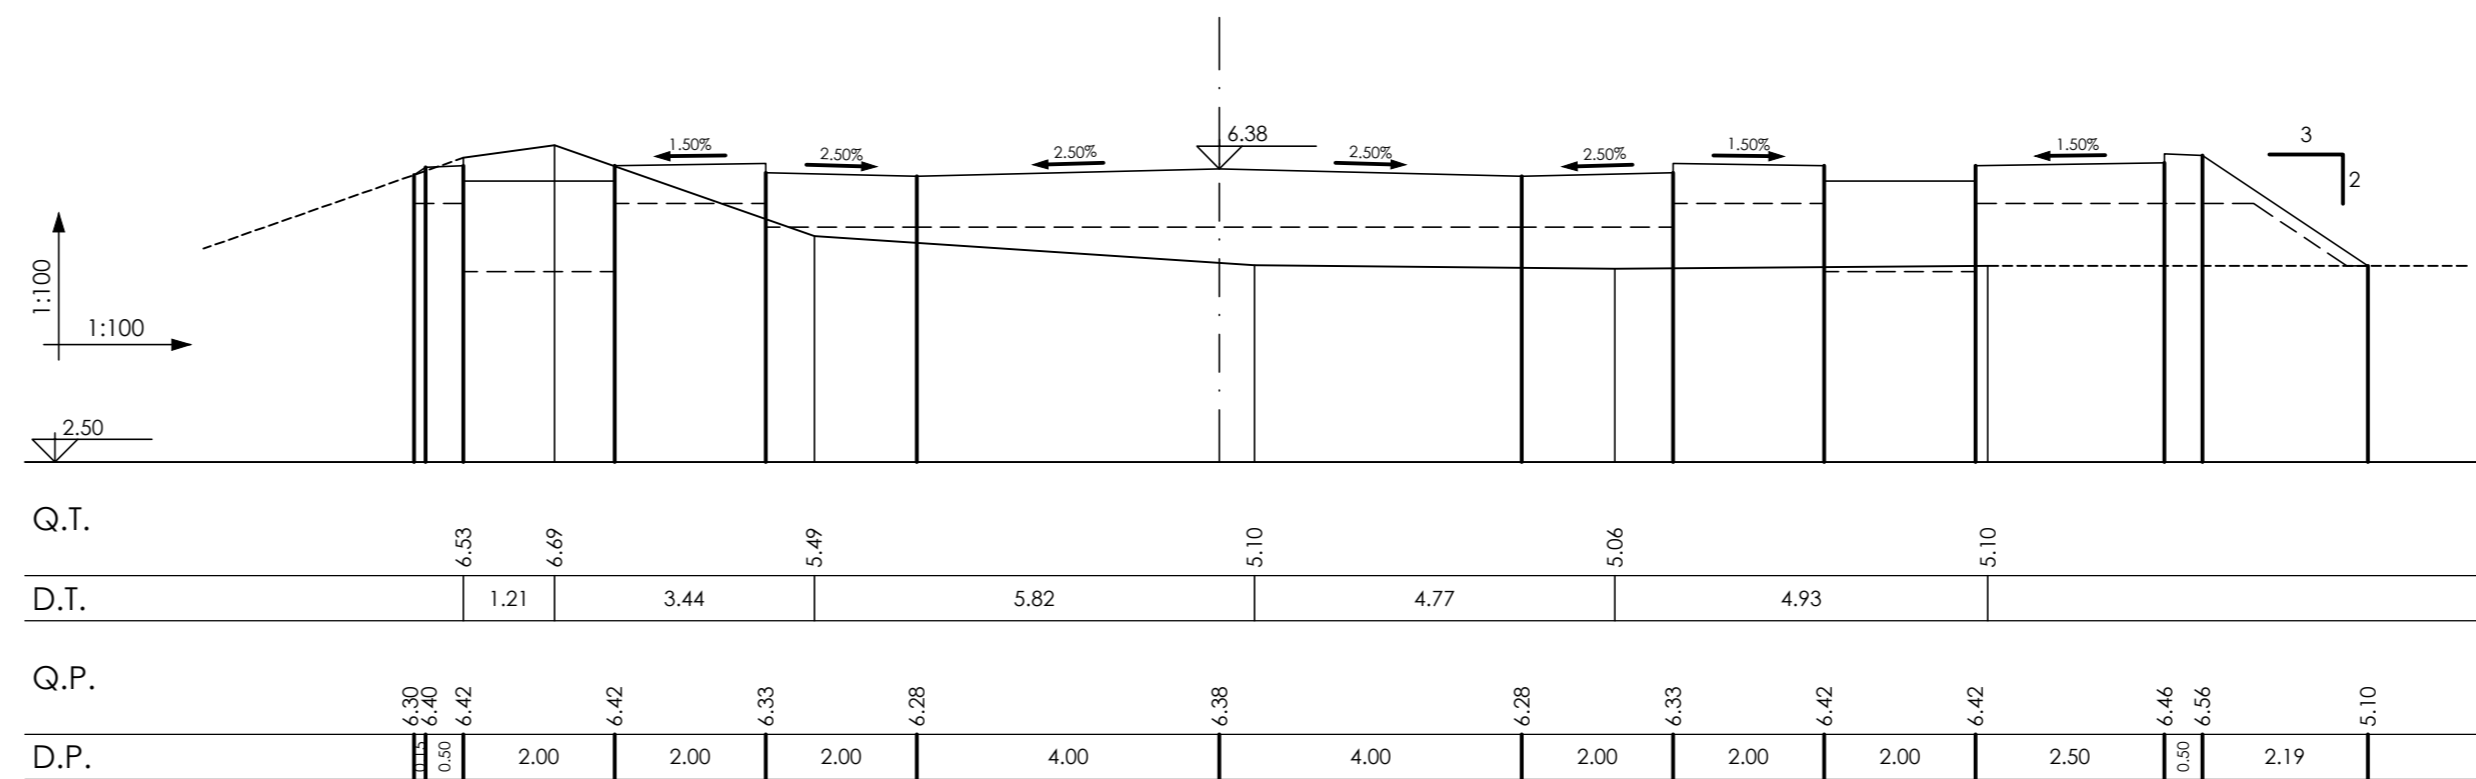

AREA DI RILEVANTE INTERESSE NAZIONALE DI BAGNOLI - COROGLIO (NA)

D.P.C.M. 15.10.2015
Interventi per la bonifica ambientale e rigenerazione urbana dell'area di Bagnoli - Coroglio

Infrastrutture, reti idriche, trasportistiche ed energetiche dell'area del Sito di Interesse Nazionale di Bagnoli - Coroglio



Presidenza del Consiglio dei Ministri
IL COMISSARIO STRAORDINARIO DEL GOVERNO
PER LA BONIFICA AMBIENTALE E RIGENERAZIONE URBANA
DELL'AREA DI RILEVANTE INTERESSE NAZIONALE
BAGNOLI - COROGLIO



INVITALIA S.p.A. - Sede Legale: Albano Laziale, in attuazione dell'art. 33 del D.L. n. 133/2014, convertito con legge n. 164/2014, e del D.P.C.M. 15 ottobre 2015, in forza della professione di incarico del Programma di Intervento Ambientale e la Rigenerazione Urbana per il Sito di Interesse Nazionale di Bagnoli-Coroglio

RESPONSABILE UNICO DEL PROCEDIMENTO: Ing. Daniela BENETTI

PROGETTO DI FATTIBILITA' TECNICA ED ECONOMICA			
PROGETTAZIONE GEOTECNICA, STRUTTURALE E STRADALE Ing. Letizio SCIANNA	RELAZIONE GEOLOGICA CNR, CNR - VITTORIO GIULIO	GRUPPO DI LAVORO INTERNO Collaboratori: Ing. Giovanni DI MARTINO Ing. Antonio TADDEI Ing. Davide GRECO Ing. Angelo TORRECCIANO Ing. Massimo ZANGI	Supporto operativo: Ing. Vito CIRIO Arch. Assia FINO Ing. Daniele TADDEI Ing. Francesco JARRELLI Ing. Leonardo GIULIO
PROGETTAZIONE IDRAULICA Ing. Michele PIZZA	PROGETTAZIONE DELLA SICUREZZA Ing. Michele PIZZA	COMPUTI E STIME Geom. Giovanni DI MARTINO	SUPPORTO TECNICO-SCIENTIFICO Prof. Dr. ANTONIO PASQUALETTI Ing. Giovanni DI MARTINO Ing. Cristina FASCONI
PROGETTAZIONE ENERGETICA E TELECOMUNICAZIONI Ing. Claudio DONNALCIA			

RAGGRUPPAMENTO TEMPORANEO DI PROFESSIONISTI

MANDATARIA
VIA INGEGNERIA 54
Via Roma, 109
00186 Roma (RM)

MANDANTI
QUANTICA INGEGNERIA S4
Piazzale Roma, 22
80133 Napoli (NA)

WEE WATER ENVIRONMENT
Piazzale Roma, 22
80133 Napoli (NA)

W.E.E. srl
Piazzale Roma, 22
80133 Napoli (NA)

AMBIENTE SPA
Via S. Maria, 154
80133 Napoli (NA)

COOPERATIVA
VIA S. MARIA, 154
80133 Napoli (NA)

HYSONIA SOCIETA'
Via S. Maria, 154
80133 Napoli (NA)

ALFATICH
Via S. Maria, 154
80133 Napoli (NA)

ING. GIUSEPPE RIBINO
Via Roma n. 13, 53
80132 Napoli (NA)

Ing. Giuseppe Ribino

COORDINAMENTO DELLA PROGETTAZIONE
Ing. Vito CIRIO

PROGETTAZIONE OPERE STRUTTURALI
Ing. Giuseppe PIZZA

PROGETTAZIONE OPERE STRUTTURALI SPECIALI
Ing. Francesco TORRELLI

PROGETTAZIONE OPERE IMPIANTISTICHE ELETTRICHE
Arch. Paolo VITARELLI

PROGETTAZIONE OPERE DI VIABILITA' ORDINARIA
Ing. Giuseppe RIBINO

PROGETTAZIONE OPERE DI VIABILITA' STRADALE
Ing. Vito CIRIO

PROGETTAZIONE OPERE IDRAULICHE A RETE
Ing. Michele PIZZA

PROGETTAZIONE OPERE A MARE E IMPIANTO TAF 1
Ing. Roberto GREFFI

COORDINAMENTO BELLEZZA
Arch. Massimo FONTANA

RELAZIONE GEOLOGICA
CNR, CNR - VITTORIO GIULIO

RELAZIONE ARCHEOLOGICA
Arch. Vito CIRIO

RELAZIONE ACUSTICA
Ing. Tullio MARICIC

GIUNTA PROFESSIONISTA
Ing. Vito CIRIO
Ing. Antonio TADDEI
Ing. Roberto VIGORELLI
Ing. Sergio GREFFI

DIREGATORI
Geom. Giovanni DI MARTINO
Geom. Paolo CORNELI
Ing. Giuseppe RIBINO
Geom. Luigi MARTINELLI

COMPUTI E STIME
Geom. Luigi MARTINELLI

PROGETTO DEFINITIVO

Elaborato	INFRASTRUTTURE TRASPORTI 'VIABILITA' Sezioni trasversali Asse TP collegamento a Turtle Point da sez. 14 a sez. 22			DATA	NOME	FIRMA
REDATTO	04/2023	LM				
VERIFICATO	04/2023	GR				
APPROVATO						
DATA	GIU, 2023	CODICE ELABORATO				
REVISIONE	DATA	AGGIORNAMENTI	SCALA			
0	GIU, 2023	Emissione	1 : 100			
			CODICE FILE	IT-SZ.06.06.04.03		