




Asse TP
Sezione 23
Dist. parz. 6.85
Dist. prog. 318.12

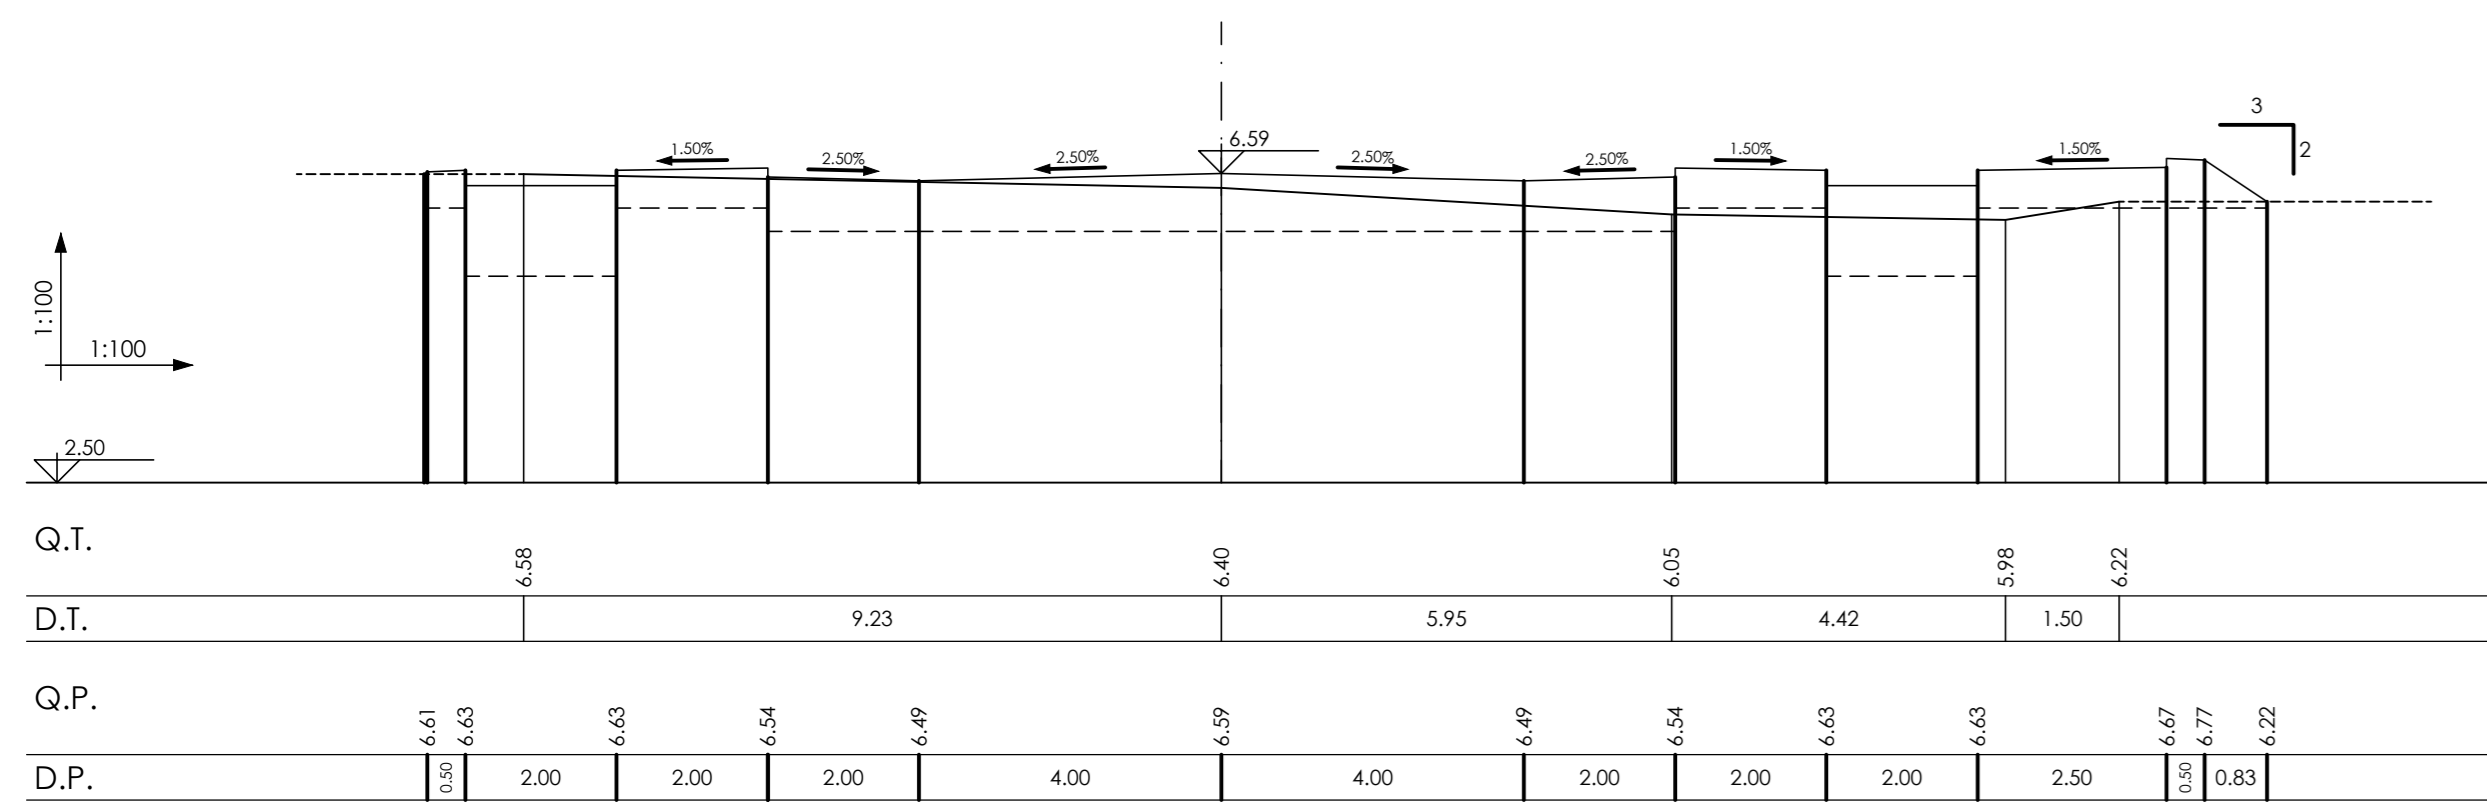


Asse TP
Sezione 29
Dist. parz. 5.75
Dist. prog. 349.49

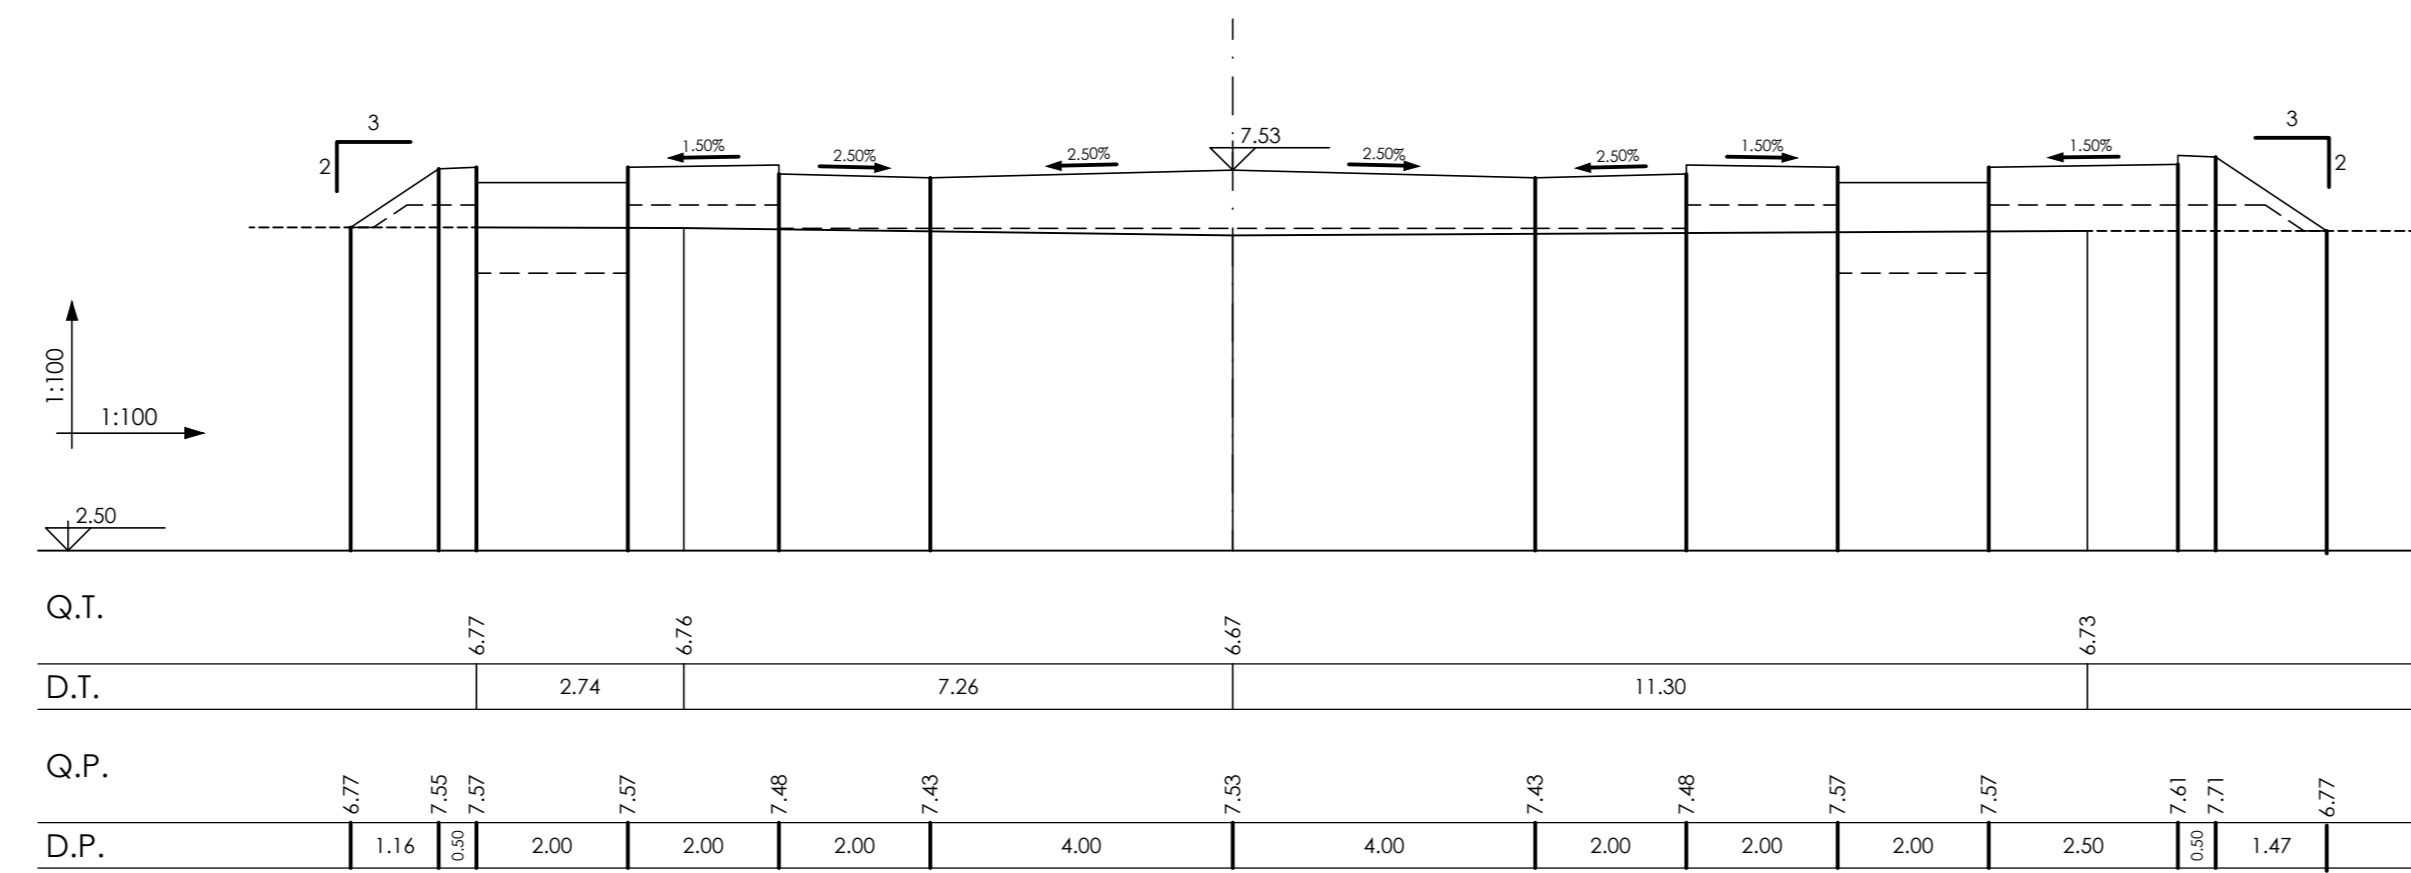


Asse TP
Sezione 32
Dist. parz. 12.76
Dist. prog. 375.65

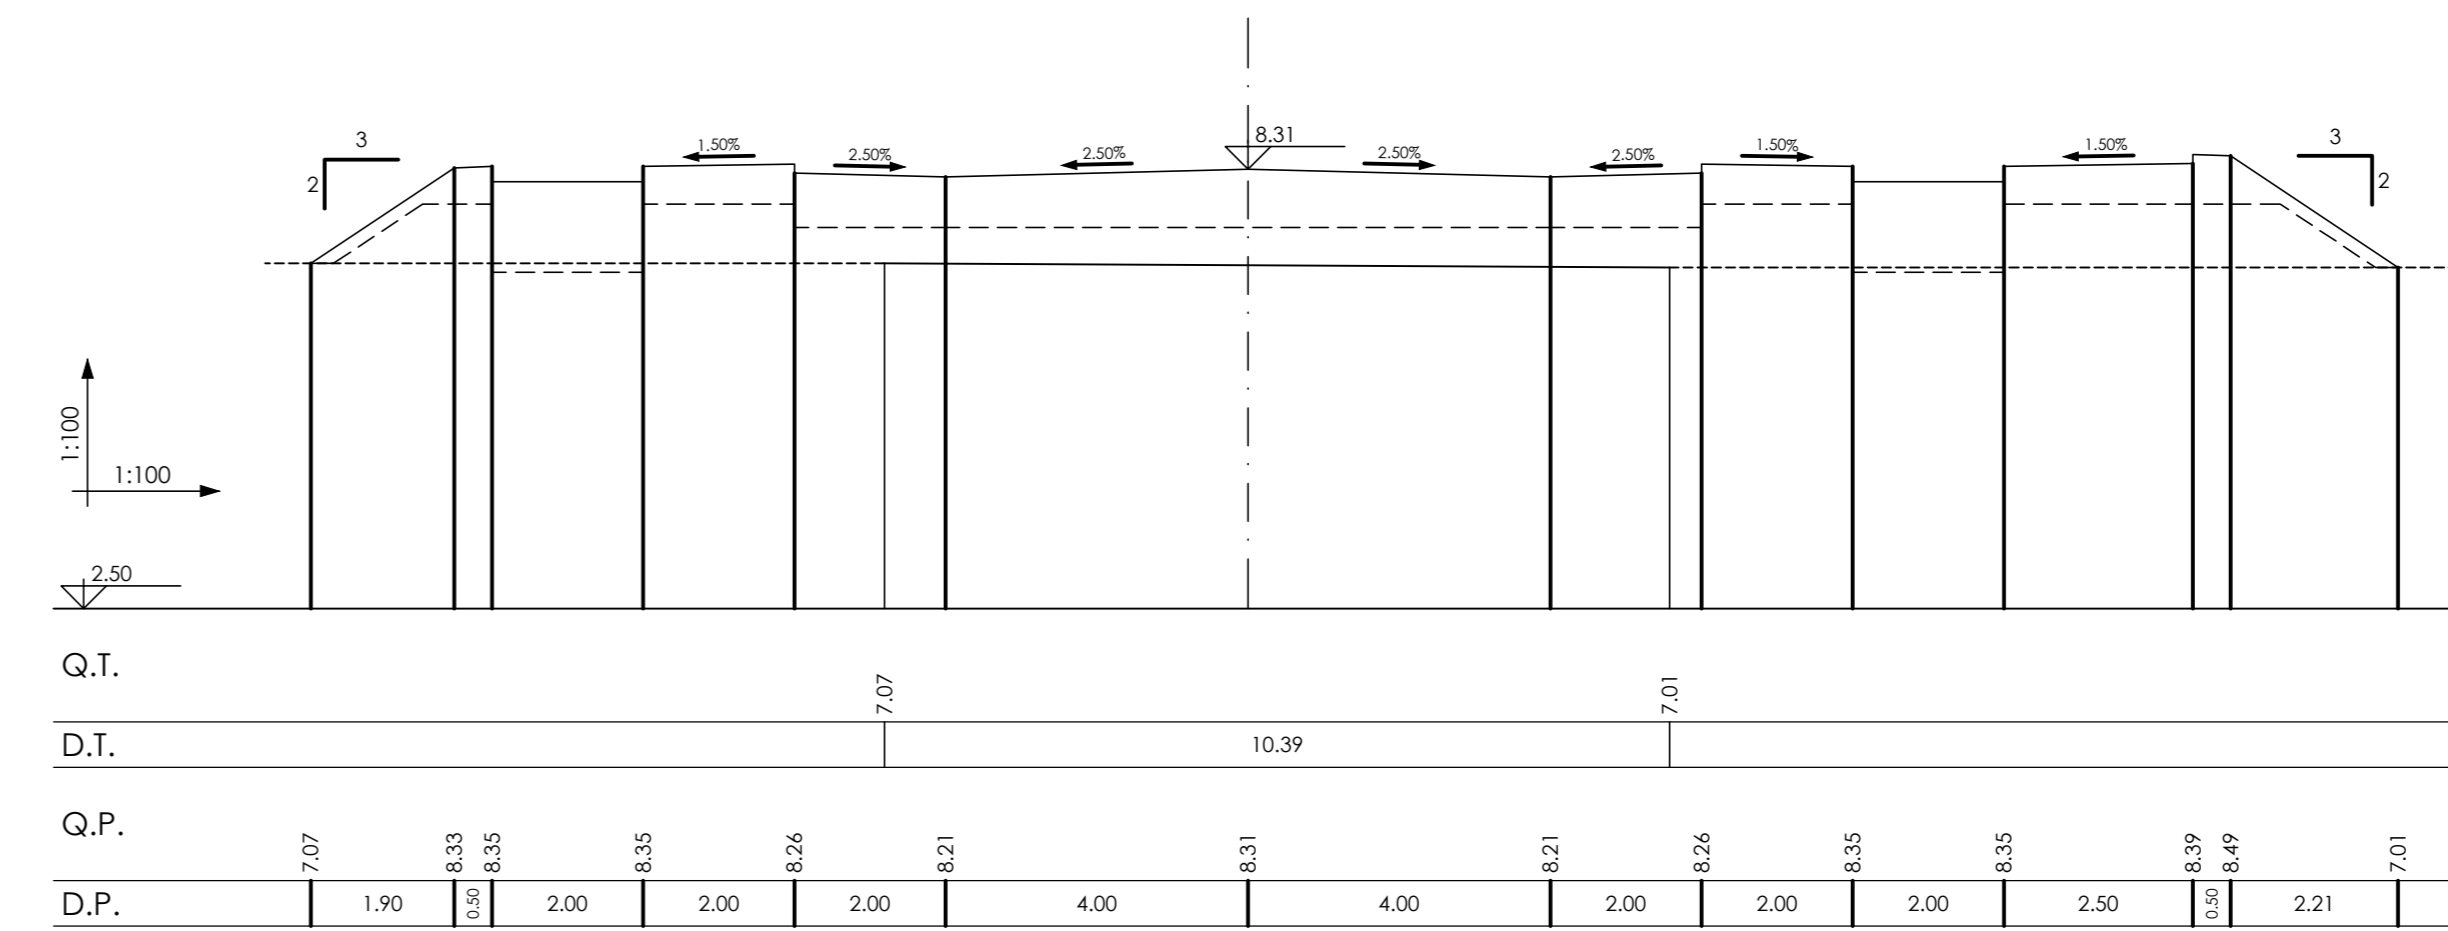


Asse TP
Sezione 25
Dist. parz. 6.13
Dist. prog. 334.92

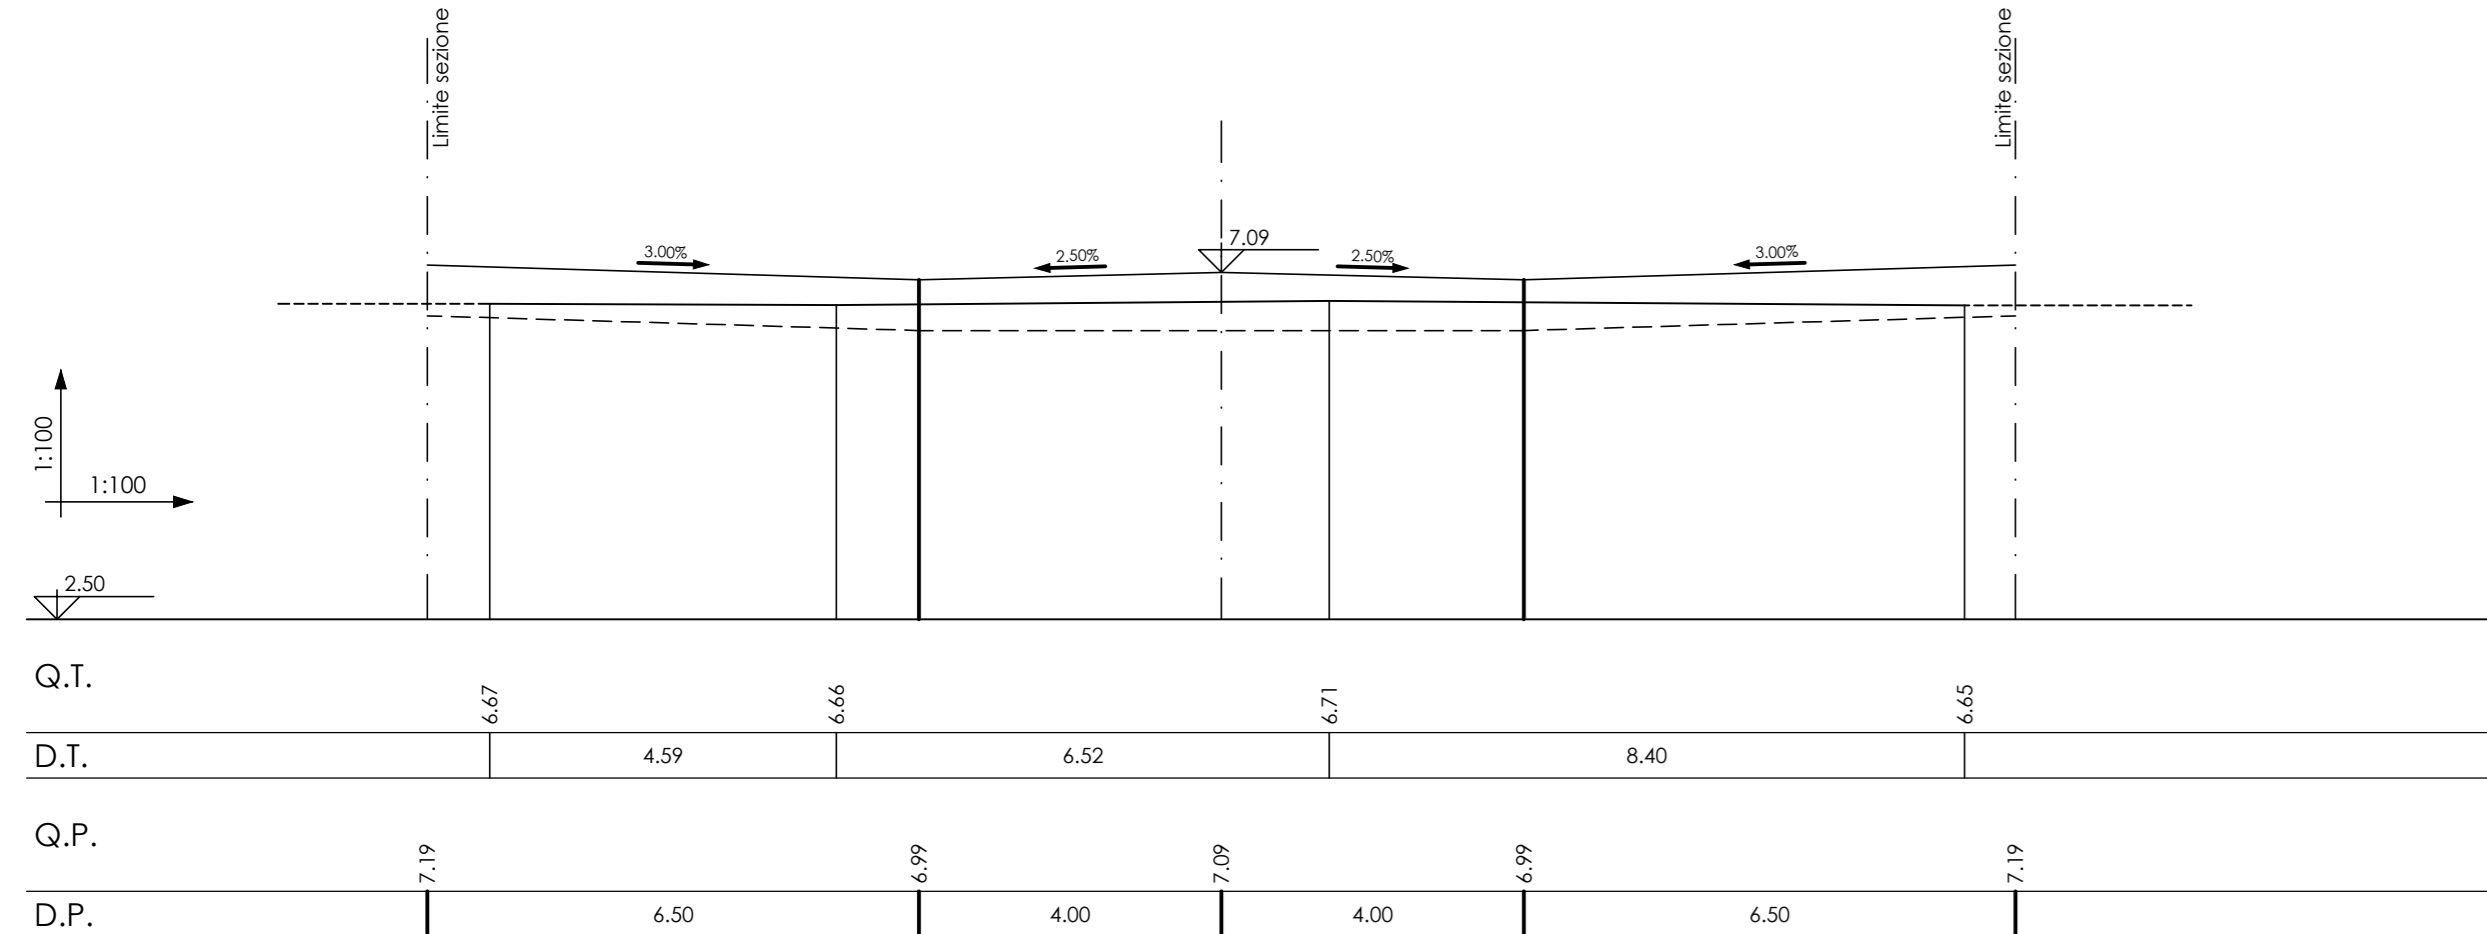


Asse TP
Sezione 30
Dist. parz. 3.09
Dist. prog. 352.59

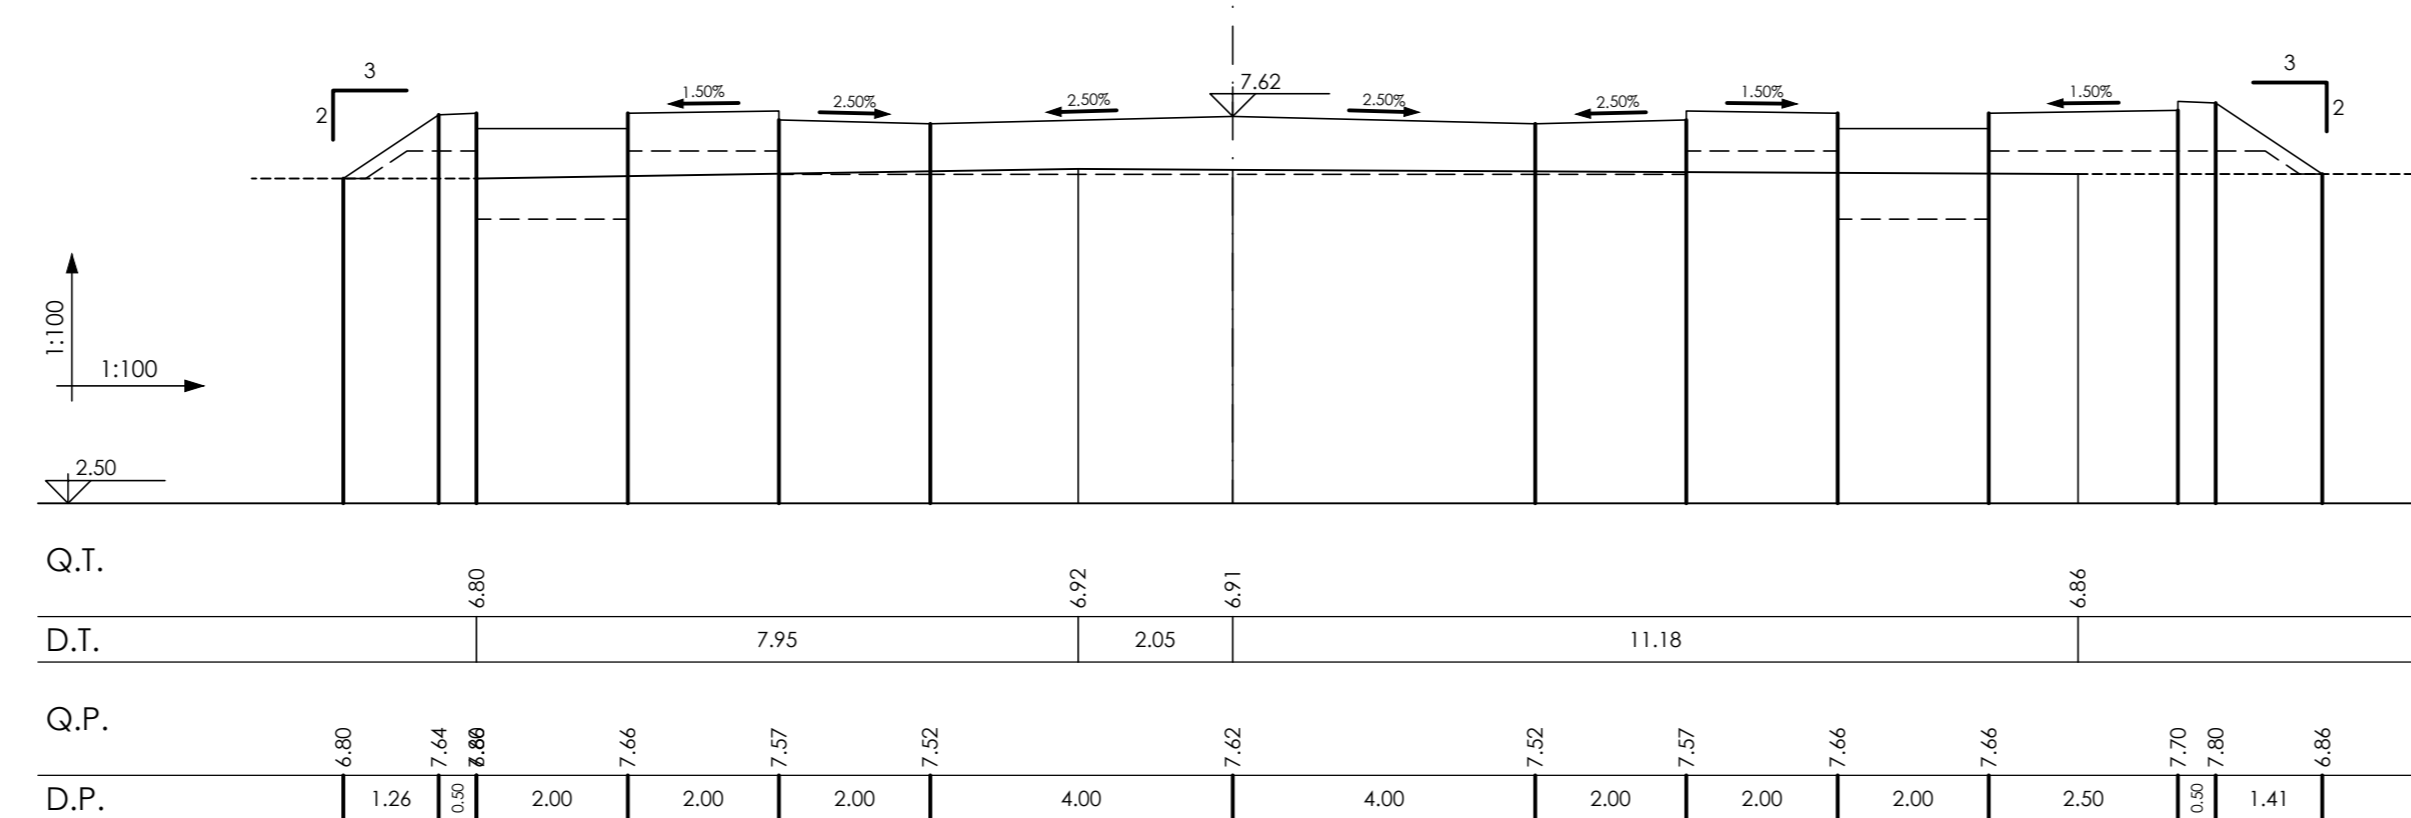


Asse TP
Sezione 33
Dist. parz. 9.74
Dist. prog. 385.39

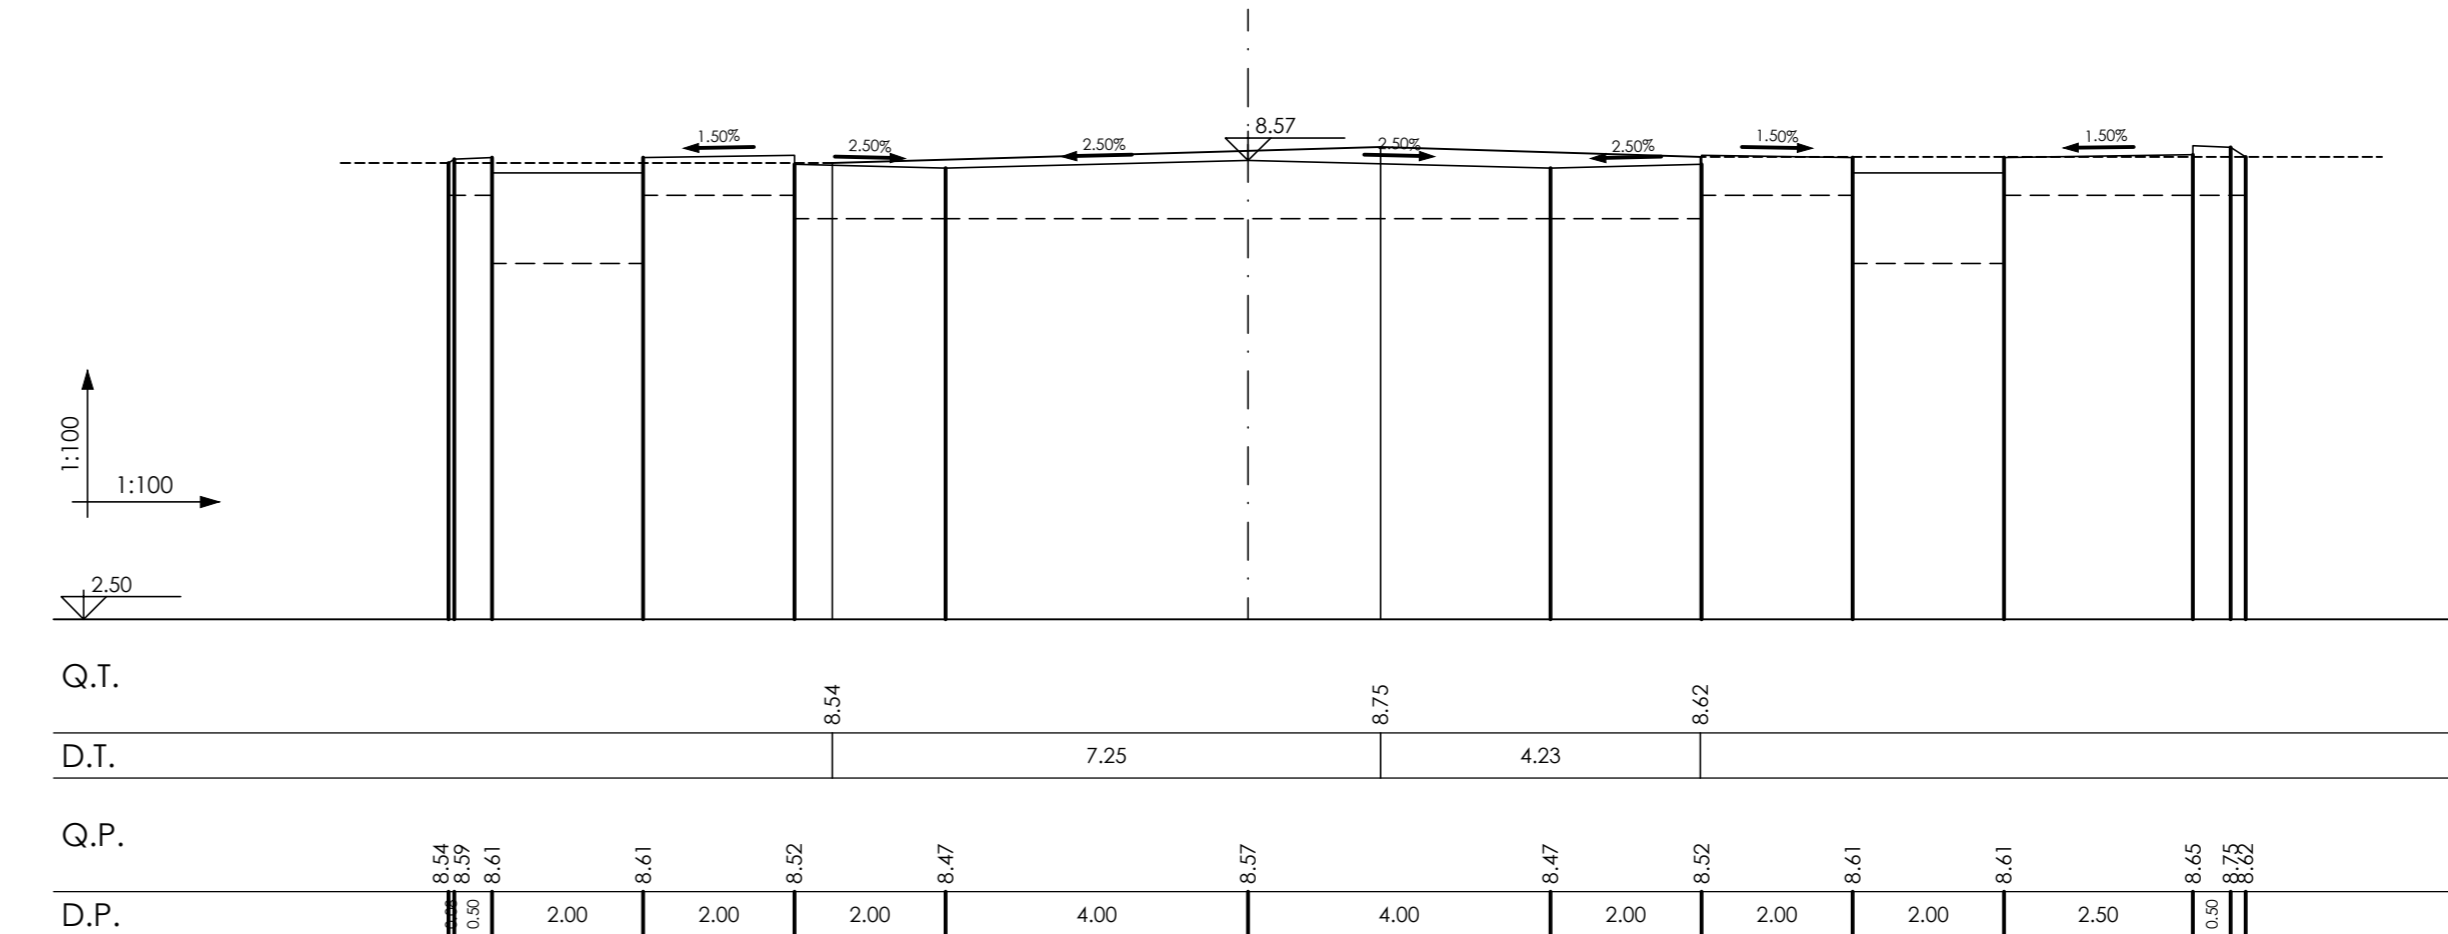

Asse TP
Sezione 28
Dist. parz. 1.29
Dist. prog. 343.75

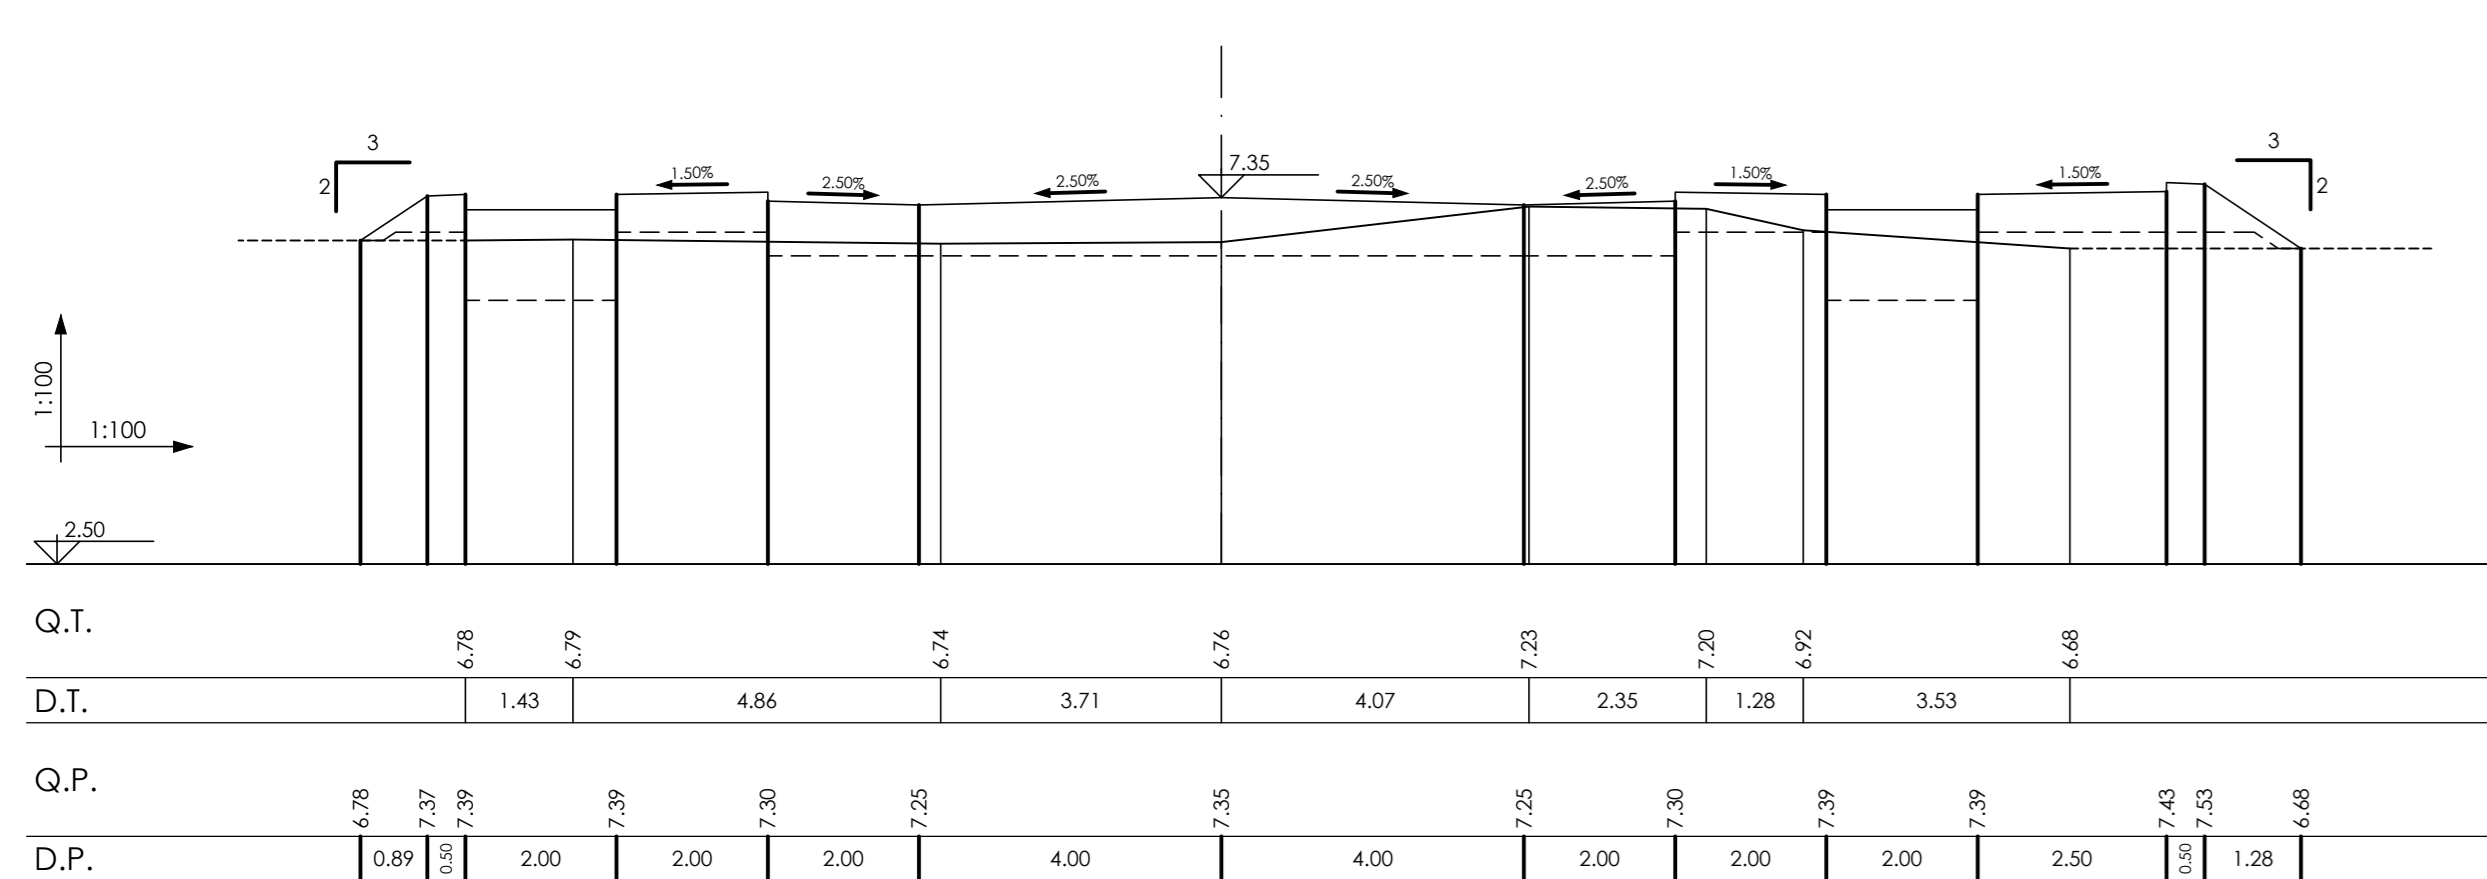

Asse TP
Sezione 31
Dist. parz. 10.30
Dist. prog. 362.89

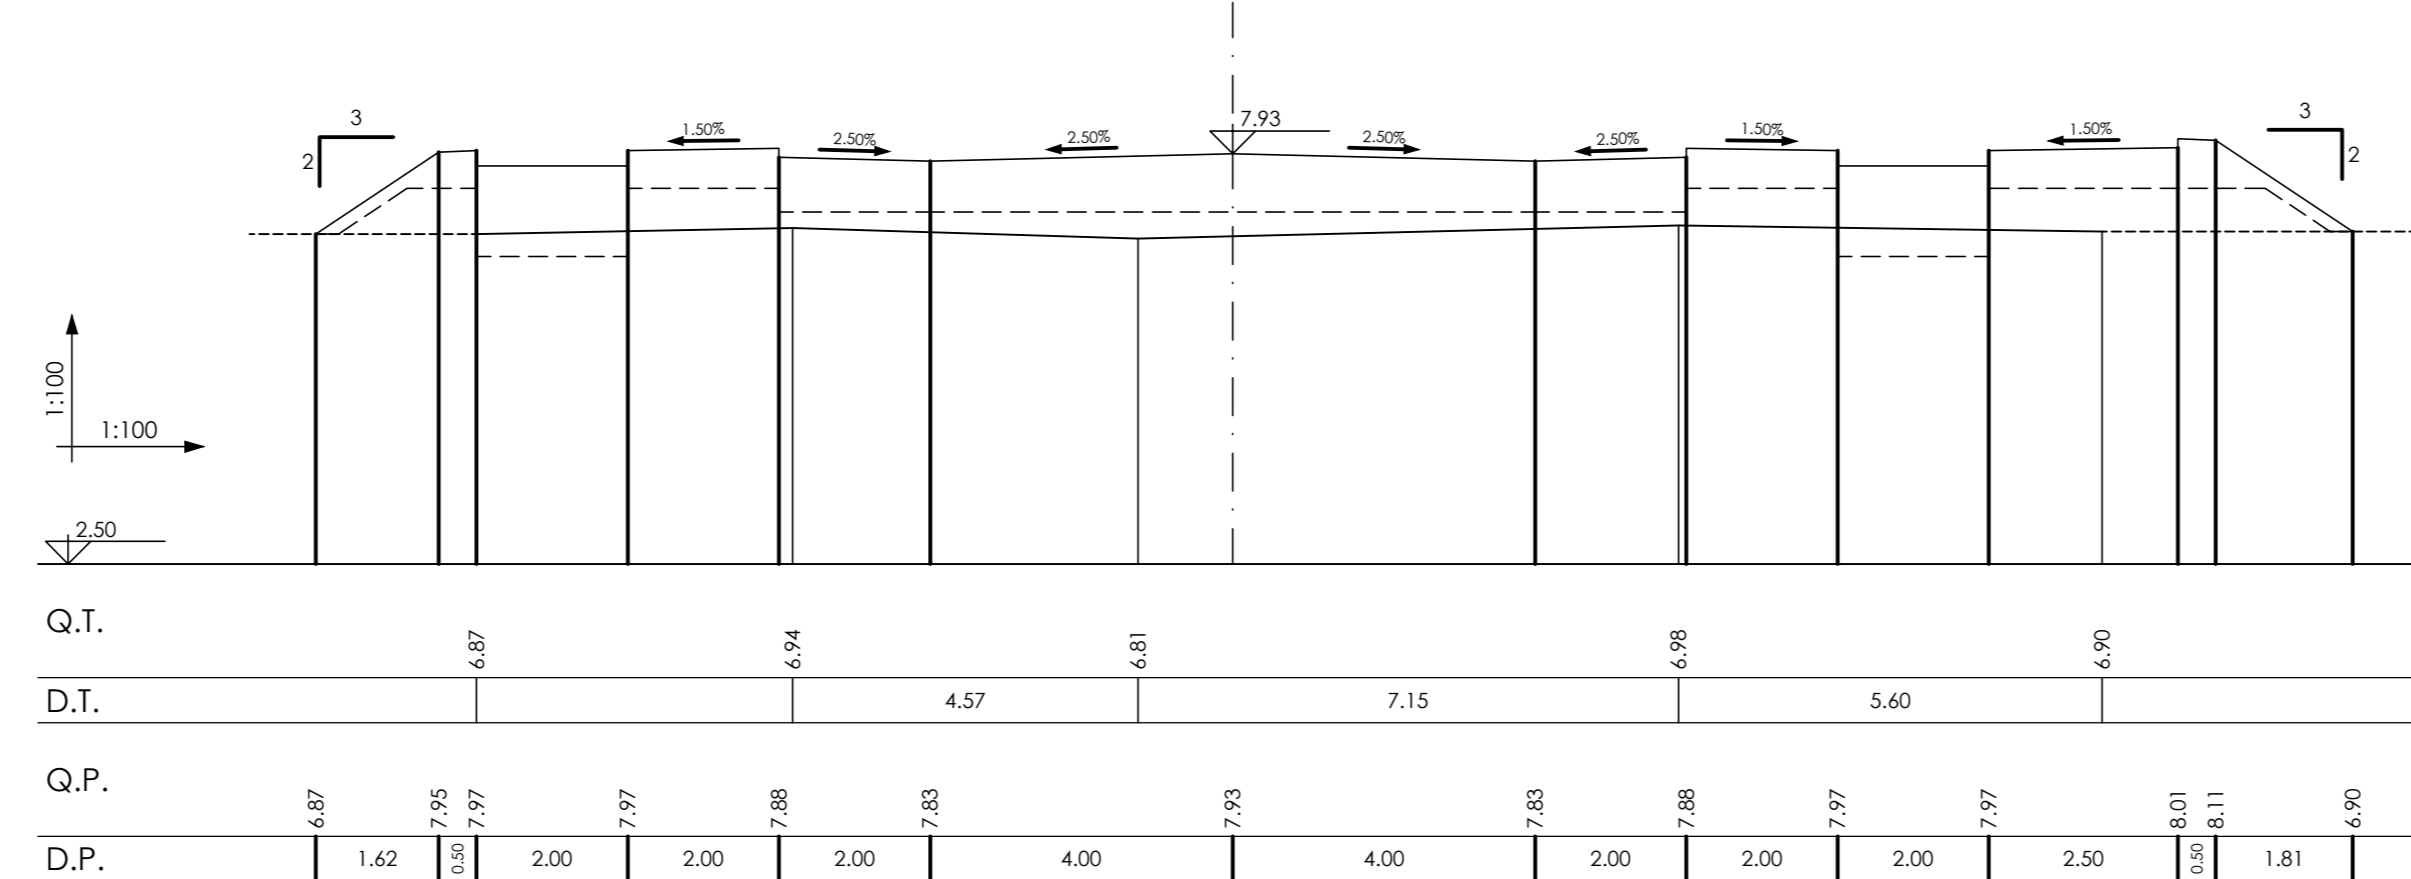

**AREA DI RILEVANTE INTERESSE NAZIONALE
DI BAGNOLI - COROGLIO (NA)**

D.P.C.M. 15.10.2015
Interventi per la bonifica ambientale e rigenerazione urbana dell'area di Bagnoli - Coroglio

**Infrastrutture, reti idriche, trasportistiche ed energetiche dell'area del
Sito di Interesse Nazionale di Bagnoli - Coroglio**

Presidenza del Consiglio dei Ministri
IL COMITATO INTERMINISTRIALE DI COORDINAMENTO
PER LA BONIFICA AMBIENTALE E RIGENERAZIONE URBANA
DELL'AREA DI RILEVANTE INTERESSE NAZIONALE
BAGNOLI - COROGLIO

STAZIONE APPALTANTE

INVITALIA
Agenzia nazionale per l'attuazione degli investimenti e lo sviluppo d'impresa SpA

PROGETTO DEFINITIVO

REVISIONE	DATA	DESCRIZIONE	AGGIORNAMENTI	SCALA	CODICE ELABORATO
0	06/2023	Emissione		1 : 100	IT-SZ.06.06.04.04