




Sezione 14
Dist. parz. 10.07
Dist. prog. 174.84

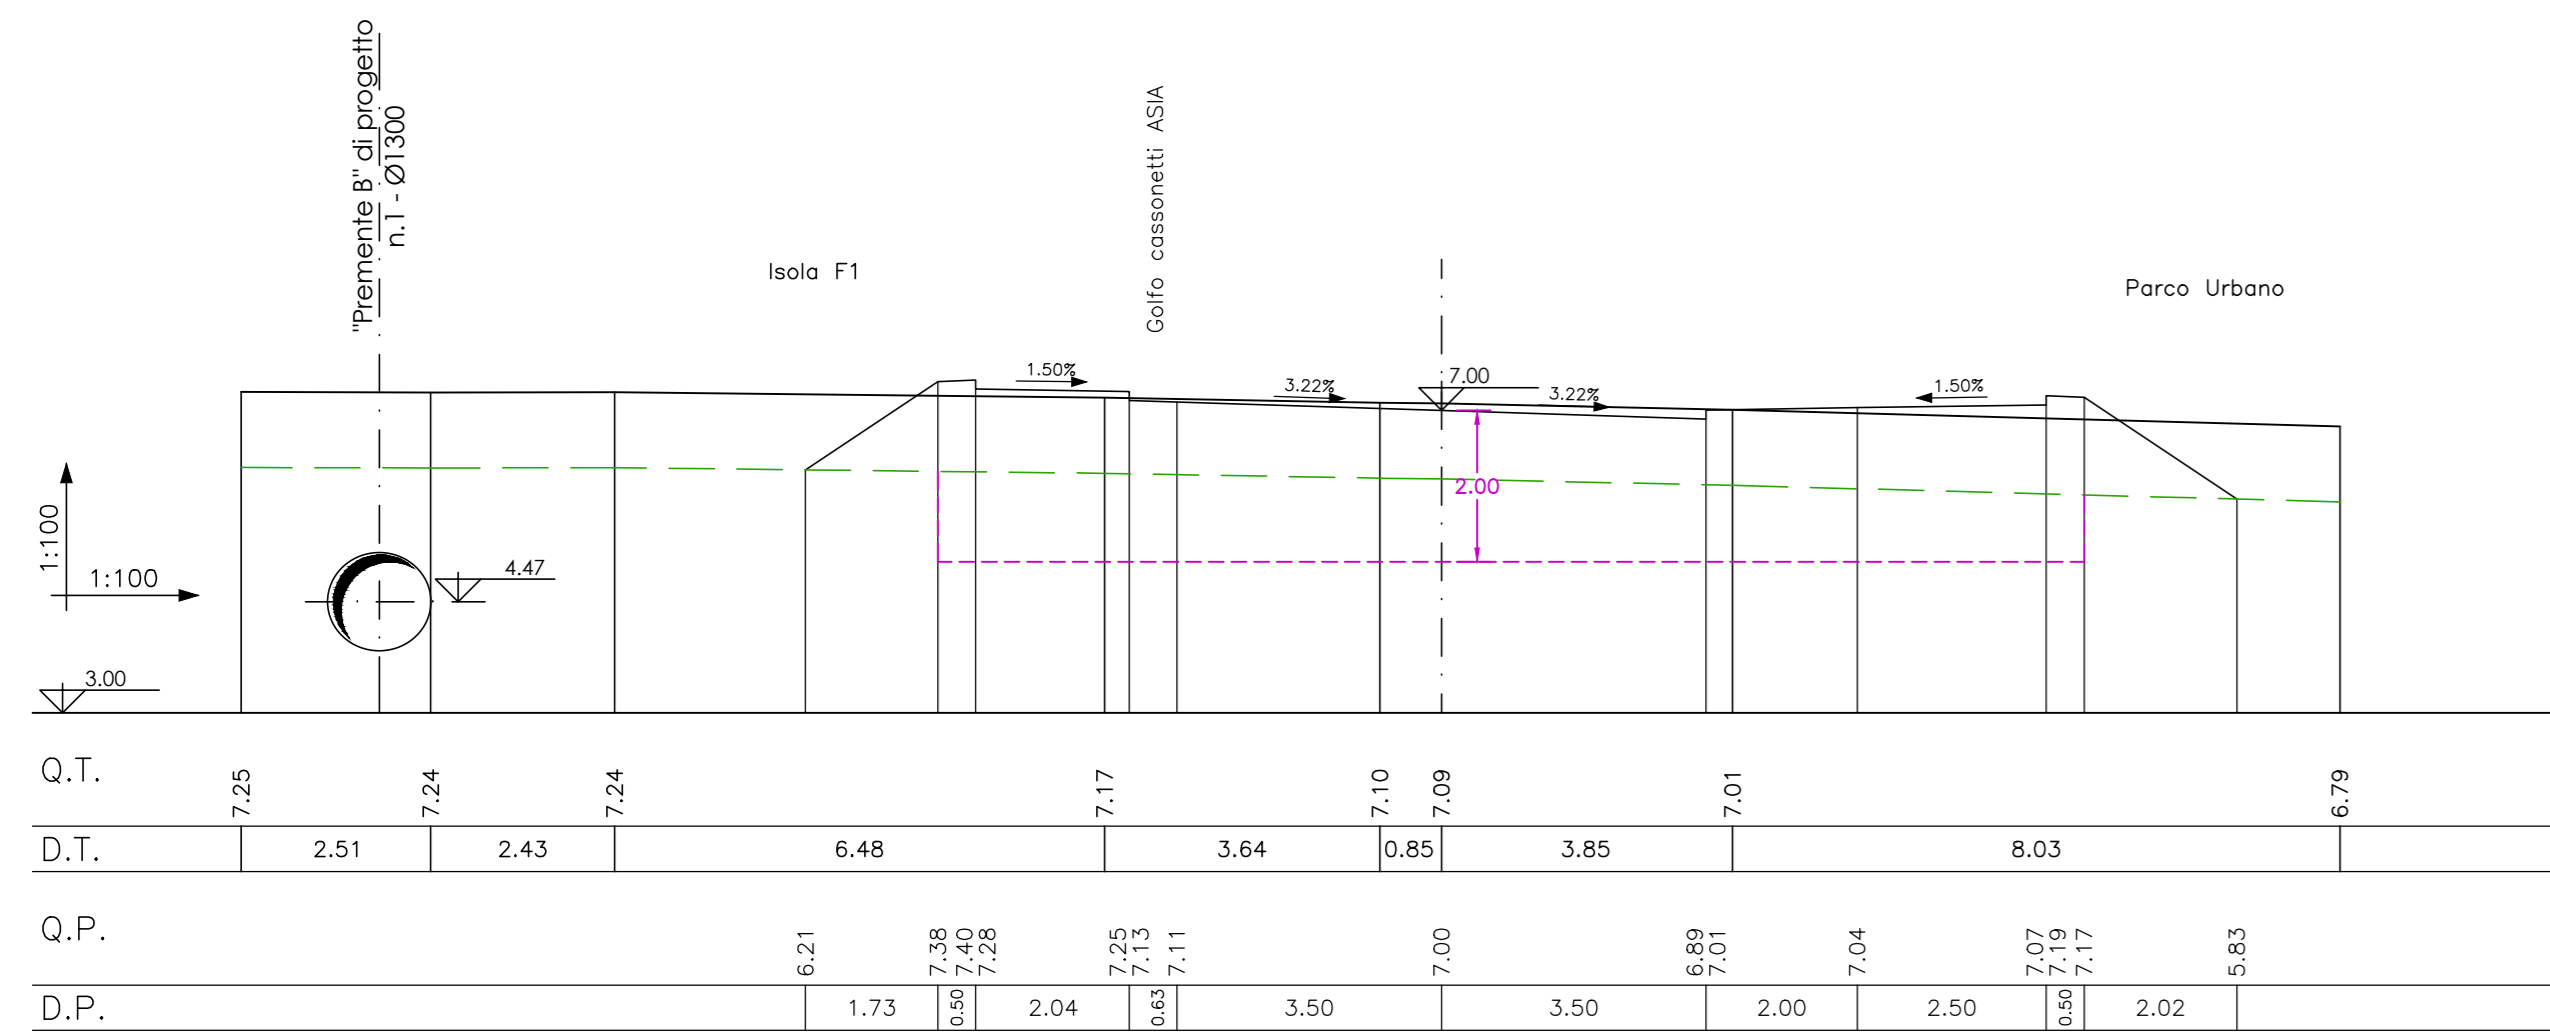


Sezione 17
Dist. parz. 20.12
Dist. prog. 220.87

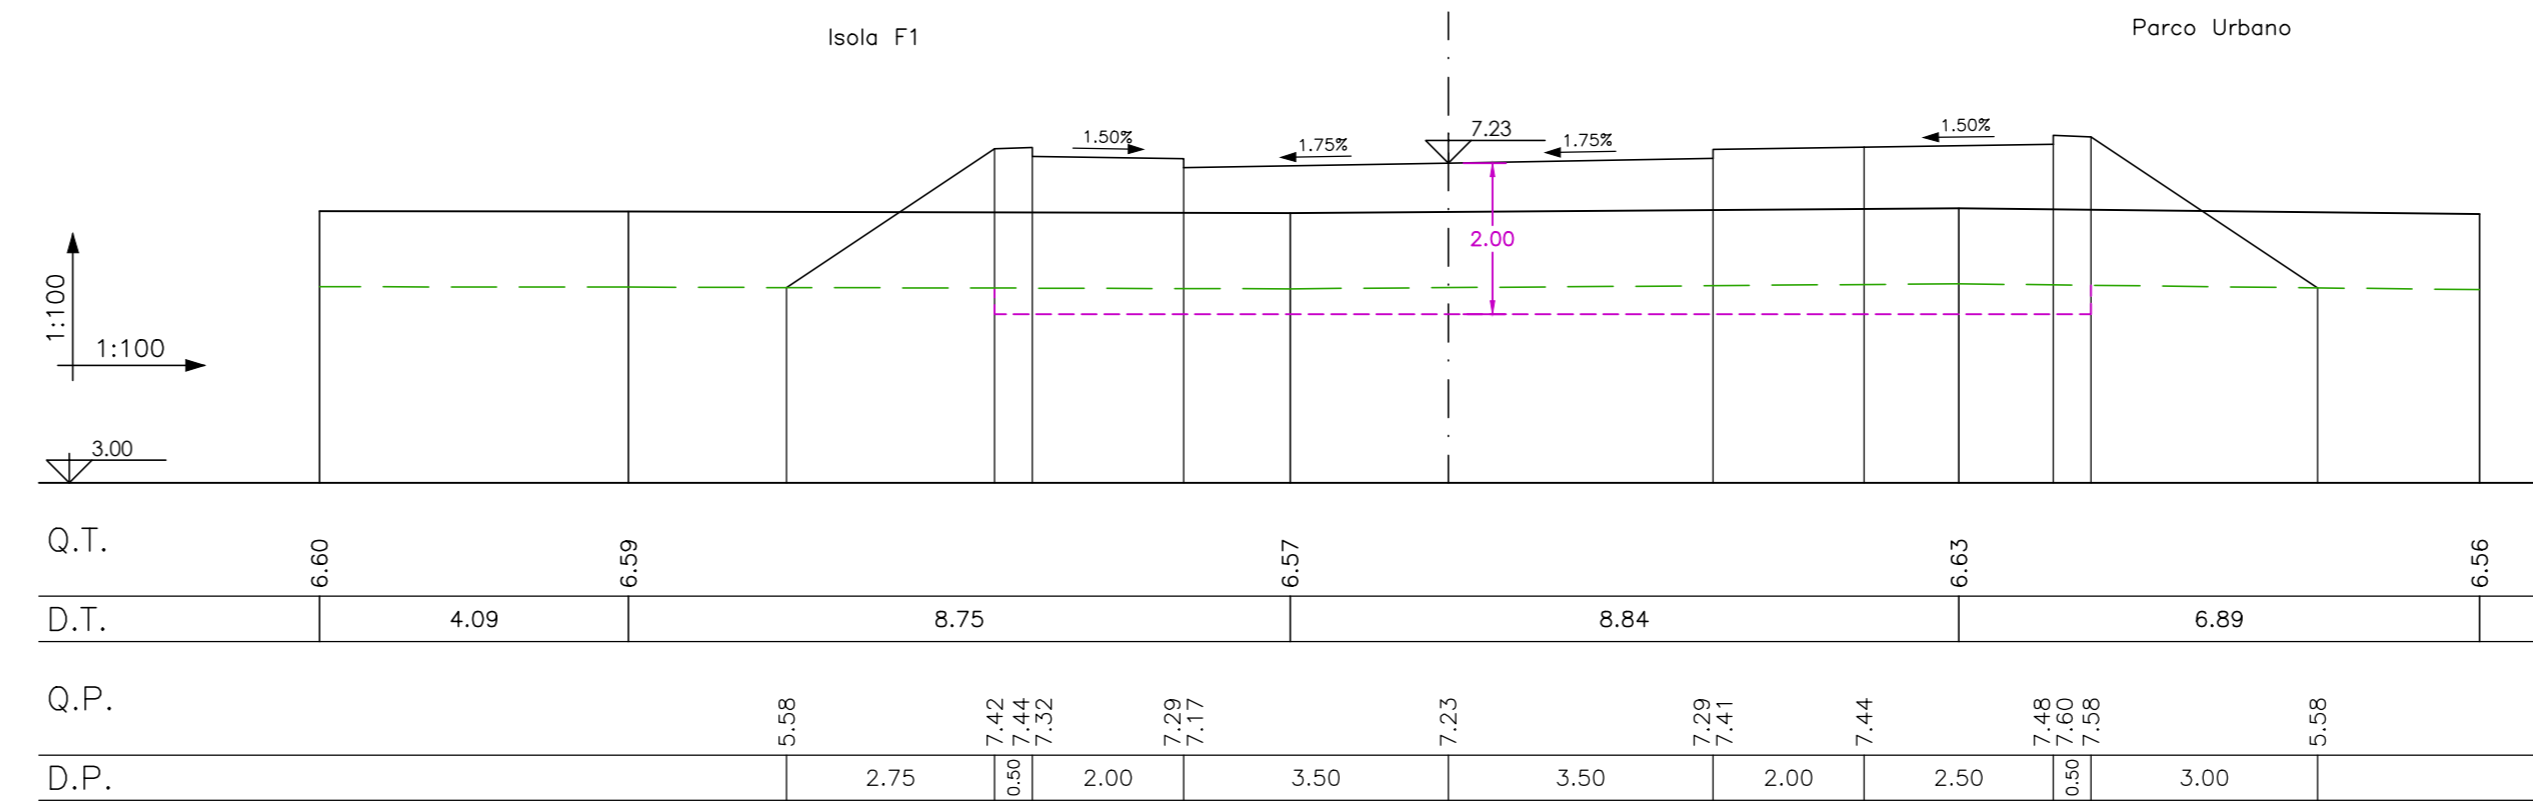


Sezione 15
Dist. parz. 3.18
Dist. prog. 178.02

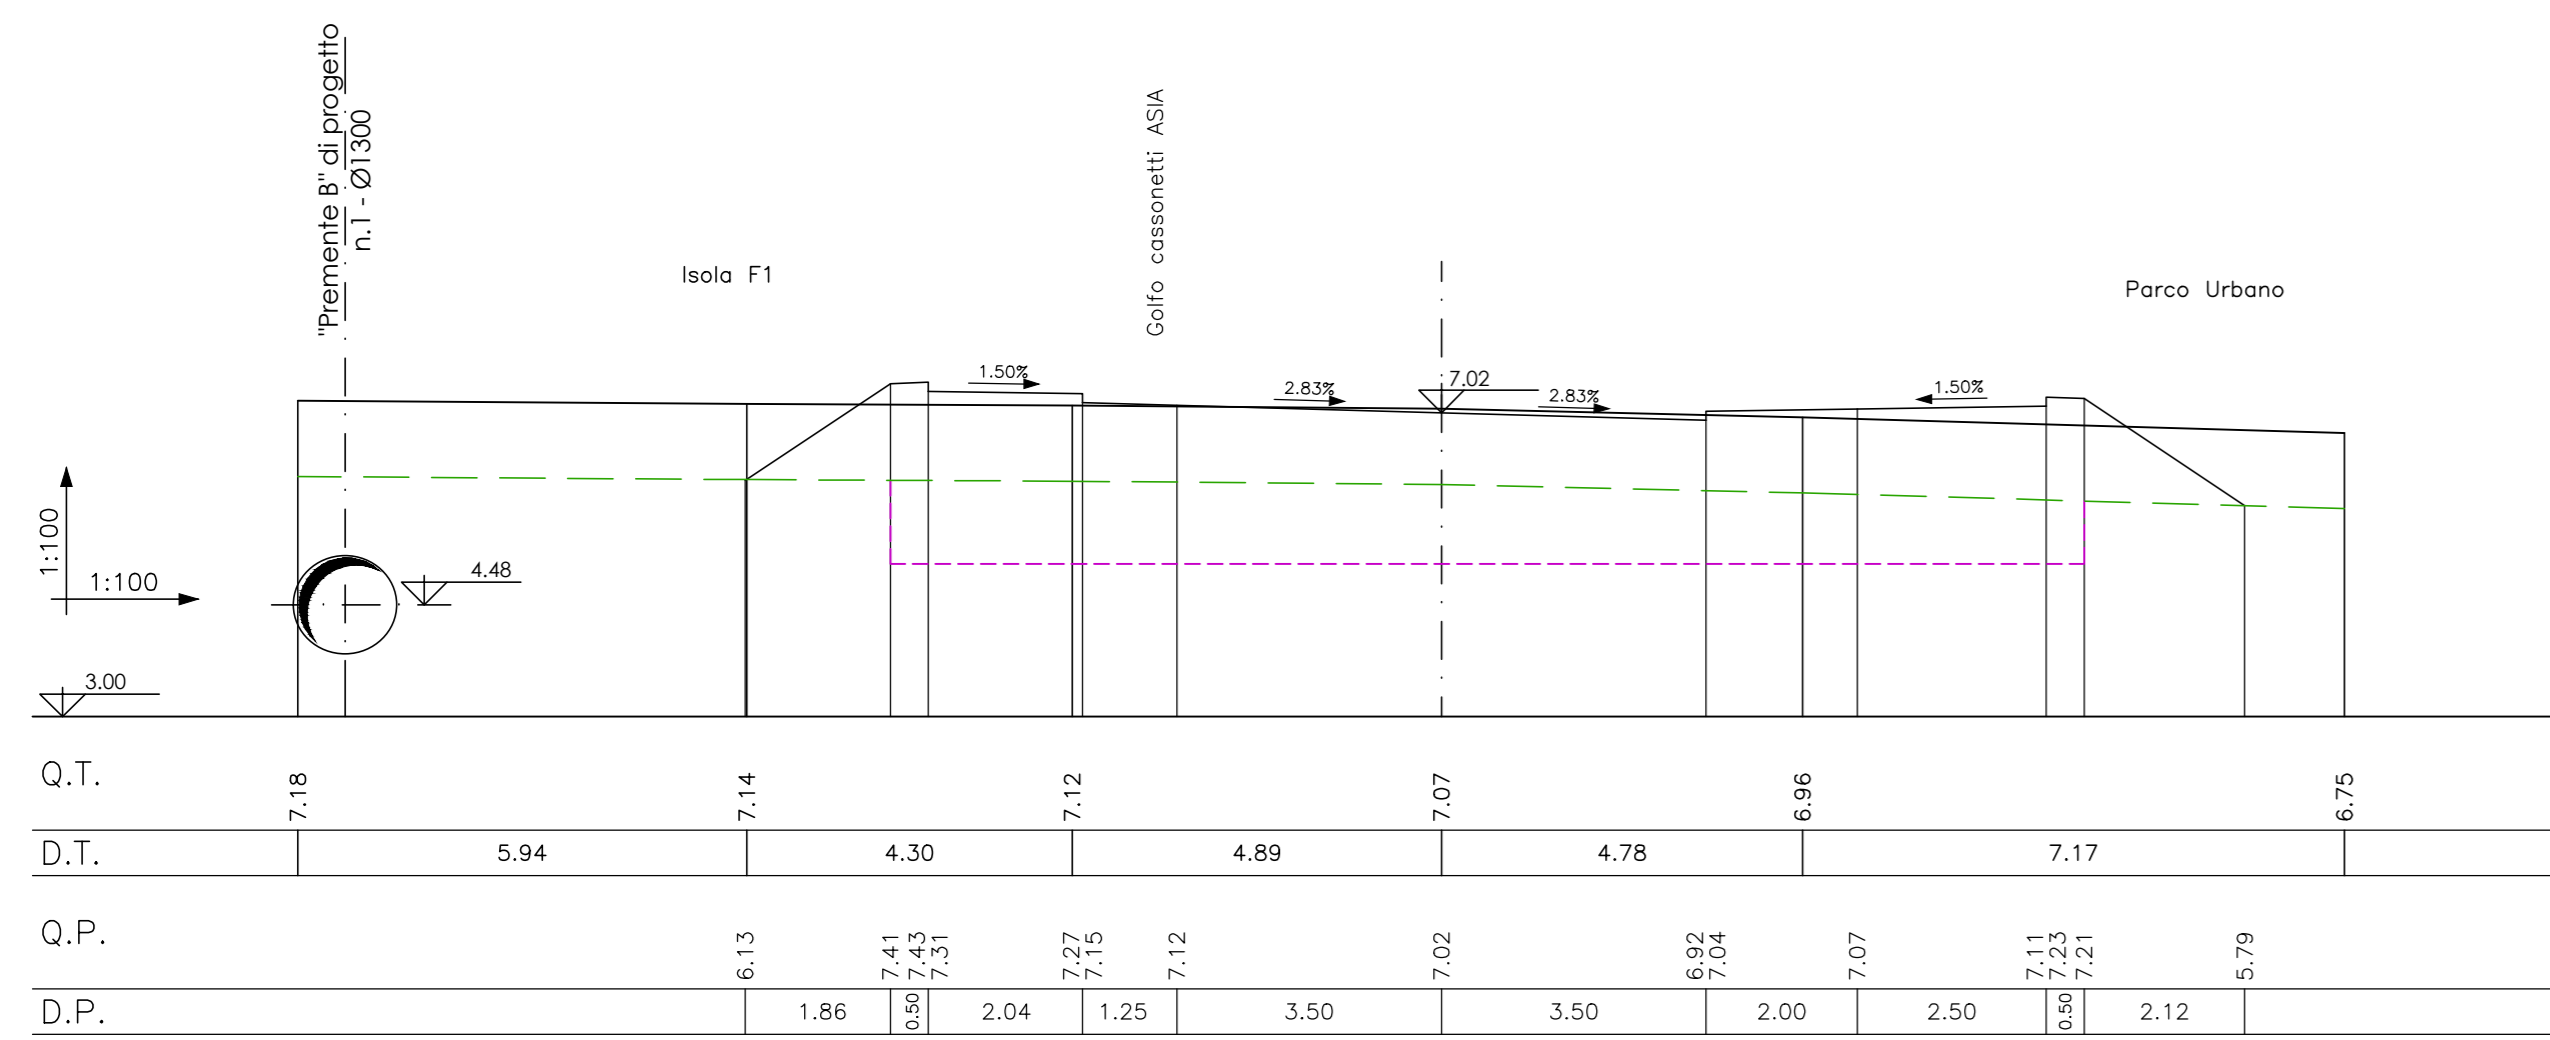


Sezione 18
Dist. parz. 18.57
Dist. prog. 239.44

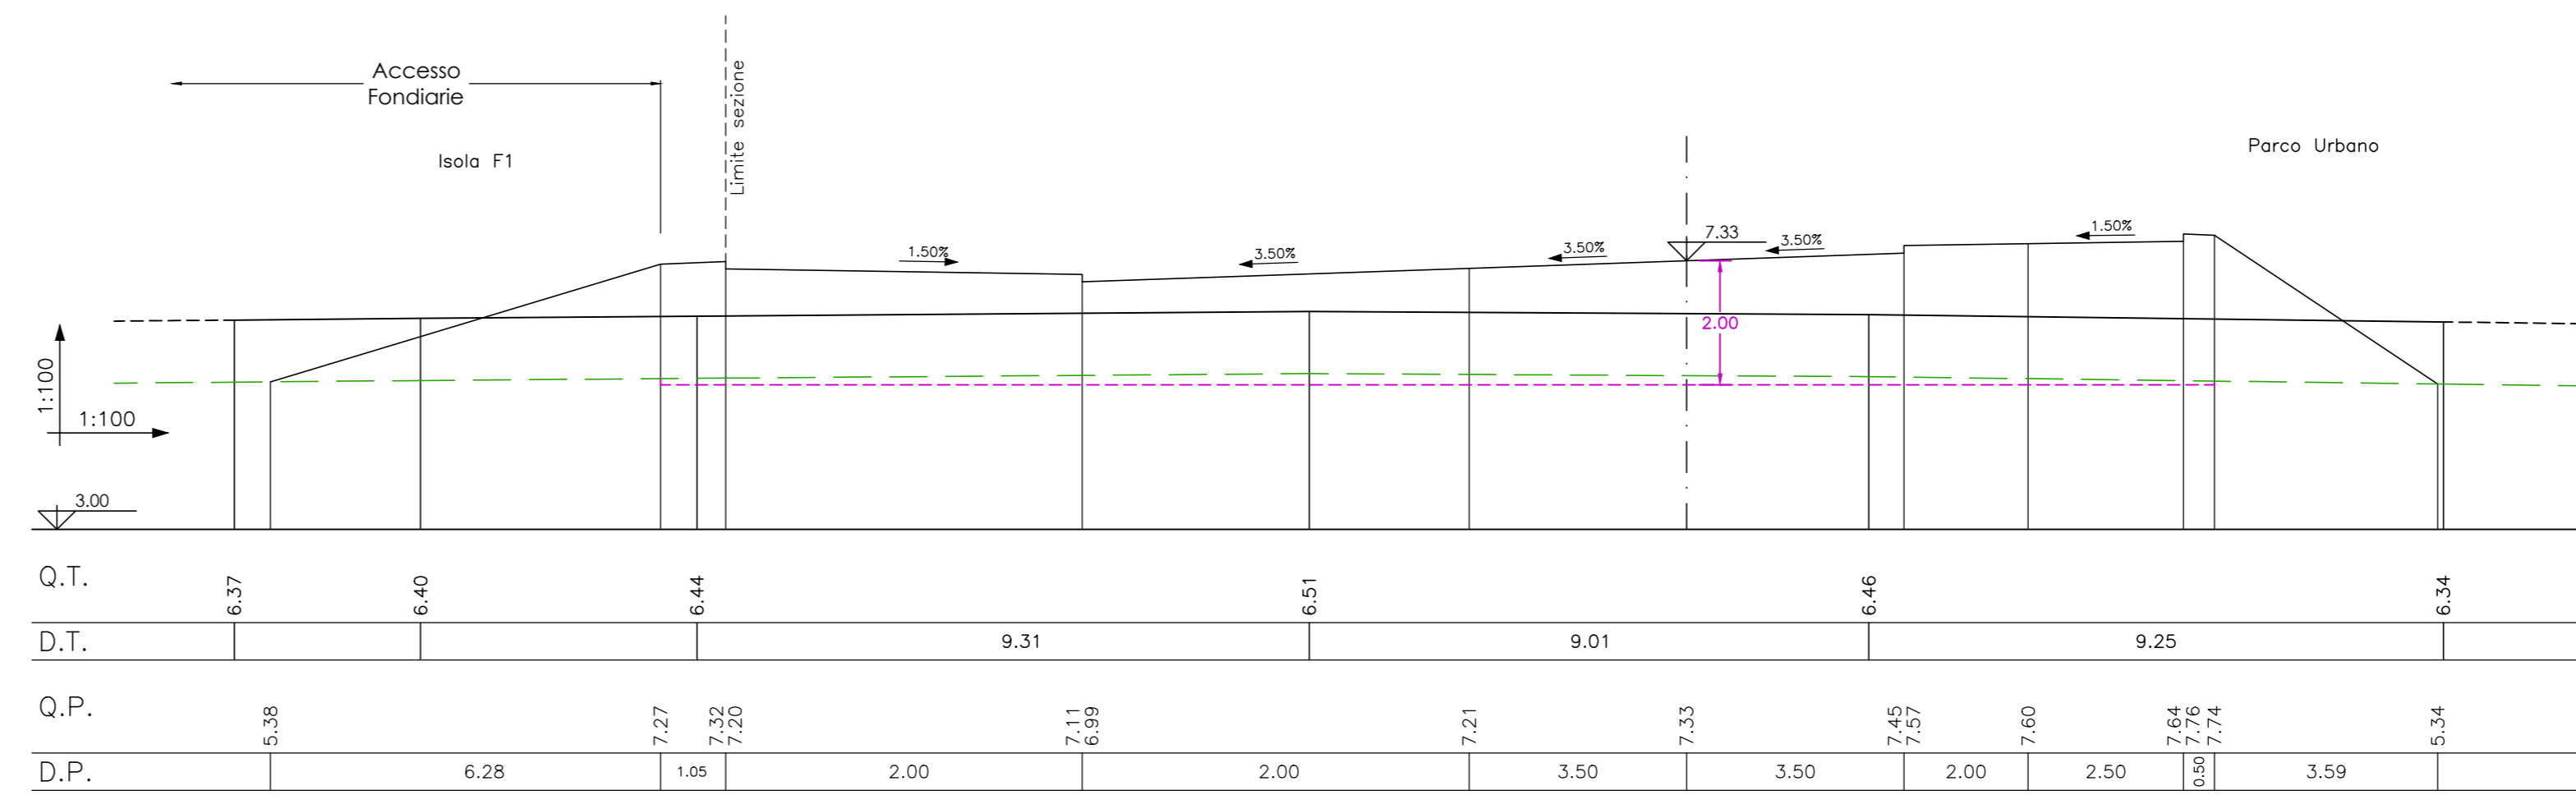

Sezione 16
Dist. parz. 22.73
Dist. prog. 200.75

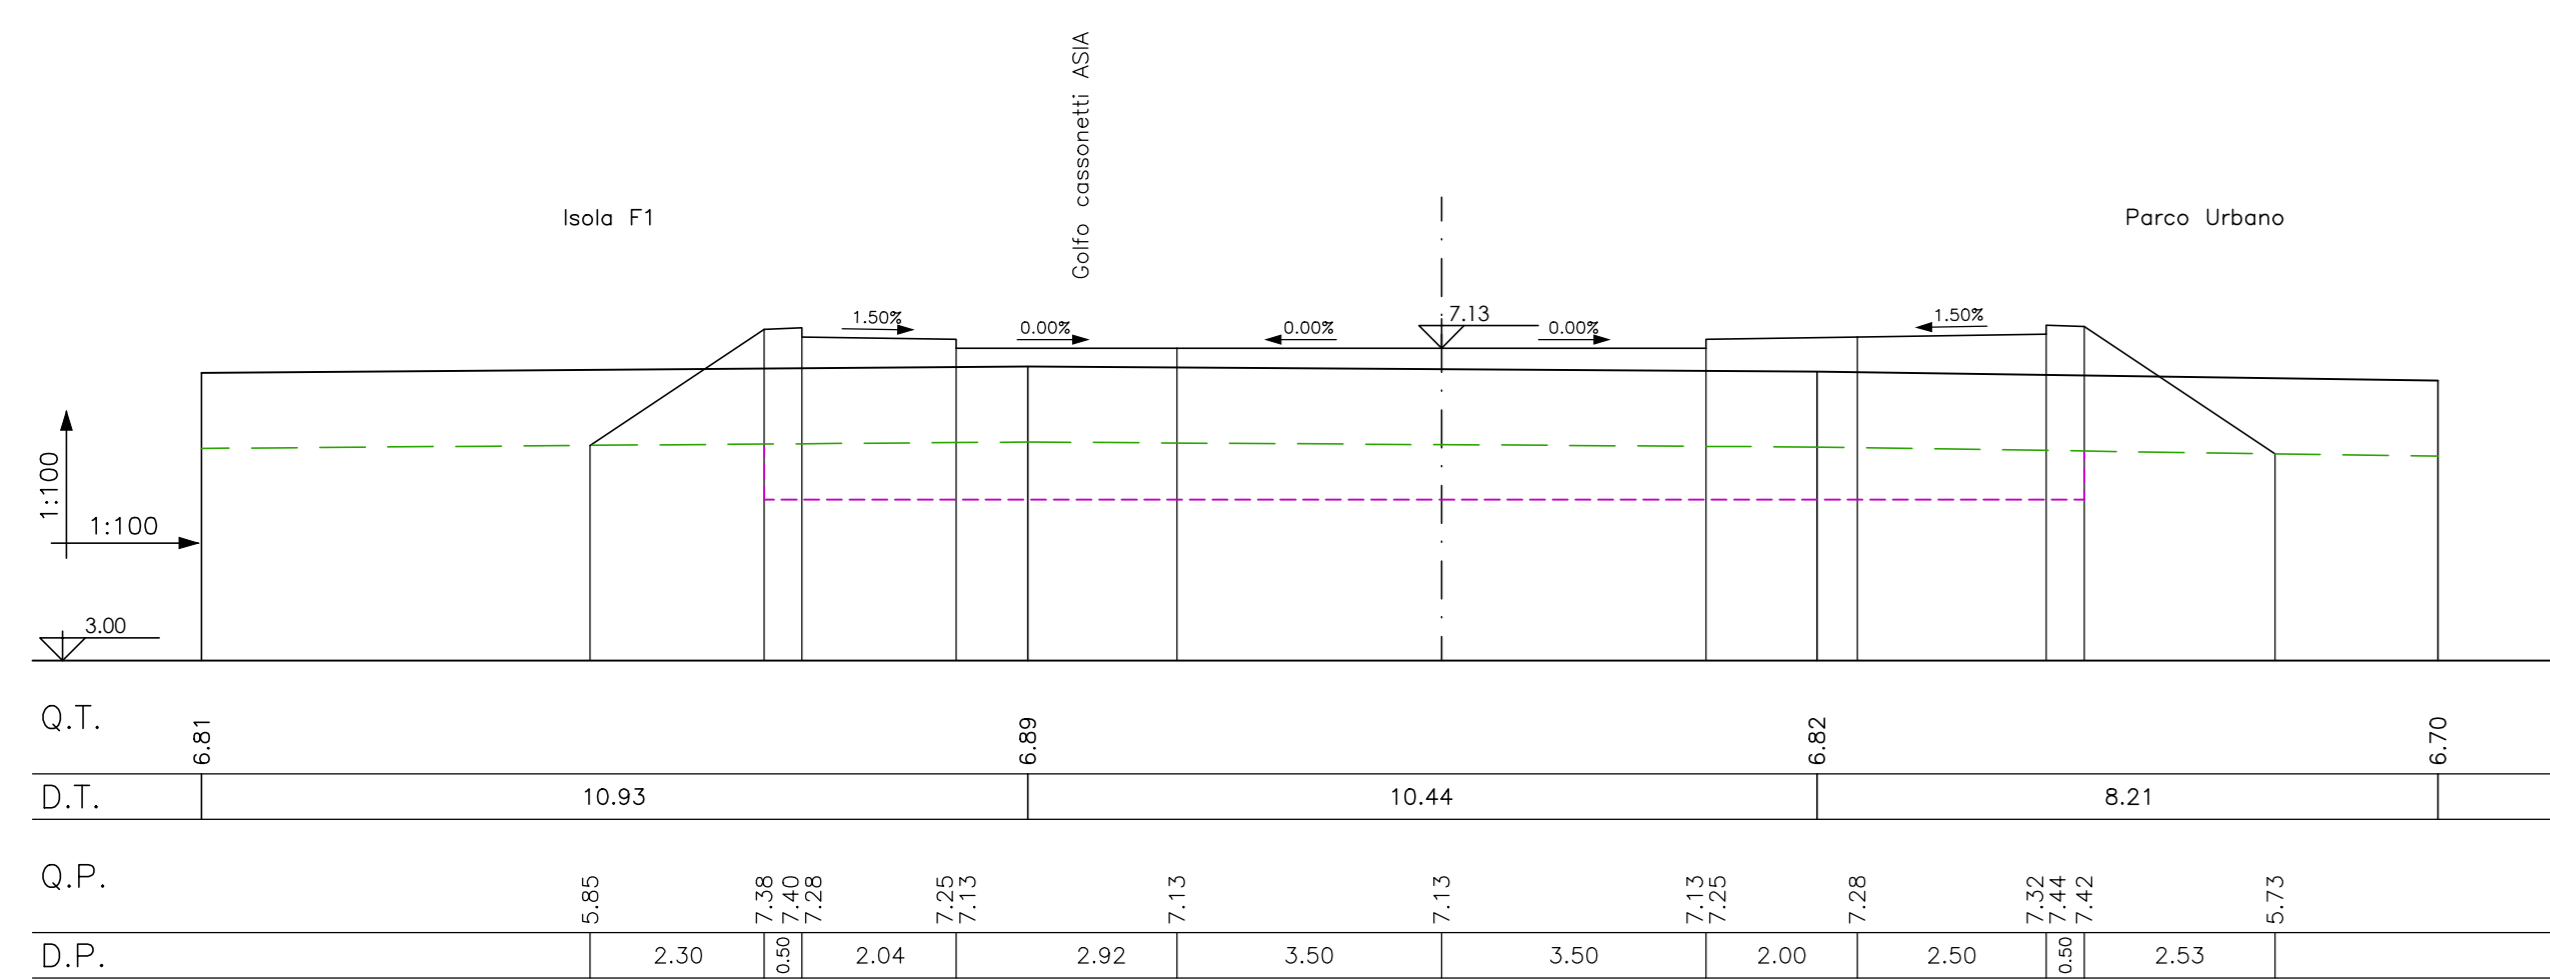

Sezione 19
Dist. parz. 21.51
Dist. prog. 260.95

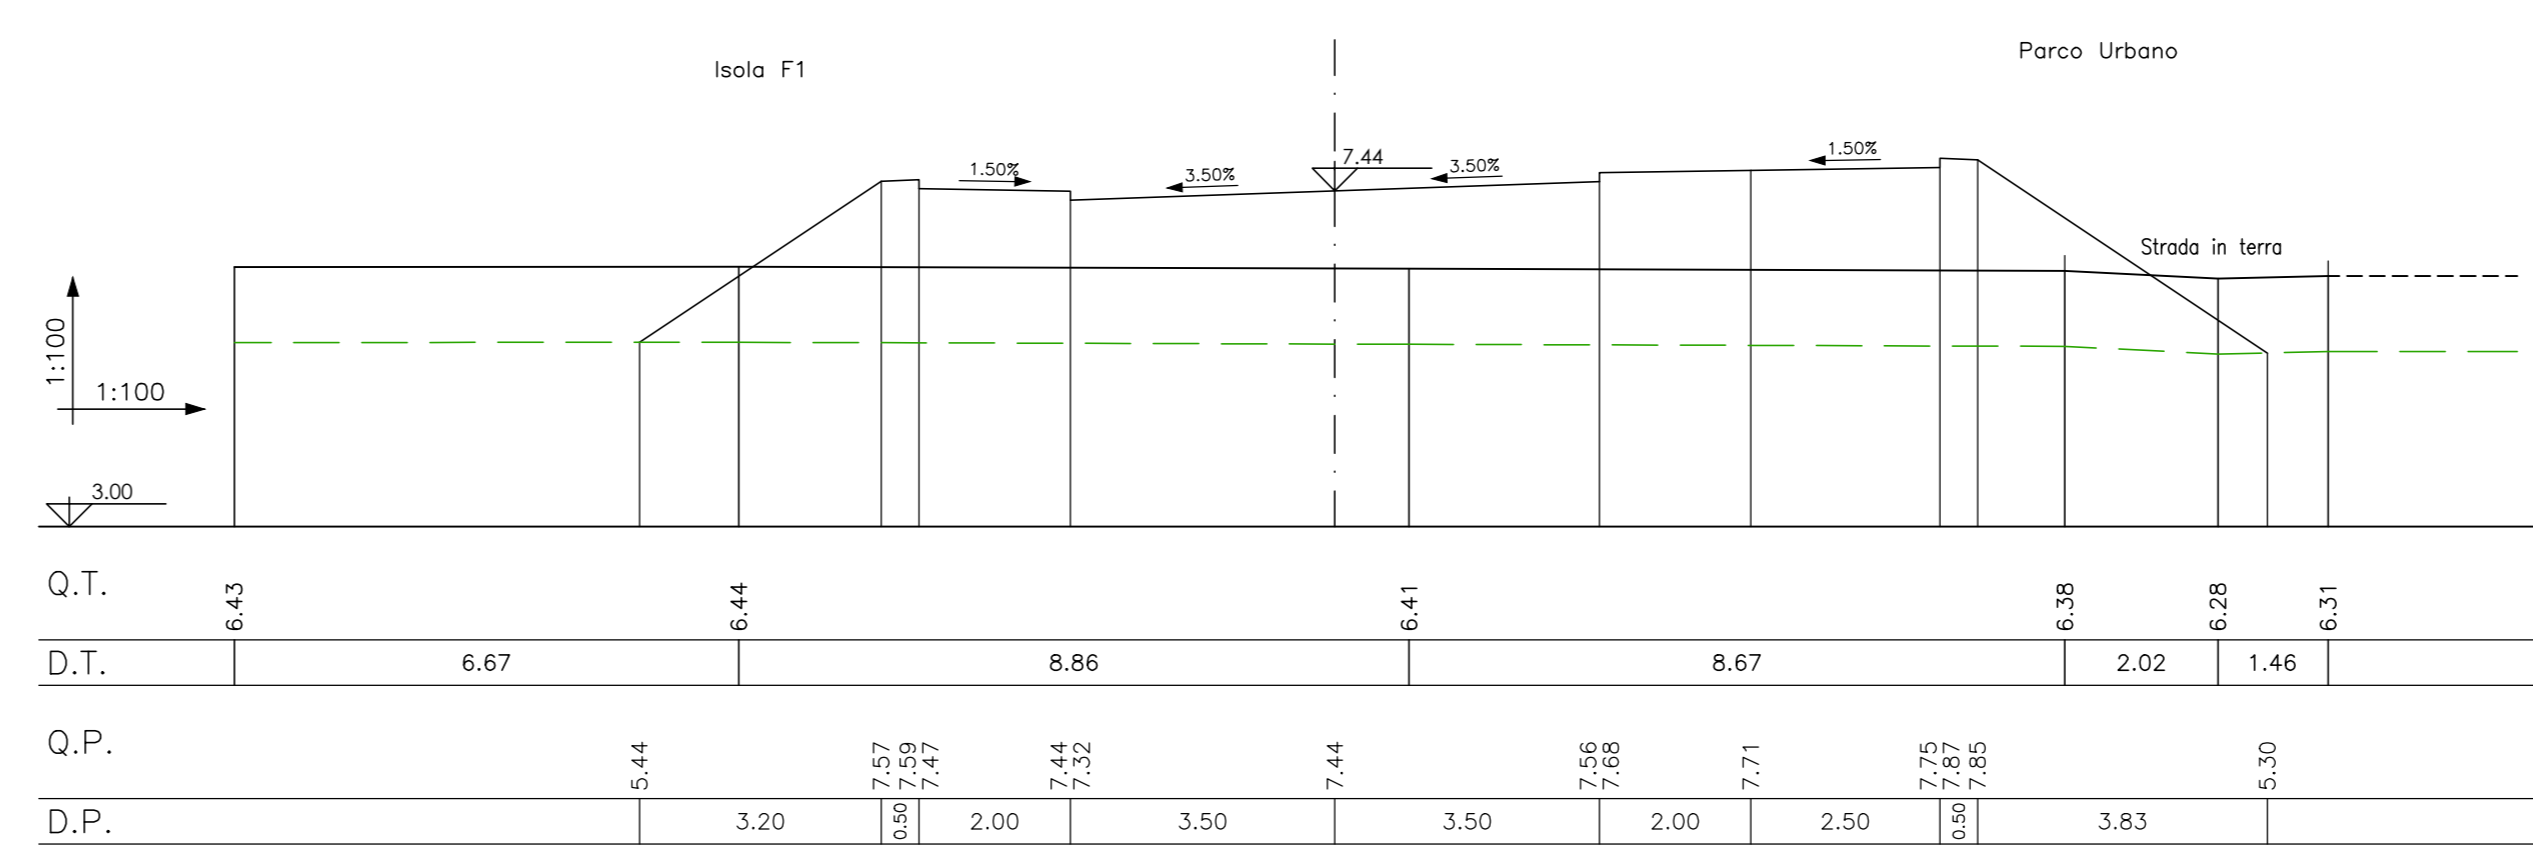

AREA DI RILEVANTE INTERESSE NAZIONALE DI BAGNOLI - COROGLIO (NA)

D.P.C.M. 15.10.2015
Interventi per la bonifica ambientale e rigenerazione urbana dell'area di Bagnoli - Coroglio

**Infrastrutture, reti idriche, trasportistiche ed energetiche dell'area del
Sito di Interesse Nazionale di Bagnoli - Coroglio**

Presidenza del Consiglio dei Ministri
IL COMISSARIO STRAORDINARIO DEL GOVERNO
PER LA BONIFICA AMBIENTALE E RIGENERAZIONE URBANA
DELL'AREA DI RILEVANTE INTERESSE NAZIONALE
BAGNOLI - COROGLIO

STAZIONE APPALTANTE

INVITALIA S.p.A. - Spazio Albatros, in dipendenza art. 33 del D.L. n. 133/2014, convertito con legge n. 164/2014, e del D.P.C.M. 15 ottobre 2015, in fase di esecuzione del contratto del Programma di Interventi Ambientali e di Rigenerazione Urbana per il Sito di Interesse Nazionale di Bagnoli-Coroglio

RESPONSABILE UNICO DEL PROCEDIMENTO: Ing. Daniela BENETTI

PROGETTO DI FATTIBILITA' TECNICA ED ECONOMICA	PROGETTO STRUTTURALE E STRADALE	PROGETTO IDRAULICO	PROGETTO ENERGETICO E TELECOMUNICAZIONI
Ing. Stefano GIULIO Ing. Stefano GIULIO	Ing. Stefano GIULIO Ing. Stefano GIULIO	Ing. Stefano GIULIO Ing. Stefano GIULIO	Ing. Stefano GIULIO Ing. Stefano GIULIO

RAGGRUPPAMENTO TEMPORANEO DI PROFESSIONISTI

VIA INGENIERIA Srl Via Roma, 109 00186 Roma (RM)	PROFESSIONISTI DELLA PROIEZIONE Ing. Stefano GIULIO	COORDINAMENTO SCELTA Ing. Stefano GIULIO
QUANTICA INGENIERIA Srl Via Roma, 109 00186 Roma (RM)	PROFESSIONISTI DELLE STRUTTURE Ing. Stefano GIULIO	RELAZIONE GEOLOGICA Ing. Stefano GIULIO
W.E.E. srl Via Roma, 109 00186 Roma (RM)	PROFESSIONISTI DELLE OPERE STRUTTURALI SPECIALI Ing. Stefano GIULIO	RELAZIONE GEOLOGICA Ing. Stefano GIULIO
ALPHATECH Via Roma, 109 00186 Roma (RM)	PROFESSIONISTI DELLE OPERE IDRAULICHE E A RETE Ing. Stefano GIULIO	COMPUTER E STIME Ing. Stefano GIULIO

PROGETTO DEFINITIVO

REDAZIONE	DATA	NOME	FIRMA
01/05/2023	LM		
VERIFICAZIONE	DATA	GR	
01/05/2023	GR		
APPROVATO	DATA	GIU. 2023	
	SCALA	1:100	
REVISIONE	DATA	AGGIORNAMENTI	CODICE ELABORATO
0	GIU. 2023	Emissione	IT-SZ.06.06.07.03