Sezione 26
Dist. parz. 13.81
Dist. prog. 408.86

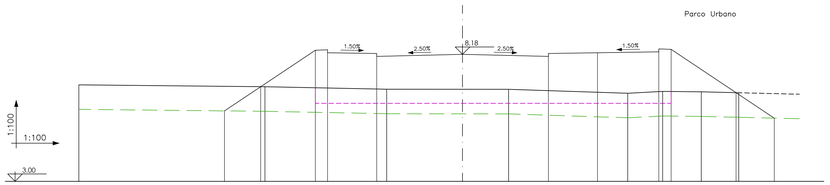

Q.T.	6.93		6.86		6.76		6.75		6.59	6.67	6.65	6.61		
D.T.	7.41		4.96		4.97		4.85		1.42	1.58	1.53			
Q.P.		5.87	6.86	8.34 / 8.36	8.21 / 8.24	8.21 / 8.09	8.18	8.09 / 8.21	8.24	8.28 / 8.38		6.61	5.58	
D.P.		1.48	2.23	0.50	2.00	3.50	3.50	2.00	2.50	0.50	2.65	1.56		

Sezione 27
Dist. parz. 9.80
Dist. prog. 418.66

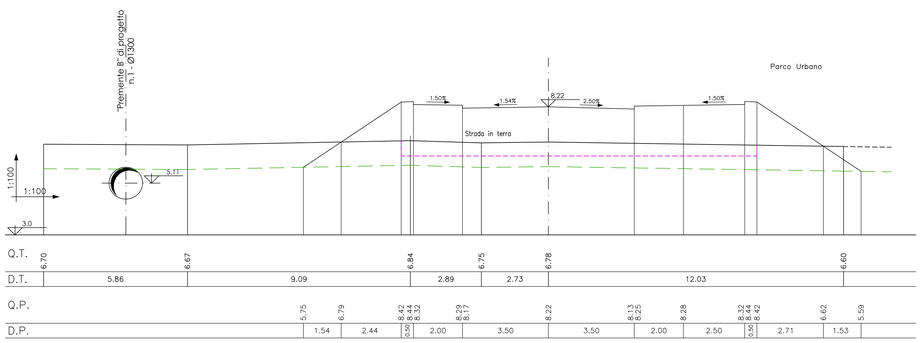

Q.T.	6.70		6.87		6.84		6.75		6.78			6.60		
D.T.	5.86		9.09		2.89		2.73		12.03					
Q.P.		5.75	6.79	8.42 / 8.32	8.29 / 8.17		8.22		8.13 / 8.25	8.28	8.32 / 8.42	6.62	5.59	
D.P.		1.54	2.44	0.50	2.00	3.50	3.50	2.00	2.50	0.50	2.71	1.53		

Sezione 28
Dist. parz. 3.27
Dist. prog. 421.93

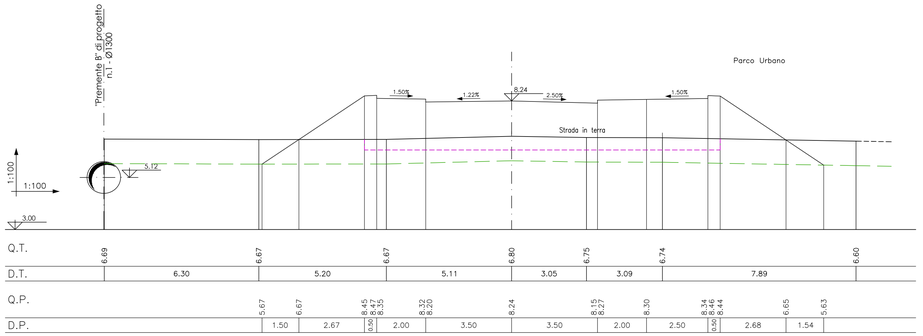

Q.T.	6.69		6.67		6.87		6.80		6.75		6.74		6.60	
D.T.	6.30		5.20		5.11		3.05		3.09		7.89			
Q.P.		5.67	6.67	8.45 / 8.47	8.32 / 8.20		8.24		8.15 / 8.27	8.30	8.34 / 8.46	6.65	5.63	
D.P.		1.50	2.67	0.50	2.00	3.50	3.50	2.00	2.50	0.50	2.68	1.54		

Sezione 29
Dist. parz. 16.40
Dist. prog. 438.33

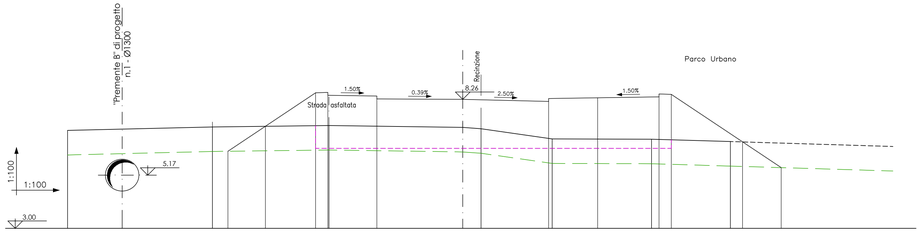

Q.T.	6.99		7.13		7.19		7.11	7.06	6.65		6.63		6.54	
D.T.	5.90		4.75		5.45		0.74	2.90	4.05		3.21			
Q.P.		5.14	7.16	8.52 / 8.54	8.39 / 8.27		8.26		8.17 / 8.29	8.32	8.36 / 8.48	6.52	5.48	
D.P.		1.53	2.04	0.50	2.00	3.50	3.50	2.00	2.50	0.50	2.91	1.57		

Sezione 30
Dist. parz. 4.84
Dist. prog. 443.17

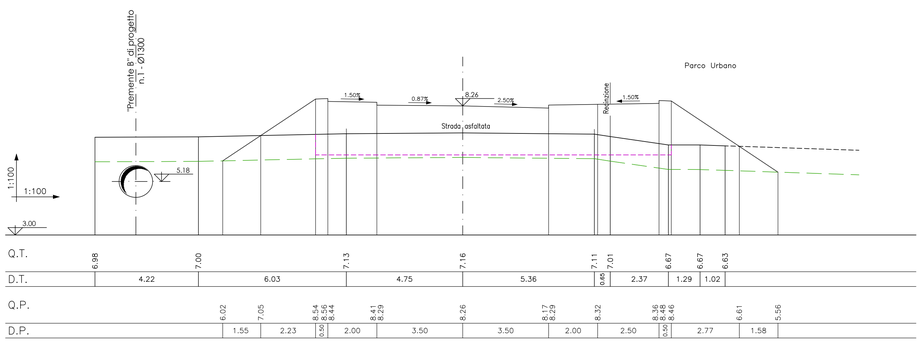

Q.T.	6.98		7.00		7.13		7.16		7.11	7.01	6.87	6.67	6.83	
D.T.	4.22		6.03		4.75		5.36		0.66	2.37	1.29	1.02		
Q.P.		6.62	7.05	8.54 / 8.56	8.41 / 8.29		8.26		8.17 / 8.29	8.32	8.36 / 8.48	6.61	5.56	
D.P.		1.55	2.23	0.50	2.00	3.50	3.50	2.00	2.50	0.50	2.77	1.58		

Sezione 31
Dist. parz. 4.33
Dist. prog. 447.50

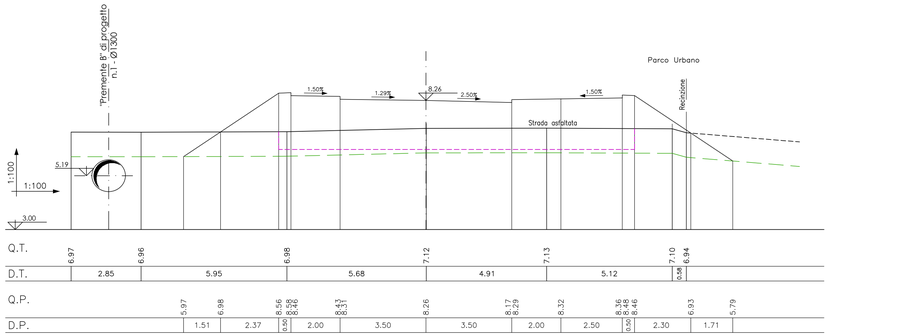

Q.T.	6.97		6.96		6.98		7.12		7.13		7.10	6.94		
D.T.	2.85		5.95		5.68		4.91		5.12		0.58			
Q.P.		5.97	6.98	8.56 / 8.58	8.43 / 8.31		8.26		8.27 / 8.29	8.32	8.38 / 8.48	6.93	5.79	
D.P.		1.51	2.37	0.50	2.00	3.50	3.50	2.00	2.50	0.50	2.30	1.71		

AREA DI RILEVANTE INTERESSE NAZIONALE
DI BAGNOLI - COROGLIO (NA)

D.P.C.M. 15.10.2015
Interventi per la bonifica ambientale e rigenerazione urbana dell'area di Bagnoli - Coroglio

Infrastrutture, reti idriche, trasportistiche ed energetiche dell'area del Sito di Interesse Nazionale di Bagnoli - Coroglio

Presidenza del Consiglio dei Ministri
IL COMMISSARIO STRAORDINARIO DEL GOVERNO PER LA BONIFICA AMBIENTALE E RIGENERAZIONE URBANA DELL'AREA DI RILEVANTE INTERESSE NAZIONALE BAGNOLI - COROGLIO

STAZIONE APPALTANTE

INVITALIA
Agenzia nazionale per l'attrazione degli investimenti e lo sviluppo d'impresa SpA

Funzione Servizi di Ingegneria

Direzione Area Tecnica
Opere civili
Arch. Giulia LEONI

INVITALIA S.p.a. Soggetto Attuatore, in ottemperanza all'art. 33 del D.L. n. 133/2014, convertito con legge n. 164/2014, e del D.P.C.M. 15 ottobre 2015, ai fini della predisposizione ed esecuzione del Programma di Risanamento Ambientale e la Rigenerazione Urbana per il Sito di Rilevante Interesse Nazionale di Bagnoli-Coroglio

RESPONSABILE UNICO DEL PROCEDIMENTO Ing. Daniele BENEDTTI

PROGETTO DI FATTIBILITA' TECNICA ED ECONOMICA

PROGETTAZIONE GEOTECNICA, STRUTTURALE e STRADALE
Ing. Letterio SONNESSA

PROGETTAZIONE IDRAULICA
Ing. Claudio DONNALOIA

PROGETTAZIONE ENERGETICA e TELECOMUNICAZIONI
Ing. Claudio DONNALOIA

RELAZIONE GEOLOGICA
Dott. Geol. Vincenzo GUIDO

PROGETTAZIONE DELLA SICUREZZA
Ing. **Michele PIZZA**

COMPUTI E STIME
Geom. Gennaro DI MARTINO

GRUPPO DI LAVORO INTERNO
Collaboratori:
Geom. Gennaro DI MARTINO
Geom. Alessandro FABBRI
Ing. Davide GRESIA
Ing. Mario MASTRO
Ing. Alessia MASTRO
Ing. Angelo TERRACCIANO
Ing. Massimiliano ZAGNI

Supporto operativo:
Ing. Irene CANALE
Arch. Francesco PAGANO
Ing. Carmine FIORE
Ing. Federica Jasmeen GIURA
Ing. Leonardo GIUNCO

SUPPORTO TECNICO-SCIENTIFICO
Prof. Ing. Alessandro PAOLETTI
Ing. Domenico CERULLO
Ing. Cristina PASSONI

RAGGRUPPAMENTO TEMPORANEO DI PROFESSIONISTI

MANDATARIA
VIA INGEGNERIA Srl
Via Cicerone, 44
00193 Roma (RM)

MANDANTI
QUANTICA INGEGNERIA Srl
Piazza Bovio, 22
80133 Napoli (NA)

WEE WATER ENVIRONMENT ENERGY Srl
Via Cicerone, 44
00193 Napoli (NA)

AMBIENTE SPA
Via Fossona, 21
54033 Carrara (MS)

HYGEMAR SOCIETA' COOPERATIVA
Corso Umberto I, 154
80138 Napoli (NA)

ALPHATEC
Via S. Maria delle Libera, 13
80127 Napoli (NA)

ING. GIUSEPPE RUBINO
Via Riviera di Chiaia, 53
80122 Napoli (NA)

COORDINAMENTO DELLA PROGETTAZIONE
Ing. Matteo DI GREGARIO

PROGETTAZIONE OPERE STRUTTURALI
Ing. Giovanni PIAZZA

PROGETTAZIONE OPERE STRUTTURALI SPECIALI
Ing. Francesco MACCHIAROLI

PROGETTAZIONE OPERE IMPIANTISTICHE ELETTRICHE
Ing. Paolo VIPARELLI

PROGETTAZIONE OPERE DI VIABILITA' ORDINARIA
Ing. Giuseppe RUBINO

PROGETTAZIONE ARENA SANT'ANTONIO-HUB DI COROGLIO
Ing. Giuseppe VACCA

PROGETTAZIONE OPERE IDRAULICHE e RETE
Ing. Giulio VIPARELLI

PROGETTAZIONE OPERE a MARE E IMPIANTO TAF 3
Ing. Roberto CHIEFFI

COORDINAMENTO SICUREZZA IN FASE DI PROGETTAZIONE
ai sensi D.Lgs. 81/08
Ing. Massimo FONTANA

RELAZIONE GEOLOGICA
Geol. Maurizio LANZINI

RELAZIONE ARCHEOLOGICA
Arch. Luca DI BIANCO

RELAZIONE ACUSTICA
Ing. Tiziana BARLUCCI

GIOVANE PROFESSIONISTA
Ing. Veronica NASUTI
Ing. Andrea ESPOSITO
Ing. Giuseppe CAPUTO
Ing. Serena CHIERO

DISEGNATORI
Geom. Salvatore DONATELLO
Geom. Dario COSIMELLI
P.I. Ugo NAPPI
Ing. Daniele CERULLO

COMPUTI E STIME
Per. Ind. Giuseppe CORATELLA
Geom. Luigi MARTINELLI

PROGETTO DEFINITIVO

Elaborato
INFRASTRUTTURE TRASPORTI
VIABILITA'
Sezioni trasversali
Strada di collegamento a Cabina Elettrica
da sez. 26 a sez. 31

	DATA	NOME	FIRMA
REDATTO	GIU. 2023	LM	
VERIFICATO	GIU. 2023	GR	
APPROVATO			

REVISIONE	DATA	AGGIORNAMENTI
0	GIU. 2023	Emissione

DATA GIU. 2023
SCALA 1 : 100
CODICE FILE
CODICE ELABORATO
IT-SZ.06.06.07.05