




Sezione 38
Dist. parz. 5.79
Dist. prog. 520.71

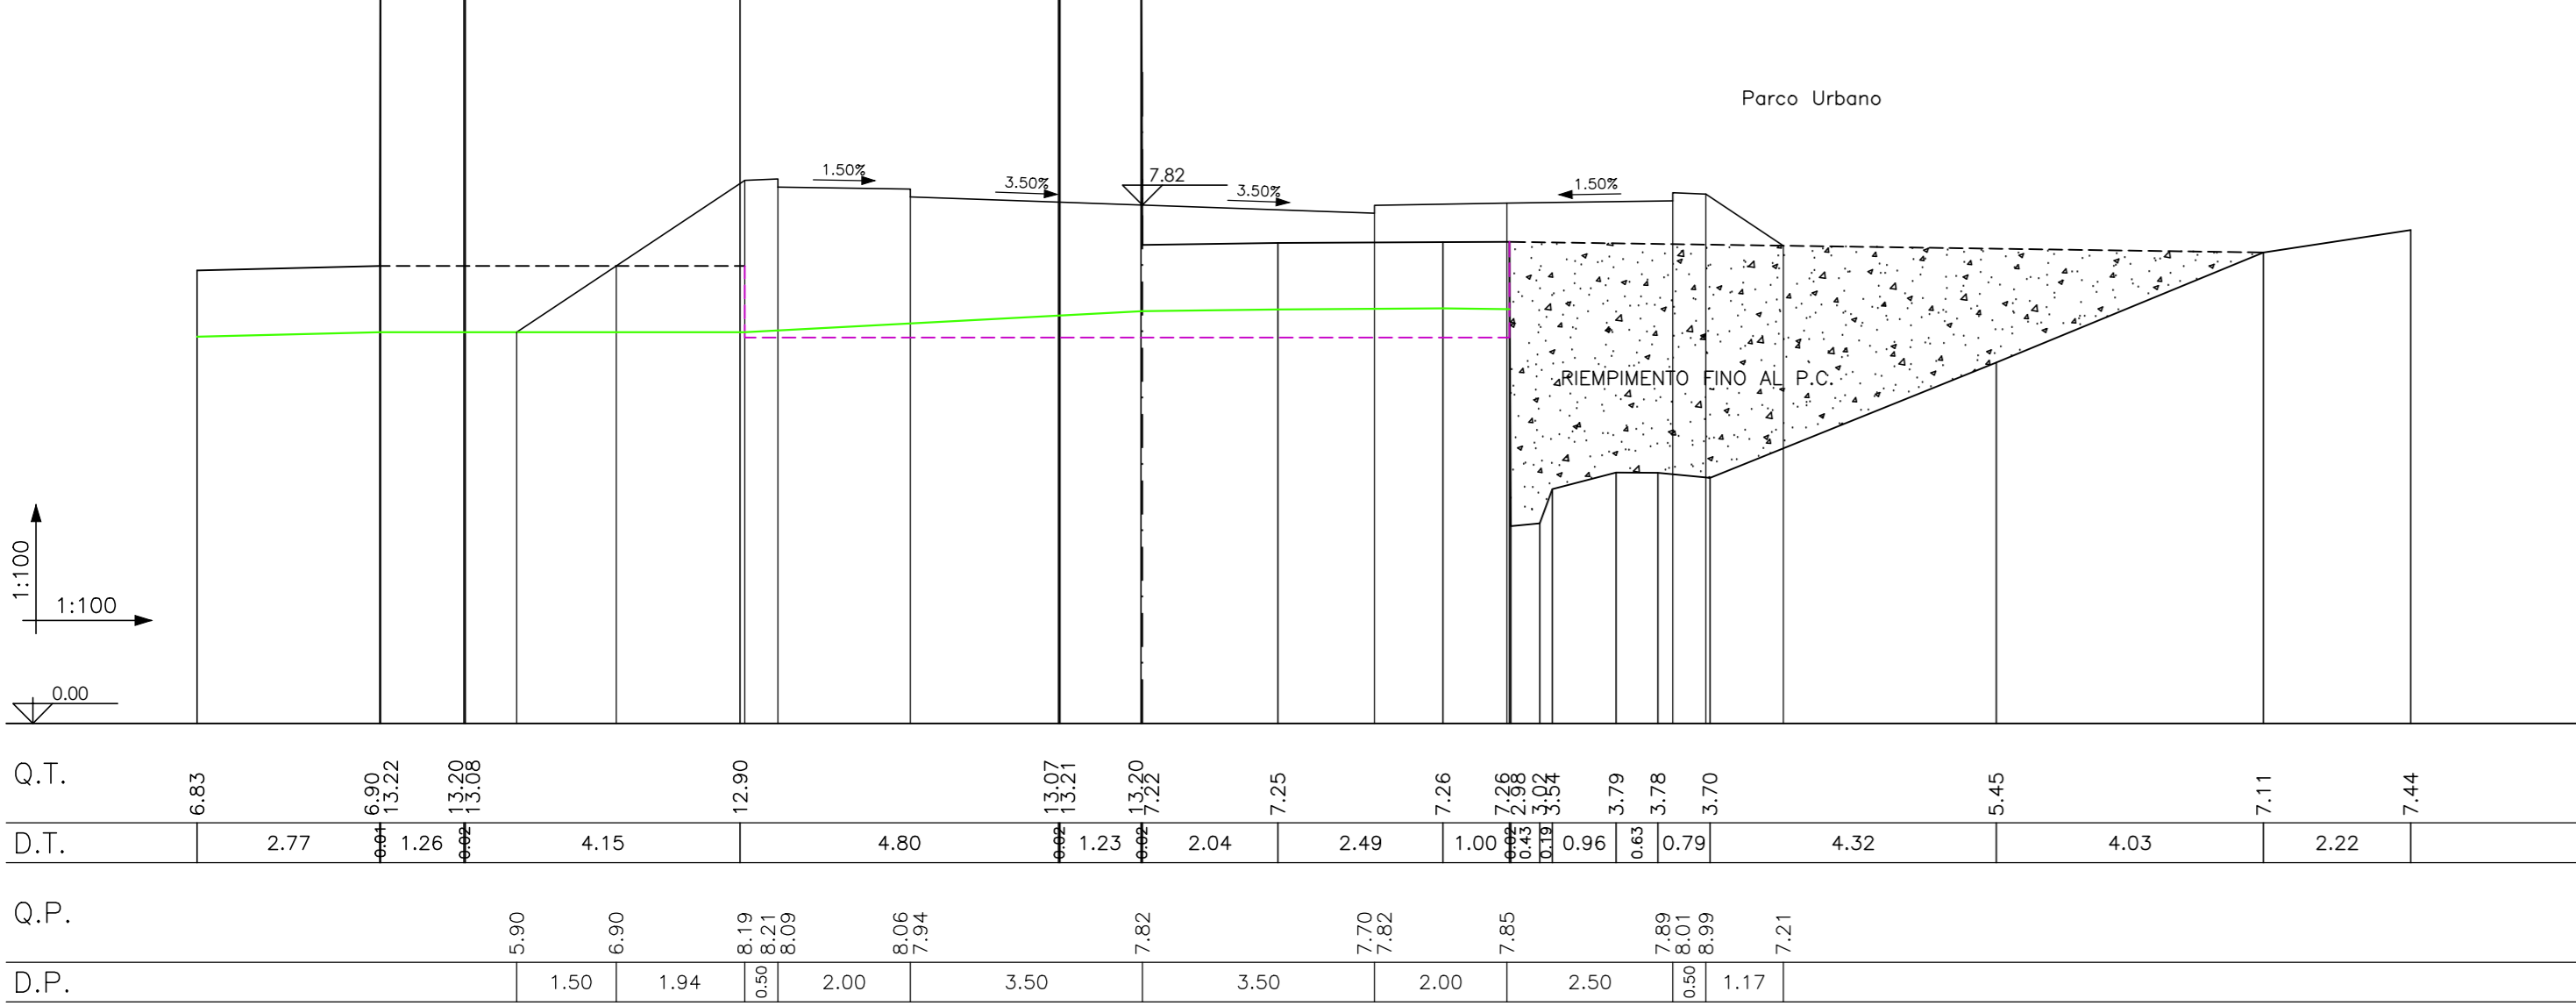


Sezione 41
Dist. parz. 12.47
Dist. prog. 558.66

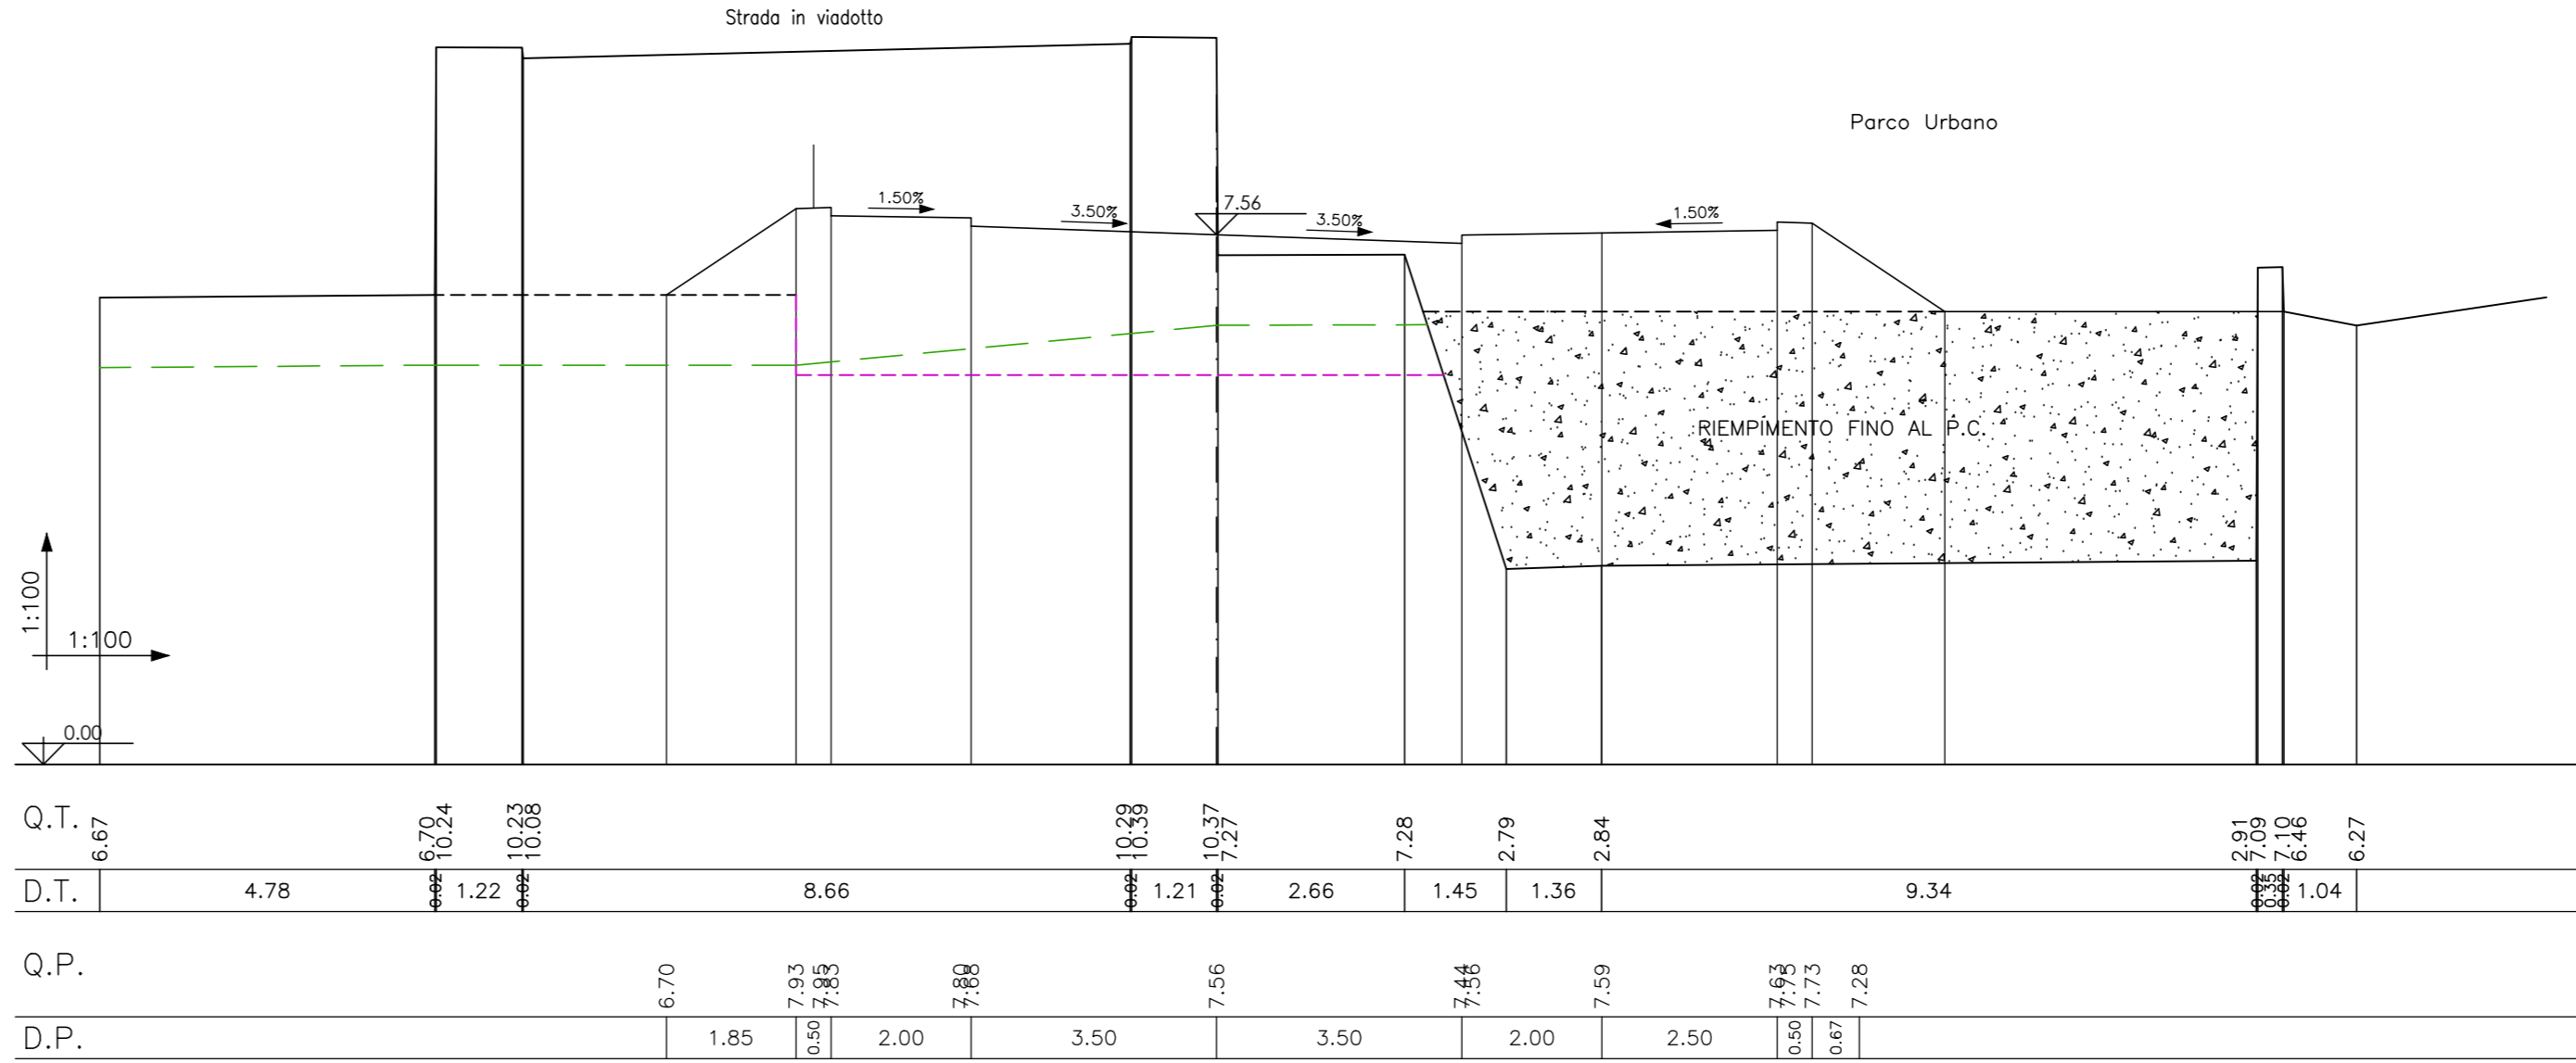


Sezione 39
Dist. parz. 11.53
Dist. prog. 532.24

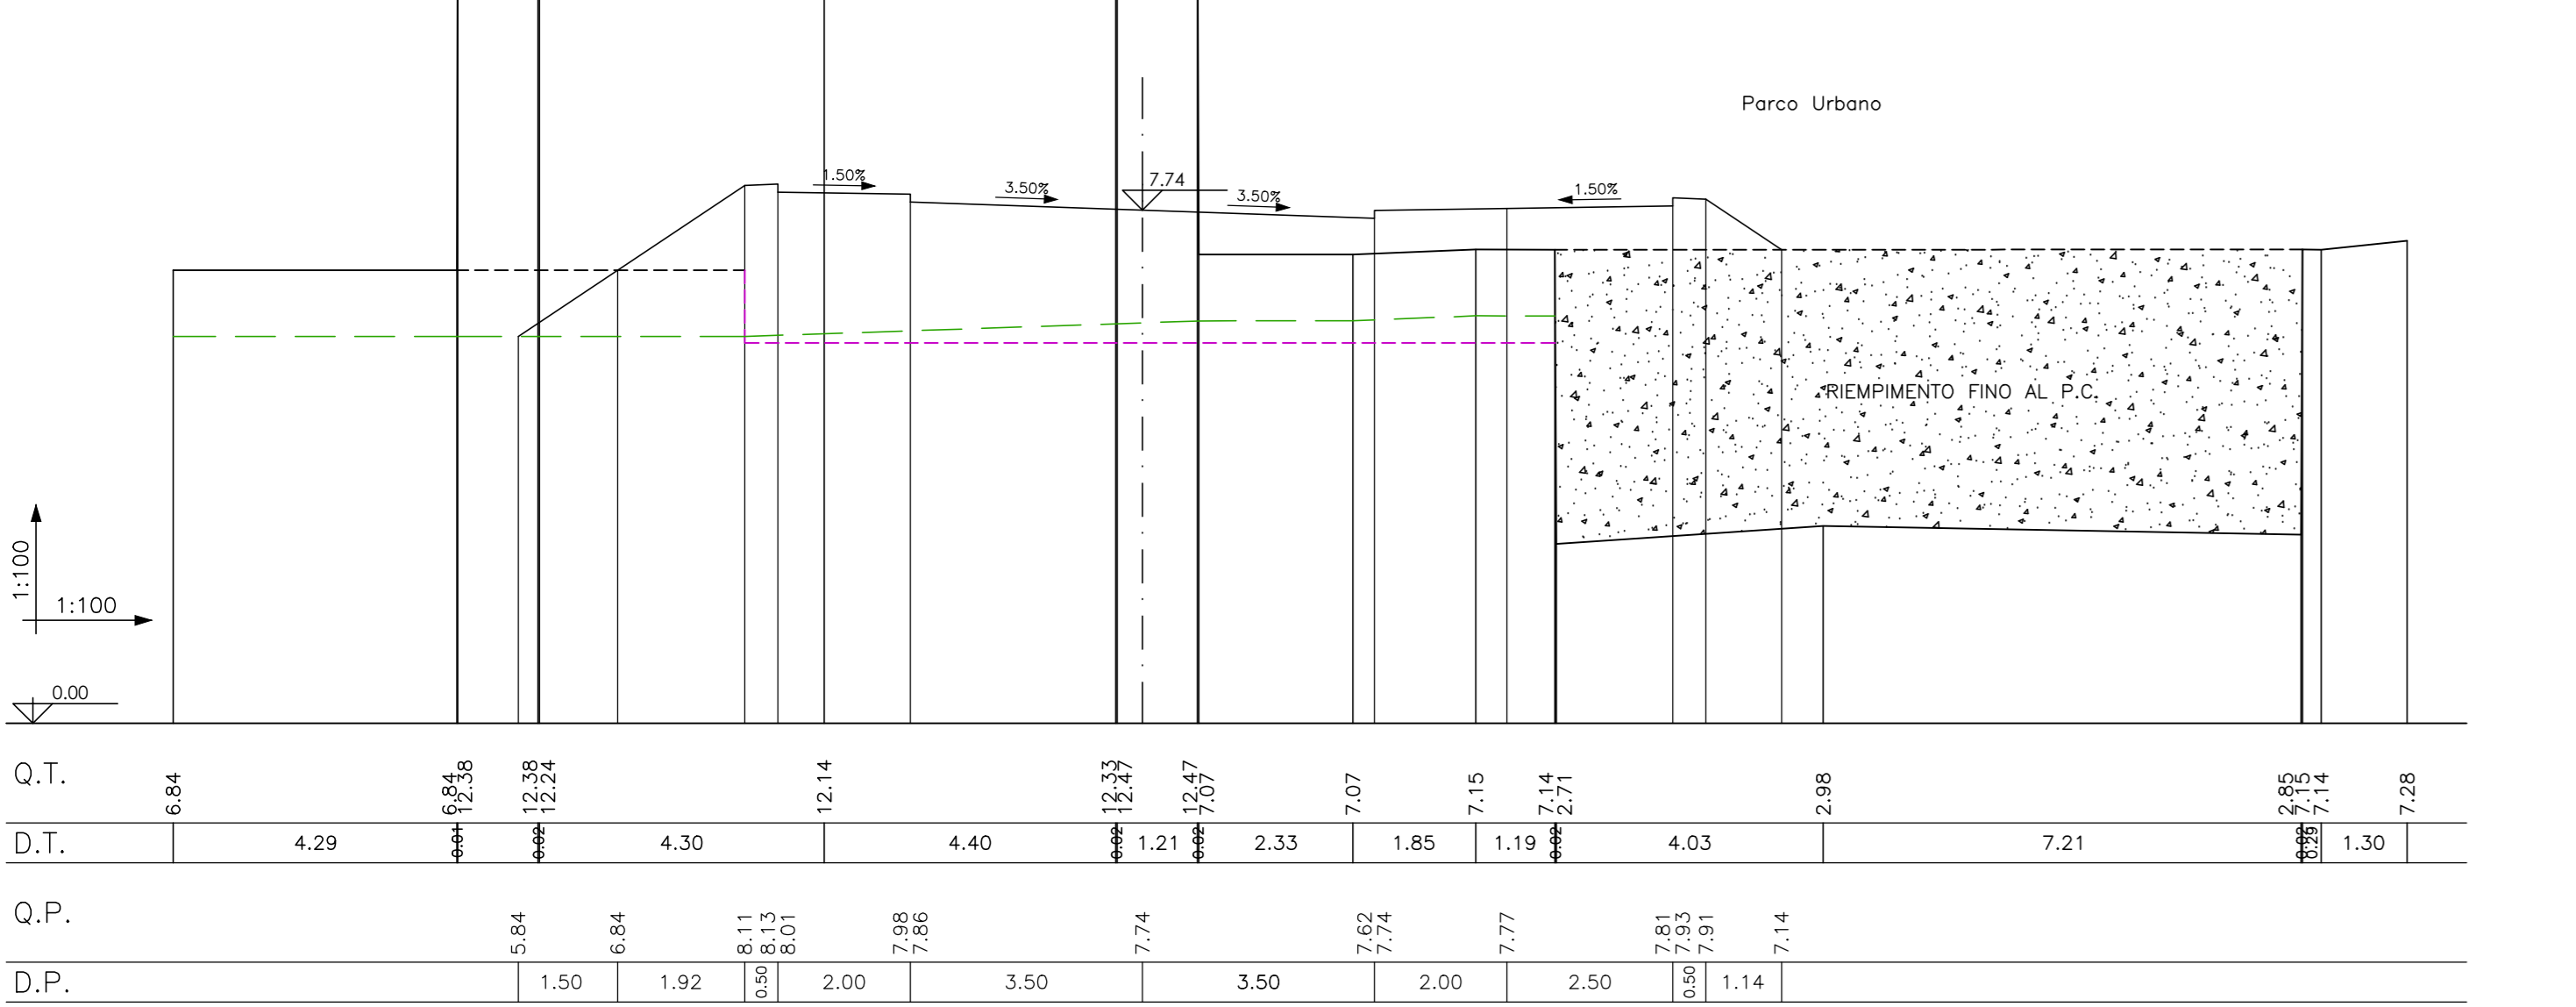


Sezione 42
Dist. parz. 4.70
Dist. prog. 563.37

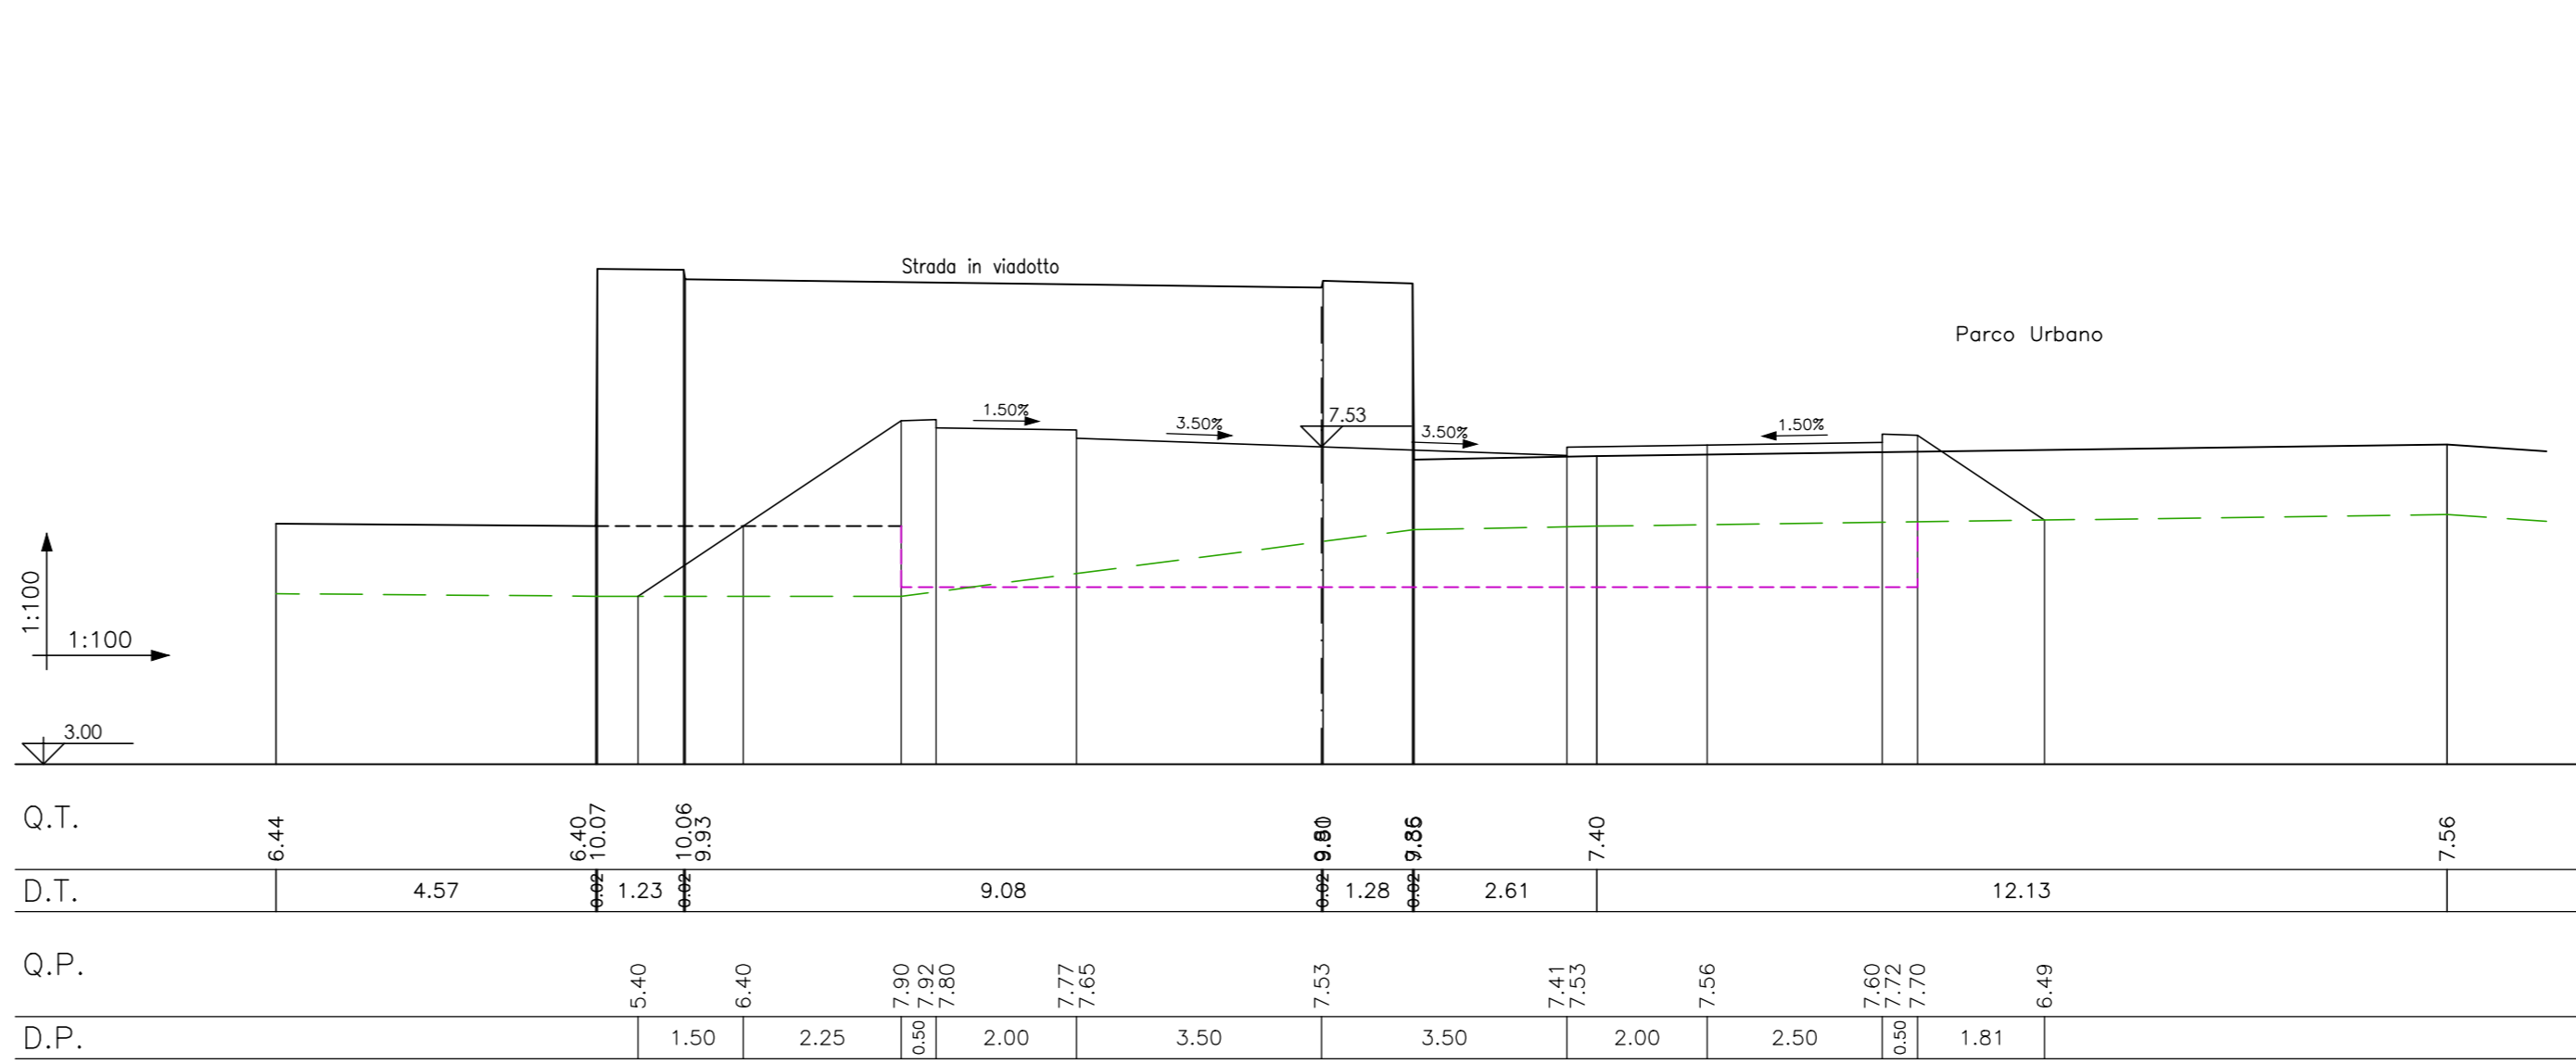

Sezione 40
Dist. parz. 13.96
Dist. prog. 546.20

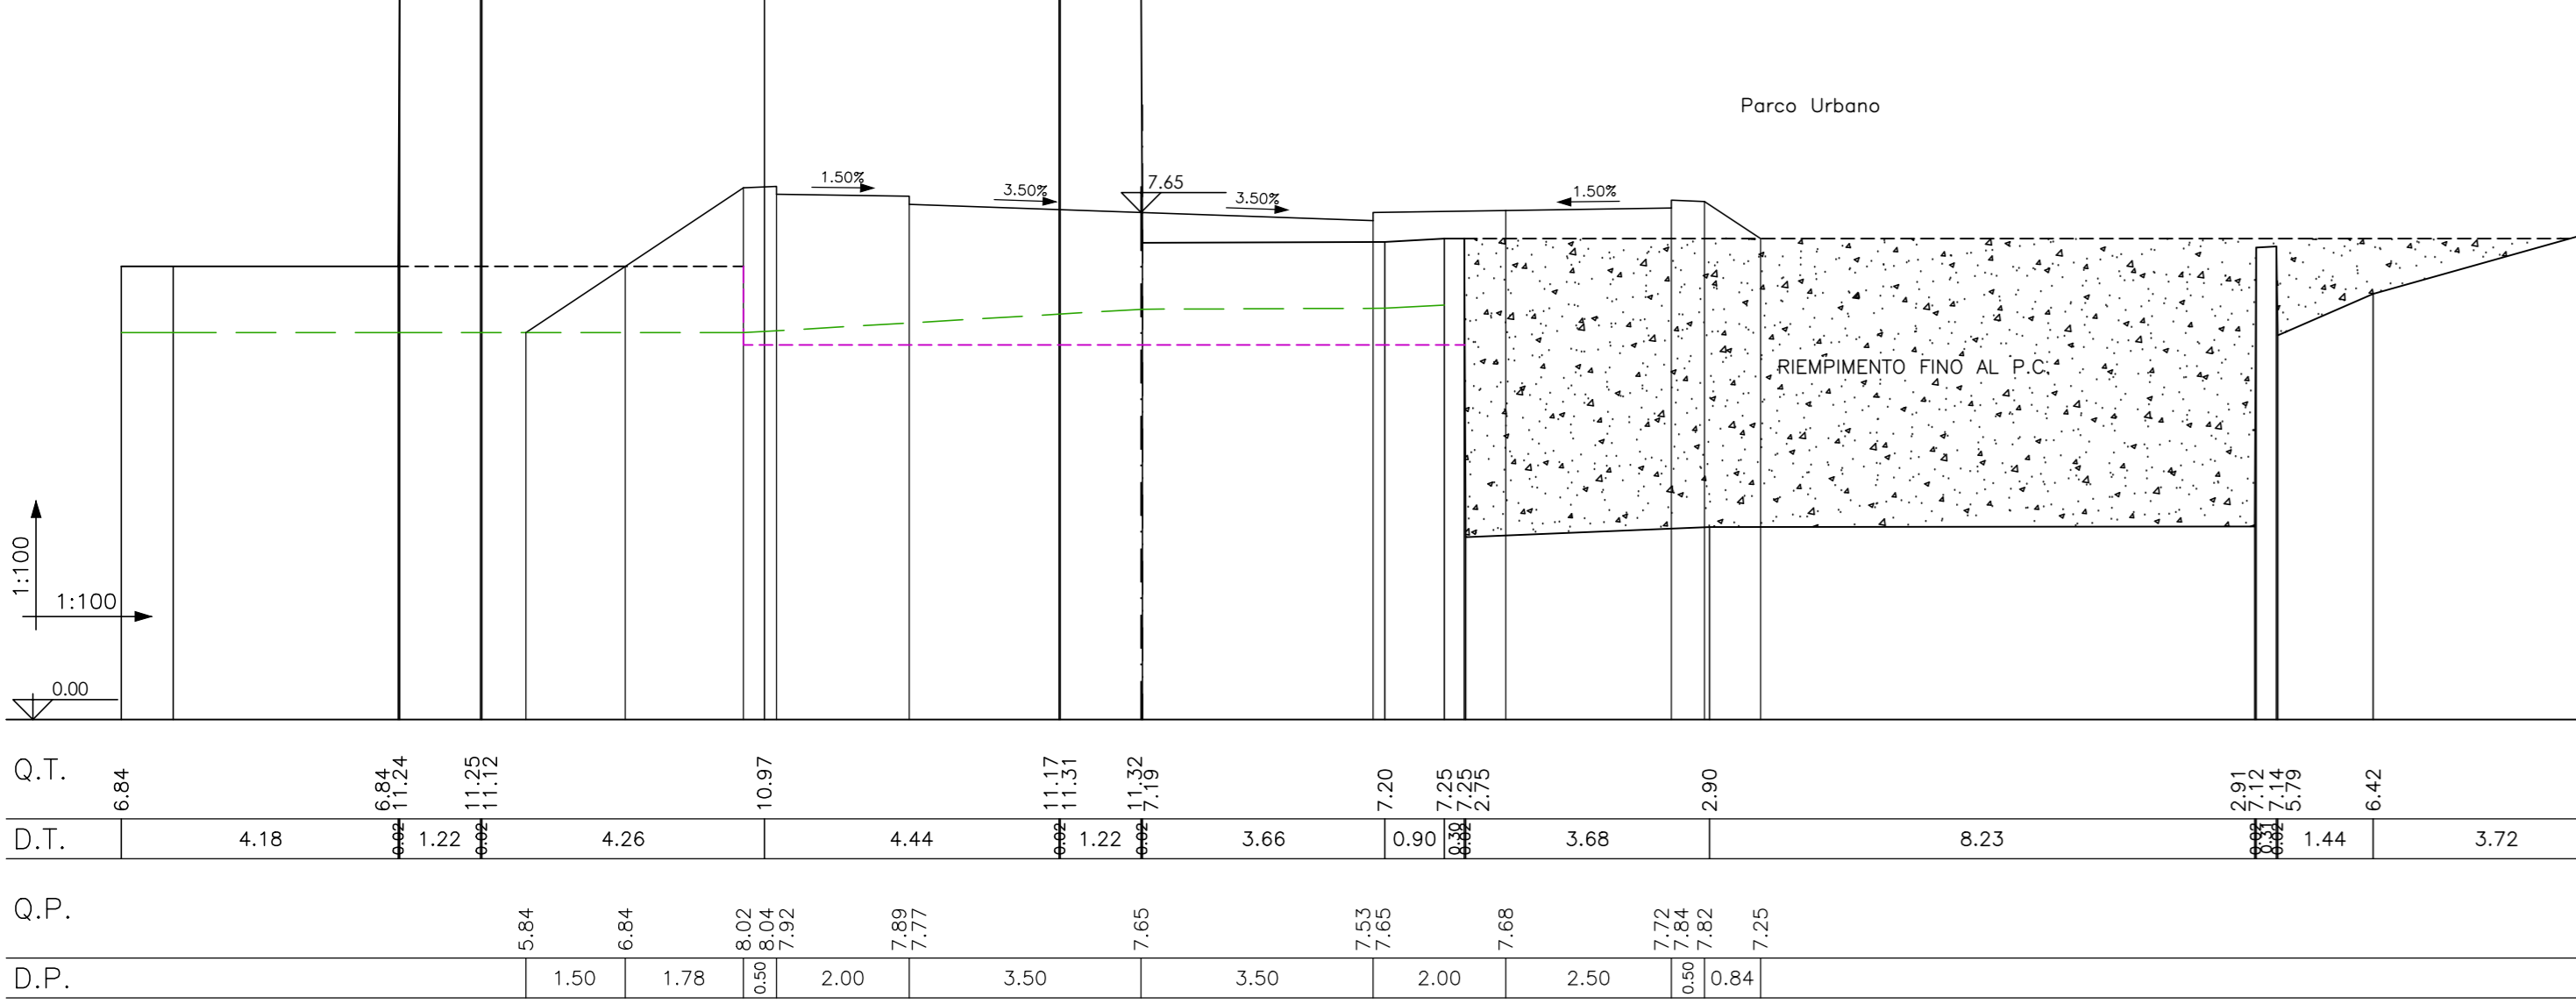

Sezione 43
Dist. parz. 9.31
Dist. prog. 572.68

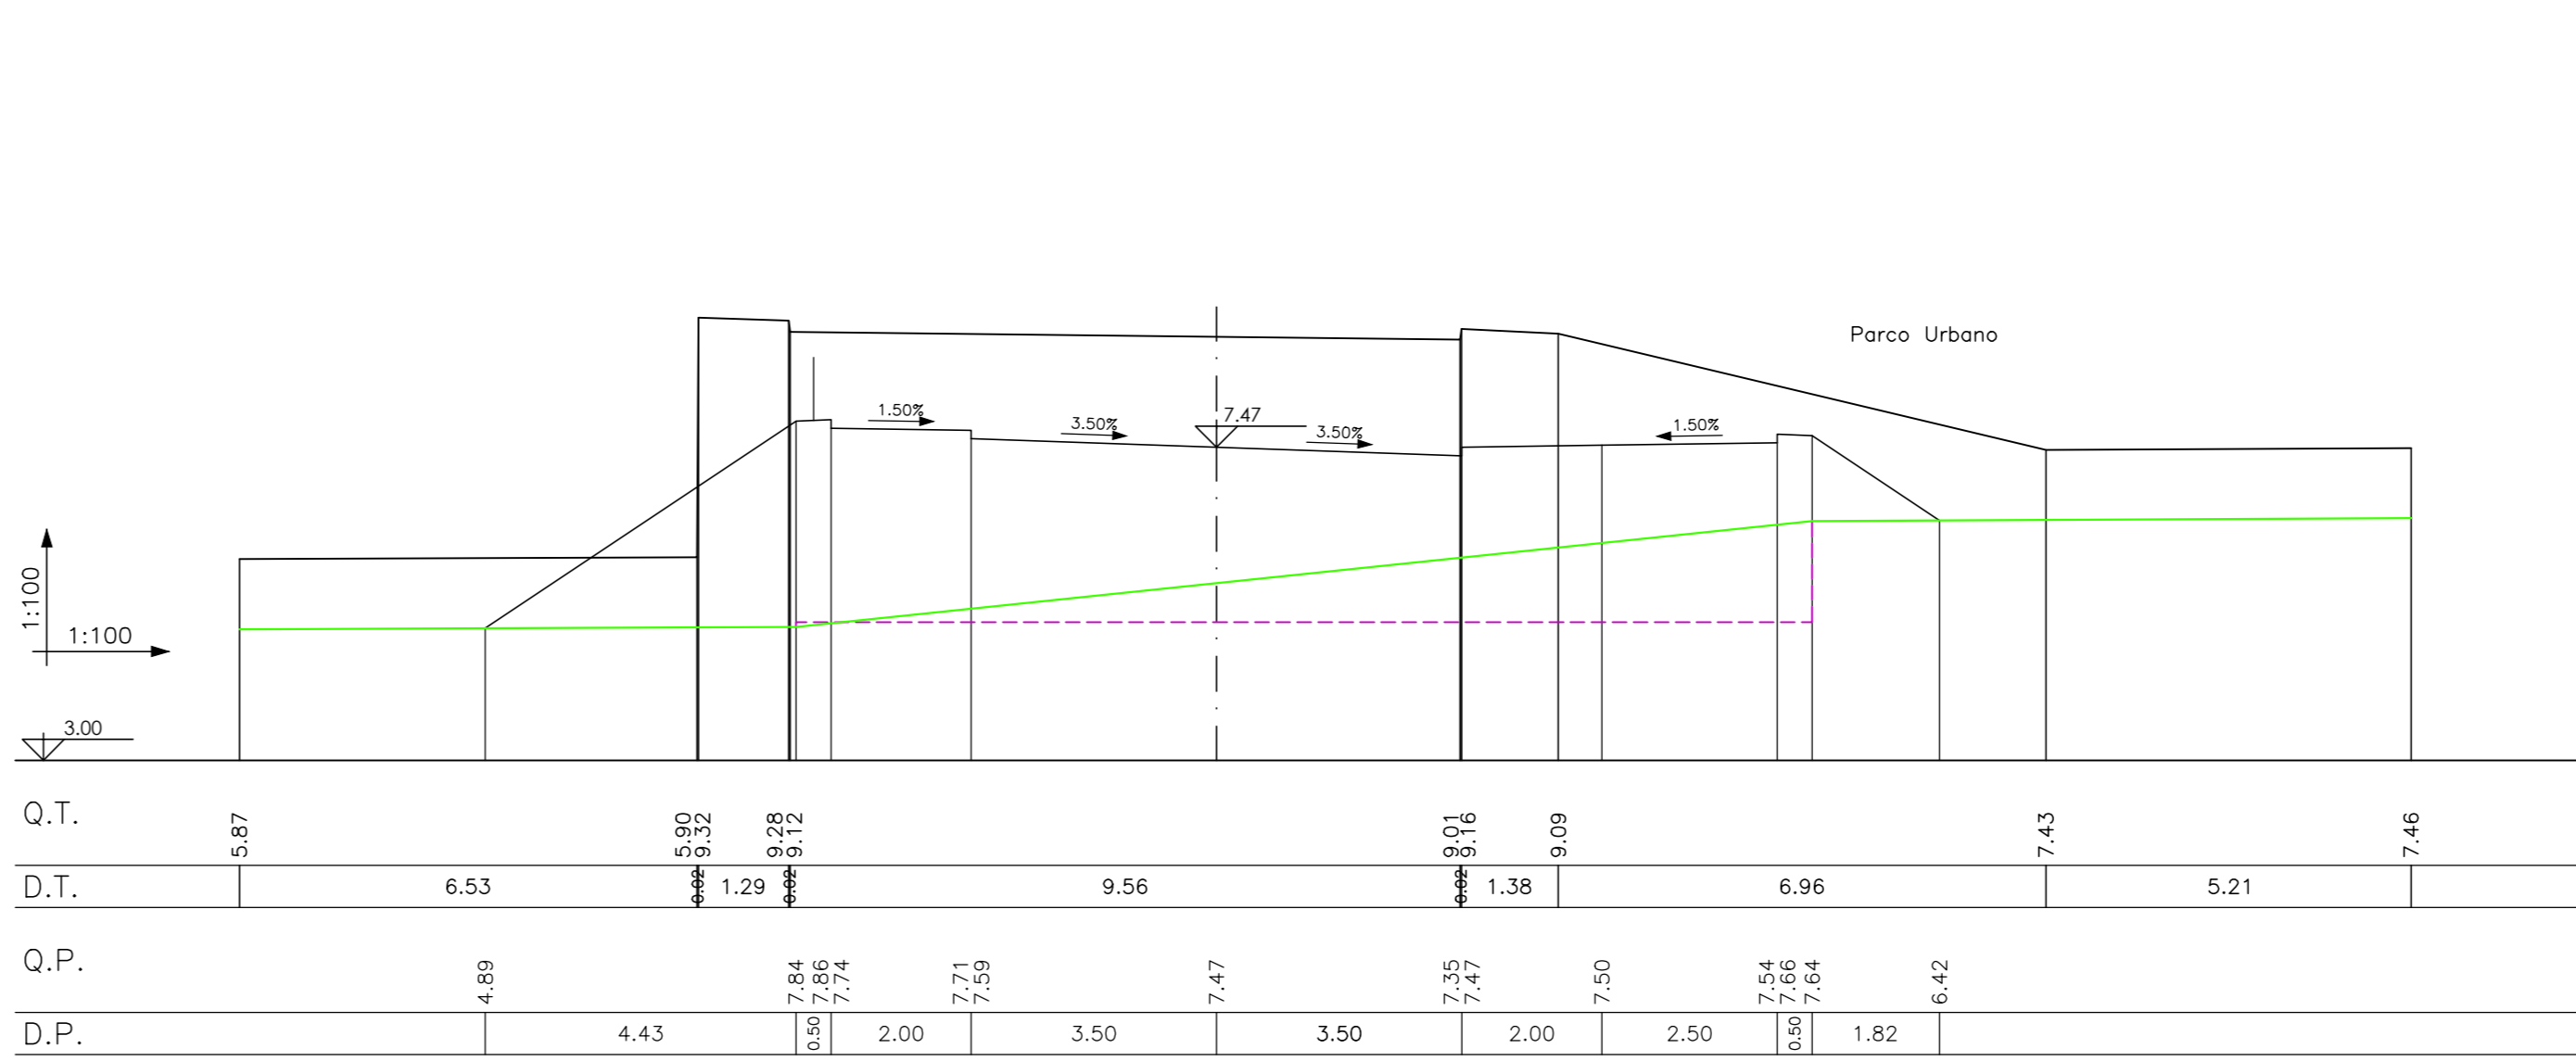

**AREA DI RILEVANTE INTERESSE NAZIONALE
DI BAGNOLI - COROGLIO (NA)**

D.P.C.M. 15.10.2015
Interventi per la bonifica ambientale e rigenerazione urbana dell'area di Bagnoli - Coroglio

**Infrastrutture, reti idriche, trasportistiche ed energetiche dell'area del
Sito di Interesse Nazionale di Bagnoli - Coroglio**

Presidenza del Consiglio dei Ministri
DIPARTIMENTO INFRASTRUTTURE, TRASPORTI ED ENERGIA
DIREZIONE AREA TECNICA
C/O Arch. GIULIA LEONI

PROGETTO DEFINITIVO

REVISIONE	DATA	AGGIORNAMENTI	SCALA	CODICE ELABORATO
0	GIU. 2023	Emissione	1:100	IT-SZ.06.06.07.07